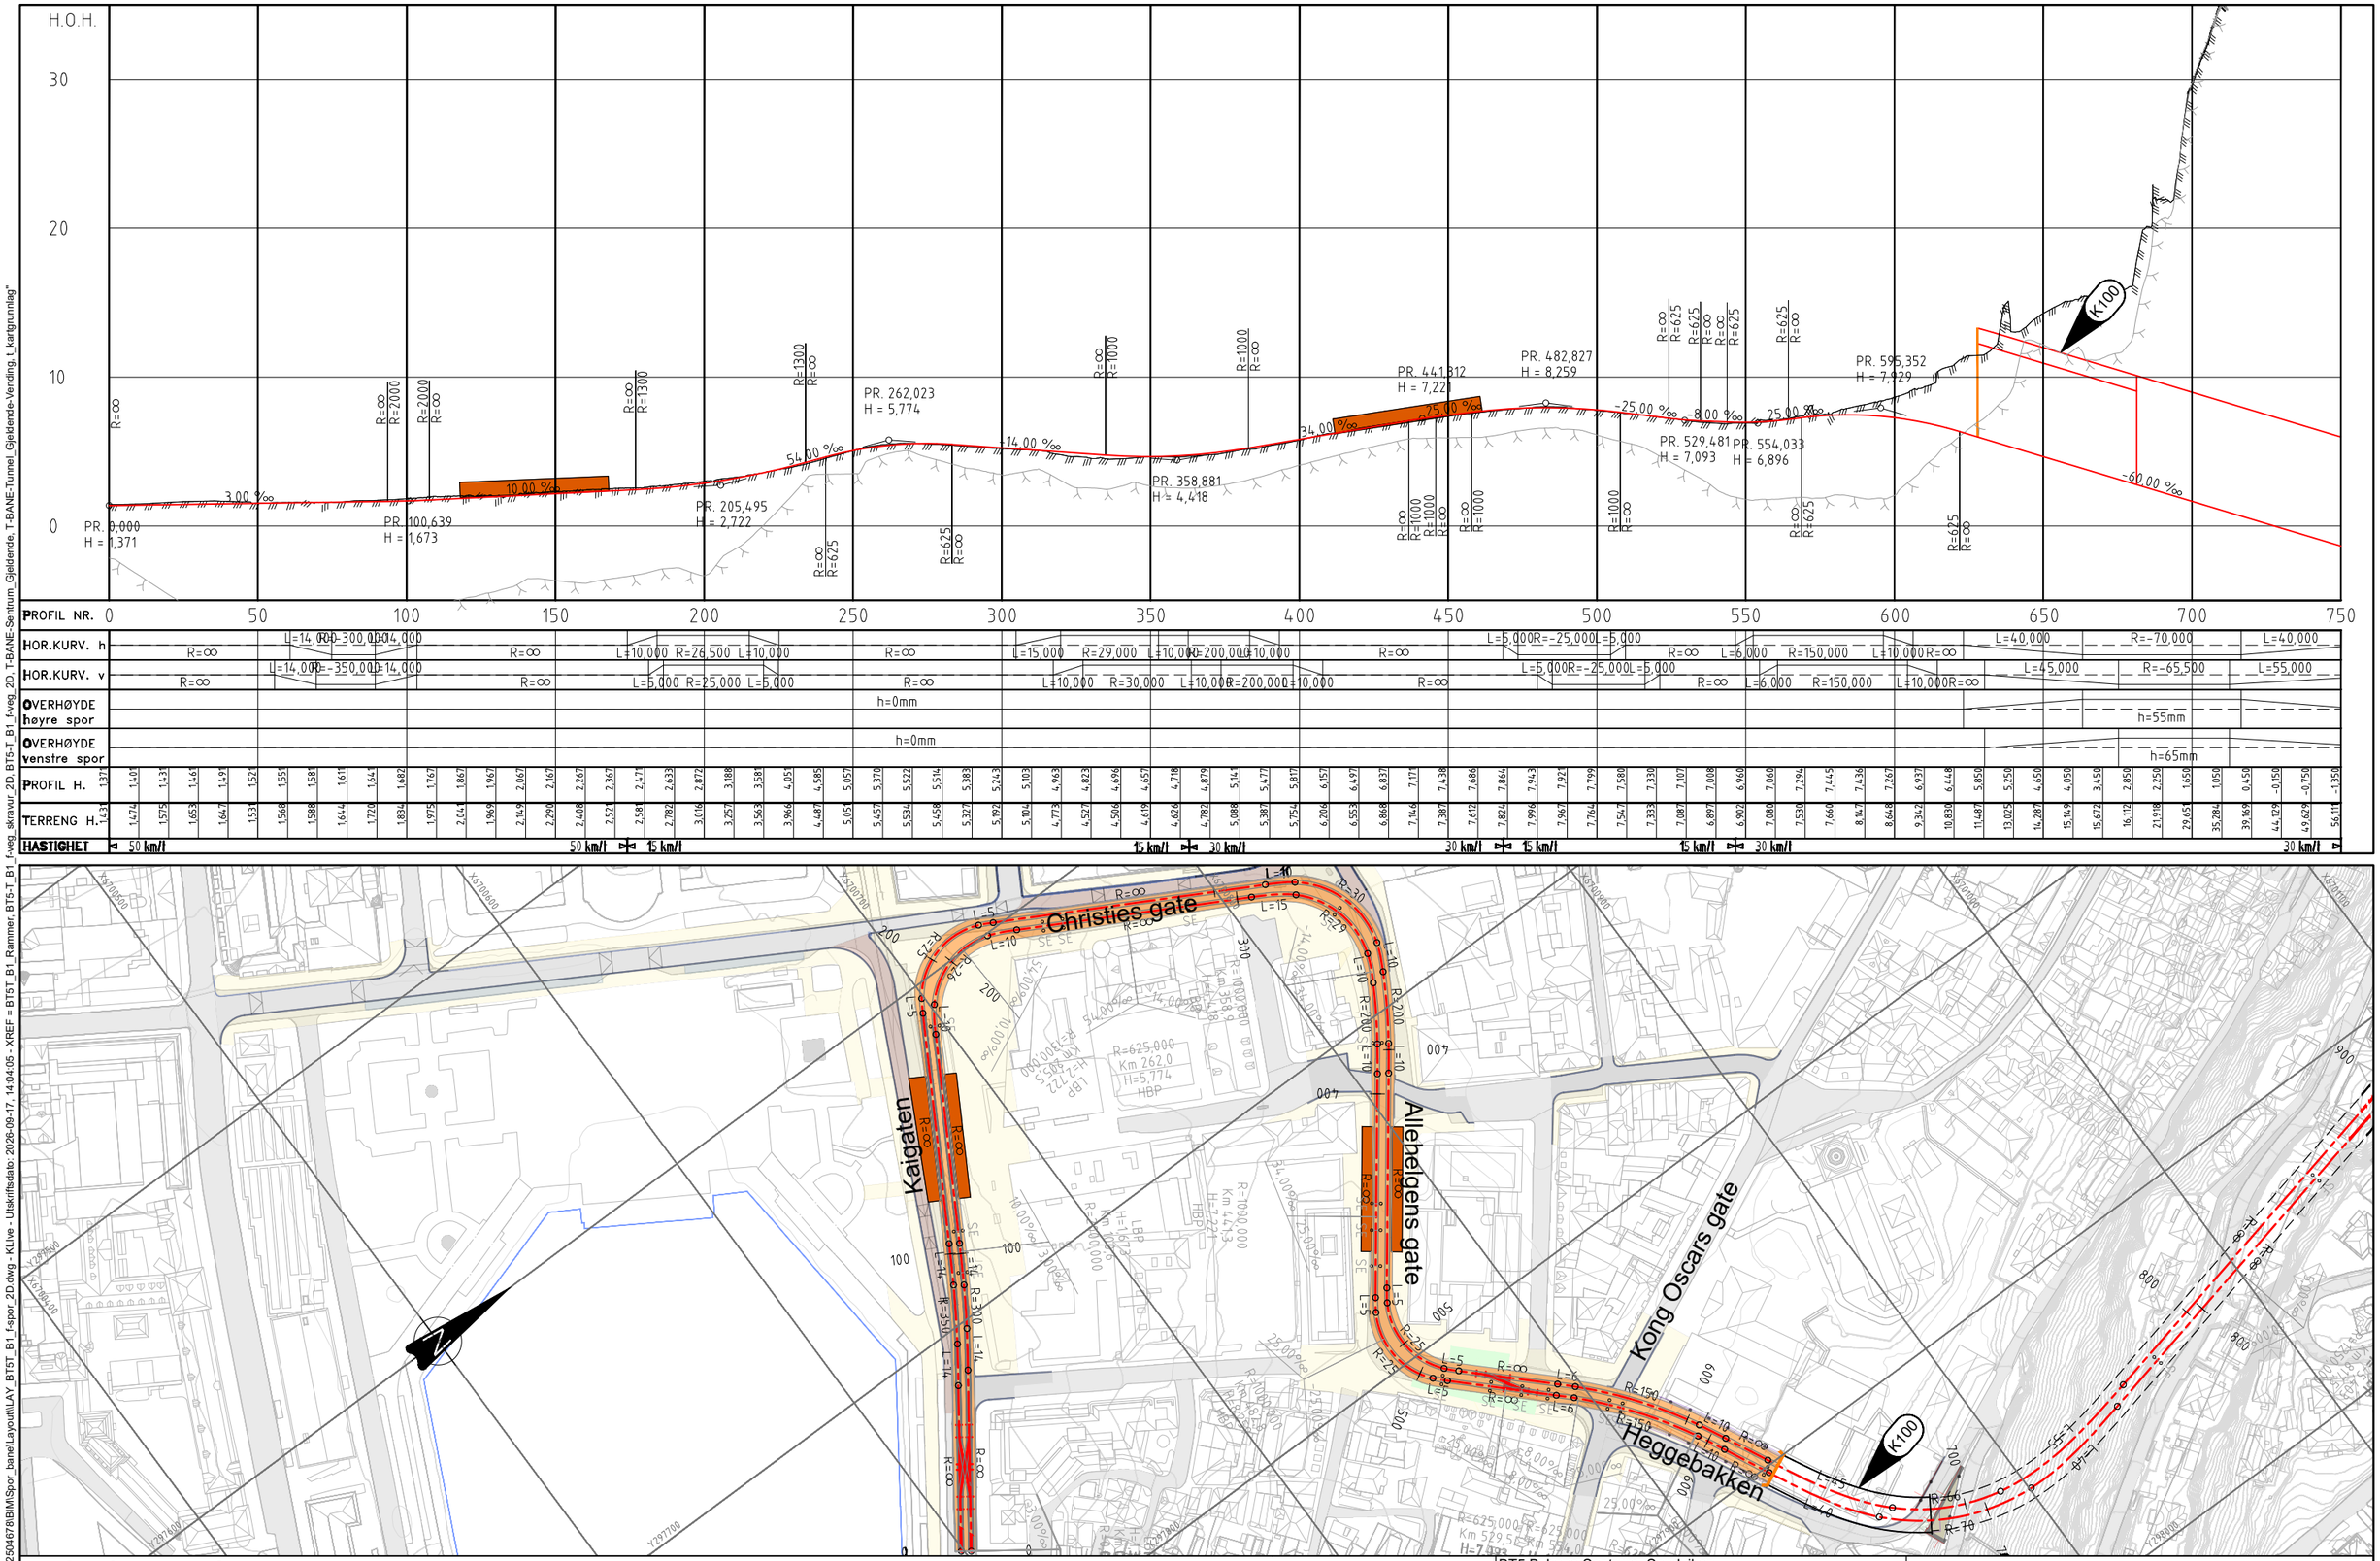

TEGNFORKLARING

- Senterlinje spor
- Bybanetrase i dagen
- Bybanetrase i tunnel
- Bybanetrase i kulvert
- Portal
- Holdeplass
- Sporveksel
- Henvisning konstruksjon

BT5 Bybane Sentrum- Sandviken

B1, Bane

Plan og profil bane
Profil 0-750

Revisjon	Revisjon gjelder	Utarb	Kontr	Godkjent	Rev. dato
01	Teknisk forprosjekt	KLlve	Matlve	IOV	2026-09-25

BERGEN KOMMUNE

Miljøløftet

Leverandør

Norconsult

Målestokk	Tegningsnummer/dokumentkode	Plan id	Rev.
1:1000	BT5-T-B1-C-0001	71720000	01

"X:\norioppdrag\Bergen\526\04\52504678\BIM\Spor_bane\Layout\LAY_BT5T_B1_f-spor_2D.dwg - KLlve - Utskriftsdato: 2026-09-17, 14:04:05 - XREF = BT5T_B1_Rammer, BT5-T_B1_f-veg_2D, BT5-T_B1_f-veg_skravur_2D"

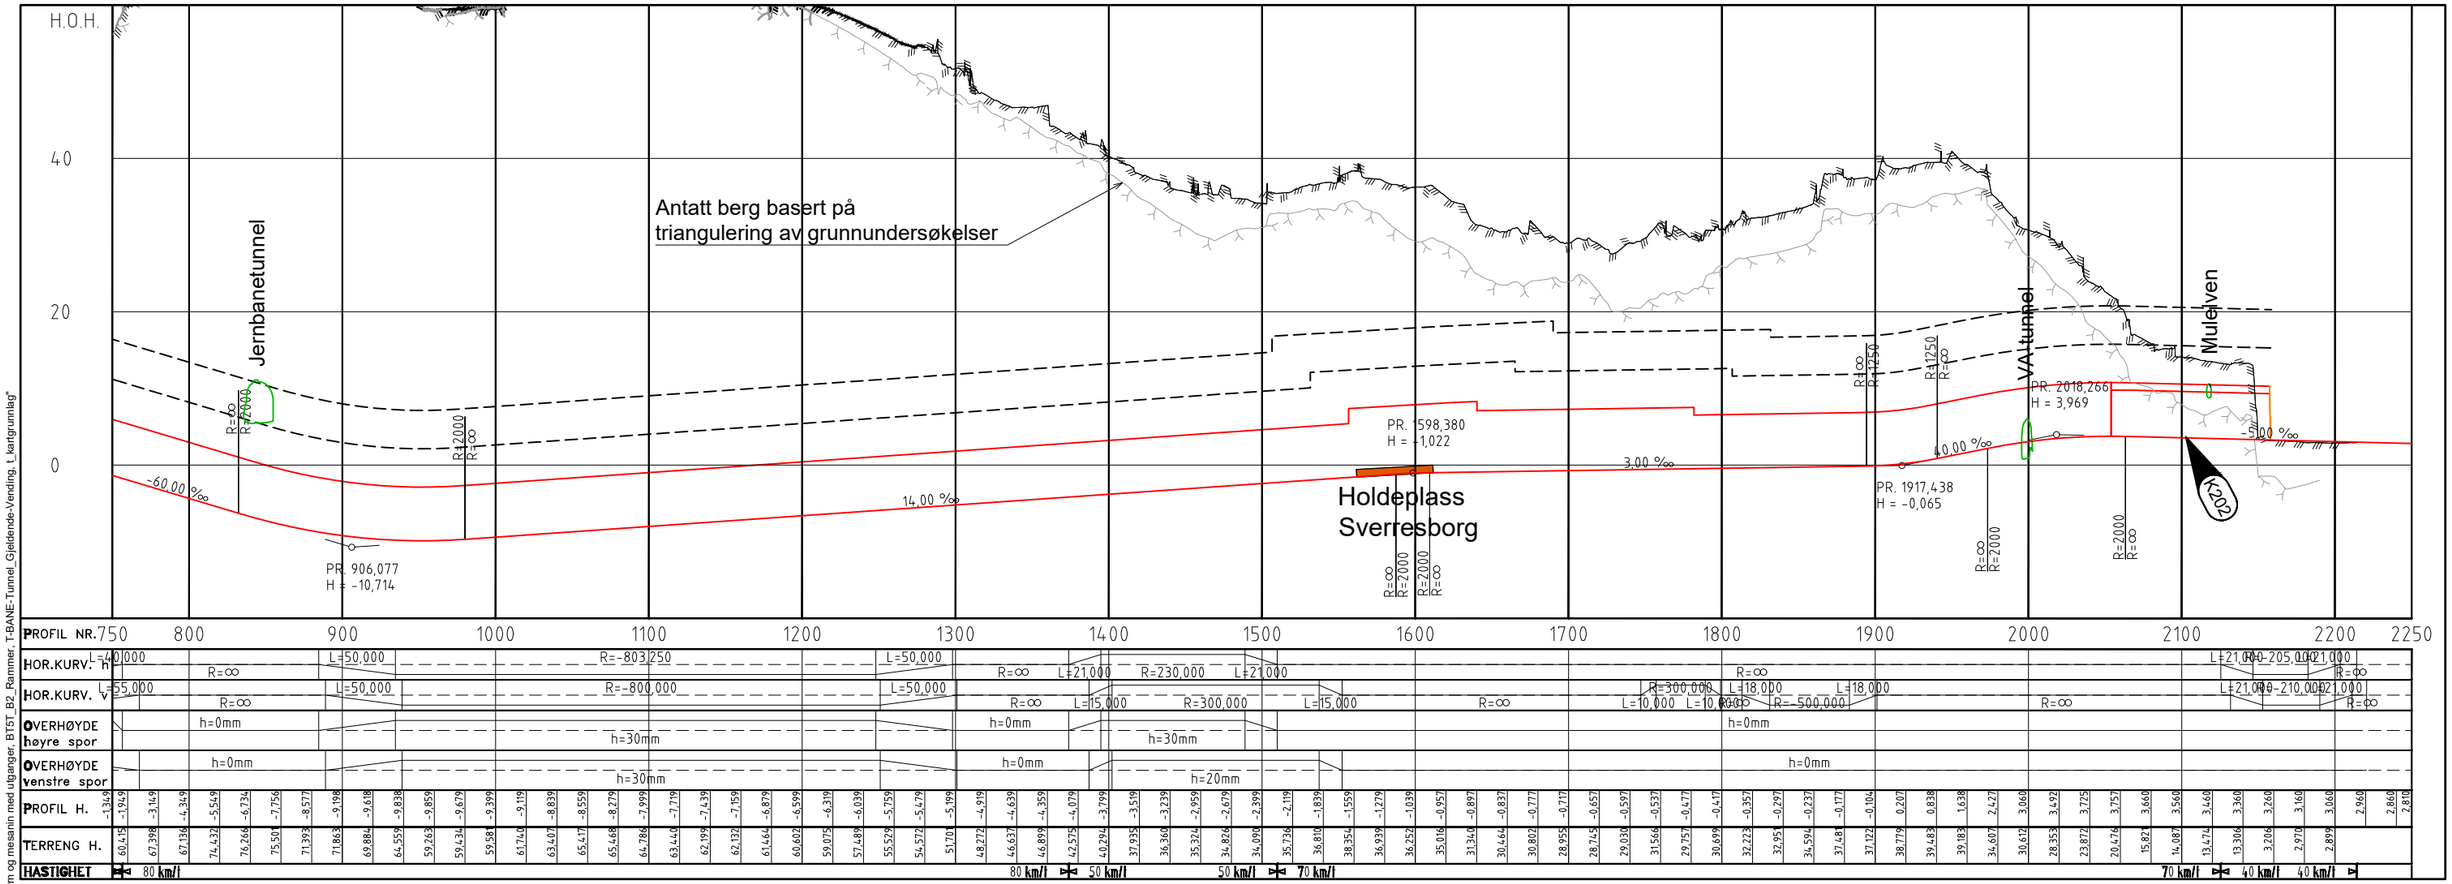

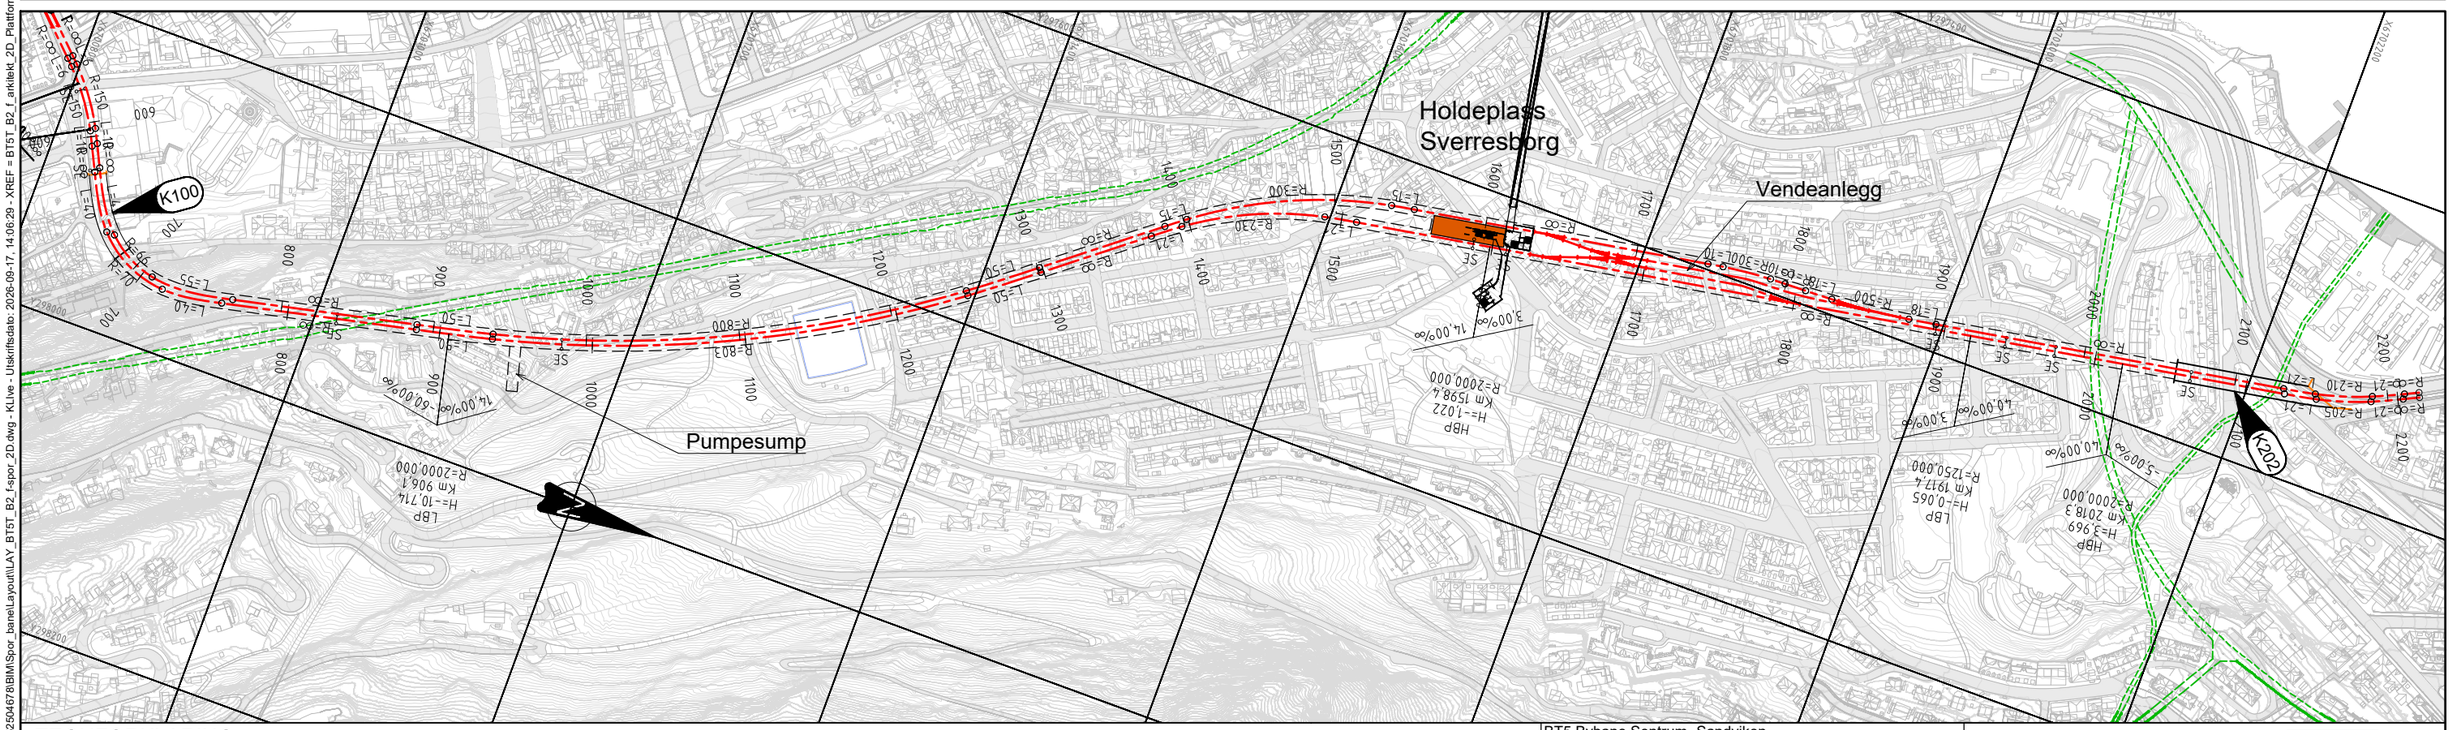

TEGNFORKLARING

- Senterlinje spor
- Bybanetrase i tunnel
- Bybanetrase i kulvert
- Portal
- Holdeplass
- Sporveksel
- K100 Henvisning konstruksjon

BT5 Bybane Sentrum- Sandviken

B2, Bane

Plan og profiltegning bane
Profil 750 - 2250

Revisjon	Revisjon gjelder	Utarb	Kontr	Godkjent	Rev. dato
01	Teknisk forprosjekt	KLIve	MatIve	IOV	2026-09-25

BERGEN KOMMUNE

Miljøløftet

Leverandør

Norconsult

Målestokk	Tegningsnummer/dokumentkode	Plan id	Rev.
1:2000	BT5-T-B2-C-0001	71720000	01

"X:\no\oppdrag\Bergen\526\04\52504678\BIM\Spor_bane\Layout\LAY_BT5T_B2_fspor_2D.dwg - KLIve - Utskriftsdato: 2026-09-17, 14:06:29 - XREF = BT5T_B2_f_arkitekt_2D_Plattform og mesanin med utganger, BT5T_B2_Rammer, T-BANE-Tunnel_Gjeldende-Vending, i_kartgrunnlag"

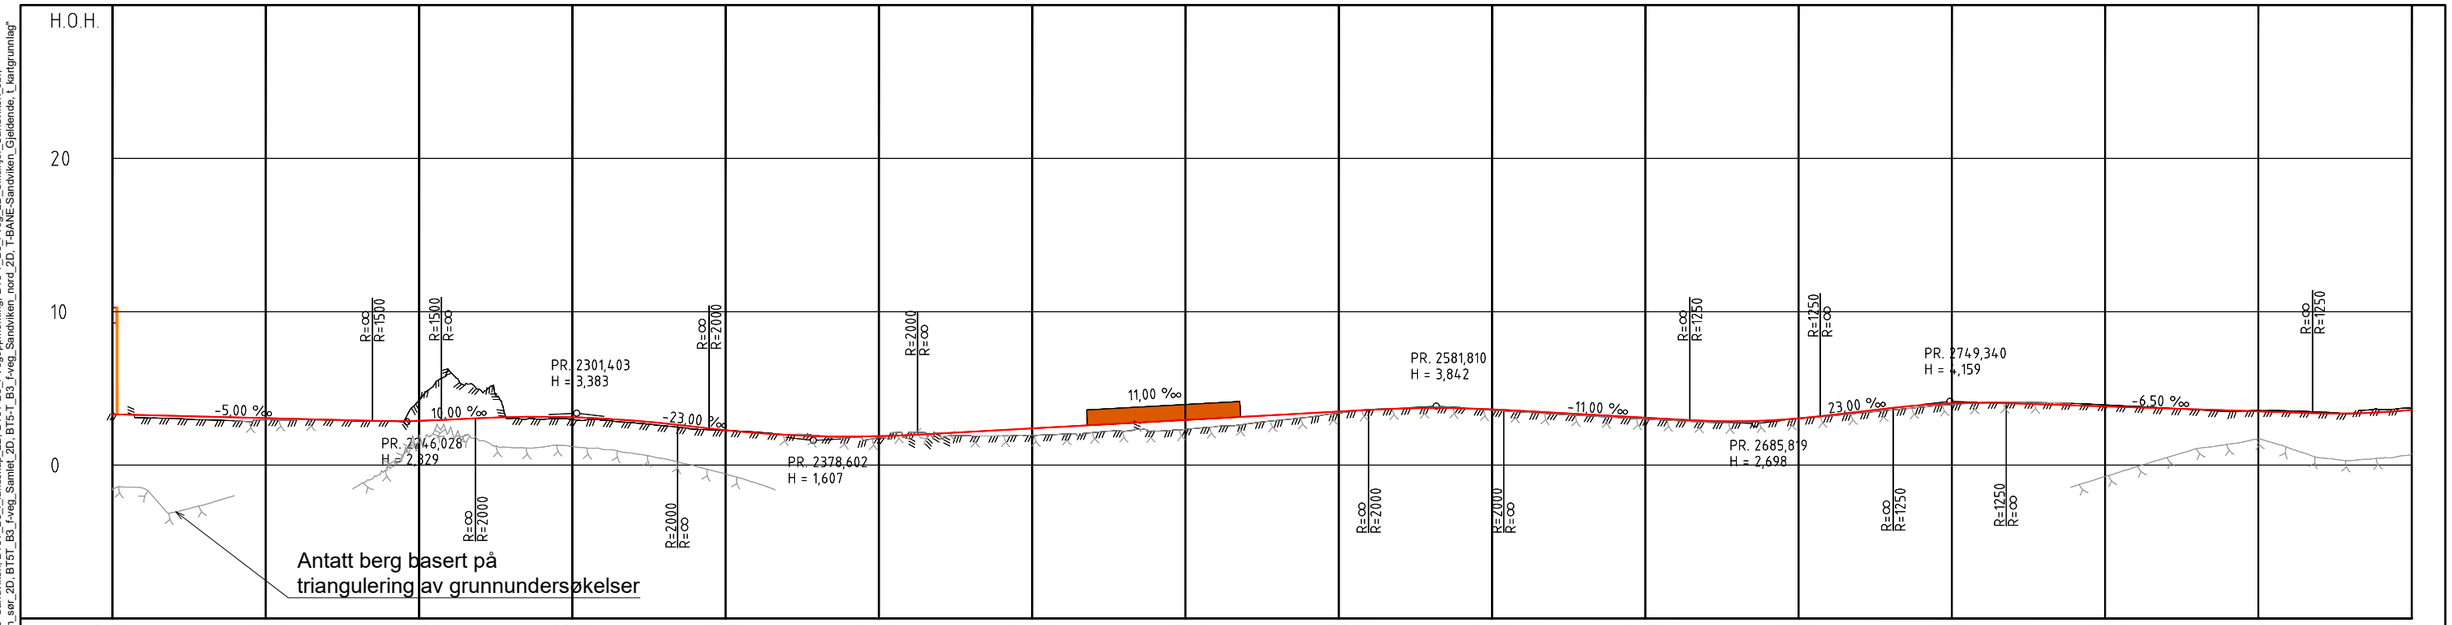

PROFIL NR	2150	2200	2250	2300	2350	2400	2450	2500	2550	2600	2650	2700	2750	2800	2850	2900
HOR.KURV. h	R=-205,000 L=21,000	L=10,000 R=-803,250 L=10,000 R=∞	R=∞ L=25,000	R=66,000 L=25,000 R=∞	L=8,000 R=-110,000 L=8,000	R=∞	L=15,000	R=210,000 L=20,000	L=20,000	R=-230,000 L=15,000 R=∞	L=12,000	R=-388,250				
HOR.KURV. V	L=21,000 R=-210,000	L=21,000 L=10,000 R=-800,000 L=10,000 R=∞	R=∞ L=14,000	R=65,000 L=14,000 R=∞	L=15,000 R=-125,000 L=2,000	R=∞	L=15,000	R=200,000 L=20,000	L=20,000	R=-240,000 L=15,000 R=∞	L=15,000	R=-385,000				
OVERHØYDE høyre spor	h=0mm	h=20mm														
OVERHØYDE venstre spor	h=0mm	h=20mm														
PROFIL H.	3,309	3,259	3,209	3,159	3,109	3,059	3,009	2,959	2,909	2,868	2,886	2,868	3,068	3,135	3,152	3,119
TERRENG H.	3,448	3,087	3,043	2,957	2,885	2,951	2,954	2,933	2,877	2,894	4,208	6,128	4,913	3,039	2,968	2,979
HASTIGHET	40 km/t	40 km/t	50 km/t	50 km/t	25 km/t	25 km/t	30 km/t	50 km/t	50 km/t	40 km/t	40 km/t	50 km/t	50 km/t			

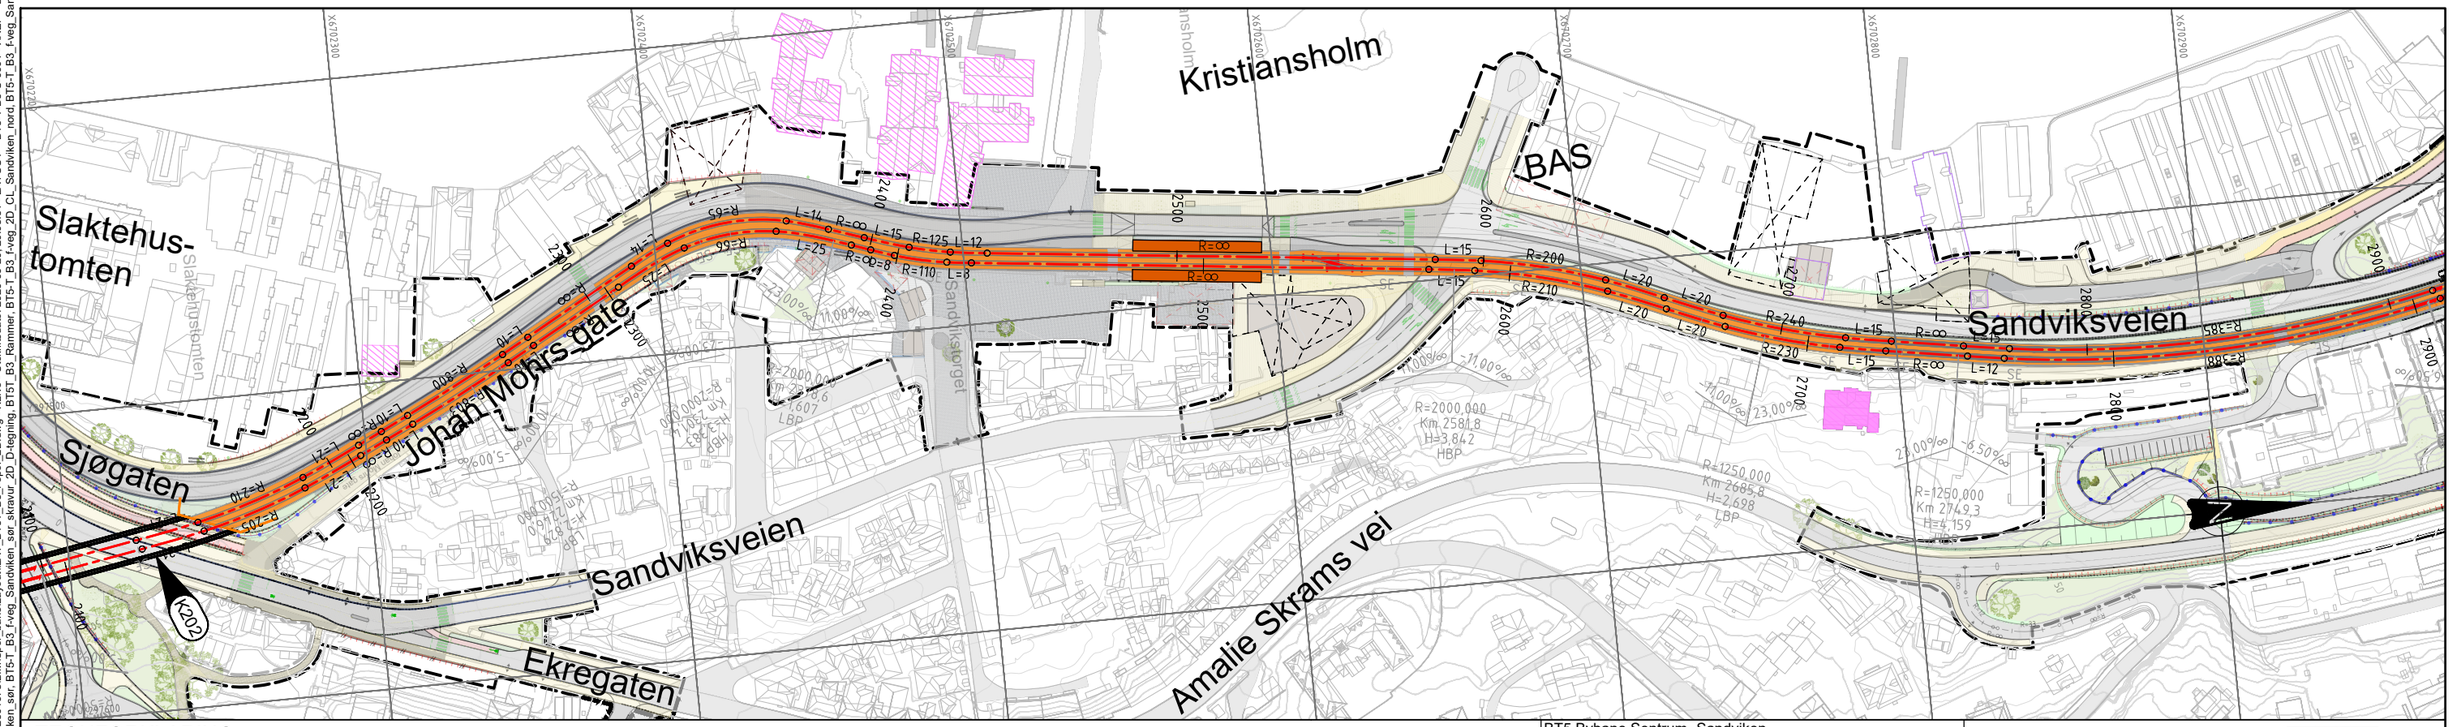

TEGNFORKLARING

- Senterlinje spor
- Bybanetrase i dagen
- Bybanetrase i tunnel
- Bybanetrase i kulvert
- Portal
- Holdeplass
- Sporveksel
- K100 Henvisning konstruksjon

BT5 Bybane Sentrum- Sandviken

B3, Bane

Plan og profiltegning bane
Profil 2150-2900

Revisjon	Revisjon gjelder	Utarb	Kontr	Godkjent	Rev. dato
01	Teknisk forprosjekt	KLIve	Matlve	IOV	2026-09-25

BERGEN KOMMUNE

Miljøløftet

Leverandør

Norconsult

Målestokk	Tegningsnummer/dokumentkode	Plan id	Rev.
1:1000	BT5-T-B3-C-0001	71720000	01

"X:\norl\oppdrag\Bergen\525\045252046778\BIM\Spor_banelLayout\LAY_BT5T_B3_f-spor_2D.dwg - KLIve - Utskriftsdato: 2026-09-20, 20:03:51 - LAYOUT = BT5-T-B3-C-0001 - XREF = BT5-T-B3-O-Sandviken_hatch_500, BT5-T-B3-O-0002 Sandviken, BT5T_B3_f-landskap_2D, BT5T-B3_f-Vegoppmerking, BT5-T_B3_f-veg_2D_Siktlinjer_Sandviken_sør, BT5-T_B3_f-veg_Sandviken_sør_2D, BT5T_B3_f-veg_Samlet_2D, BT5-T_B3_f-veg_Sandviken_nord_2D, T-BANE-Sandviken_Gjeldende_t_kartgrunnlag"
"X:\norl\oppdrag\Bergen\525\045252046778\BIM\Spor_banelLayout\LAY_BT5T_B3_f-spor_2D.dwg - KLIve - Utskriftsdato: 2026-09-20, 20:03:51 - LAYOUT = BT5-T-B3-C-0001 - XREF = BT5-T-B3-O-Sandviken_hatch_500, BT5-T-B3-O-0002 Sandviken, BT5T_B3_f-landskap_2D, BT5T-B3_f-Vegoppmerking, BT5-T_B3_f-veg_2D_Siktlinjer_Sandviken_sør, BT5-T_B3_f-veg_Sandviken_sør_2D, BT5T_B3_f-veg_Samlet_2D, BT5-T_B3_f-veg_Sandviken_nord_2D, T-BANE-Sandviken_Gjeldende_t_kartgrunnlag, BT5-T_B3_f-veg_2D_CL_Sandviken_sør, BT5T_B3_f-veg_Sandviken_sør_2D, BT5T_B3_f-veg_20_CL_Sandviken_nord, BT5-T_B3_f-veg_Sandviken_nord_Skravur_2D, BT5-T_B3_f-veg_Sandviken_sør_Skravur_2D, BT5T_B3_f-veg_Sandviken_nord_2D, BT5-T_B3_f-veg_20_CL_Sandviken_sør, BT5T_B3_f-veg_Sandviken_sør_2D, BT5-T_B3_f-veg_Sandviken_nord_2D, T-BANE-Sandviken_Gjeldende_t_kartgrunnlag"

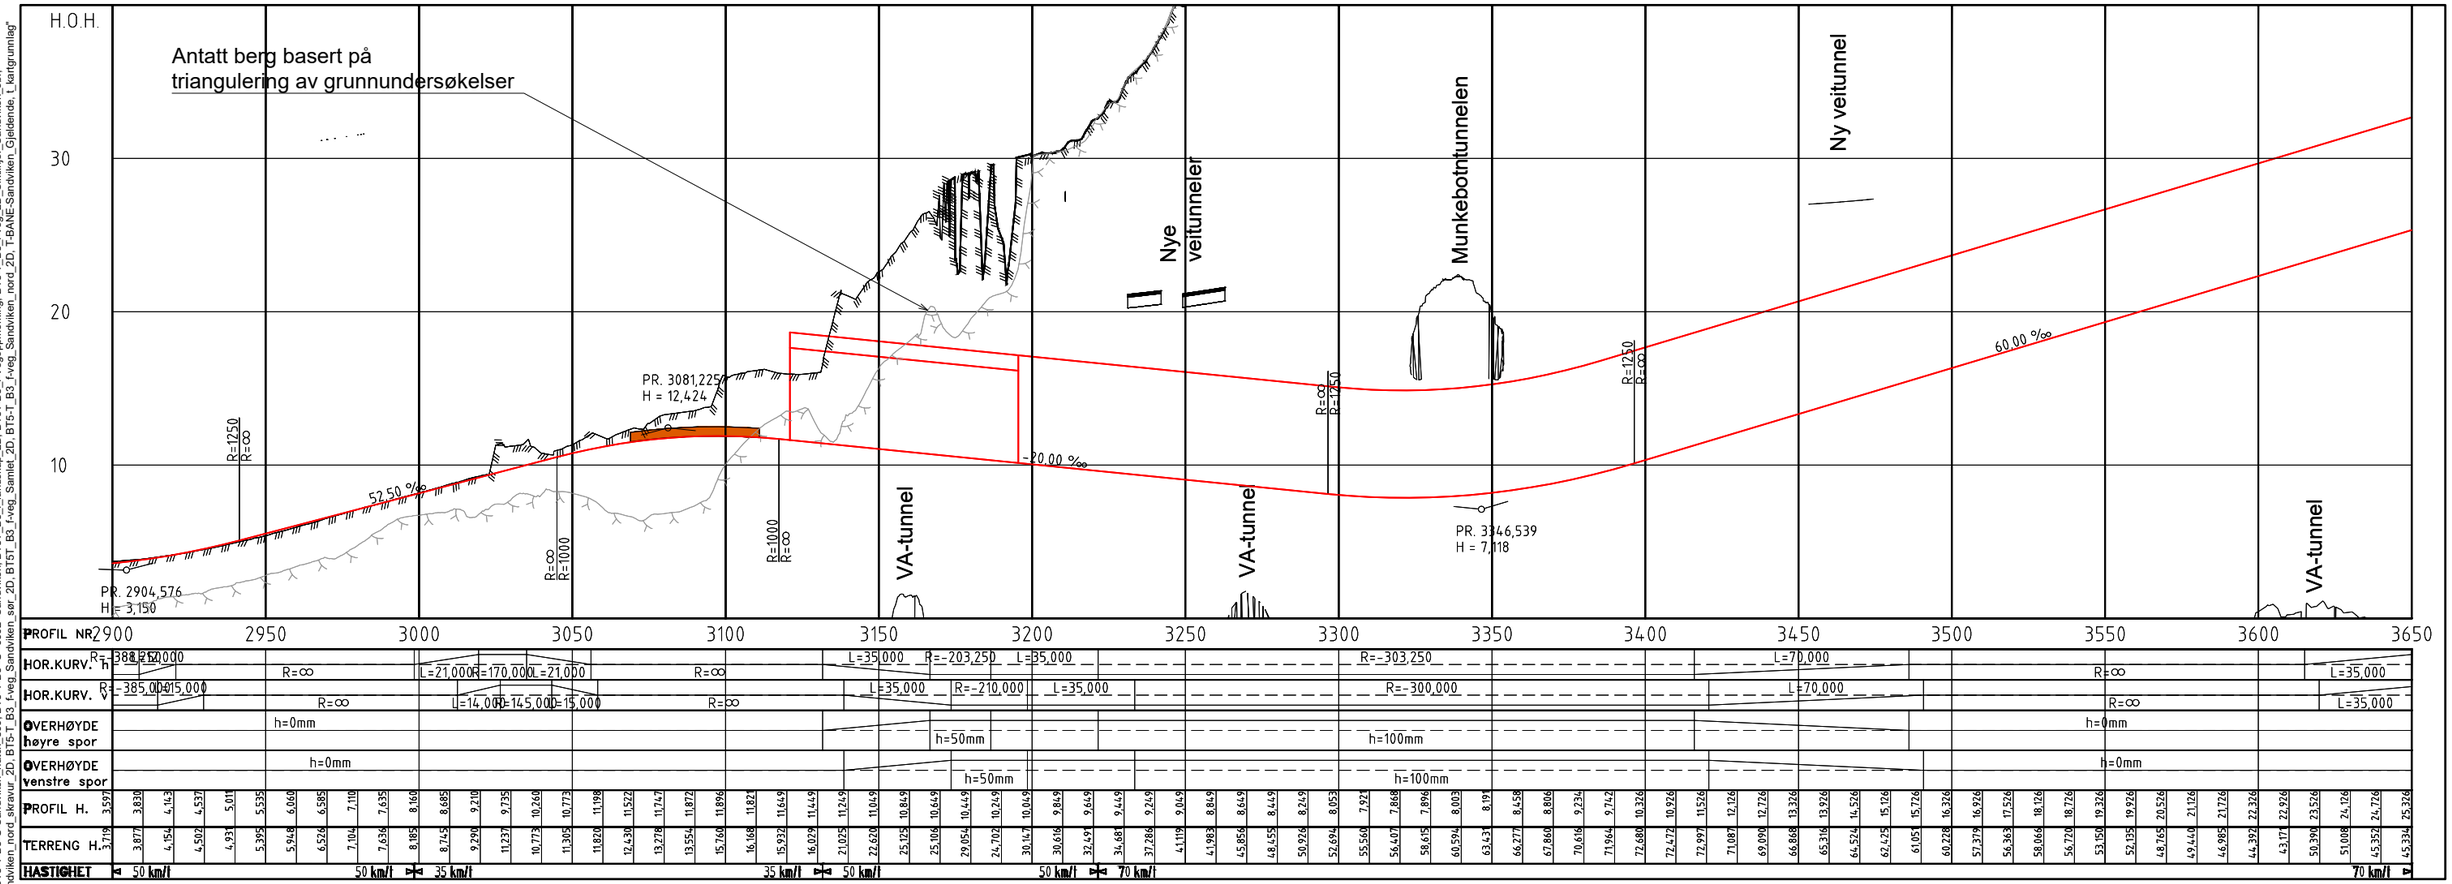

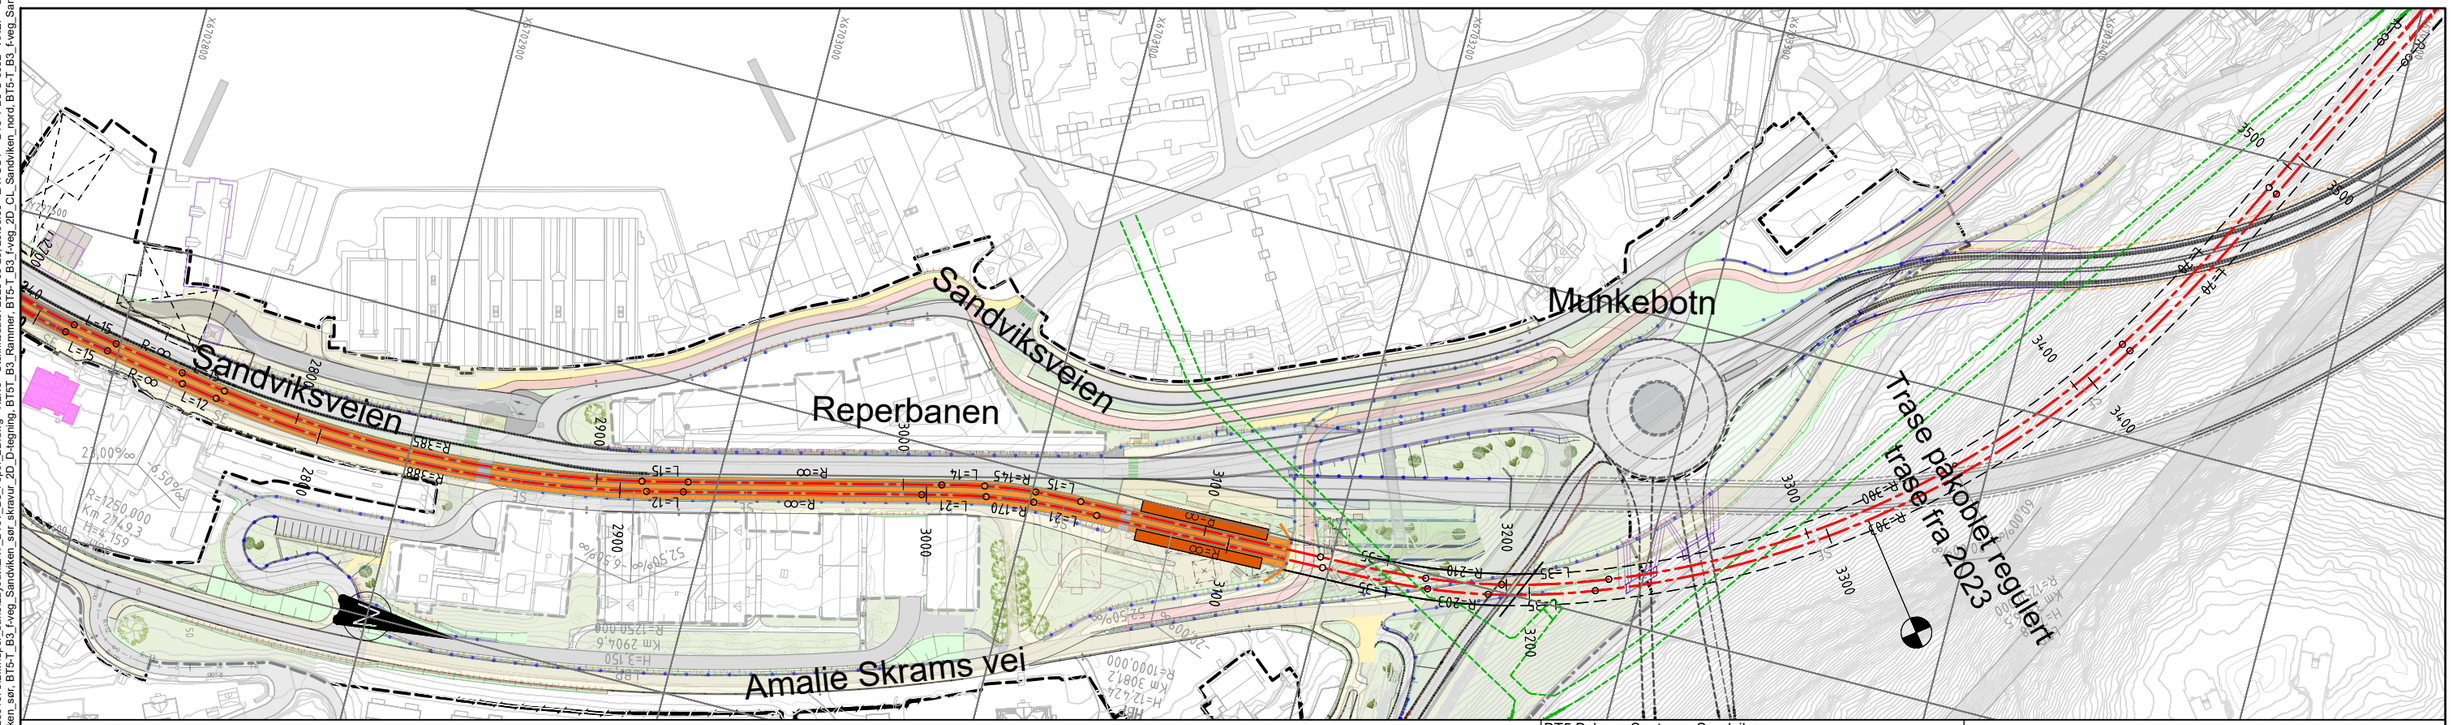

TEGNFORKLARING

- Senterlinje spor
- Bybanetrase i dagen
- Bybanetrase i tunnel
- Bybanetrase i kulvert
- Portal
- Holdeplass
- Sporveksel
- K100 Henvisning konstruksjon

BT5 Bybane Sentrum- Sandviken

OB3, Bane

Plan og profiltegning bane
Profil 2900-3650

Revisjon	Revisjon gjelder	Utarb	Kontr	Godkjent	Rev. dato
01	Teknisk forprosjekt	KLIve	MatIve	IOV	2026-09-25

BERGEN KOMMUNE
Miljøløftet

Leverandør
Norconsult

Målestokk	Tegningsnummer/dokumentkode	Plan id	Rev.
1:1000	BT5-T-B3-C-0002	71720000	01

"X:\norl\oppdrag\Bergen\525\045259467\8IM\Spor_banelLayout\LAY_BT5T_B3_f-spor_2D.dwg - KLIve - Utskriftsdato: 2026-09-20, 20:06:56 - LAYOUT = BT5-T-B3-C-0002 - XREF = BT5-T-B3-O-Sandviken_hatch_500, BT5-T-B3-O-0002-Sandviken, BT5T_B3_f-landskap_2D, BT5T-B3_f-Vegoppmerking, BT5-T_B3_f-veg_2D_Siktlinjer_Sandviken_sør, BT5-T_B3_f-veg_Sandviken_sør_2D, BT5-T_B3_f-veg_Sandviken_sør_skravur_2D_D-tegning, BT5T_B3_Rammer, BT5-T_B3_f-veg_2D_CL_Sandviken_nord, BT5-T_B3_f-veg_Sandviken_nord_2D, T-BANE-Sandviken_Gjeldende_t_kartgrunnlag"