Christies gate
Busholdeplass
Busholdeplass
Sykkelparkering.
Festplassen
Grusdekke fra parken trekkes ut til fortau og plassen trekkes inn under trerekken. Kantstein synliggjør parkens avgrensning.
Historisk gangsti reetableres
Hvit linje illustrerer avgrensning av banetrasé. Detaljprosjektering av hvit linje gjøres i neste fase.
Flyttet tre
Nye sitteinnretninger
Ny trapp
Eksisterende trapp
Ny trapp
Ny rampe fall 1:17
Bergen rådhus
Rådhusgaten
Christies gate
Kalgaten holdeplass
Ny trerekke
Nedsenket bussveg
Område for fyllmasse og vegetasjon
Vareleveranse
Rådhusgaten
Radstu-plassen
Gamle rådhus
Peter Motzfelds gate
Allehelgens gate
Allehelgens gate holdeplass
Stavhusgaten
Småstrandgaten
+4.13
+2.68
+4.9
+5.20
+3.61
+2.5
+2.31
+2.45
+2.36
+2.48
+2.7
+2.06
+2.07
+1.82
+1.87
+1.88
+8.0
+4.68
18.2
6.1
6
2
3.5
2.9
4.1
8.1
4.8
3.1
3.8
2.7
2.07

Tegnforklaring							
Natursteinsdekker	Kjøreveg asfalt	Bane holdeplass	Kantstein	+1.75	Kotehøyder
Smågatesteinsdekker (rullevennlig i gangareal)	Gangareal asfalt	Vann	Bybanekantstein - hvit linje		Avkjørsel
Grus, rullevennlig	Banetrasé storgatestein	Fredete bygg	Mur / konstruksjon		KL-mast
Kjøreveg storgatestein	Banetrasé pukk	Park / grøntområde	Tunnelmunning		Eiendomsgrense
	Banespor	Eksisterende trær/ nye og flyttede trær	Rekkverk		Planens avgrensning

BT5 Bybane Sentrum- Sandviken

B1, Christies gate

Landskapsplan

Revisjon	Revisjon gjelder	Utarb	Kontr	Godkjent	Rev. dato
01	Teknisk forprosjekt	KM	INGSKA	IOV	2026-09-25

BERGEN KOMMUNE

Miljøløftet

Leverandør

Norconsult

Målestokk	Tegningsnummer/dokumentkode	Plan id	Rev.
1:500	BT5-T-B1-O-0001	71720000	01

"X:\nor\oppdrag\Bergen\629\04529046781\BIM\Landskap\Sheets\LAY_BT5T_B1_f-landskap_2D.dwg - KM - Utskriftsdato: 2026-09-20, 13:03:00 - LAYOUT = BT5-T-B1-O-0001 - XREF = t_kartgrunnlag_eiendomsgrenser, BT5T_B1_f-Landskap, BT5-DSO-g-io_kulturminner, BT5T-B1_f-Vegskilt, BT5-T-B1-O-0001 -Sentrum_hatch_illustrasjonsplan_500, t_kartgrunnlag"

"X:\norl\oppdrag\Bergen\525\04\525947678\BIM\Landskap\Sheets\LAY_BT5T_B1_f-landskap_2D.dwg - KM - Utskriftsdato: 2026-09-20, 14:43:42 - LAYOUT = BT5-T-B1-O-0002 - XREF = L_kartgrunnlag_eiendomsgrenser, BT5T_B1_f-Landskap, BT5-DSO-g-io_kulturminner, BT5T-B1_f-Vegskilt, BT5-T-B1-O-0001 -Sentrum_hatch_illustrasjonsplan_500, L_kartgrunnlag"

Småstrandgaten
Christies gate
Rådhusgaten
Rådstu-plassen
Gamle rådhus
Allehelgensgate holdeplass
Allehelgens gate
Nygaten
Nye trapper
Ny rampe fall 1:20
Regnbed
Hvis behov for etablering av VA-grøft kan trærne flyttes under anleggsperioden og reetableres
Område for bylivsmøbler og vegetasjon
Ny trerekke
Nedsenket bussveg
Varelevering
Hvit linje illustrerer avgrensning av banetrasé. Detaljprosjektering av hvit linje gjøres i neste fase.
Eksisterende trapp
Nye sittetrinn
Ny trapp
Ny rampe fall 1:17
Flyttet tre
Kaigaten holdeplass
Peter Motzfelds gate
Kaigaten
Starvhusgaten
Historisk gangsti reetableres
Grusdekke fra parken trekkes ut til fortau og plassen trekkes inn under trerekken. Kantstein synliggjør parkens avgrensning.

Tegnforklaring						
Natursteinsdekker	Kjøreveg asfalt	Bane holdeplass	Kantstein	+1.75	Kotehøyder
Smågatesteinsdekker (rullevennlig i gangareal)	Gangareal asfalt	Vann	Bybanekantstein - hvit linje		Avkjørsel
Grus, rullevennlig	Banetrasé storgatestein	Fredete bygg	Mur / konstruksjon		KL-mast
Kjøreveg storgatestein	Banetrasé pukk	Park / grøntområde	Tunnelmunning		Eiendomsgrense
	Banespor	Eksisterende trær/ nye og flyttede trær	Rekkverk		Planens avgrensning

BT5 Bybane Sentrum- Sandviken

B1, Kaigaten Småstrandgaten

Landskapsplan

Revisjon	Revisjon gjelder	Utarb	Kontr	Godkjent	Rev. dato
01	Teknisk forprosjekt	KM	INGSKA	IOV	2026-09-25

BERGEN KOMMUNE

Miljøløftet

Leverandør

Norconsult

Målestokk	Tegningsnummer/dokumentkode	Plan id	Rev.
1:500	BT5-T-B1-O-0002	71720000	01

Småstrandgaten
Område for bylivsmøbler og vegetasjon*
Ny trerekke
Nedsenket bussvei
Christies gate
avgrensning av banetrasé i av hvit linje gjøres i neste fase
Flyttet tre
Nye sittetrinn
Eksisterende trapp
Ny trapp
Ny trapp
Ny rampe fall 1:17
Gamle rådhus
Rådstu-plassen
Rådhusgaten
Bergen rådhus
Domkirkegaten
Nye trapper
Ny rampe fall 1:20
Allehelgensgate holdeplass
Allehelgens gate
Halfdan Kjerulfs gate
Regnbed
Regnbed
Nygaten
Kong Oscars gate
Kong Oscars gate
Eksisterende trær flyttes under anleggsarbeidet ved behov, mellomlagres og tilbakeføres.
Det benyttes rotsperre mot infrastruktur.
Hvis behov for etablering av VA-grøft kan trærne flyttes under anleggsperioden og reetableres.
To rekker storgatestein (varierende vis)
Tre rekker storgatestein
Heggebakken
Nytt tre
Nytt tre
+4.69
+5.20
+5.16
+5.19
+5.29
+6.93
+7.13
+7.4
+7.47
+9.43
+15.12
+8.0
+3.61
+2.58
+2.53
+2.36
+2.48
+2.81
+2.48
+3.44
+4.8
+4.8
6.1
2.6
3.1
3.5
4.8
6
7.5
4.1
8.1
3.5

Tegnforklaring

Natursteinsdekker	Kjøreveg asfalt	Bane holdeplass	Kantstein	+1.75	Kotehøyder
Smågatesteinsdekker (rullevennlig i gangareal)	Gangareal asfalt	Vann	Bybanekantstein - hvit linje		Avkjørsel
Grus, rullevennlig	Banetrasé storgatestein	Fredete bygg	Mur / konstruksjon		KL-mast
Kjøreveg storgatestein	Banetrasé pukk	Park / grøntområde	Tunnelmunning		Eiendomsgrense
	Banespor	Eksisterende trær/ nye og flyttede trær	Rekkverk		Planens avgrensning

BT5 Bybane Sentrum- Sandviken

B1, Allehelgensgate - Heggebakken

Landskapsplan

BERGEN KOMMUNE

Miljøløftet

Revisjon	Revisjon gjelder	Utarb	Kontr	Godkjent	Rev. dato
01	Teknisk forprosjekt	KM	INGSKA	IOV	2026-09-25

Leverandør: Norconsult

Målestokk	Tegningsnummer/dokumentkode	Plan id	Rev.
1:500	BT5-T-B1-O-0003	71720000	01

"X:\norkoppdrag\Bergen\629\045250467\BIM\Landskap\Sheets\LAY_BT5T_B1_f-landskap_2D.dwg - KM - Utskriftsdato: 2026-09-20, 14:39:33 - LAYOUT = BT5-T-B1-O-0003 - XREF = t_kartgrunnlag_eiendomsgrenser, BT5T_B1_f-Landskap, BT5-DSO-g-io_kulturminner, BT5T-B1_f-Vegskilt, BT5-T-B1-O-0001 -Sentrum_hatch_illustrasjonsplan_500, t_kartgrunnlag"

"X:\nor\oppdrag\Bergen\525\04\525046781\BIM\Landskap\Streets\LAY-BT5-T_B2_O.dwg - VicLal - Utskriftsdato: 2026-06-12, 10:03:50 - LAYOUT = BT5-T_B2_O_001 - XREF = BT5-T-B2_O_0001_Underjordisk holdeplass_hatch_500, BT5-T-B2_O_0001_Underjordisk holdeplass, BT5-DS0g-io_kulturminner, t_kartgrunnlag_eiendomsgrenser, t_kartgrunnlag"

Sverresborg

Nye Sandviksvei

Helgesens gate

Busshodeplass

Busshodeplass

Sykkel-p

Tunnelportal og mur reetableres

Trapp reetableres

Heis

+17.8

Grønt tak

Norrønahallen

+6.2

Trapp

Underjordisk holdeplass publikumsinngang

Sykkel-p

Vannrenne / lav kantstein

Sykkel-p

Forsvarsmuseet

Sykkel-p

Sandbrogaten

Sykkel-p

Kroken

Bergenhus festning

Vikinghallen

Mariakirken

167/826 167/825 167/732 167/728 167/731 167/538 167/1682 167/730 167/1783 167/538 167/664 167/824 167/823 167/724 167/721 167/721 167/821 167/823 167/852 167/616 167/923 167/820 167/819 167/675 167/665 167/818 167/673 167/804 167/847 167/662 167/725 167/920 167/816 167/722 167/814 167/813 167/671 167/812 167/670 167/918 167/913 167/813 167/811 167/810 167/668 167/916 167/809 167/808 167/666 167/915 167/914 167/807 167/430 167/428 167/1711 167/851 167/806 167/805 167/532 167/518 167/522 167/427 167/535 167/983 167/426 167/1658 167/985 167/945 167/925 167/944 167/944 167/942 167/981 167/943 167/937 167/939 167/940 167/941 167/979 167/978 167/960 167/938 167/962 167/954 167/956 167/948 167/958 167/521 167/946 167/952 167/976 167/620 167/1442 167/949 167/969 167/955 167/974 167/987 167/1448 167/950 167/953 167/973 167/947 167/951 167/1447 167/1720 167/1446 167/1445 167/971 167/1444 167/966 167/1441 167/1443 167/967 167/968 167/519 167/1438 0/0 167/969 167/1433 167/1427 167/1442 167/963 167/1434 167/1432 167/1440 167/1439 167/1435 167/1454 167/1437 167/1550 167/1453 167/1436 167/1451 167/1431 167/1430 167/1549 167/1450 167/1428 167/1452 167/1724 167/1476 167/1680 167/1465 167/1756 167/1429 167/1547 167/1548 167/1473 167/533 167/530 167/528 167/1569 167/1583 167/526 167/1652 167/1581 167/524 167/1560 167/1559 167/1678 167/1558 167/1679 167/1557 167/1674 167/1555 167/1580 167/1565 167/1577 167/1579 167/1568 167/1695 167/908 167/1059 167/905 167/906 167/904 167/901 167/895 167/900

Tegnforklaring

- Natursteinsdekker
- Gatesteinsdekker gangareal, rullevennlig
- Asfalt kjøreveg / fortau
- Natursteinselementer
- Kjøreveg gatestein
- Trafikkøy
- Park / grøntområde
- Plantefelt
- Murer / konstruksjoner
- Vann
- Fredete bygg
- Møblering
- Eksisterende trær
- Nye trær / flyttede trær og vegetasjon
- Kantstein
- Tunnelmunning
- Gjerde / rekkverk
- Avkjørsel
- +1.75 Kotehøyder
- Inngangspil
- KL-mast
- Eiendomsgrense
- Planens avgrensning

BT5 Bybane Sentrum- Sandviken

B2, Sandbrogaten

Landskapsplan

Revisjon	Revisjon gjelder	Utarb	Kontr	Godkjent	Rev. dato
01	Teknisk forprosjekt	INGSKA	KM	IOV	2026-09-25

BERGEN KOMMUNE

Miljøløftet

Leverandør

Norconsult

Målestokk	Tegningsnummer/dokumentkode	Plan id	Rev.
1:500	BT5-T-B2-O-0001	71720000	01

Tegnforklaring

- Natursteinsdekker
- Gatesteinsdekker gangareal, rullevennlig
- Asfalt kjøreveg / fortau
- Natursteinselementer
- Kjøreveg gatestein
- Trafikkøy
- Park / grøntområde
- Plantefelt
- Murer / konstruksjoner
- Vann
- Fredete bygg
- Møblering
- Eksisterende trær
- Nye trær / flyttede trær og vegetasjon
- Kantstein
- Tunnelmunning
- Gjerde / rekkverk
- Avkjørsel
- +1.75 Kotehøyder
- Inngangspil
- KL-mast
- Eiendomsgrense
- Planens avgrensning

BT5 Bybane Sentrum- Sandviken

B2, Fredens bolig

Landskapsplan

Revisjon	Revisjon gjelder	Utarb	Kontr	Godkjent	Rev. dato
01	Teknisk forprosjekt	INGSKA	KM	IOV	2026-09-25

BERGEN KOMMUNE

Miljøløftet

Leverandør

Norconsult

Målestokk	Tegningsnummer/dokumentkode	Plan id	Rev.
1:500	BT5-T-B2-O-0002	71720000	01

"X:\norr\oppdrag\Bergen\525\04\525046778\BIM\Landskap\Sheets\LAY-BT5-T_B2_O.dwg - VicLal - Utskriftsdato: 2026-06-12, 10:05:23 - LAYOUT = BT5-T_B2_O_002 - XREF = BT5-T-B2-O-0001 -Underjordisk holdeplass_hatch_500, BT5-T-B2-O-0001 -Underjordisk holdeplass, BT5-DS0g-io_kulturminner, t_kartgrunnlag_eiendomsgrenser, t_kartgrunnlag"

Snitt ved Fredens bolig
M = 1:200

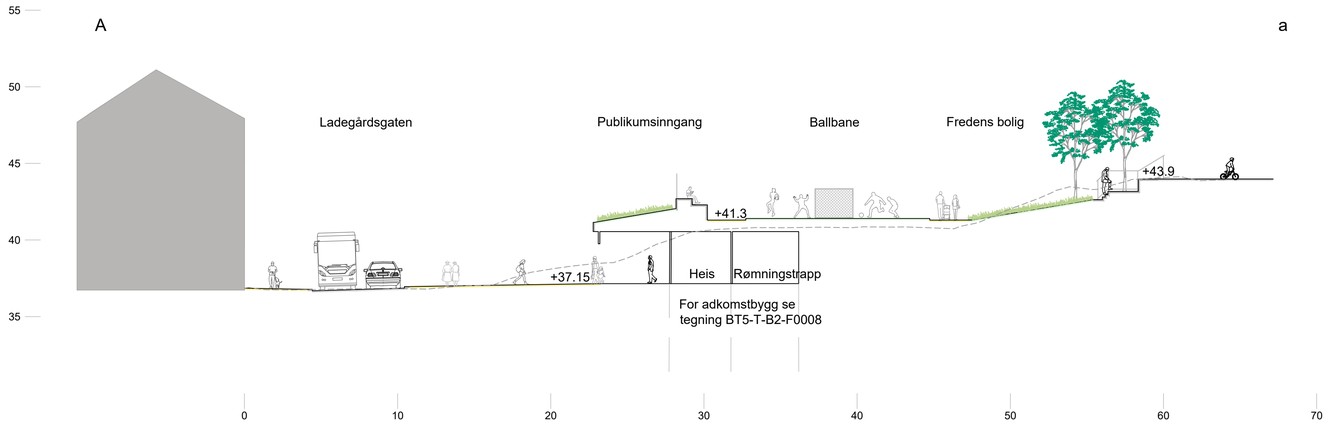

Snitt ved Sandbrogaten - Nye Sandviksveien
M = 1:200

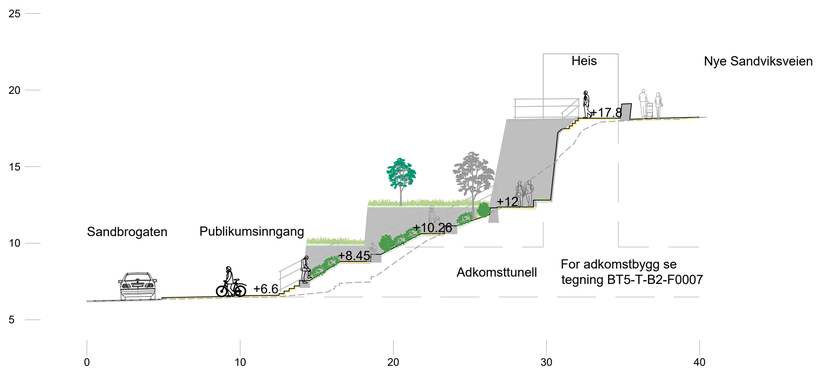

Stiplet grå linje: eksisterende terreng
Svart linje: snitt

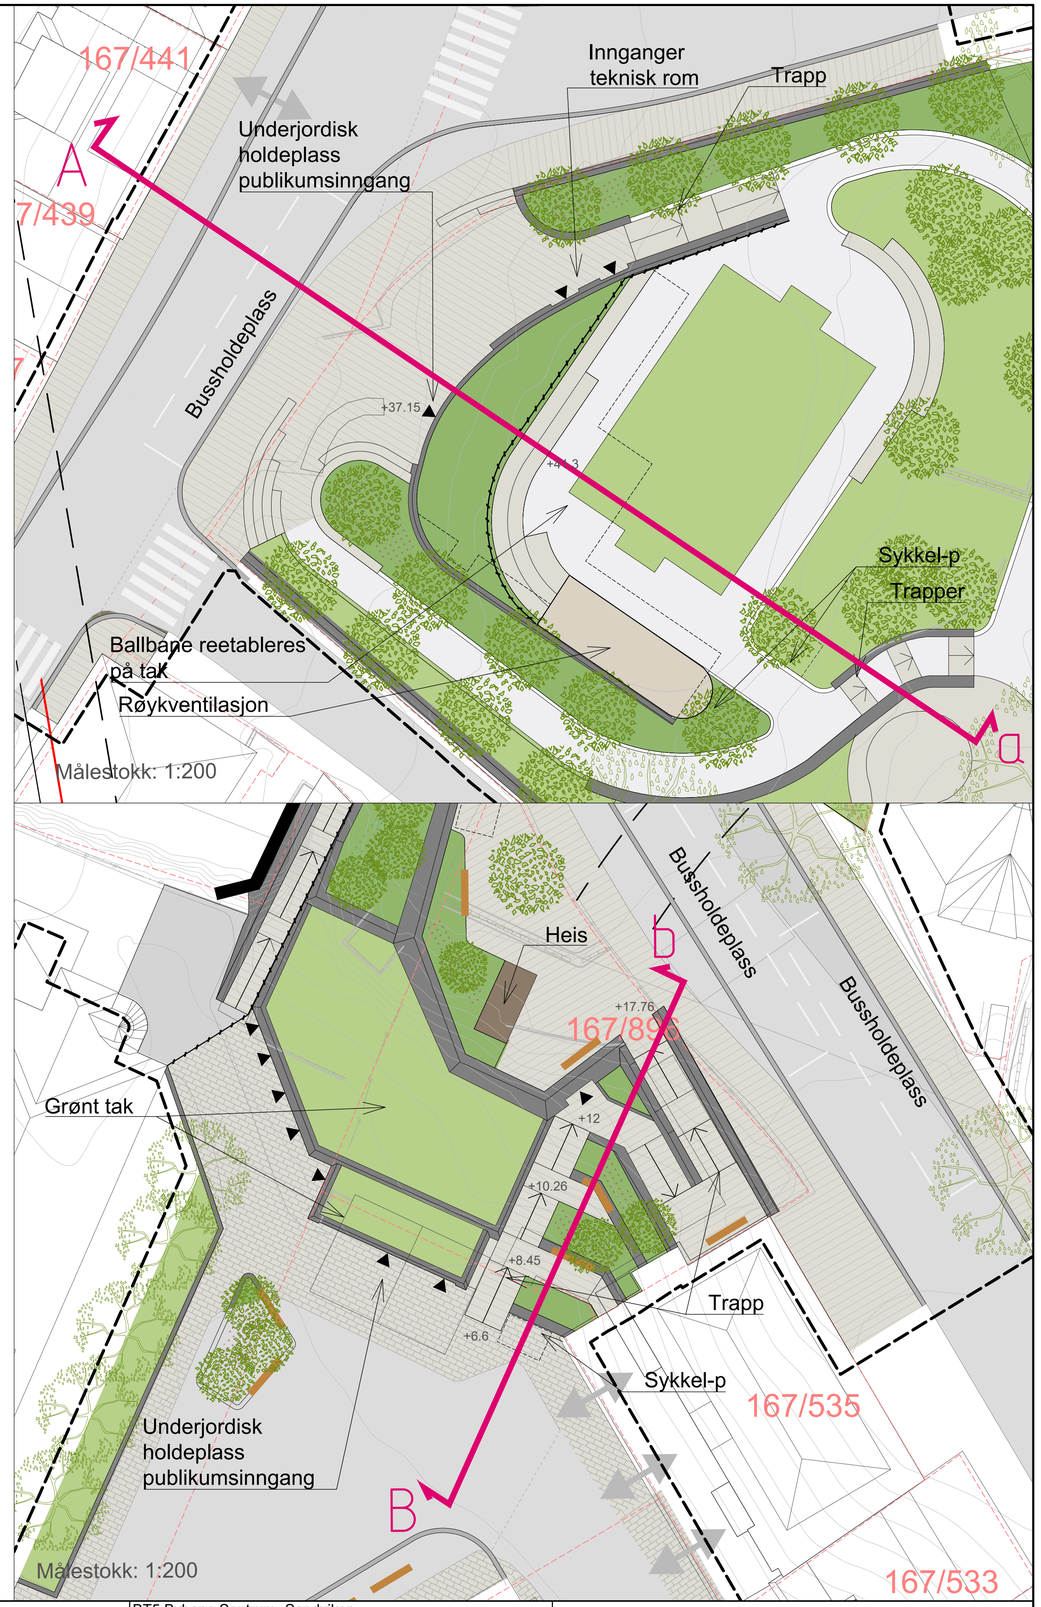

BT5 Bybane Sentrum- Sandviken
B2, Terrengsnitt

Revisjon	Revisjon gjelder	Utarb	Kontr	Godkjent	Rev. dato
01	Teknisk forprosjekt	INGSKA	KASTRO	IOV	2026-09-25

BERGEN KOMMUNE
Miljøløftet
Leverandør
Norconsult

Målestokk	Tegningsnummer/dokumentkode	Plan id	Rev.
1:200	BT5-T-B2-O-0003	71720000	01

"X:\nor\oppdrag\Bergen\526504\5250467\BIM\Landskap\Sheets\LAY-BT5-T_B2_O - Snitt.dwg - AstBoe - Utskriftsdato: 2026-06-25, 15:31:22 - XREF = BT5-T-B2_O_underjordisk snitt, BT5-T-B2_O -0001 -Underjordisk holdeplass_hatch_500, BT5-T-B2 -O -0001 -Underjordisk holdeplass, BT5-DSG-g-io_kulturminner, t_kartgrunnlag_eiendomsgrenser, t_kartgrunnlag"

"\\norconsultad.com\dfs\no\oppdrag\Bergen\525\04\525046780\BIM\Veg_gate\Sheets\LAY_B3_B.dwg - AnFoss - Utskriftsdato: 2026-05-07, 15:18:22 - LAYOUT = BT5-T_B3_B_00X1 - XREF = BT5-T_B3_f-veg_Sandviken_sør_2D, BAS PLAN, BT5T_B3_fLandskap_bygg Kristiansholm, BT5T-B3_f-Vegoppmerking, t_kartgrunnlag_eiendomsgrenser, T-BANE-Sandviken_Gjeldende, BT5T_B3_f-skpor_2D, t_kartgrunnlag, BT5-T_B3_f-veg_Sandviken_nord_skravur_2D, BT5-T_B3_f-veg_Sandviken_nord_2D, BT5-T_B3_f-veg_2D_CL_Sandviken_nord"

Sandviksveien

Ekregaten

Johan Mohrs gate

Sjøgaten

Nye sandviksveien

Ladegårdsgaten

Pukkspor

Teknisk rom

Sykkelvei med fortau stigning 8,9%

Rampe når fortausnivå

Park reetableres

Telefonkiosk flyttes hit

+12.80

+3.50

+2.80

3.08

2.59

3.01

2.64

2.49

2.69

Tegnforklaring

- Natursteinsdekker
- Gatesteinsdekker gangareal, rullevennlig
- Asfalt kjøreveg / fortau
- Kjøreveg gatestein
- Gatestein i banespor
- Trafikkøy
- Park / grøntområde/ gress i spor
- Plantefelt
- Eks. bygg / Nye / flyttede bygg
- Sykkelvei
- Fredete bygg
- Vann
- Eksisterende trær
- Nye trær / flyttede trær
- Grus
- Kantstein
- Bybanekantstein - hvit linje
- Mur / konstruksjon
- Tunnelmunning
- Møblering
- +1.75 Kotehøyder
- Inngangspil
- KL-mast
- Rekkverk / gjerde
- Eiendomsgrense
- Planens avgrensning
- Avkjørsel

BT5 Bybane Sentrum- Sandviken

B3, Sjøgaten

Landskapsplan

Revisjon	Revisjon gjelder	Utarb	Kontr	Godkjent	Rev. dato
01	Teknisk forprosjekt	INGSKA	KM	IOV	2026-09-25

BERGEN KOMMUNE

Miljøløftet

Leverandør

Norconsult

Målestokk	Tegningsnummer/dokumentkode	Plan id	Rev.
1:500	BT5-T-B3-O-0001	71720000	01

"\\norconsultad.com\dfs\nor\oppdrag\Bergen\525\04\525046780\BIM\Veg_gate\Sheets\LAY_B3_B.dwg - ArnFross - Utskriftsdato: 2026-05-07, 15:18:22 - LAYOUT = BT5-T_B3_B_00X1 - XREF = BT5-T_B3_f-veg_Sandviken_sør_2D, BAS PLAN, BT5T_B3_f-Landskap_bygg Kristiansholm, BT5T-B3_f-Vegoppmerking, I_kartgrunnlag_eiendomsgrenser, T-BANE-Sandviken_Gjelderåk, BT5T_B3_f-spor_2D, I_kartgrunnlag, BT5-T_B3_f-veg_Sandviken_nord_skravur_2D, BT5-T_B3_f-veg_Sandviken_nord_2D, BT5-T_B3_f-veg_2D_CL_Sandviken_nord"

Kristiansholm

Sandvikstorget

Fiskerimuseet

Sandviksveien

Sjøgaten

Busshodeplass

Busshodeplass

Holdeplass ved Sandviksforget

Byggetomt
685 m2

Sykkel-p

Sykkel-p

Madam Felle
mulig plassering

Bakersmauet 20
flyttes hit

Bakersmauet 11
flyttes hit

Fjæregrenden 18
flyttes hit

Eksisterende
tre flyttes

+3.10
+1.80
3.01
+1.48
+2.59
+2.00
+2.40
+2.70
+1.90
2.82
2.54
2.07
2.5

168/348
168/382
168/395
0/0
168/342
168/118
168/1997
168/1998
168/337
168/332
168/55
168/56
168/57
168/1989
168/54
168/1988
168/786
168/1
168/53
168/1884
168/52
168/47
168/48
168/46
168/45
168/40
168/41
168/39
168/37
168/35
168/345
168/33
168/471
168/31
168/463
168/29
168/462
168/2069
168/2066
168/36
168/466
168/465
168/461
168/460
168/27
168/459
168/25
168/467
168/458
168/457
168/23
168/469
168/455/0/1
168/21
168/468
168/454
168/453
168/20
168/470
168/451
168/444
168/442
168/452
168/19
168/439
168/438
168/1912
168/804
168/805
168/623
168/781
168/625
168/624
168/780
168/614
168/612
168/613
168/51
168/1932
168/778
168/611
168/398
168/503
168/504
168/50
168/924
168/923
168/915
168/916
168/920
168/917
168/922
168/919
168/921
168/776
168/503
168/44
168/2083
168/779
168/777
168/42
168/769
168/775
168/765
168/772
168/648
168/773
168/498
0/0
168/771
168/539
168/767
168/768
168/770
168/766
168/758
168/34
168/31
168/538
168/757
168/32
168/756
168/755
168/537
168/497
168/536
168/495
168/645
168/534
168/535
168/494
168/754
168/646
168/643
168/30
168/761
168/762
168/532
168/753
168/533
168/28
168/749
168/763
168/524
168/644
168/492
168/26
168/764
168/634
168/531
168/641
168/640
168/651
168/490
168/1905
168/1111
168/1998
168/1997

Tegnforklaring

- Natursteinsdekker
- Gatesteinsdekker gangareal, rullevennlig
- Asfalt kjøreveg / fortau
- Kjøreveg gatestein
- Gatestein i banespor
- Trafikkøy
- Park / grøntområde/ gress i spor
- Plantefelt
- Eks. bygg / Nye / flyttede bygg
- Sykkelvei
- Fredete bygg
- Vann
- Eksisterende trær
- Nye trær / flyttede trær
- Grus
- Kantstein
- Bybanekantstein - hvit linje
- Mur / konstruksjon
- Tunnelmunning
- Møblering
- +1.75 Kotehøyder
- Inngangspil
- KL-mast
- Rekkverk / gjerde
- Eiendomsgrense
- Planens avgrensning
- Avkjørsel

BT5 Bybane Sentrum- Sandviken

B3, Sandvikstorget

Landskapsplan

Revisjon	Revisjon gjelder	Utarb	Kontr	Godkjent	Rev. dato
01	Teknisk forprosjekt	INGSKA	KM	IOV	2026-09-25

BERGEN KOMMUNE

Miljøløftet

Leverandør

Norconsult

Målestokk	Tegningsnummer/dokumentkode	Plan id	Rev.
1:500	BT5-T-B3-O-0002	71720000	01

Tegnforklaring

- Natursteinsdekker
- Gatesteinsdekker gangareal, rullevennlig
- Asfalt kjøreveg / fortau
- Kjøreveg gatestein
- Gatestein i banespor
- Trafikkøy
- Park / grøntområde/ gress i spor
- Plantefelt
- Eks. bygg / Nye / flyttede bygg
- Sykkelvei
- Fredete bygg
- Vann
- Eksisterende trær
- Nye trær / flyttede trær
- Grus
- Kantstein
- Bybanekantstein - hvit linje
- Mur / konstruksjon
- Tunnelmunning
- Møblering
- +1.75 Kotehøyder
- Inngangspil
- KL-mast
- Rekkverk / gjerde
- Eiendomsgrense
- Planens avgrensning
- Avkjørsel

BT5 Bybane Sentrum- Sandviken

B3, Sandviksveien

Landskapsplan

Revisjon	Revisjon gjelder	Utarb	Kontr	Godkjent	Rev. dato
01	Teknisk forprosjekt	INGSKA	KM	IOV	2026-09-25

BERGEN KOMMUNE

Miljøløftet

Leverandør

Norconsult

Målestokk	Tegningsnummer/dokumentkode	Plan id	Rev.
1:500	BT5-T-B3-O-0003	71720000	01

"\\norconsultad.com\dfs\nor\oppdrag\Bergen\525\045259046780\BIM\Veg_gateSheets\LAY_B3_B.dwg - AnFoss - Utskriftsdato: 2026-05-07, 15:18:22 - LAYOUT = BT5-T_B3_B_00X1 - XREF = BT5-T_B3_f-veg_Sandviken_sør_2D, BAS PLAN, BT5T_B3_f-Landskap_bygg Kristiansholm, BT5T-B3_f-Vegoppmerking, t_kartgrunnlag_eiendomsgrenser, T-BANE-Sandviken_Gjelderåde, BT5-T_B3_f-spor_2D, t_kartgrunnlag, BT5-T_B3_f-veg_Sandviken_nord_skravur_2D, BT5-T_B3_f-veg_Sandviken_nord_2D, BT5-T_B3_f-veg_Sandviken_nord_2D_OL_Sandviken_nord"

"\\norconsultad.com\dfs\nor\oppdrag\Bergen\525\045250467\8IM\Veg_gateSheets\LAY_B3_B.dwg - AnFoss - Utskriftsdato: 2026-05-07, 15:18:22 - LAYOUT = BT5-T_B3_B_00X1 - XREF = BT5-T_B3_f-veg_Sandviken_sør_2D, BAS PLAN, BT5T_B3_f-Landskap_bygg Kristiansholm, BT5T-B3_f-Vegoppmerking, f_kartgrunnlag_eiendomsgrenser, T-BANE-Sandviken_Gjeldende, BT5T_B3_f-spor_2D, f_kartgrunnlag, BT5-T_B3_f-veg_Sandviken_nord_skravur_2D, BT5-T_B3_f-veg_Sandviken_nord_2D, BT5-T_B3_f-veg_2D_CL_Sandviken_nord"

Ny gang- og sykkelbro
Busstoppested
Busstoppested
Holdeplass ved Munkebotn
Sandviksveien
Sandviksveien
Reperbanen
Amalie Skrams vei
Rampe
Trapp
Trapp
Trapp
Trapp
Inngang teknisk rom
Sykkel-p
Allé bevares
Vendehammer
Grus / gressarmering
Christineborg
Brødretomten
Måseskjæret
+25.05
+19.50
+19.25
+12.07
+12.73
+12.05
+11.93
+11.75
+11.53
+15.00
1:15
1:16
3.2

Tegnforklaring

- Natursteinsdekker
- Gatesteinsdekker gangareal, rullevennlig
- Asfalt kjøreveg / fortau
- Kjøreveg gatestein
- Gatestein i banespor
- Trafikkøy
- Park / grøntområde/ gress i spor
- Plantefelt
- Eks. bygg / Nye / flyttede bygg
- Sykkelvei
- Fredete bygg
- Vann
- Eksisterende trær
- Nye trær / flyttede trær
- Grus
- Kantstein
- Bybanekantstein - hvit linje
- Mur / konstruksjon
- Tunnelmunning
- Møblering
- +1.75 Kotehøyder
- Inngangspil
- KL-mast
- Rekkverk / gjerde
- Eiendomsgrense
- Planens avgrensning
- Avkjørsel

BT5 Bybane Sentrum- Sandviken

B3, Munkebotn

Landskapsplan

Revisjon	Revisjon gjelder	Utarb	Kontr	Godkjent	Rev. dato
01	Teknisk forprosjekt	INGSKA	KM	IOV	2026-09-25

BERGEN KOMMUNE

Miljøløftet

Leverandør

Norconsult

Målestokk	Tegningsnummer/dokumentkode	Plan id	Rev.
1:500	BT5-T-B3-O-0004	71720000	01

Snitt ved Munkebotn

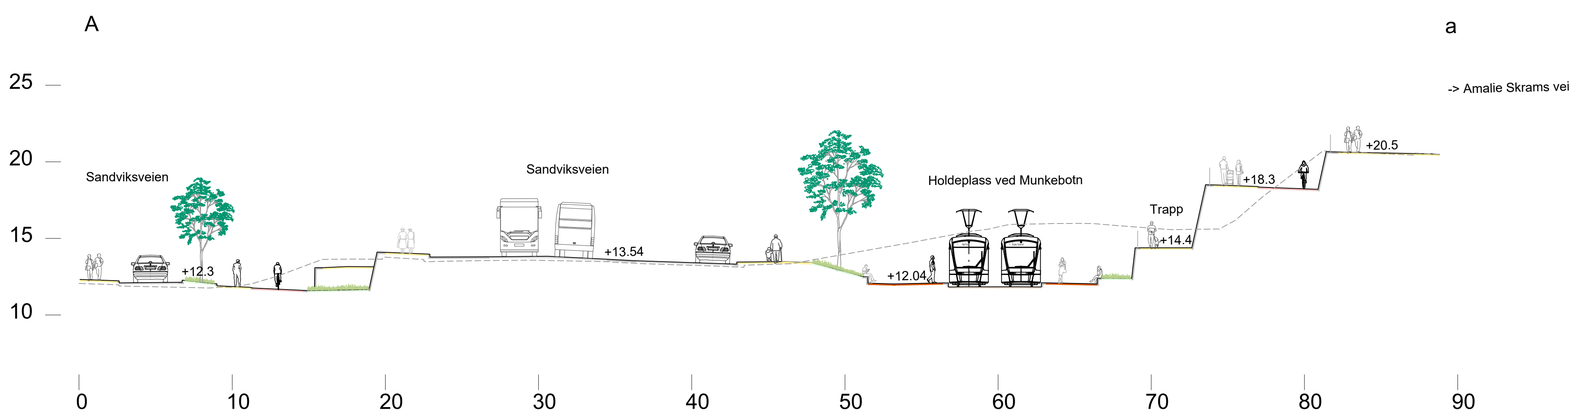

Snitt ved Sandvikstorget

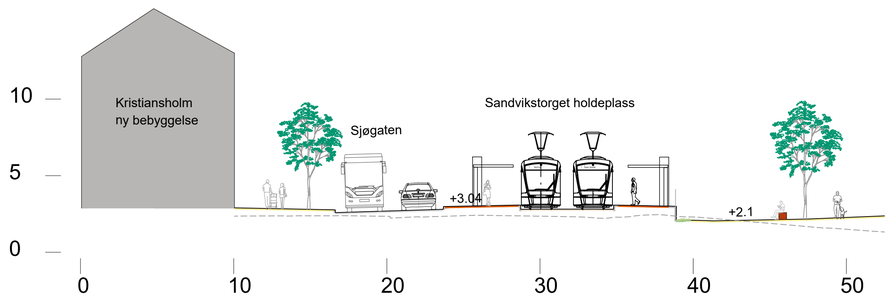

Snitt ved sykkelrampe i Sjøgaten

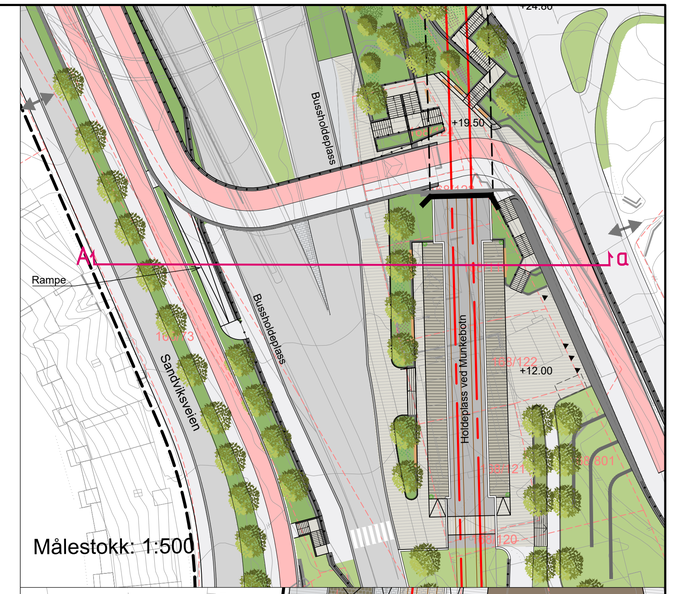

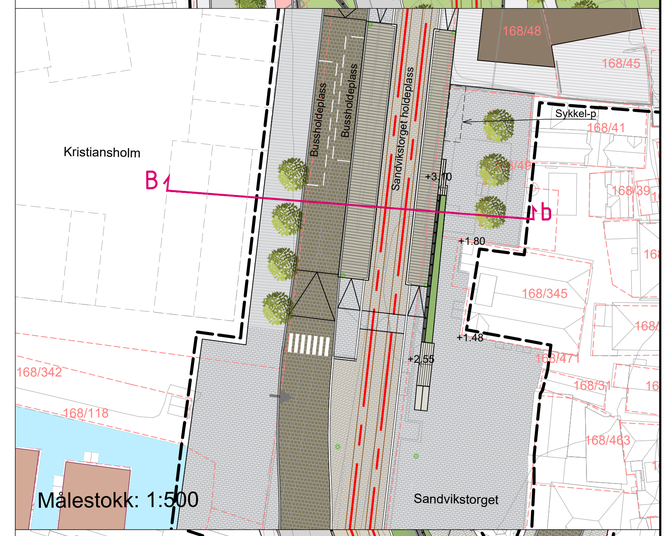

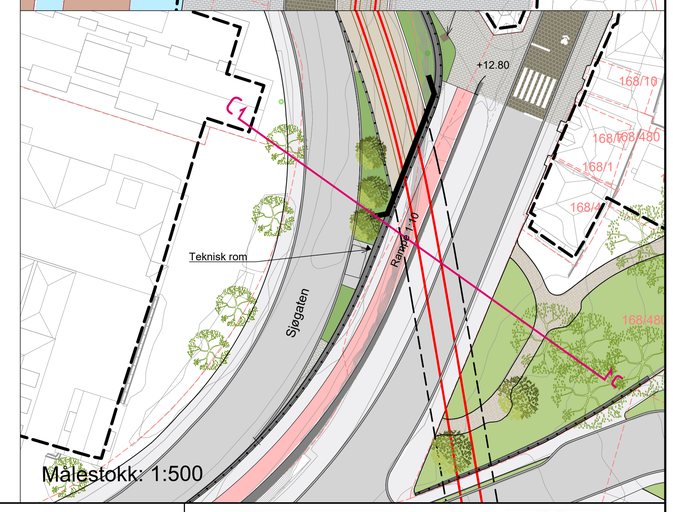

Stiplet grå linje: eksisterende terreng

Svart linje: snitt

BT5 Bybane Sentrum- Sandviken

B3, Terrengsnitt

Revisjon	Revisjon gjelder	Utarb	Kontr	Godkjent	Rev. dato
01	Teknisk forprosjekt	INGSKA	KM	IOV	2026-09-25

BERGEN KOMMUNE

Miljøløftet

Leverandør

Norconsult

Målestokk	Tegningsnummer/dokumentkode	Plan id	Rev.
1:200	BT5-T-B3-O-0005	71720000	01

"X:\nor\oppdrag\Bergen\525\04\525046781BIM\Landskap\Sheets\\LAY-BT5-T_B3_O - Snitt.dwg - AstBoe - Utskriftsdato: 2026-06-30, 15:38:39 - XREF = BT5-T-B3 -O_sandviken snitt, BT5-T-B3-O-Sandviken_hatch_500, BT5-T-B3 -O -0002 -Sandviken, BT5-T-B2 -O -0001 -Underjordisk holdeplass_hatch_500, BT5-T-B2 -O -0001 -Underjordisk holdeplass, BT5-DSO-grid_Kulturminner, i_kartgrunnlag_eiendomsgrenser, i_kartgrunnlag"