

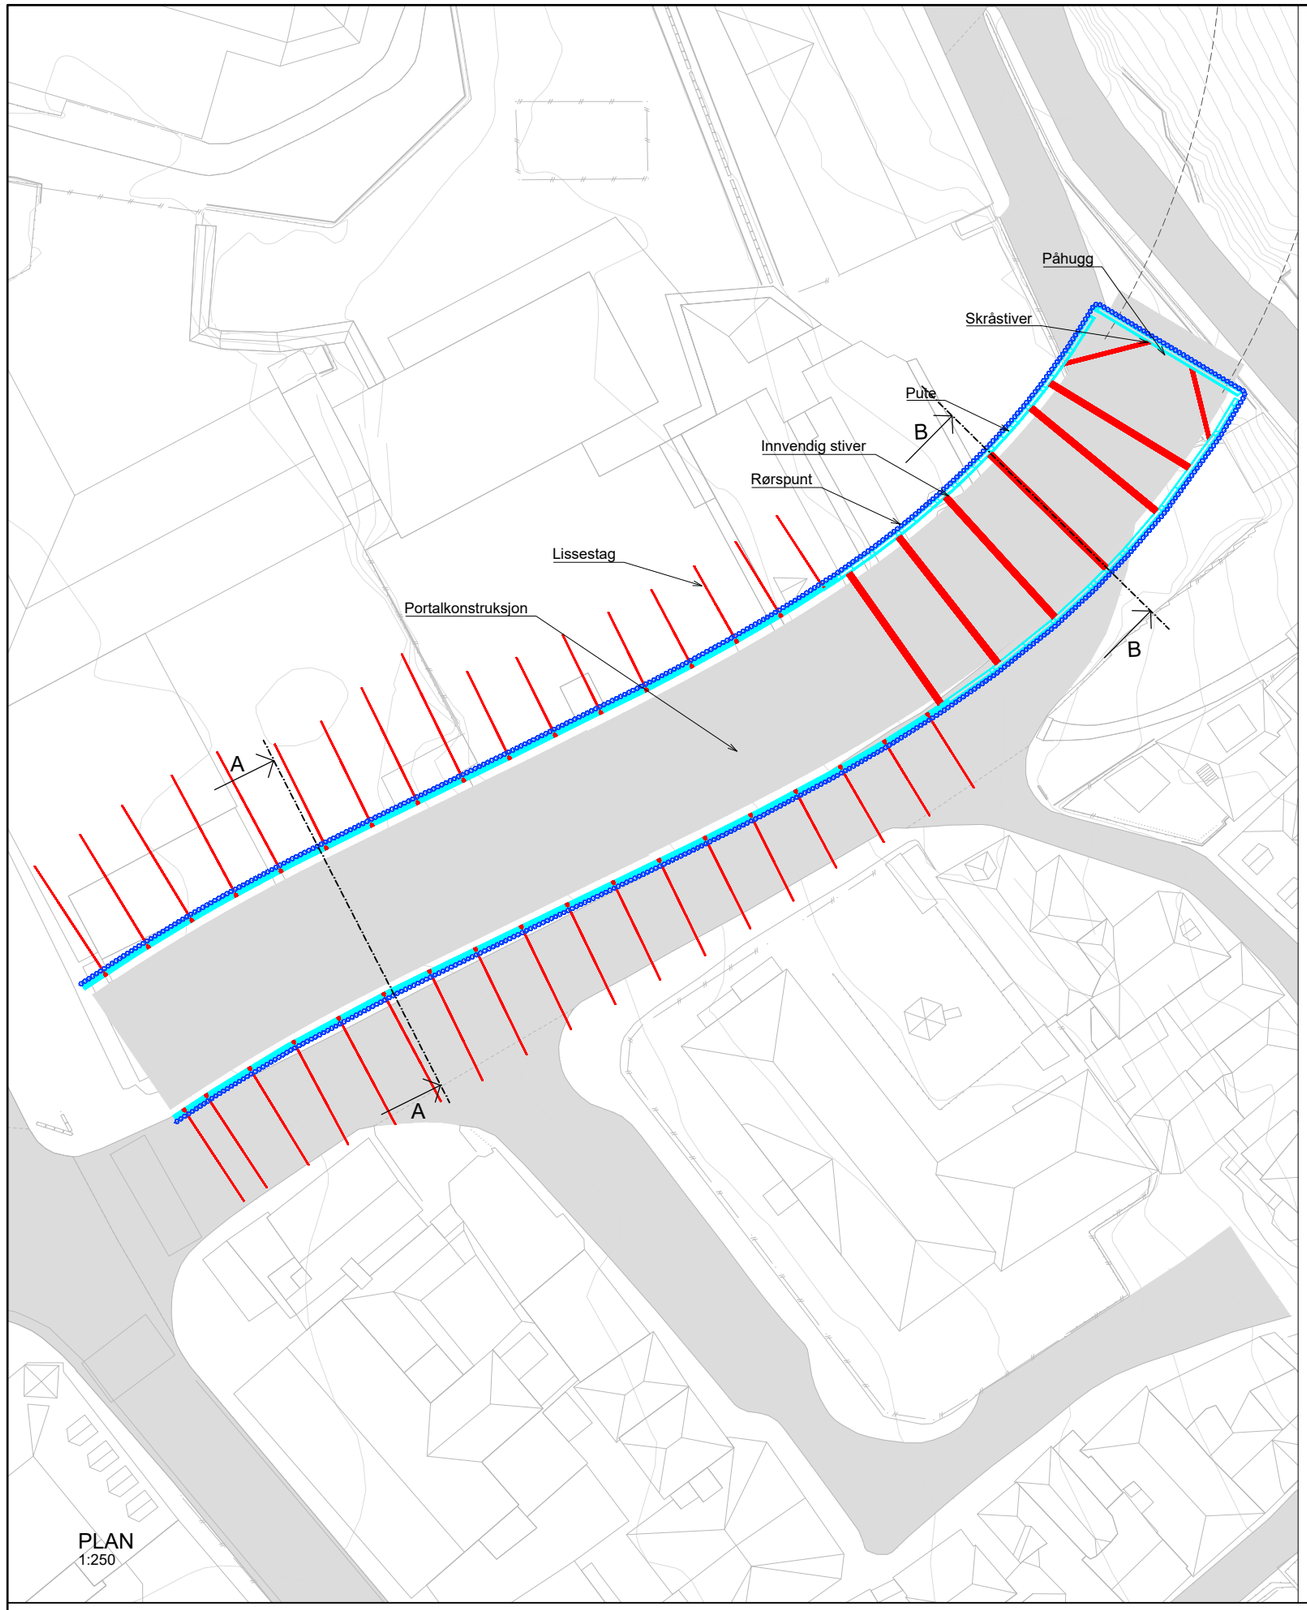


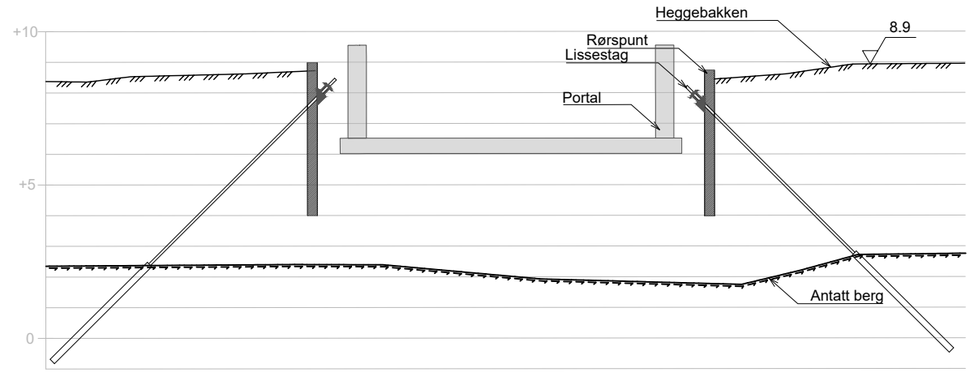

SNITT A-A
1:100

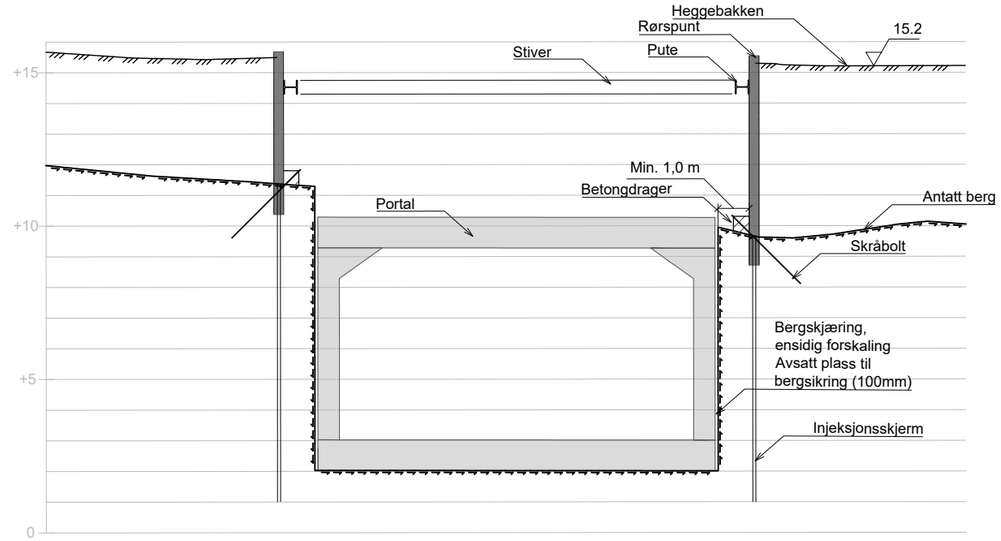

SNITT B-B
1:100

BT5 Bybane Sentrum- Sandviken

B2, Påhugg Heggebakken

Spuntgrop
Plan og snitt

Revisjon	Revisjon gjelder	Utarb	Kontr	Godkjent	Rev. dato
01	Teknisk forprosjekt	BryOEy	KjKil	IOV	2026-09-25

BERGEN KOMMUNE


Miljøløftet

Leverandør


Norconsult

Målestokk	Tegningsnummer/dokumentkode	Plan id	Rev.
1:250	BT5-T-B2-V-1001	71720000	01


"\\norconsultad.com\dfs\norfopprag\Bergen\525\04\525046781BIM\Geoteknikk\Sheets\\Spuntgroper.dwg - KjKil - Utskriftsdato: 2026-09-15, 21:29:05 - LAYOUT = BT5-T-B2-V-1001 - XREF = BT5T_00_g-samferdsel_Mulelelven-2D-omriss-forenklet, Spuntmodell heggebakken, Spunt_snitt, BT5T_B2_f-tunnel_2D, BT5T_B2_f-Bru_2D, Spuntmodell sjogaten, L\arfgrunnlag"

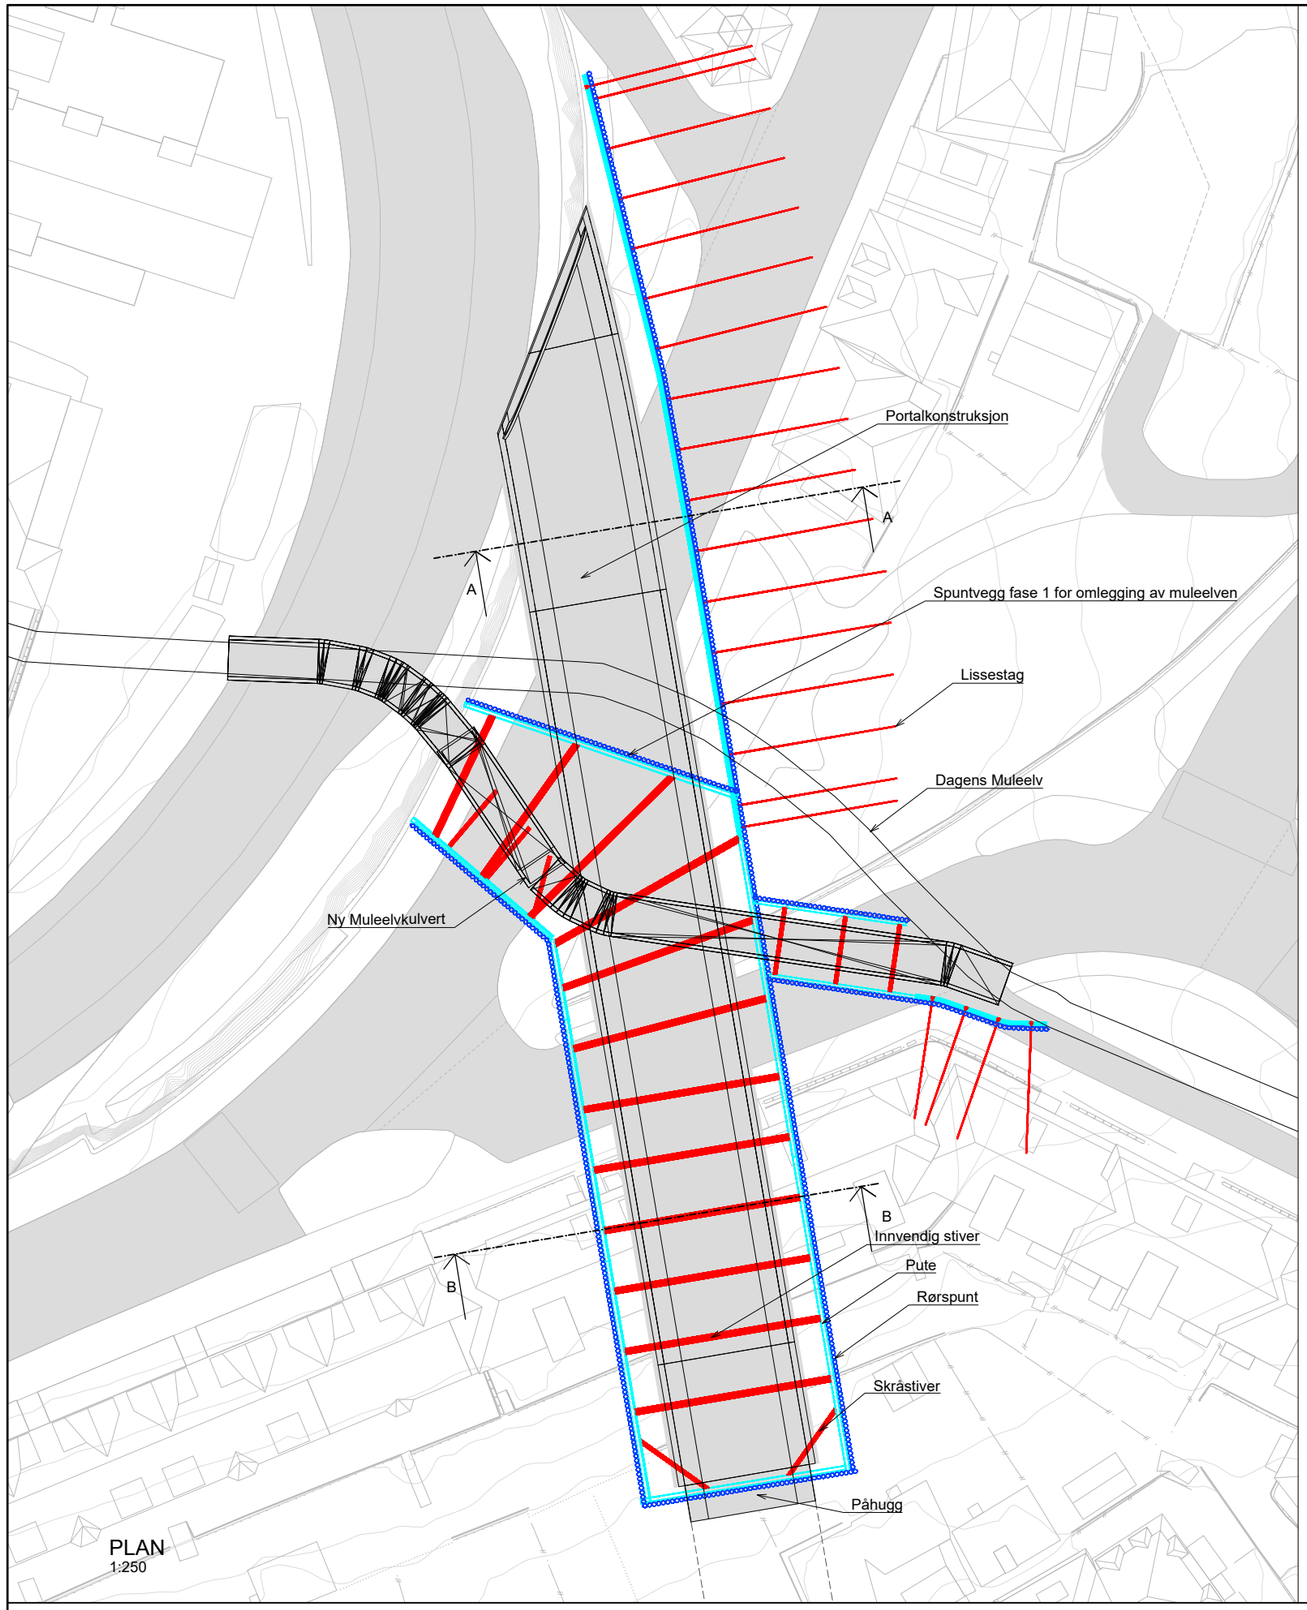

PLAN
1:250

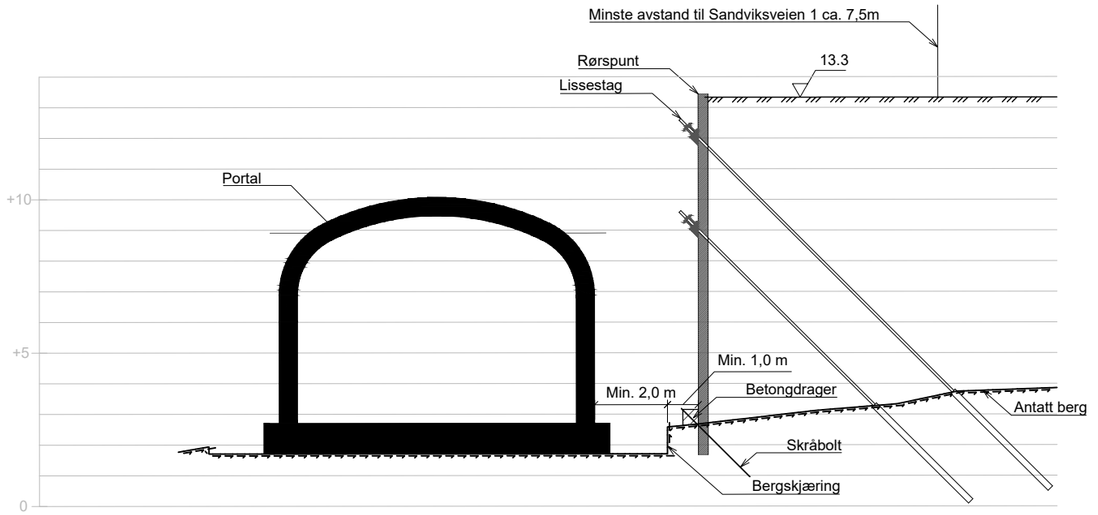

SNITT A-A
1:100

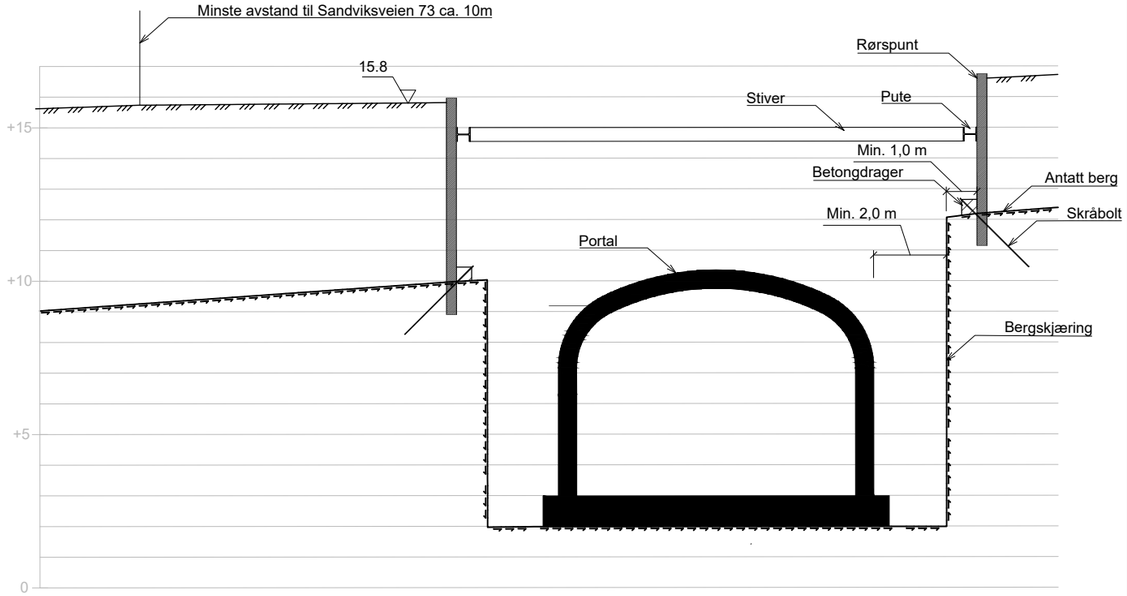

SNITT B-B
1:100

BT5 Bybane Sentrum- Sandviken

B2, Påhugg Sjøgaten

Spuntgrop
Plan og snitt

Revisjon	Revisjon gjelder	Utarb	Kontr	Godkjent	Rev. dato
01	Teknisk forprosjekt	BryOEy	KjKil	IOV	2026-09-25

BERGEN KOMMUNE

Miljøløftet

Leverandør

Norconsult

Målestokk	Tegningsnummer/dokumentkode	Plan id	Rev.
1:250	BT5-T-B2-V-2021	71720000	01

"\\norconsultad.com\dfs\norkpdrag\Bergen\525\04\525046781\BIM\Geoteknikk\Sheets\\Spuntgroper.dwg - KjKil - Utskriftsdato: 2026-09-15, 21:37:34 - LAYOUT = BT5-T-B2-V-2021 - XREF = BT5T_00_g-samferdsel_Muleelven-2D-omriss-forenklet, Spuntmodell heggebakken, Spunt_snitt, BT5T_B2_f-tunnel_2D, BT5T_B2_f-Bru_2D, Spuntmodell sjøgaten, L'kartgrunnlag'"