


X:\pro\oppdrag\Bergen\52504678\BIM\VA_T\Sheets\LAY_X_Gravedybder\dwg - MaHaal - Utskriftsdate: 2026-09-23 10:47:37 - LAYOUT = BT5-T-B2-X-0104 - XREF = Plangenser_Bane_VN2_L_kartgrunnlag, Plangenser_hovedsykkellute, BT5T_B1_L-gravedybder_2D, BT5T_B2_L-fspor_2D, BT5T_B2_L-tunnel_2D, fden_BS_Leksisterende-unntak_og_bergrun_L_kartgrunnlag_sieromsgrenser

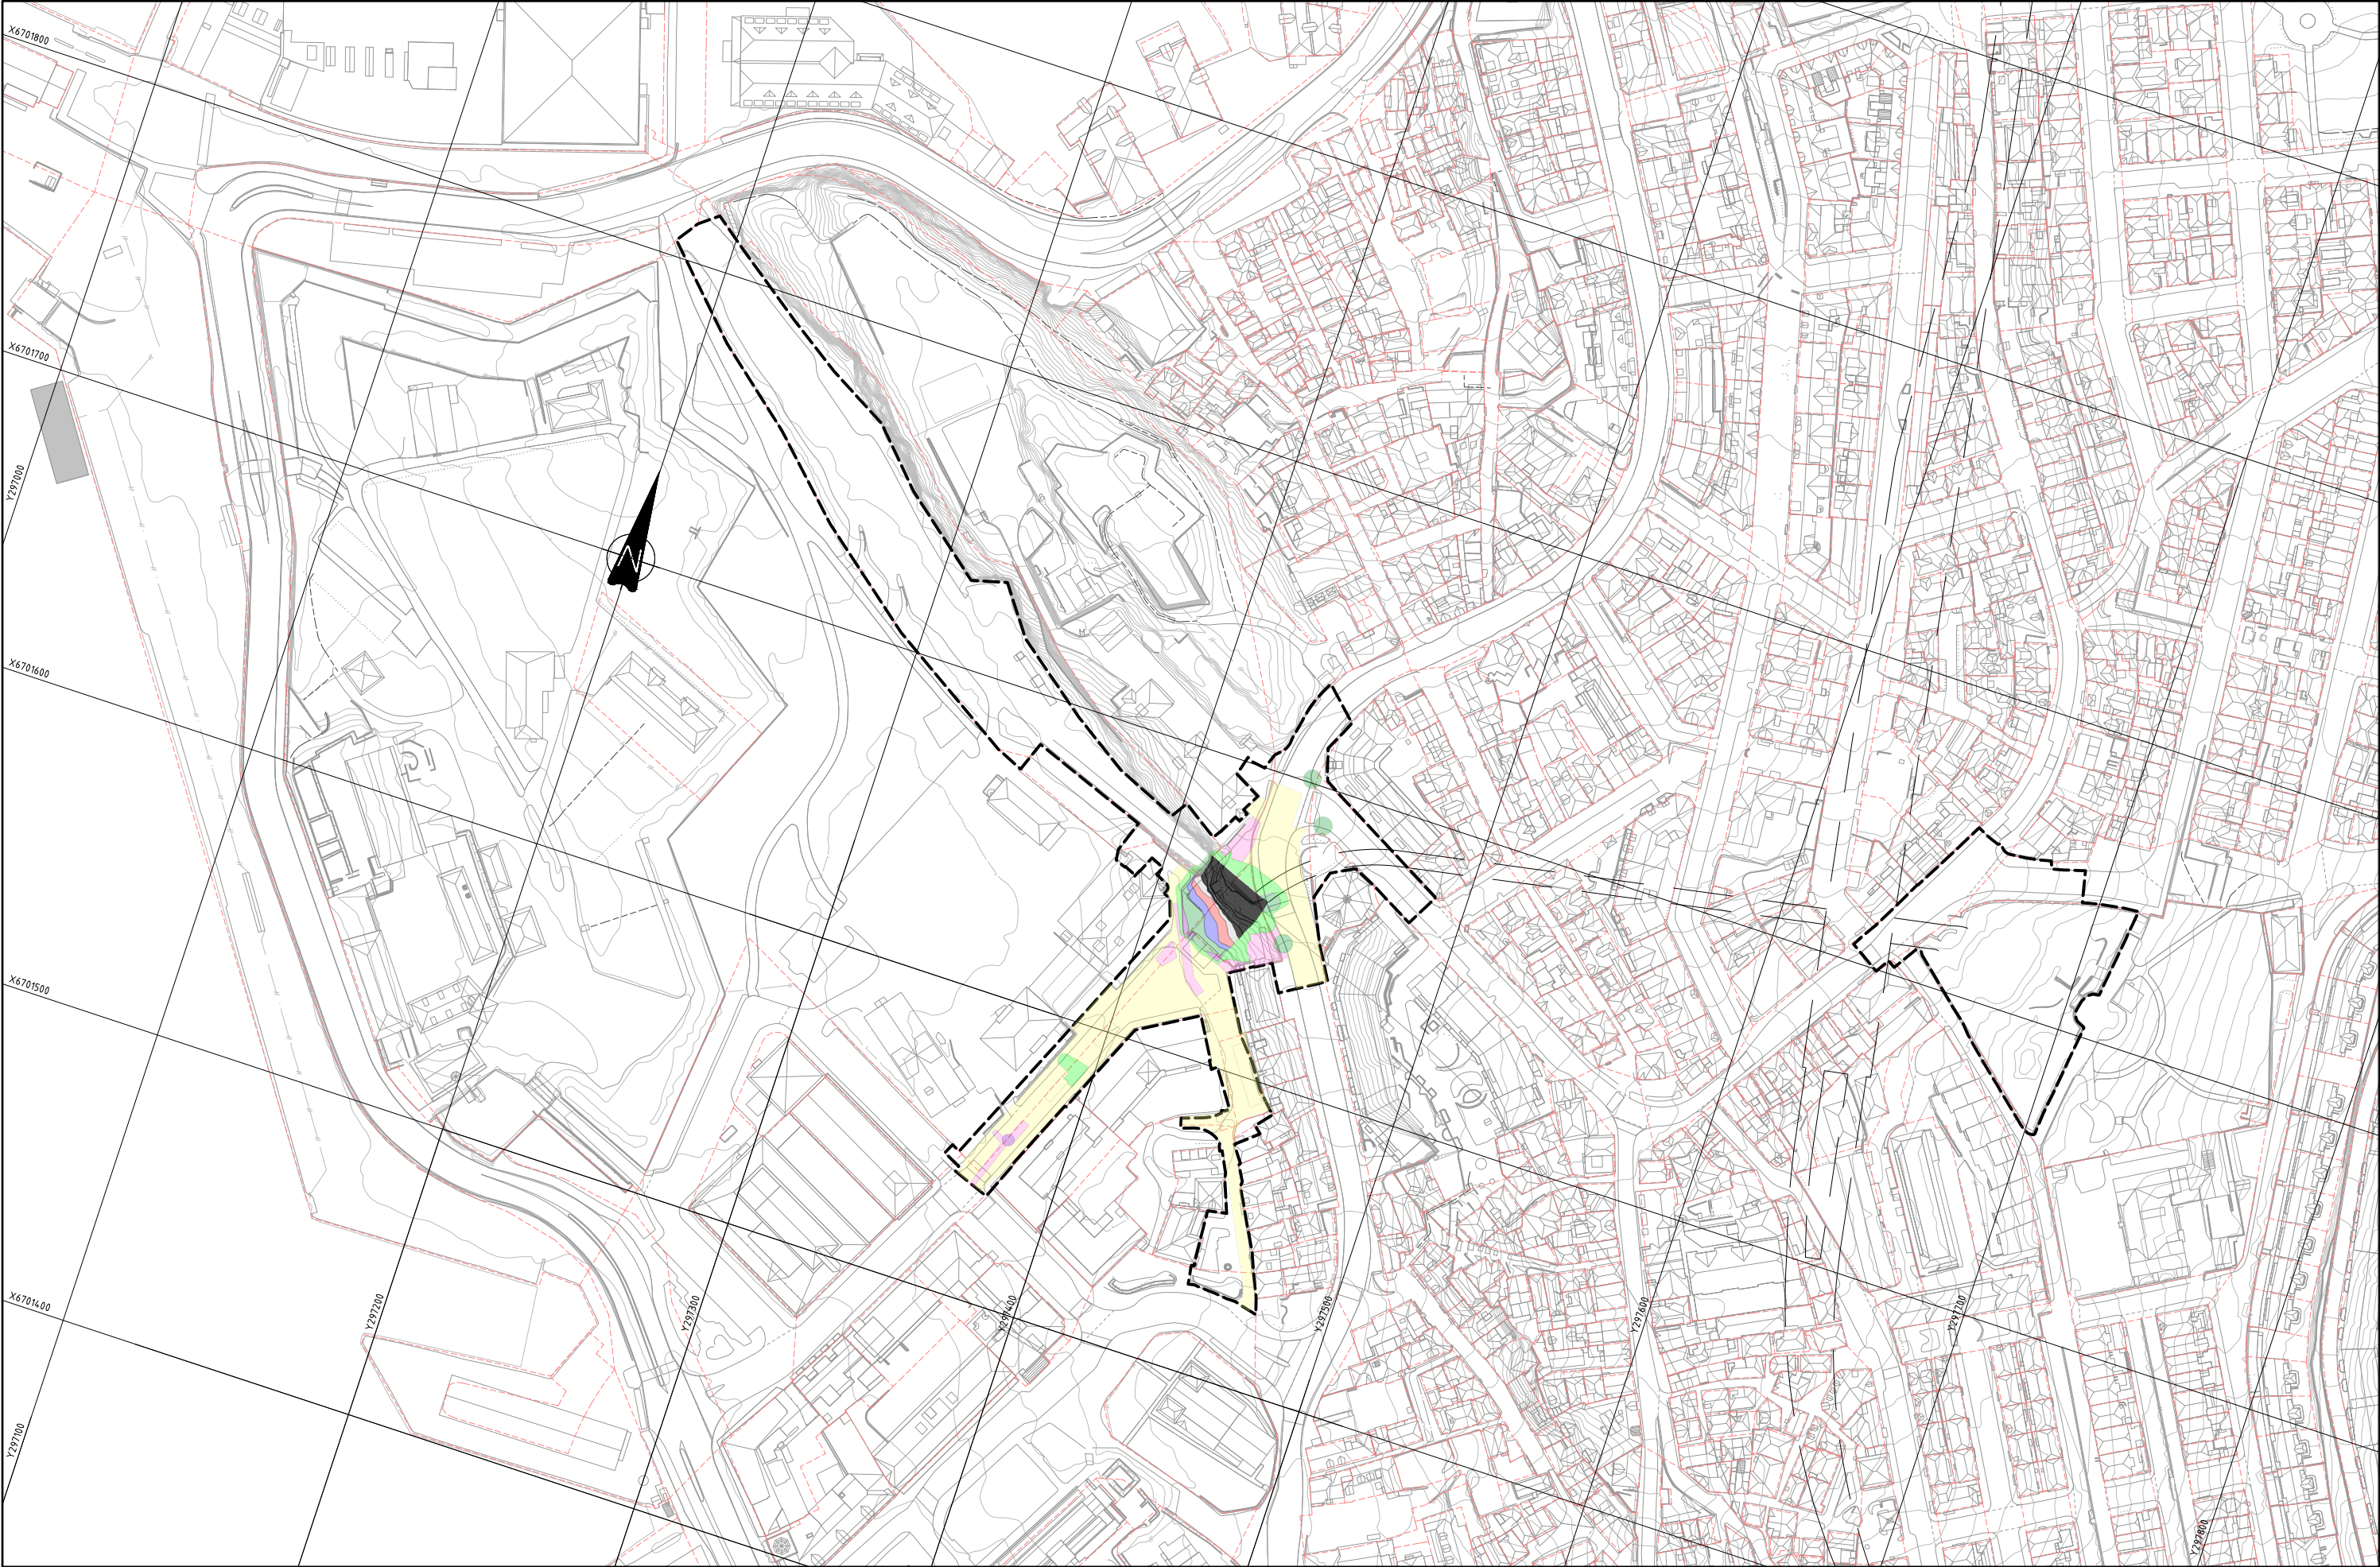

Gravedybde		
	0 - 0,5 m	2,5 - 3,0 m
	0,5 - 1,0 m	3,0 - 3,5 m
	1,0 - 1,5 m	3,5 - 4,0 m
	1,5 - 2,0 m	4,0 - 4,5 m
	2,0 - 2,5 m	4,5 - 5,0 m
		5,0 - 5,5 m
		5,5 - 6,0 m
		6,0 - 21 m
		Grøfteavstivning, permanent

MERKNADER

- ANVISNINGER
- Koordinatsystem UTM 32
 - Høydegrunnlag NN2000

HENVISNINGER

BT5 Bybane Sentrum- Sandviken
Område B2
Oversikt gravedybder

Revisjon	Revisjon gjelder	Utarb	Kontr	Godkjent	Rev. dato
01	Teknisk forprosjekt	CaKan	Helvik	IOV	2026-09-25

Leverandør			
Norconsult			
Målestokk	Tegningsnummer/dokumentkode	Plan id	Rev.
1:1000	BT5-T-B2-X-0104	71720000	01