
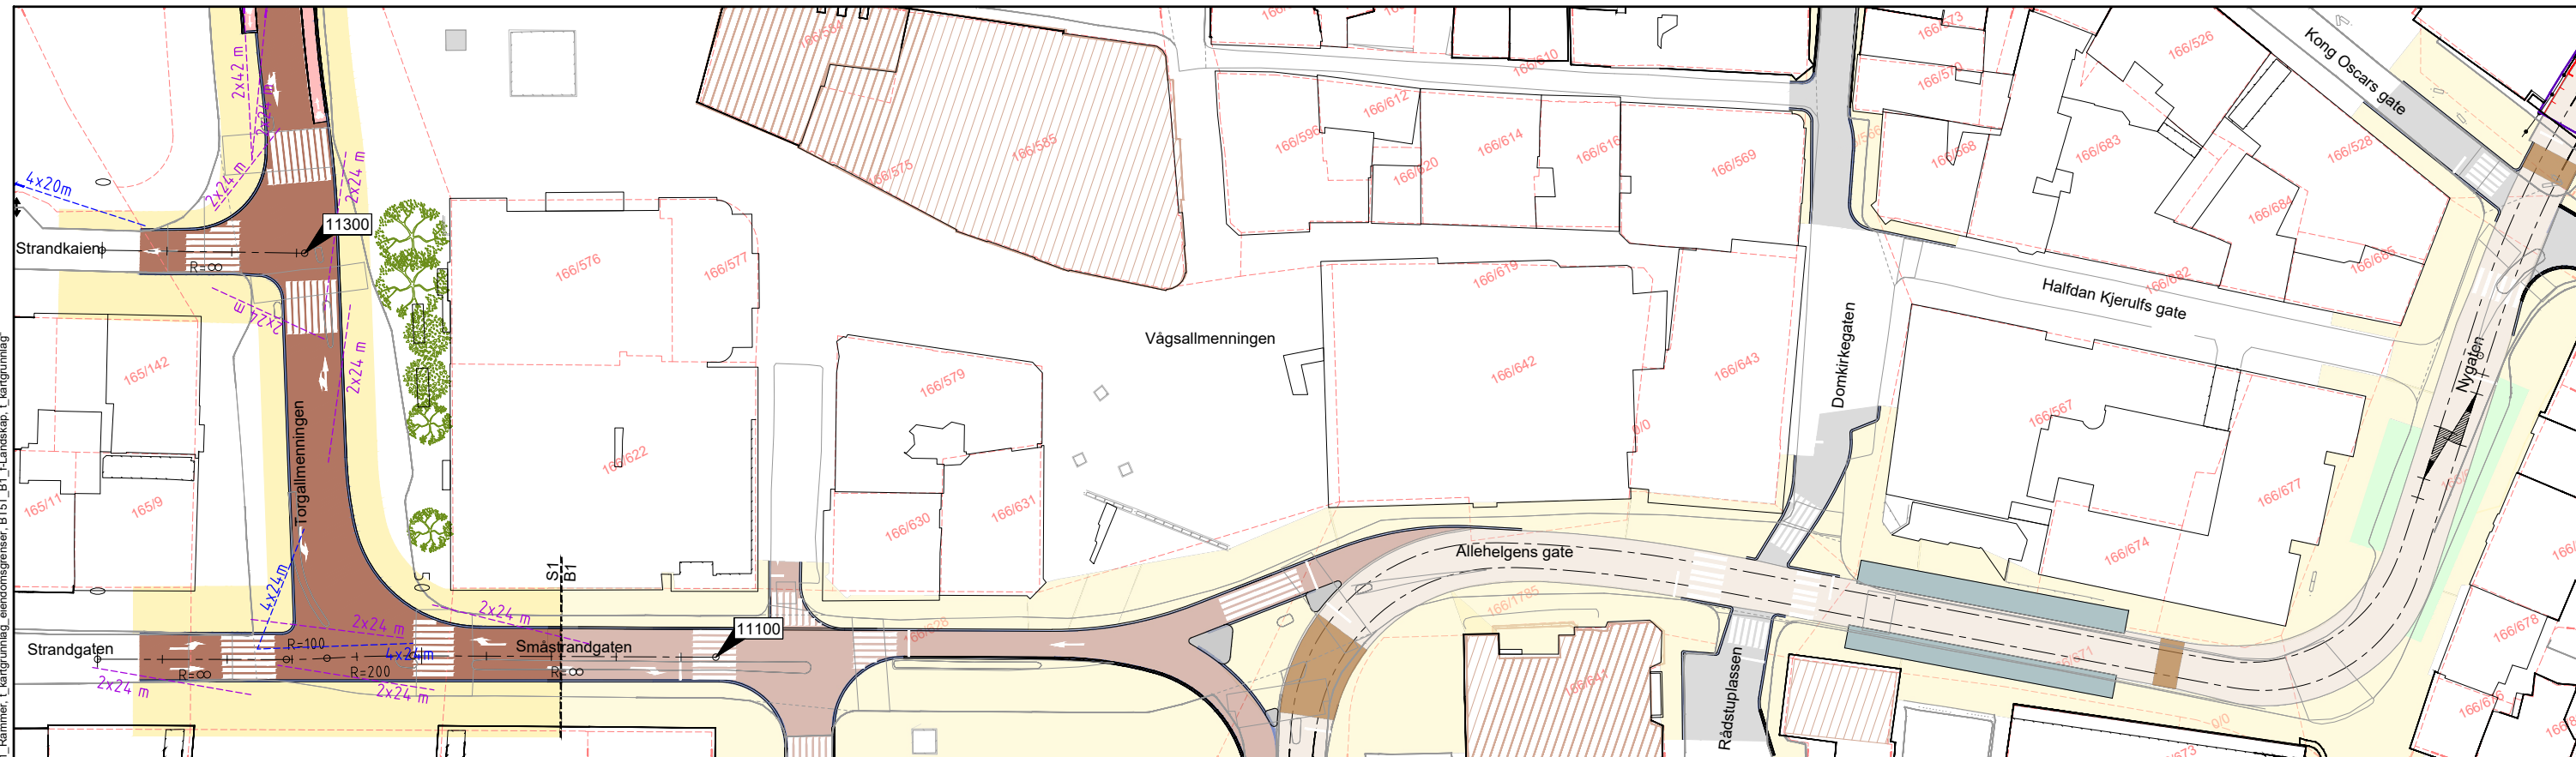
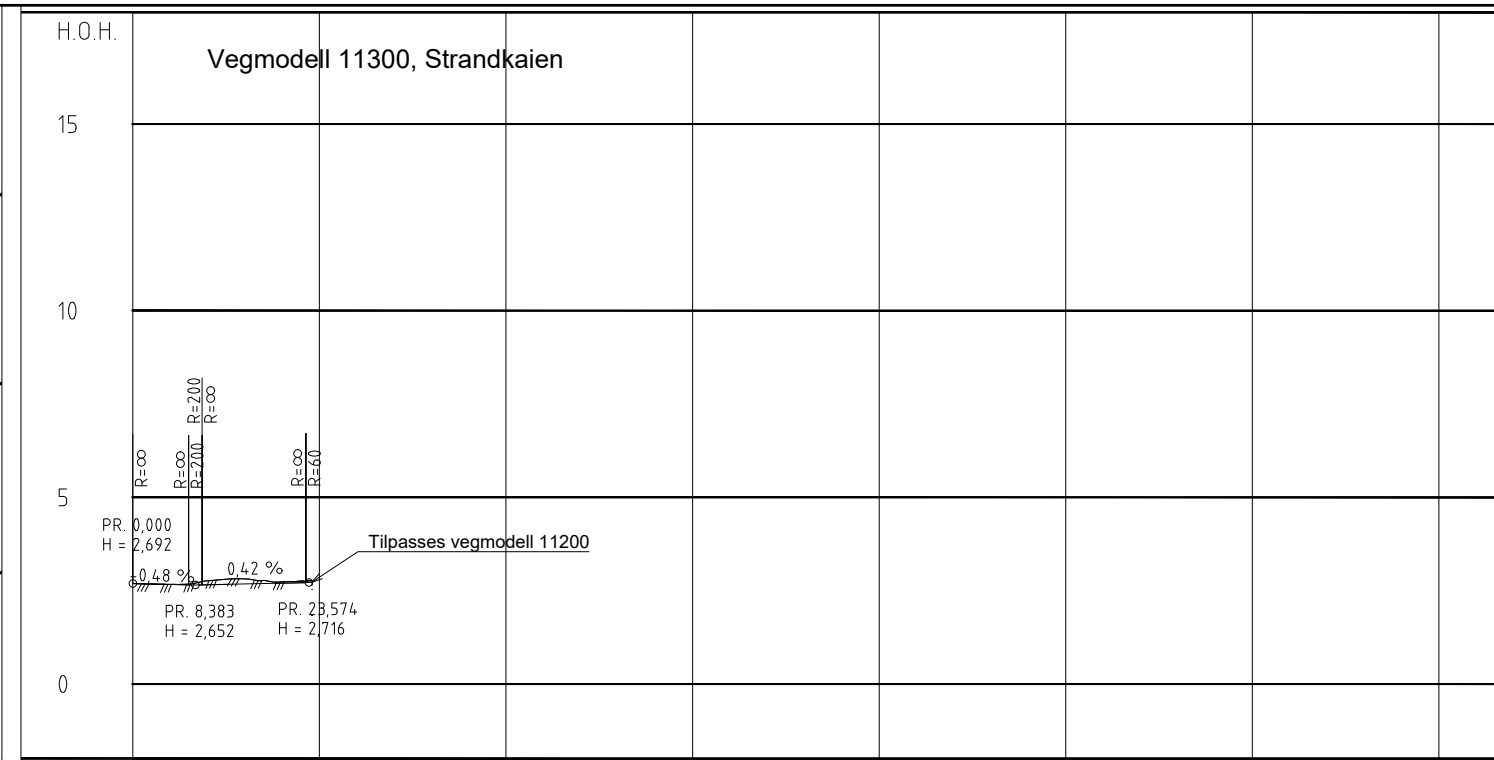


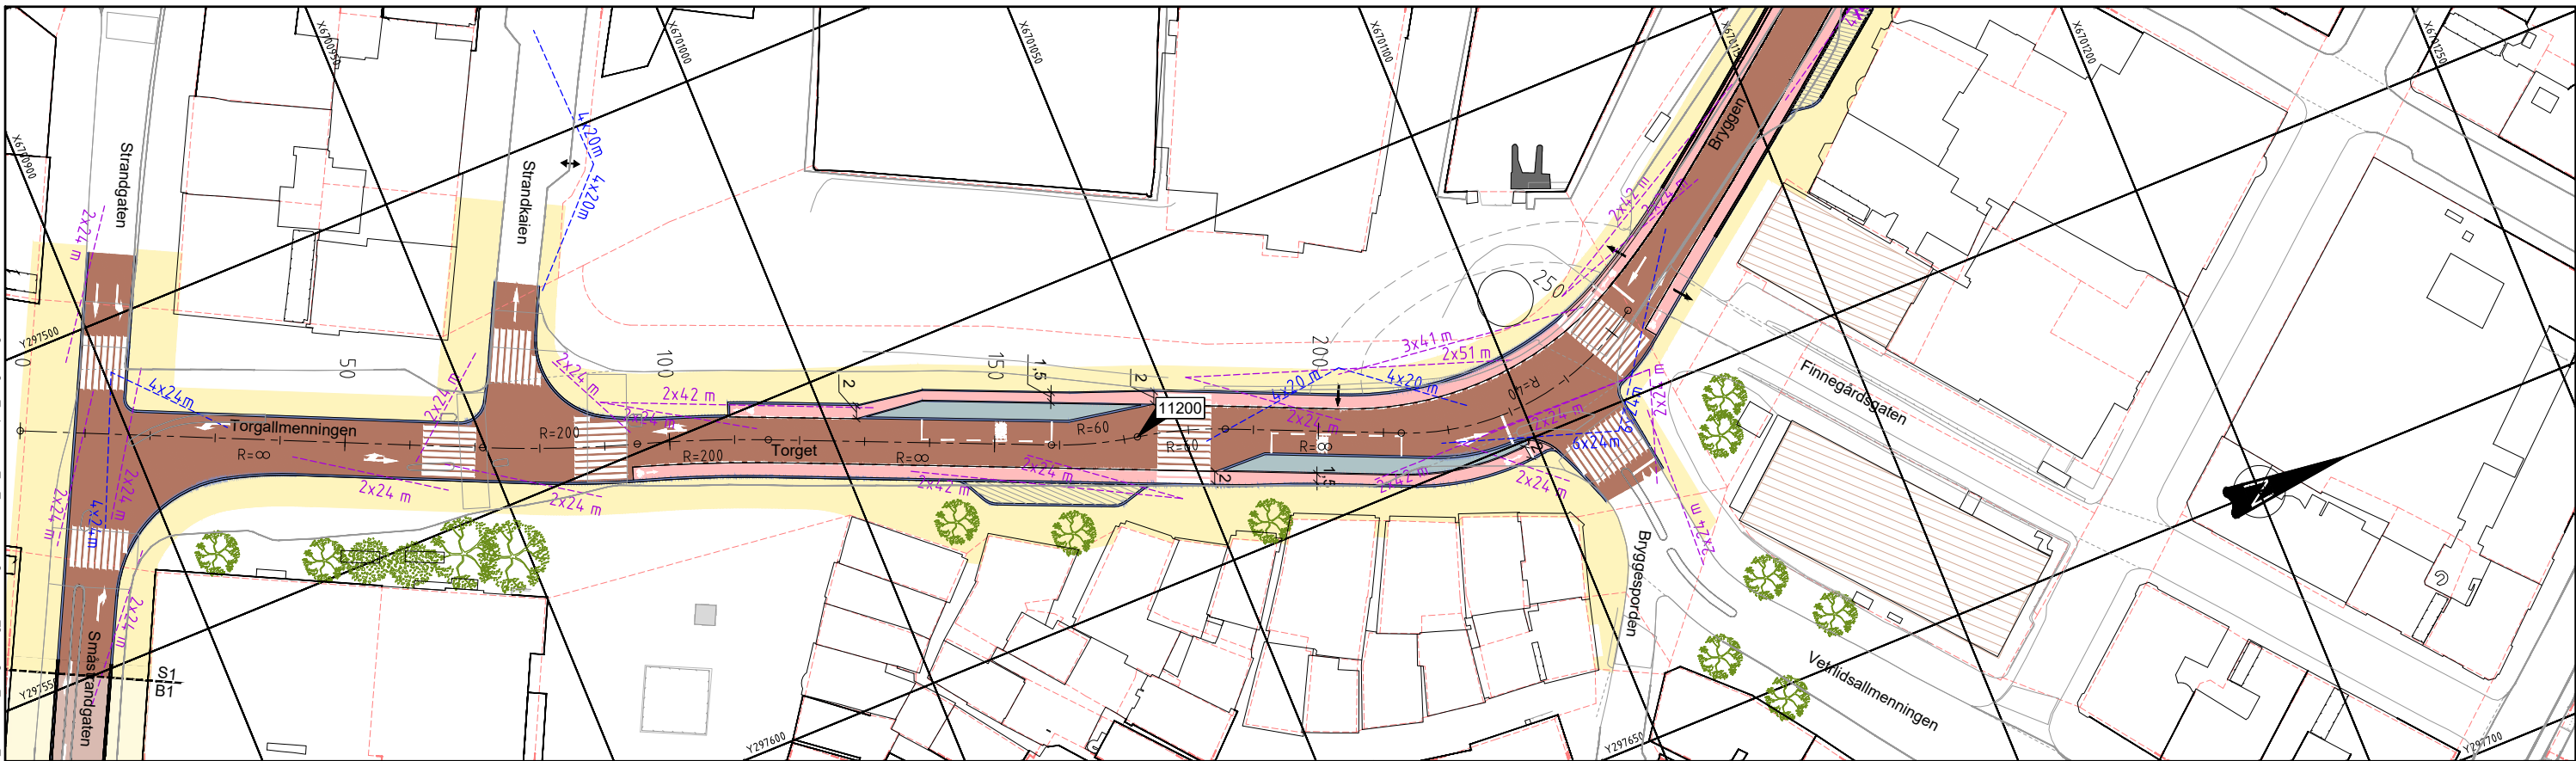

Hovedsykkellrute Torget - Skuteviken Plan og profil Småstrandgaten, vegmodell 11100, pr. 0 - 71,497 Strandskaien, vegmodell 11300, pr. 0 - 23,947						 BERGEN KOMMUNE		 Miljøløftet	
Revisjon	Revisjon gjelder	Utarb	Kontr	Godkjent	Rev. dato	Leverandør 			
01	Teknisk forprosjekt	AnnDtl	LIE	IOV	2026-09-25				
						Målestokk	Tegningsnummer/dokumentkode	Plan id	Rev.
						1:500	BT5-T-S1-D-0101	71730000	01

PROFIL NR.	15,61	25	50	75	100	125	150	175	200	225	250	275	300	325	350	375	390,61	
HOR.KURV.			R=∞		R=-200		R=200		R=∞		R=-60		R=60		R=∞		R=-40	
BREDDEUTV.	
TVERRFALL	
PROFIL H.	4,90	4,84	4,74	4,52	4,32	4,12	3,91	3,72	3,55	3,33	3,12	2,97	2,80	2,68	2,55	2,44	2,27	2,14	2,03	1,93	1,77	1,66	1,64	1,67	1,68	1,70	1,68	1,72	1,69	1,74	1,70	1,76	1,70	1,73	1,82	1,77	1,86	1,80	1,89	1,83	1,92	1,86	1,93	1,89	1,97	1,93	2,01	1,96	2,05	2,02	2,10	2,07	2,09	2,01	2,07	2,00	2,10	2,00	2,00																					
TERRENG H.	4,93	4,84	4,68	4,52	4,29	4,32	4,12	3,69	3,72	3,55	3,29	3,33	3,12	2,93	2,97	2,80	2,68	2,66	2,55	2,54	2,44	2,44	2,27	2,27	2,13	2,14	2,03	2,03	1,95	1,93	1,87	1,77	1,81	1,52	1,75	1,93	1,71	1,43	1,67	1,59	1,67	1,65	1,66	1,66	1,64	1,68	1,70	1,68	1,72	1,69	1,74	1,70	1,76	1,70	1,73	1,82	1,77	1,86	1,80	1,89	1,83	1,92	1,86	1,93	1,89	1,97	1,93	2,01	1,96	2,05	2,02	2,10	2,07	2,09	2,01	2,07	2,00	2,10	2,00	2,00
OVERBYGN.T.	

[illegible]

PROFIL NR.9,91	25	50	75	100	125	150	175	200	225	250	275	300	325	350	375	384,91
HOR.KURV.	R=∞ R=80															
BREDDEUTV.																
TVERRRFALL	1,0% Tilpasses tverrfall vegmodell 11200 og eksisterende tverrfall															
H.kj.b.k.	1,0%															
V.kj.b.k.	2,0%															
PROFIL H.	2,16 2,18 2,17															
TERRENG H.	2,16 2,18															
OVERBYGN.T.																



Tegnforklaring

Bybane

Bybane- og bussplattform

Kjøreveg

Kjøreveg begrenset trafikk

Gangveg/ Torg/ GS-veg

Sykkelveg/ sykkelfelt

Kantstein

Leskur

Trafikkøy

Mur

Annet vegareal/ grøntareal

Gangkryssing over bane

Varelevering fortau

Fredet bygg

Overkjørbart areal

Bygg rives

Mur

Frisikt mellom kjøretøy

Frisikt myke trafikanter

Støyskjerm

Eiendomsgrense

Gjerde

10000

Henvisning vegmodell

Parsellflagg

Avkjørsel

Stengt avkjørsel

Tunnel

Eksisterende tunnel

Hovedsykkellrute Torget - Skuteviken

Plan og profil

Bryggesporden, vegmodell 11400, pr. 9,914 - 19,113

Revisjon

01

Revisjon gjelder

Teknisk forprosjekt

Utarb

AnnDal

Kontr

LJE

Godkjent

IOV

Rev. dato

2026-09-25

Leverandør

Norconsult

Målestokk

1:500

Tegningsnummer/dokumentkode


BT5-T-S1-D-0103

Plan id

71730000

Rev.

01

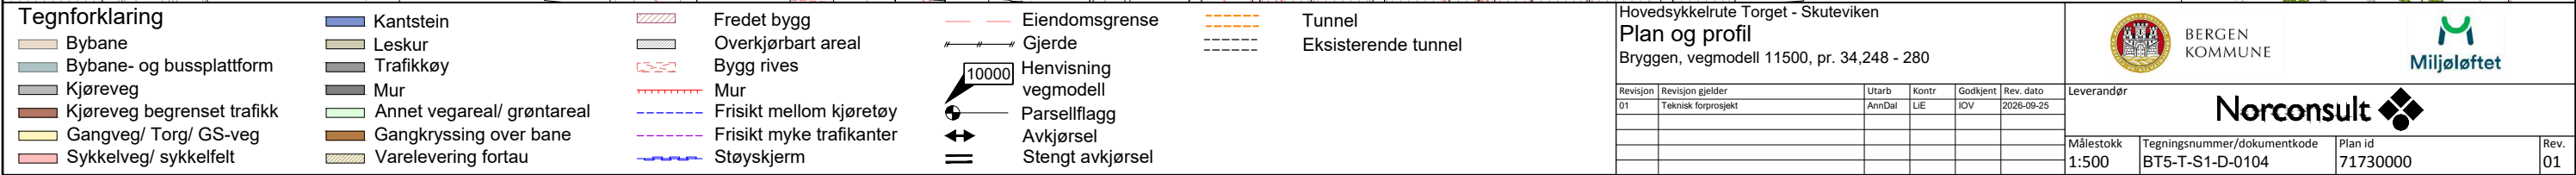

Målestokk	Tegningsnummer/dokumentkode	Plan id	Rev.
1:500	BT5-T-S1-D-0105	71730000	01

