

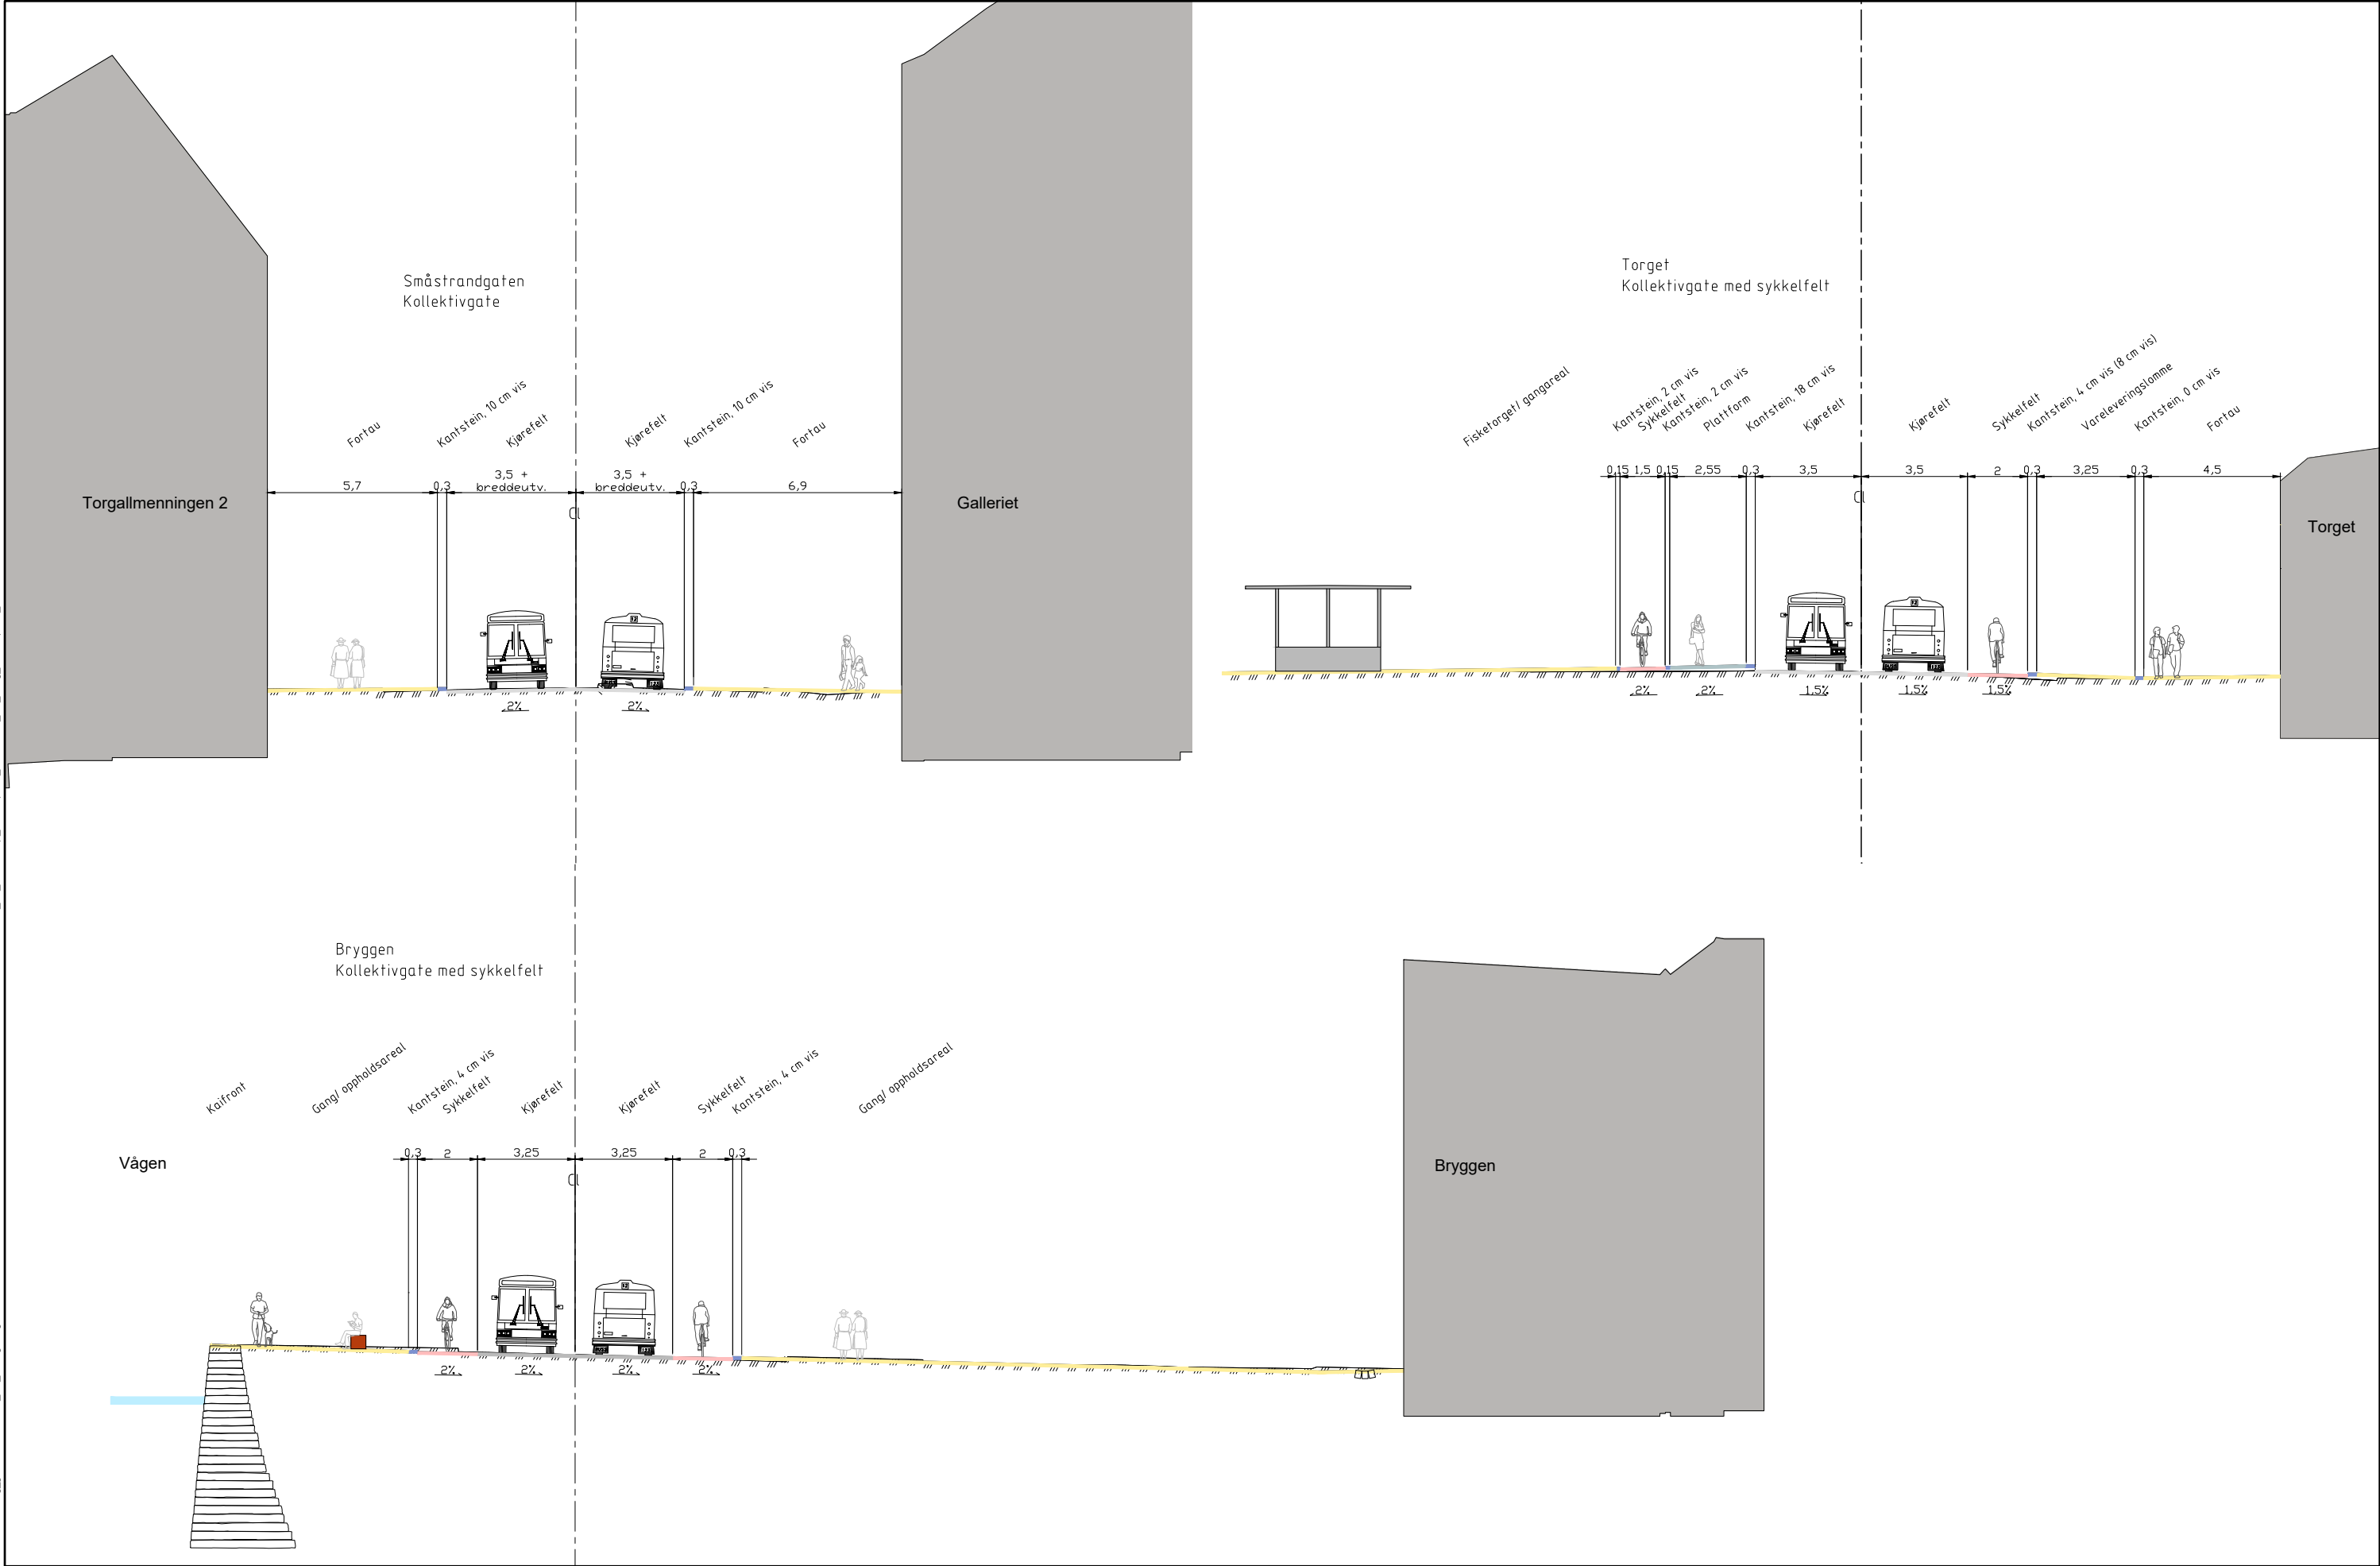
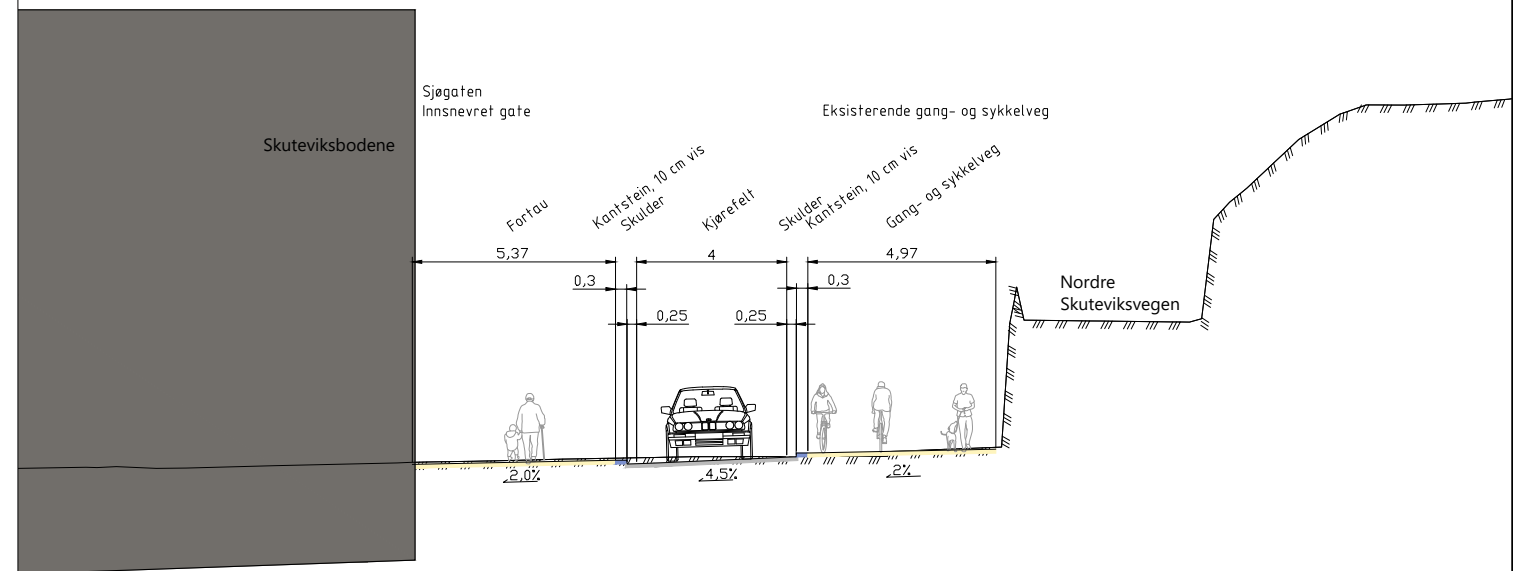


"X:\nor\oppdrag\Bergen\5250450467\8\BIM\Veg_gate\Sheets\LAY_S1_F.dwg - Inngår - Utskriftsdate: 2026-09-17, 09:39:50 - LAYOUT = BT5-T-S1-F-0101 - XREF = BT5-T-S1-F-0101 - S1_F-veg_normalprofil_2D"

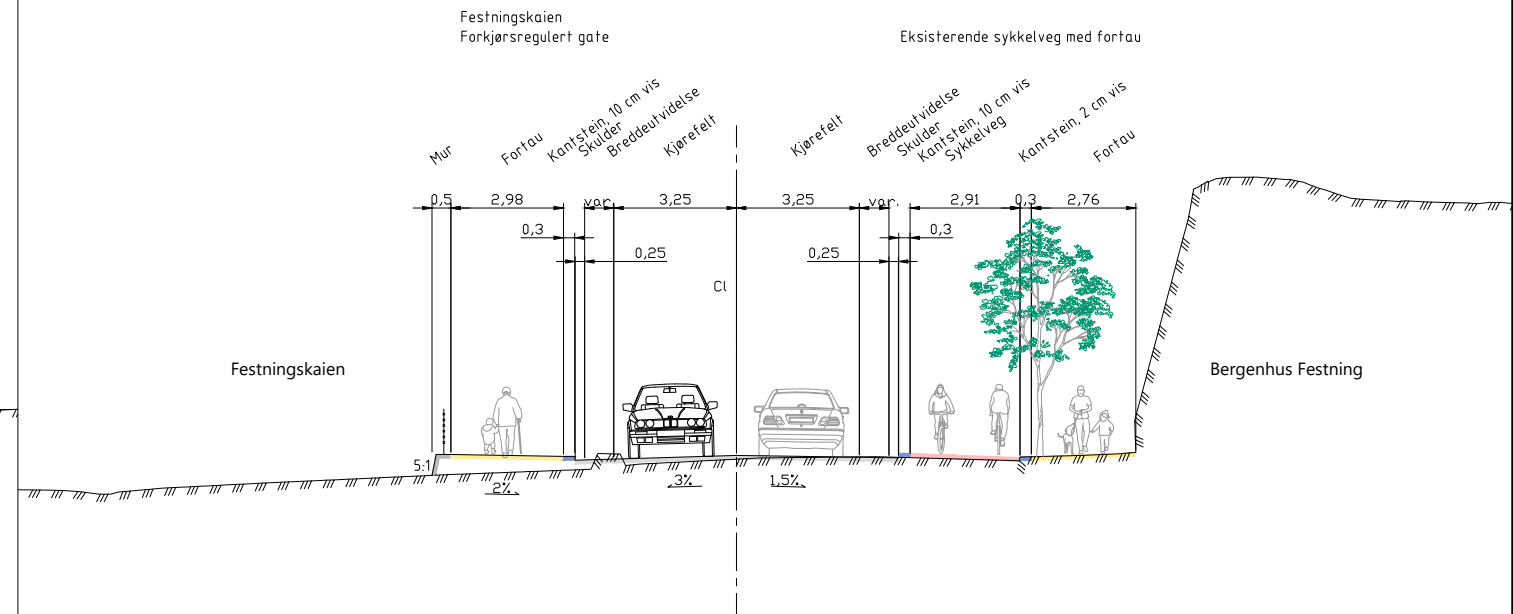


Hovedsykkelrute Torget - Skuteviken Normalprofil Småstrandgaten, Torget og Bryggen						 BERGEN KOMMUNE		 Miljøloftet		
Revisjon	Revisjon gjelder		Utarb	Kontr	Godkjent	Rev. dato	Leverandør			
01	Teknisk forprosjekt		AnnDal	LIE	IOV	2026-09-25	 Norconsult			
							Målestokk	Tegningsnummer/dokumentkode	Plan id	Rev.
							1:100	BT5-T-S1-F-0101	71730000	01

 

Revisjon	Revisjon gjelder	Utarb	Kontr	Godkjent	Rev. dato	Leverandør			
01	Teknisk forprosjekt	MaStei	Lie	IOV	2026-09-25				
						Målestokk	Tegningsnummer/dokumentkode	Plan id	Rev.
						1:100	BT5-T-S2-F-0101	71730000	01

X:\prosjektdrag\Bergen\5250452504678\BIM\veg_gate\Sheets\LAY_S2_F.dwg - Ingen - Ingen - Utskriftsdate: 2026-09-10, 07:56:04 - LAYOUT = BT5-T-S2-F-0102 - XREF = BT5-T-S2-F-veg_Normalprofil

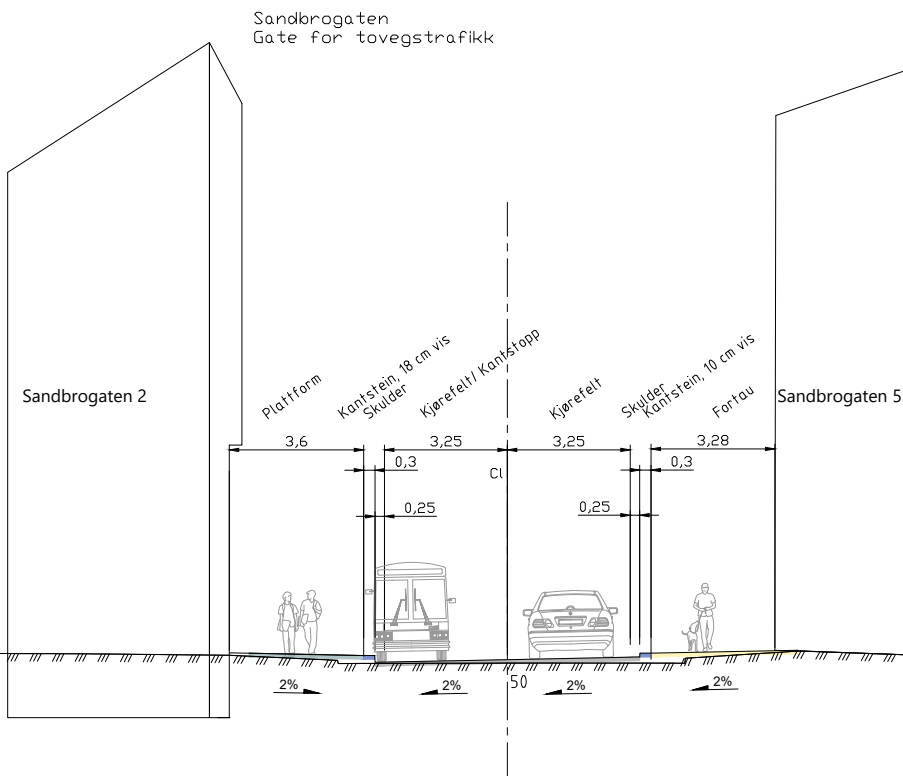

Hovedsykkellrute Torget - Skuteviken
Normalprofil
Sandbrogaten



BERGEN
KOMMUNE



Norconsult

Revisjon	Revisjon gjelder	Utarb	Kontr	Godkjent	Rev. dato
01	Teknisk forprosjekt	Ingen	Lie	IOV	2026-09-25

Leverandør	Målestokk	Tegningsnummer/dokumentkode	Plan id	Rev.
Norconsult	1:100	BT5-T-S2-F-0102	71730000	01