


X:\noroppdrag\Bergen\5250452504525046\808\MLandskap\Sheets\LAY_BT5T_S1_Landskap_BT5-T-S1-O-0001 - XREF = L_kartgrunnlag, 2D.dwg - KM - Utskriftsdat 2028-09-22, 16:02:17 - LAYOUT = BT5-T-S1-O-0001 - Sentrum_hatch, illustrasjonsplan, 50, BT5-DSD-g-0, kulturminn, L_kartgrunnlag - RASTER = ML020F1ET.JPG BK LOGO.JPG

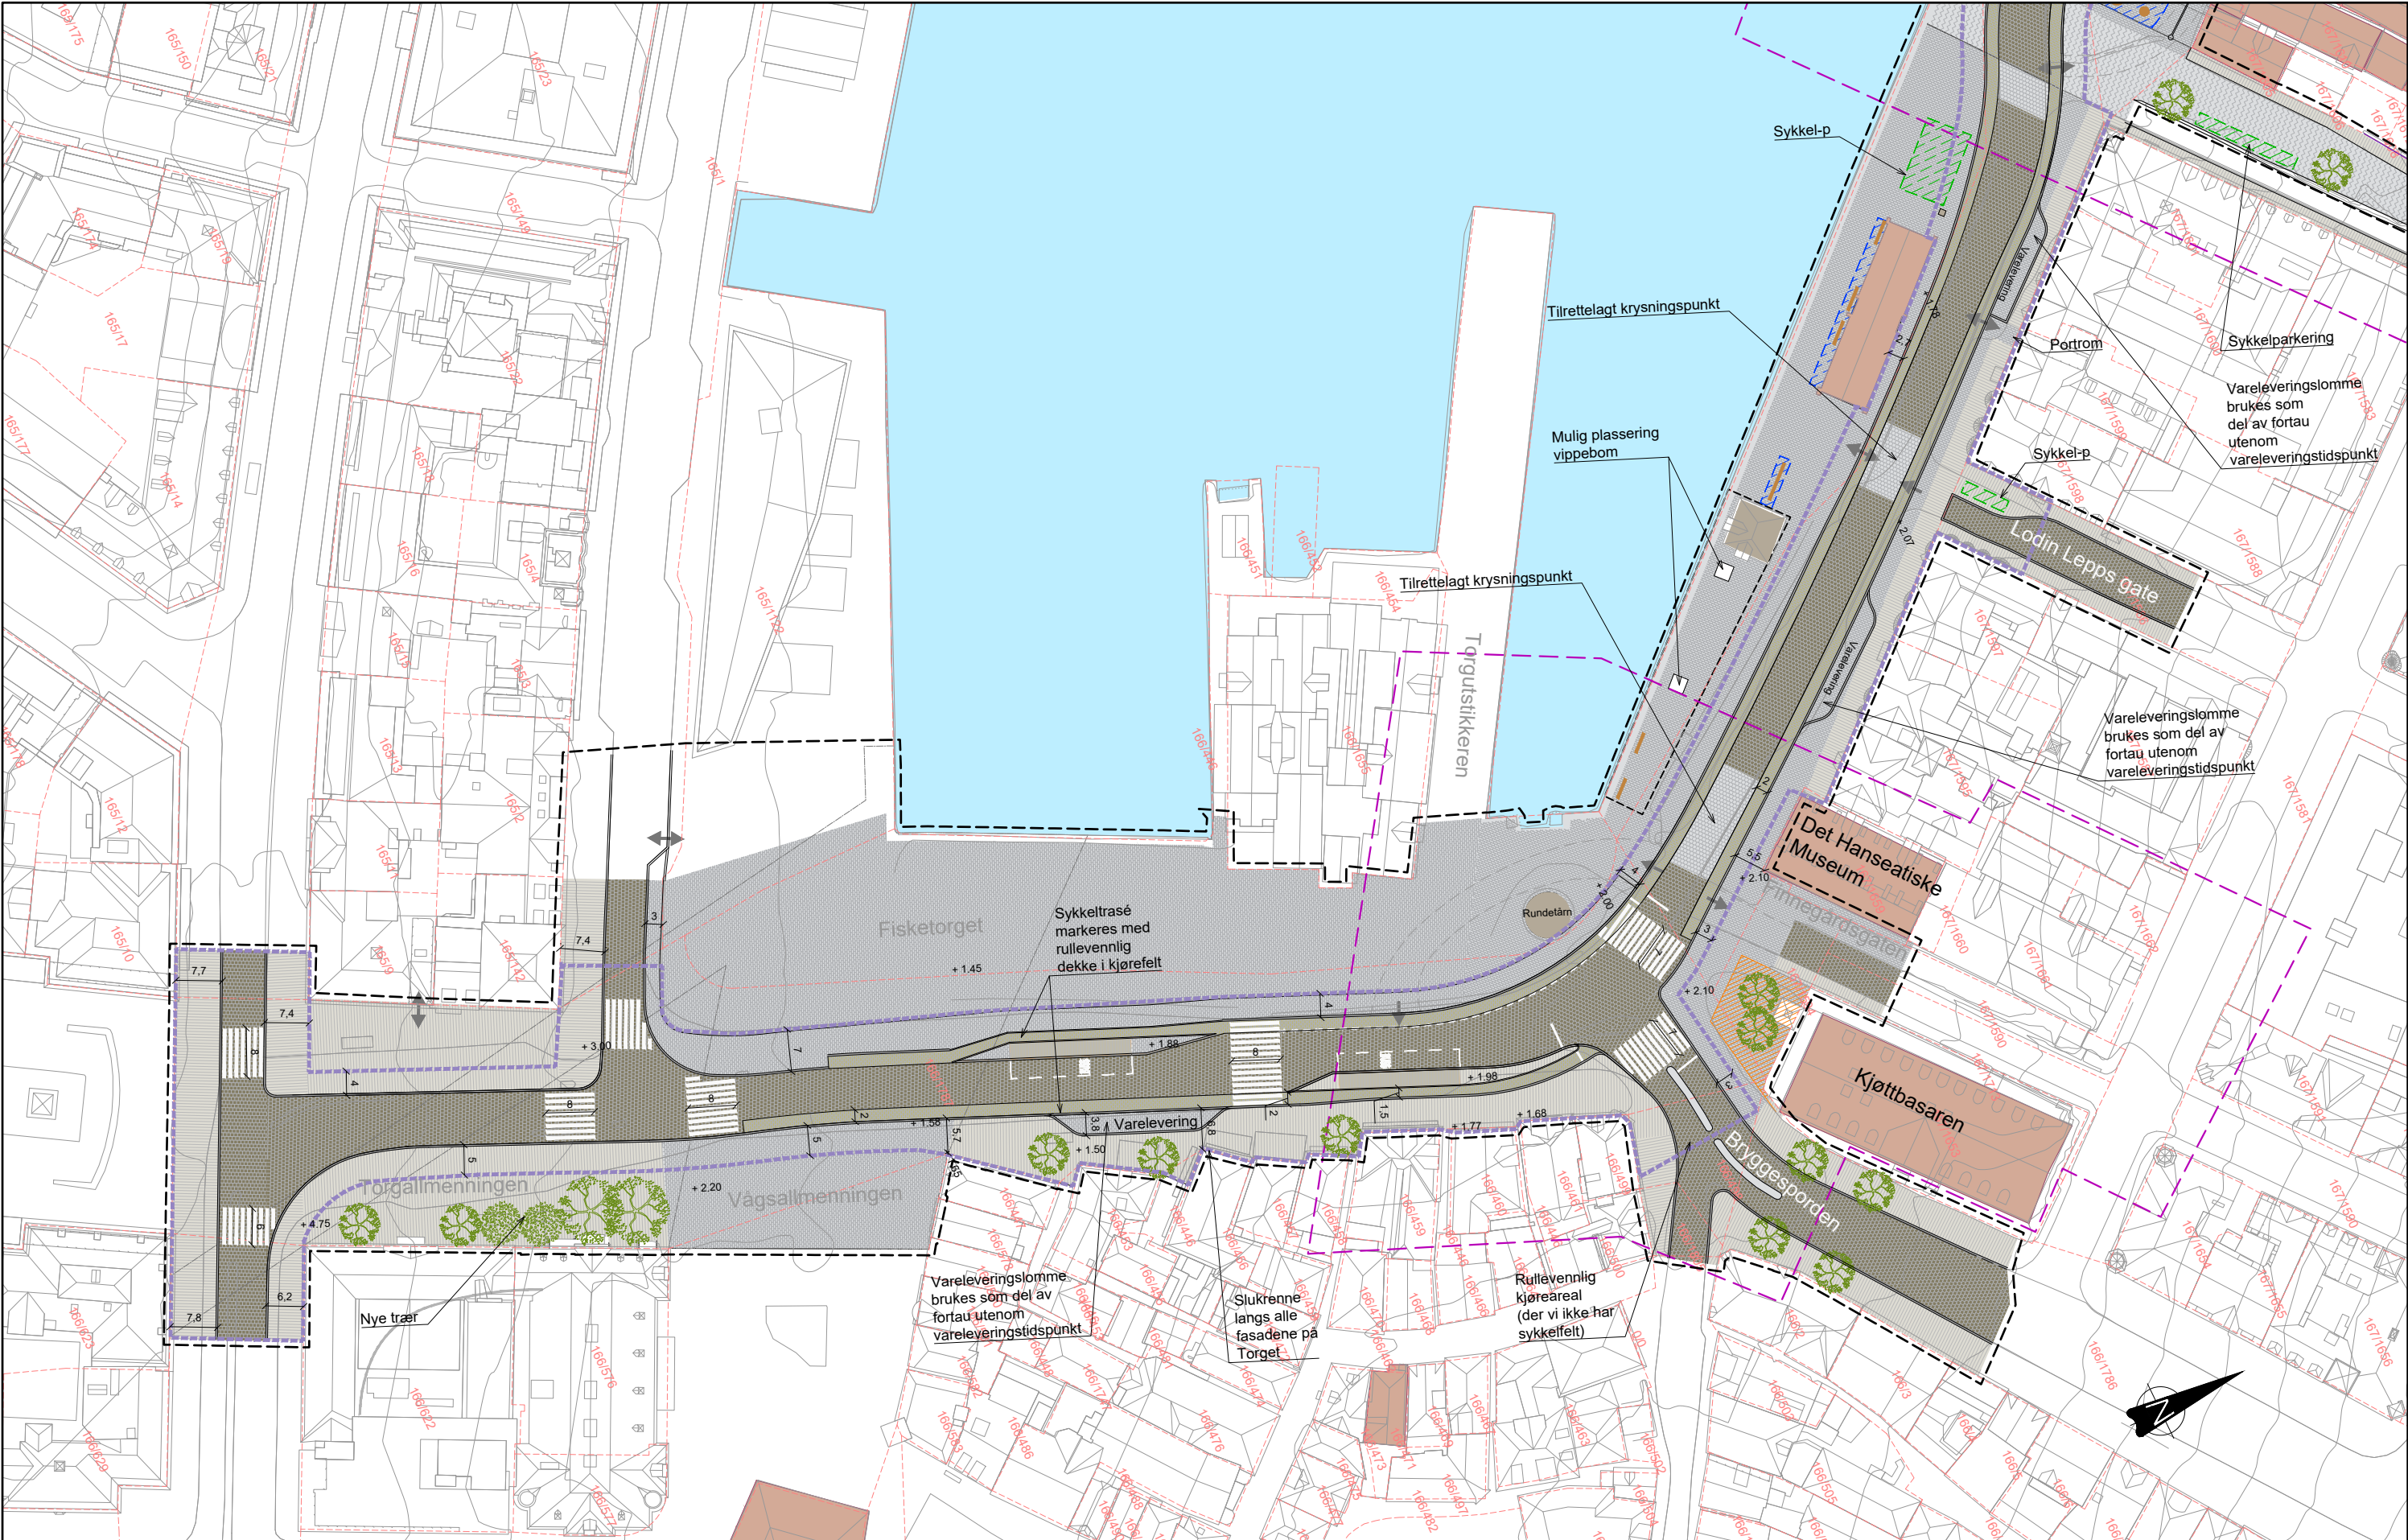

Tegnforklaring

Natursteinsdekker, rullevennlig

Gatesteinsdekker gangareal, rullevennlig

Hovedsykkelfrute rullevennlig gatestein

Kjørevag gatestein

Bussholdeplass

Natursteinsdekker Bryggen

Kantstein

Avgrensning av gate- og sykkelanlegg over Torget og Bryggen

+1.75

Møbleringssone gatemøbler/ sykkel

Sone for opphold og aktivitet

Avkjørsel

Møblering

Kotehøyder

Møbleringssone gatemøbler/ sykkel

Sone for opphold og aktivitet

Avkjørsel

Møblering

Grense for verdensarvstedets nærområde

Frisiktlinje byrom

Eiendomsgrense

Formidlingssone

Planens avgrensning

Vann

Fredete bygg

Park / grøntområde

Eksisterende trær/ nye trær

Eksisterende bygg

Hovedsykkelfrute Torget - Skuteviken

Landskapsplan

Torget

Revisjon

Revisjon gjelder

Utarb

Kontr

Godkjent

Rev. dato

01

Teknisk forprosjekt

KM

INGSKA

IOV

2026-09-25

</

Tegnforklaring

Natursteinsdekker, rullevennlig

Gatesteinsdekker gangareal, rullevennlig

Hovedsykkellrute rullevennlig gatestein

Kjøreveg gatestein

Bussholdeplass

Natursteinsdekker Bryggen

Kantstein

Avgrensning av gate- og sykkelanlegg over Torget og Bryggen

+1.75

Møbleringssone gatemøbler/ sykkel

Sone for opphold og aktivitet

Avkjørsel

Møblering

Kotehøyder

Møbleringssone gatemøbler/ sykkel

Sone for opphold og aktivitet

Avkjørsel

Møblering

Grense for verdensarvstedets nærområde

Frisiktlinje byrom

Eiendomsgrense

Formidlingssone

Planens avgrensning

Vann

Fredete bygg

Park / grøntområde

Eksisterende trær/ nye trær

Eksisterende bygg

Hovedsykkellrute Torget - Skuteviken

Landskapsplan

Bryggen

Revisjon

Revisjon gjelder

Utarb

Kontr

Godkjent

Rev. dato

01

Teknisk forprosjekt

KM

INGSKA

IØV

2026-09-25

BERGEN KOMMUNE

Miljøloftet

Norconsult

Målestokk

Tegningsnummer/dokumentkode

Plan id

Rev.

1:500

BT5-T-S1-O-0002

71730000

01

Tegnforklaring <table><tr><td></td><td>Natursteinsdekker, rullevennlig</td><td></td><td>Sykkelveg asfalt</td><td></td><td>Møbleringssone gatemøbler/sykkel</td><td></td><td>Grense for verdensarvstedets nærområde</td><td></td><td>Vann</td></tr><tr><td></td><td>Gatesteinsdekker gangareal, rullevennlig</td><td></td><td>Fortau asfalt</td><td></td><td>Sone for opphold og aktivitet</td><td></td><td>Frisikttlinje byrom</td><td></td><td>Fredete bygg</td></tr><tr><td></td><td>Hovedsykkelrute rullevennlig gatestein</td><td></td><td>Bussholdeplass</td><td></td><td>Kantstein</td><td></td><td>Eiendomsgrense</td><td></td><td>Park / grøntområde</td></tr><tr><td></td><td>Kjøreveg gatestein</td><td></td><td>Trafikkøy</td><td></td><td>Kantstein</td><td></td><td>Avgrensning av gate- og sykkelanlegg over Torget og Bryggen</td><td></td><td>Avkjørsel</td></tr><tr><td></td><td></td><td></td><td>Møblering</td><td></td><td>Planens avgrensning</td><td></td><td>Eksisterende trær</td><td></td><td></td></tr></table>											Natursteinsdekker, rullevennlig		Sykkelveg asfalt		Møbleringssone gatemøbler/sykkel		Grense for verdensarvstedets nærområde		Vann		Gatesteinsdekker gangareal, rullevennlig		Fortau asfalt		Sone for opphold og aktivitet		Frisikttlinje byrom		Fredete bygg		Hovedsykkelrute rullevennlig gatestein		Bussholdeplass		Kantstein		Eiendomsgrense		Park / grøntområde		Kjøreveg gatestein		Trafikkøy		Kantstein		Avgrensning av gate- og sykkelanlegg over Torget og Bryggen		Avkjørsel				Møblering		Planens avgrensning		Eksisterende trær			Hovedsykkelrute Torget - Skuteviken Landskapsplan Bradbenken og Festningskaian <table><tr><td>Revisjon</td><td>Revisjon gjelder</td><td>Utarb</td><td>Kontr</td><td>Godkjent</td><td>Rev. dato</td></tr><tr><td>01</td><td>Teknisk forprosjekt</td><td>KM</td><td>INGSKA</td><td>IOV</td><td>2026-09-25</td></tr><tr><td></td><td></td><td></td><td></td><td></td><td></td></tr><tr><td></td><td></td><td></td><td></td><td></td><td></td></tr><tr><td></td><td></td><td></td><td></td><td></td><td></td></tr><tr><td></td><td></td><td></td><td></td><td></td><td></td></tr><tr><td></td><td></td><td></td><td></td><td></td><td></td></tr><tr><td></td><td></td><td></td><td></td><td></td><td></td></tr><tr><td></td><td></td><td></td><td></td><td></td><td></td></tr><tr><td></td><td></td><td></td><td></td><td></td><td></td></tr><tr><td></td><td></td><td></td><td></td><td></td><td></td></tr></table>										Revisjon	Revisjon gjelder	Utarb	Kontr	Godkjent	Rev. dato	01	Teknisk forprosjekt	KM	INGSKA	IOV	2026-09-25	BERGEN KOMMUNE Miljøloftet Norconsult <table><tr><td>Målestokk</td><td>Tegningsnummer/dokumentkode</td><td>Plan id</td><td>Rev.</td></tr><tr><td>1:500</td><td>BT5-T-S1-O-0003</td><td>71730000</td><td>01</td></tr></table>										Målestokk	Tegningsnummer/dokumentkode	Plan id	Rev.	1:500	BT5-T-S1-O-0003	71730000	01
	Natursteinsdekker, rullevennlig		Sykkelveg asfalt		Møbleringssone gatemøbler/sykkel		Grense for verdensarvstedets nærområde		Vann	
	Gatesteinsdekker gangareal, rullevennlig		Fortau asfalt		Sone for opphold og aktivitet		Frisikttlinje byrom		Fredete bygg	
	Hovedsykkelrute rullevennlig gatestein		Bussholdeplass		Kantstein		Eiendomsgrense		Park / grøntområde	
	Kjøreveg gatestein		Trafikkøy		Kantstein		Avgrensning av gate- og sykkelanlegg over Torget og Bryggen		Avkjørsel	
			Møblering		Planens avgrensning		Eksisterende trær	
Revisjon	Revisjon gjelder	Utarb	Kontr	Godkjent	Rev. dato	
01	Teknisk forprosjekt	KM	INGSKA	IOV	2026-09-25	
Målestokk	Tegningsnummer/dokumentkode	Plan id	Rev.	
1:500	BT5-T-S1-O-0003	71730000	01	

	Natursteinsdekker, rullevennlig		Bussholdeplass heller		Trafikkøystein		Park / grøntområde	+1.75	Kotehøyder
	Gatesteinsdekker torg og gate, rullevennlig		Bussholdeplass asfalt		Kjøreveg asfalt		Eksisterende trær	- - - - -	Eiendomsgrense
	Torg storgatestein		Hovedsykkellute asfalt		Fredete bygg		Kantstein	<=>	Avkjørrel
	Kjøreveg storgatestein		Fortau/ gs-veg asfalt		Vann		Mur / konstruksjon	- - - - -	Planens avgrensning

Hovedsykkelroute Torget - Skuterviken

Landskapsplan

Skuterviken

 BERGEN KOMMUNE
 Miljøløftet

Revisjon	Revisjon gjelder	Utarb	Kontr	Godkjent	Rev. dato
01	Teknisk forprosjekt	KM	INGSKA	IUV	2026-09-25

Leverandør

Norconsult

Målestokk 1:500	Tegningsnummer/dokumentkode BT5-T-S2-O-0001	Plan id 71730000	Rev. 01
---------------------------	---	----------------------------	-------------------