



Tegnforklaring

- Bybane
- Bybane- og bussplattform
- Kjøreveg
- Gangveg/ gang- og sykkelveg
- Sykkelveg/ sykkelfelt
- Annet vegareal/ grøntareal

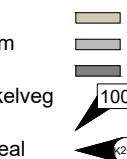

Henvisning vegmodell
Henvisning konstruksjon

- Fjell
- Leskur
- Trafikkøy
- Mur
- Henvisning vegmodell
- Mur
- Rekkverk
- Konstruksjon
- Eksisterende VA-kulvert
- Sikringssone drikkevann
- Frisikt mellom kjøretøy
- Frisikt myke trafikanter

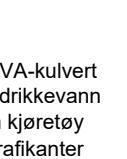

- Støyskjerm
- Gjerde
- Stengt avgjørsel
- Tunnel
- Eksisterende tunnel
- Frisikt mellom kjøretøy
- Frisikt myke trafikanter

250 Profilering bane


BT5 Bybanen til Asane DS2, Rundkjøring Glass Knag					
Revisjon	Revisjon gjelder	Utarb	Kontr	Godkjent	Rev. dato
01	Teknisk prosjekt	NorBoy	LIE	IOV	2022-09-15
Leverandør					
Målestokk	Tegningsnummer/dokumentkode	Plan id			
1:200	BT5-E-20001	65810000	Rev.	01	



BERGEN
KOMMUNE



Miljøloftet

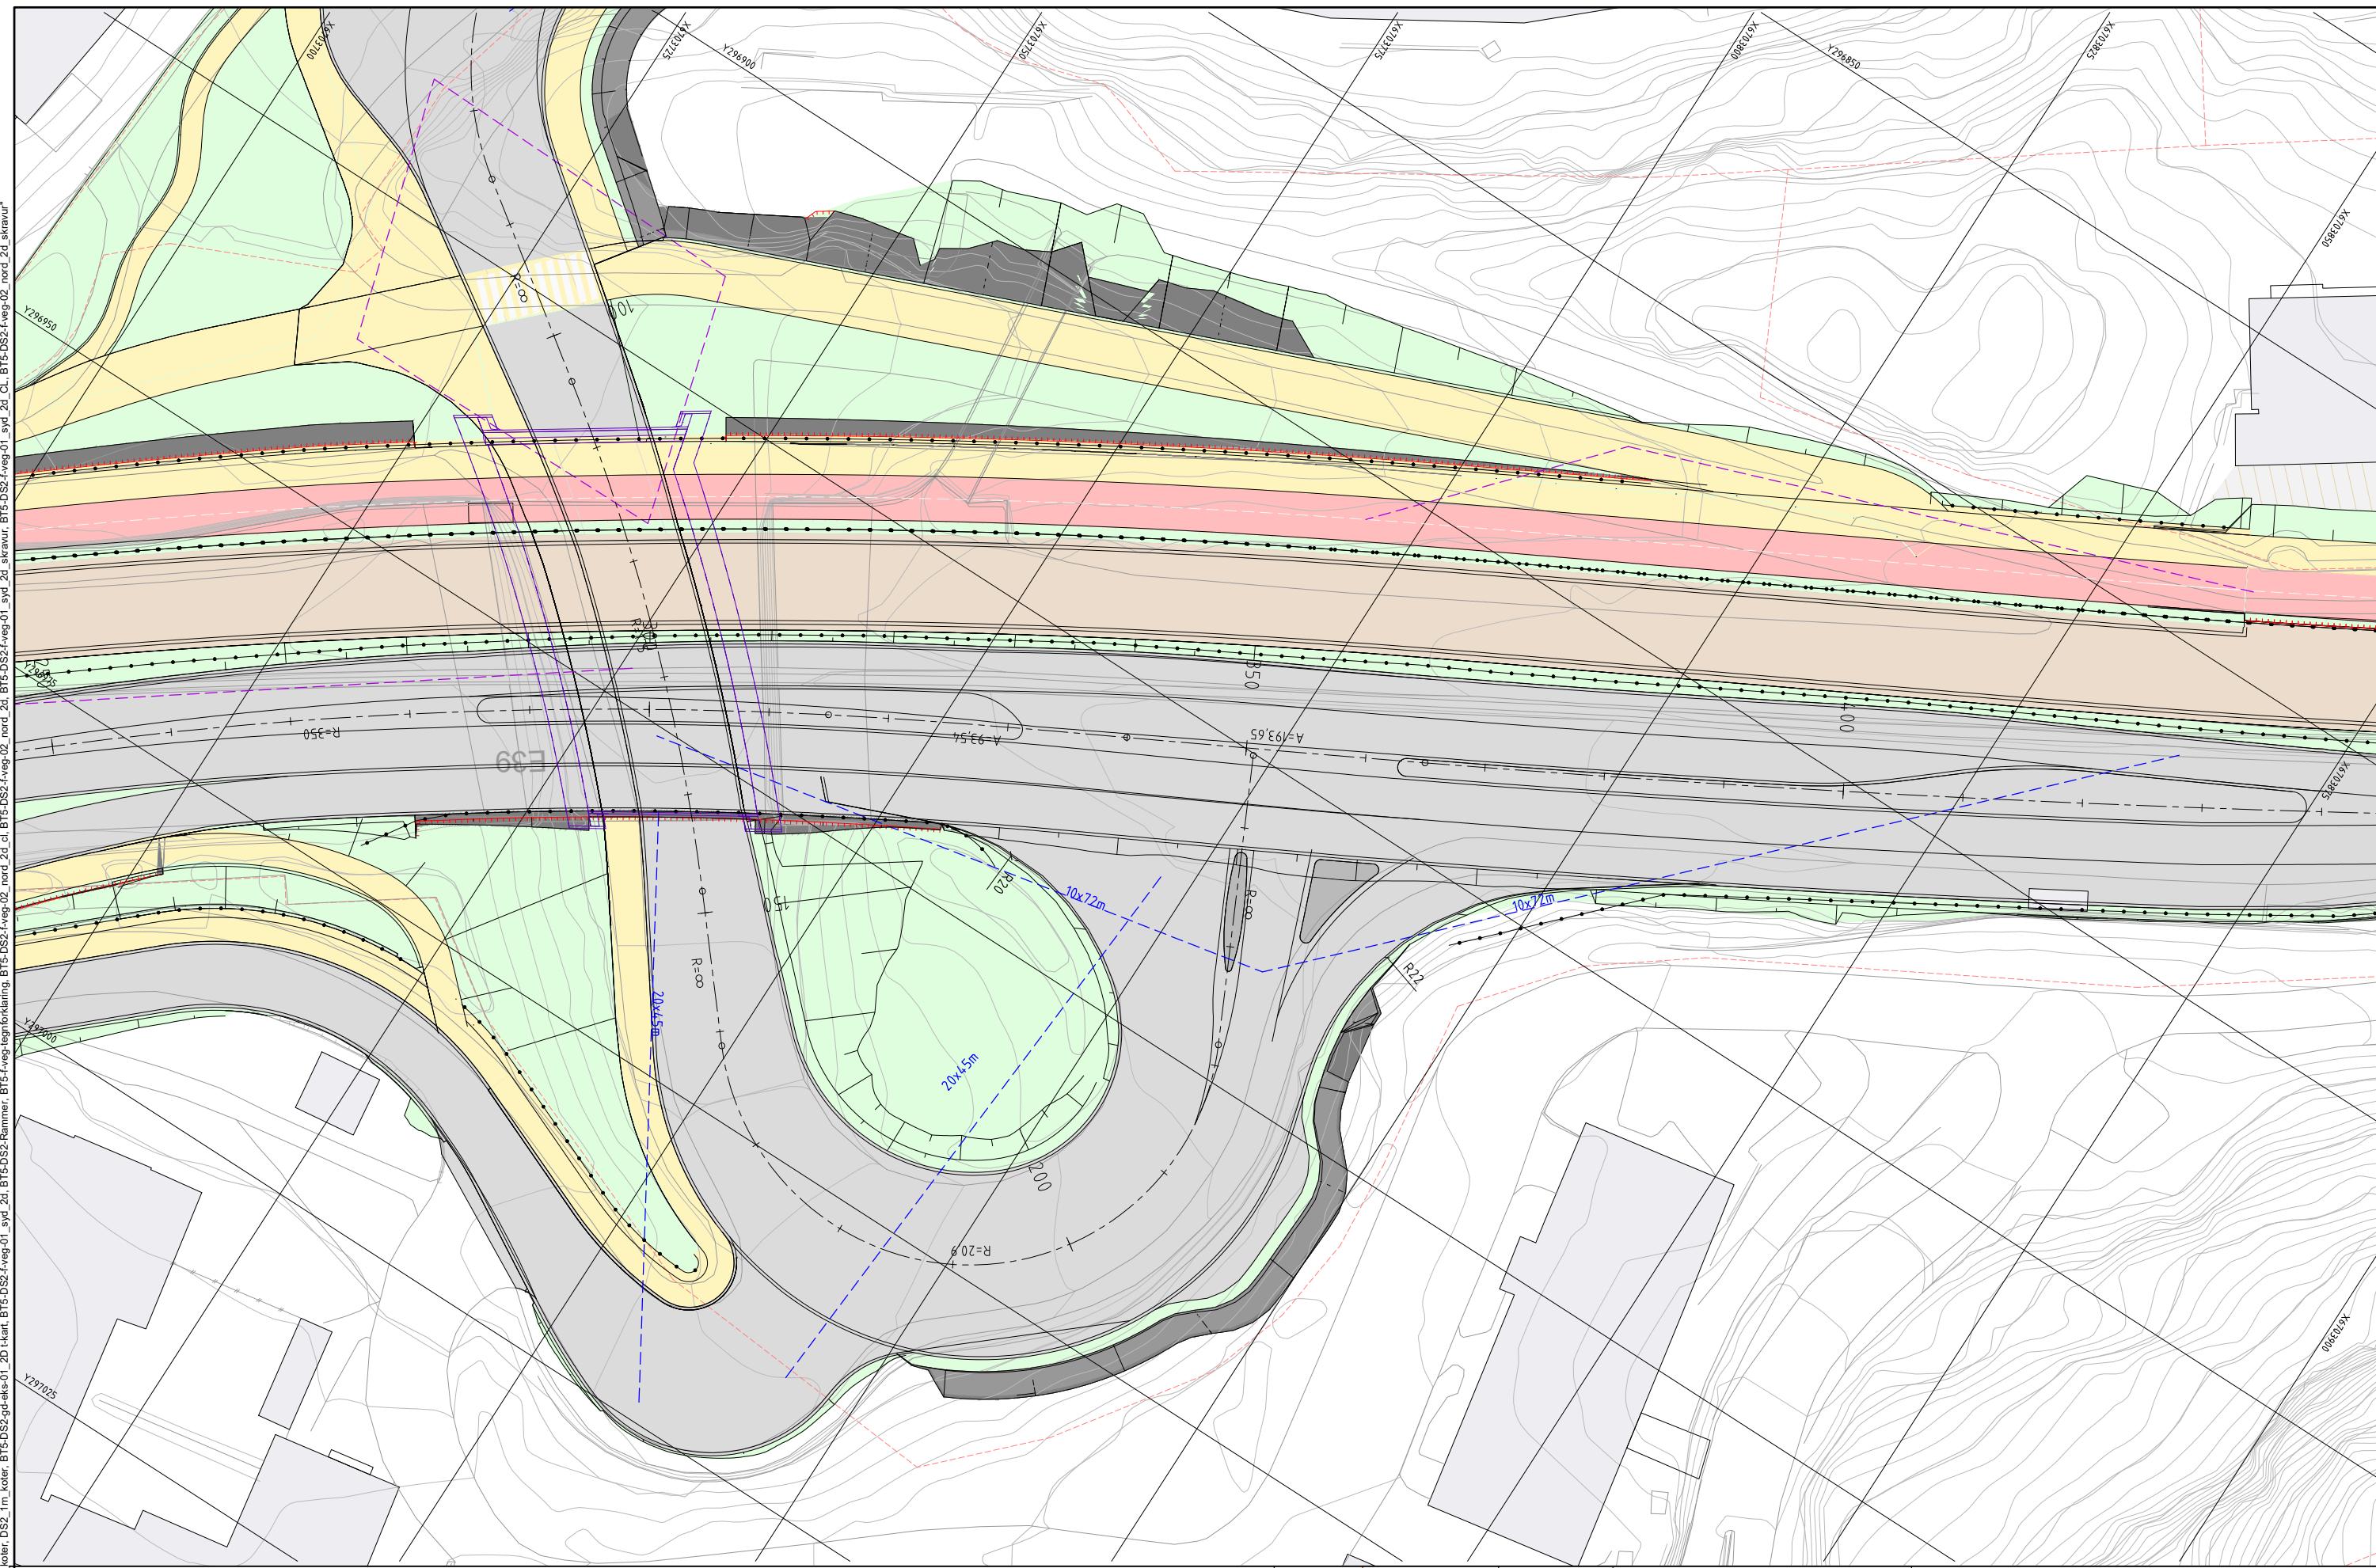

Tegnforklaring	
	Bybane
	Bybane- og bussplattform
	Kjøreveg
	Gangveg/ gang- og sykkelveg
	Sykkelveg/ sykkelfelt
	Annet vearreal/ grøntareal

- Fjell
- Leskur
- Trafikkøy
- Mur
- Henvisning vegm

	Mur
	Rekkverk
	Konstruksjon
	Eksisterende
	Sikringssone
	Friskt mellom
	Friskt myke tr

	Støyskjerm
	Gjerde
	Stengt avkjørsel
	Tunnel
	Eksisterende tunn
	Eiendomsgrense
	Profilering bane
250	-

Lokalisat



 BT5 Bybanen til Åsane
DS2, T-kryss Åsaneveien X Nyhavnsveien
Plantegning, vegmodell 10500 og 10503

Revisjon	Revisjon gjelder	Utarb	Kontr	Godkjent	Rev. dato
01	Teknisk forprosjekt	NorBoy	LIE	IOV	2022-09-13



BERGEN
KOMMUNE




Miliølæftet

Mijnbiblio

asplan
viak

100

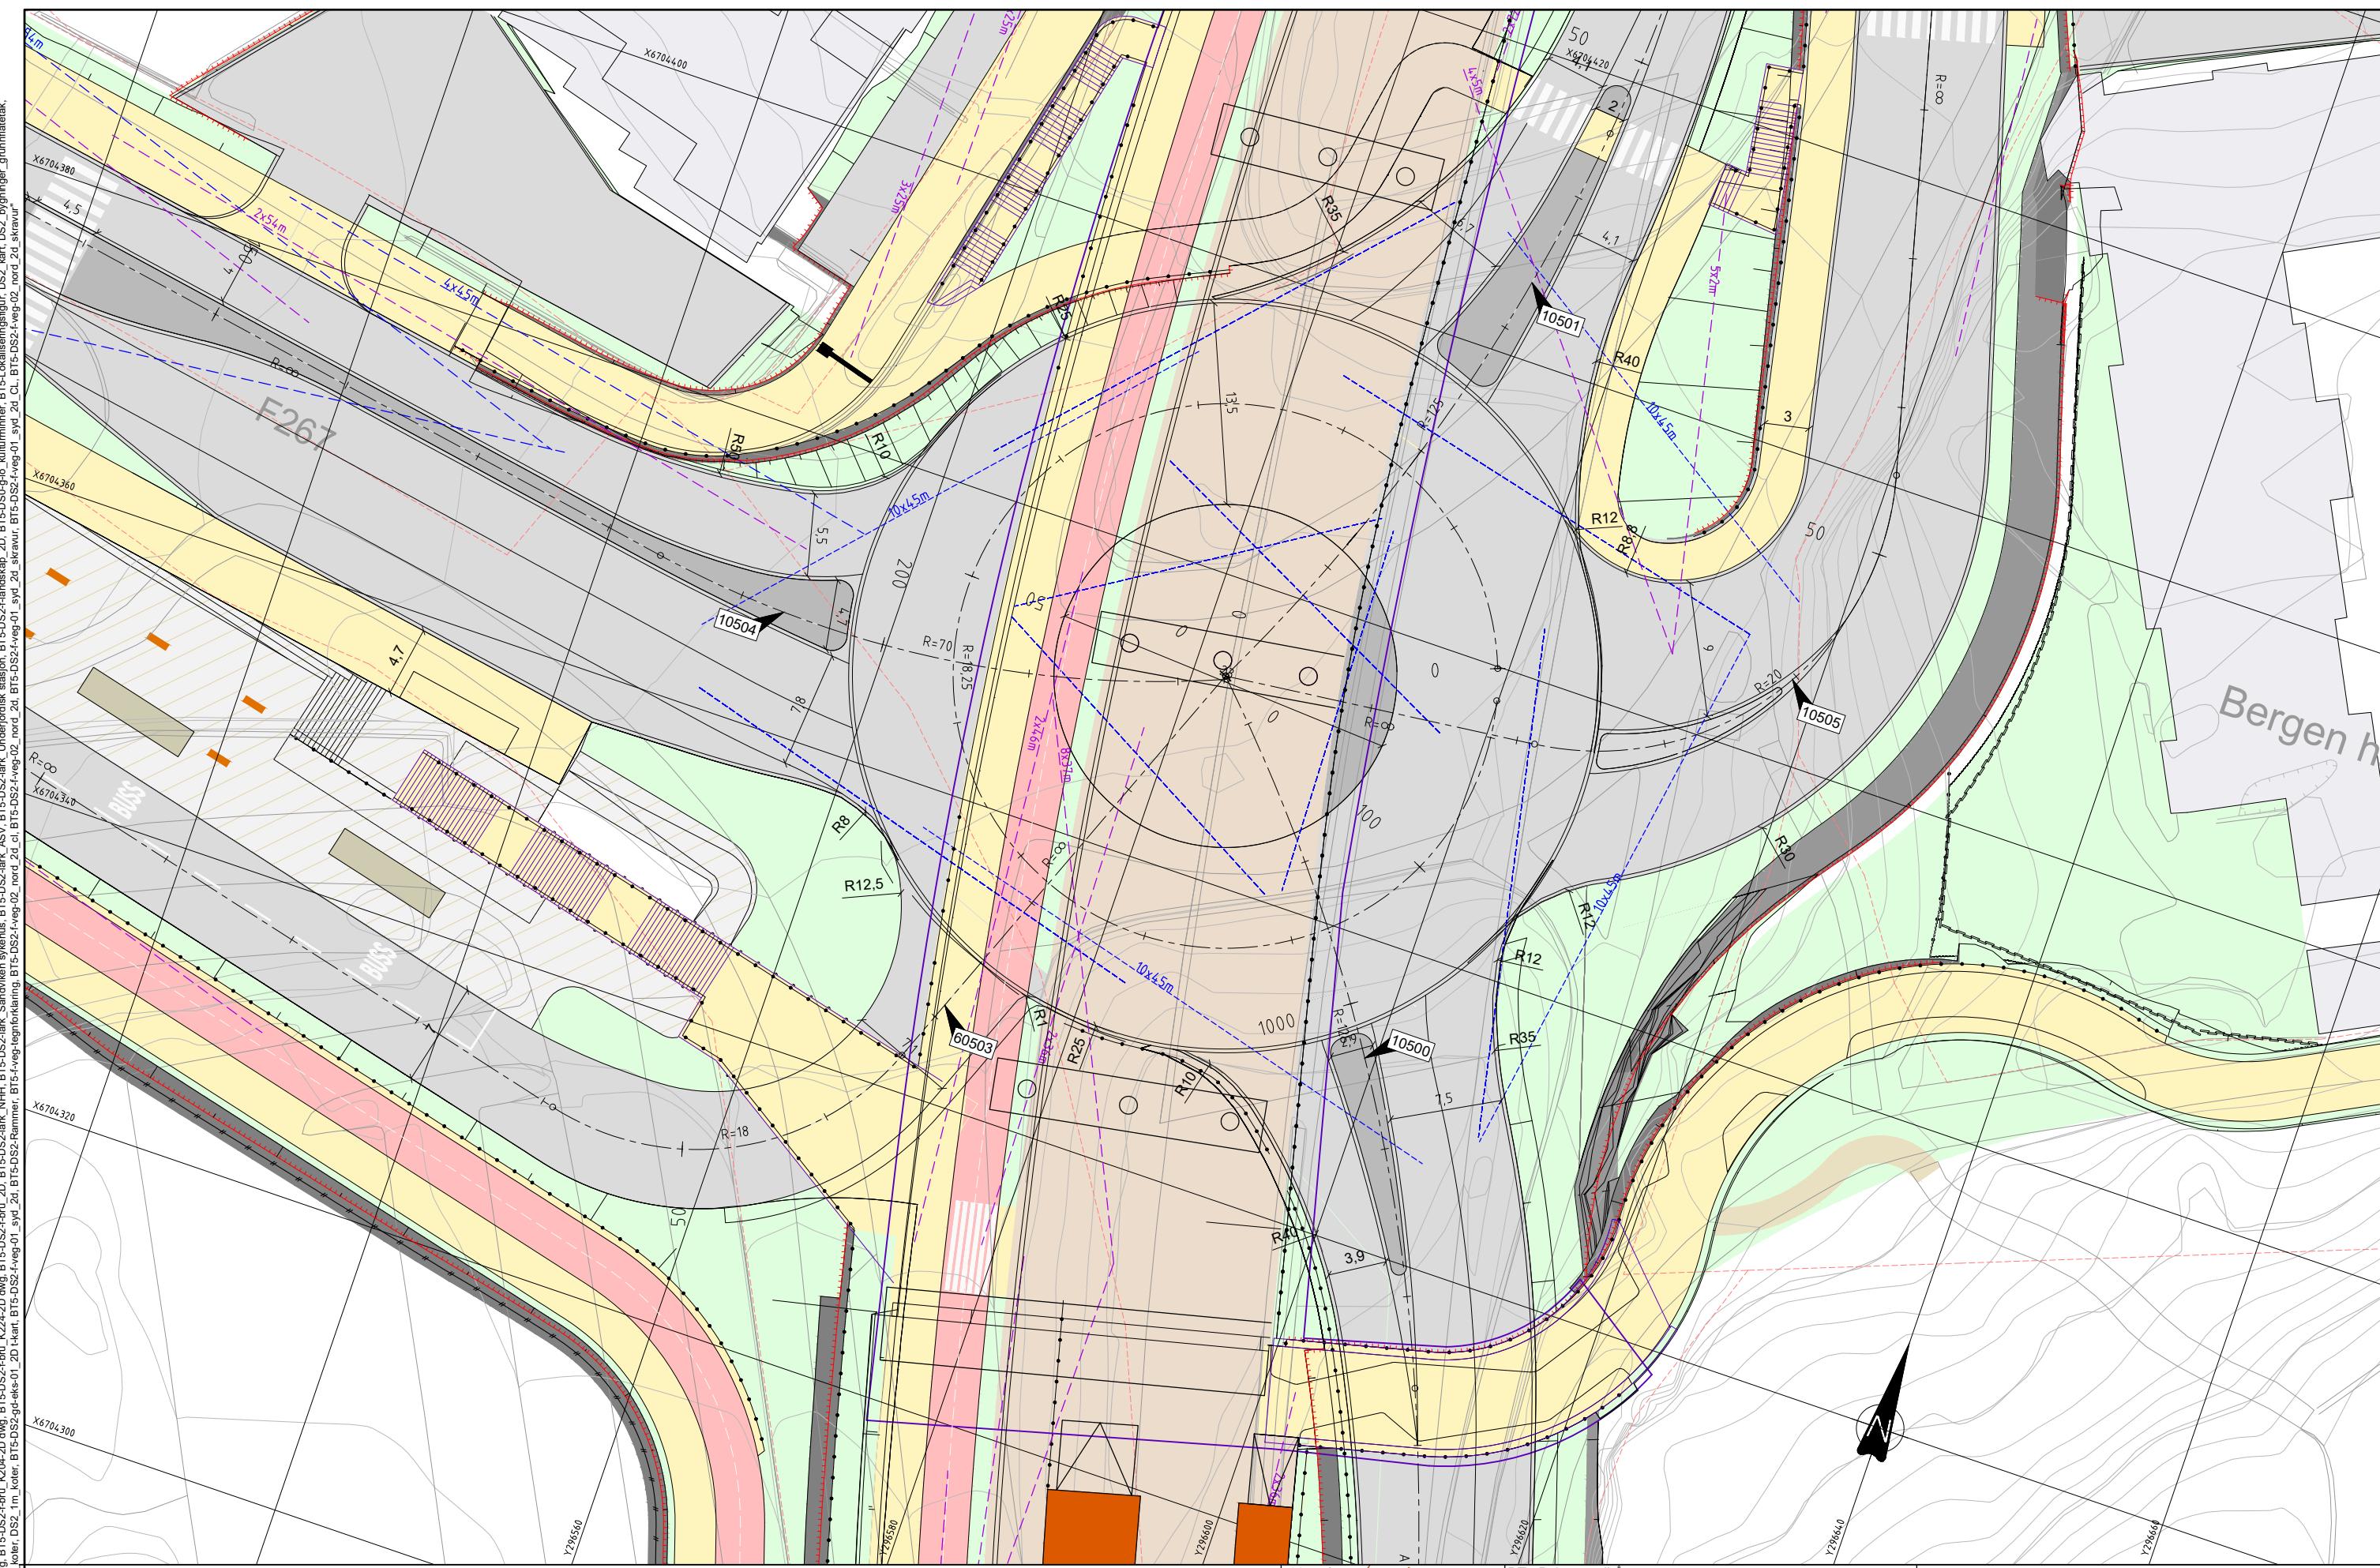

Tegnforklaring

- Bybane
- Bybane- og bussplattform
- Kjøreveg
- Gangveg/ gang- og sykkelveg
- Sykkelveg/ sykkelfelt
- Annet vegareal/ grøntareal

- Fjell
- Leskur
- Trafikkøy
- Mur
- Henvisning vegmodell
- Henvisning konstruksjon

10000
K200

- Mur
- Rekkverk
- Konstruksjon
- Eksisterende VA-kulvert
- Sikringssone drikkevann
- Frisikt mellom kjøretøy
- Frisikt myke trafikanter

- Støyskerm
- Gjerde
- Stengt avgjørsel
- Tunnel
- Eksisterende tunnel
- Frisikt mellom kjøretøy
- Frisikt myke trafikanter

- Lokaliseringfigur
- N

- NH
- Sandvikens sykhus
- Amalie Skrams veg
- Sandvikskirken

250

250

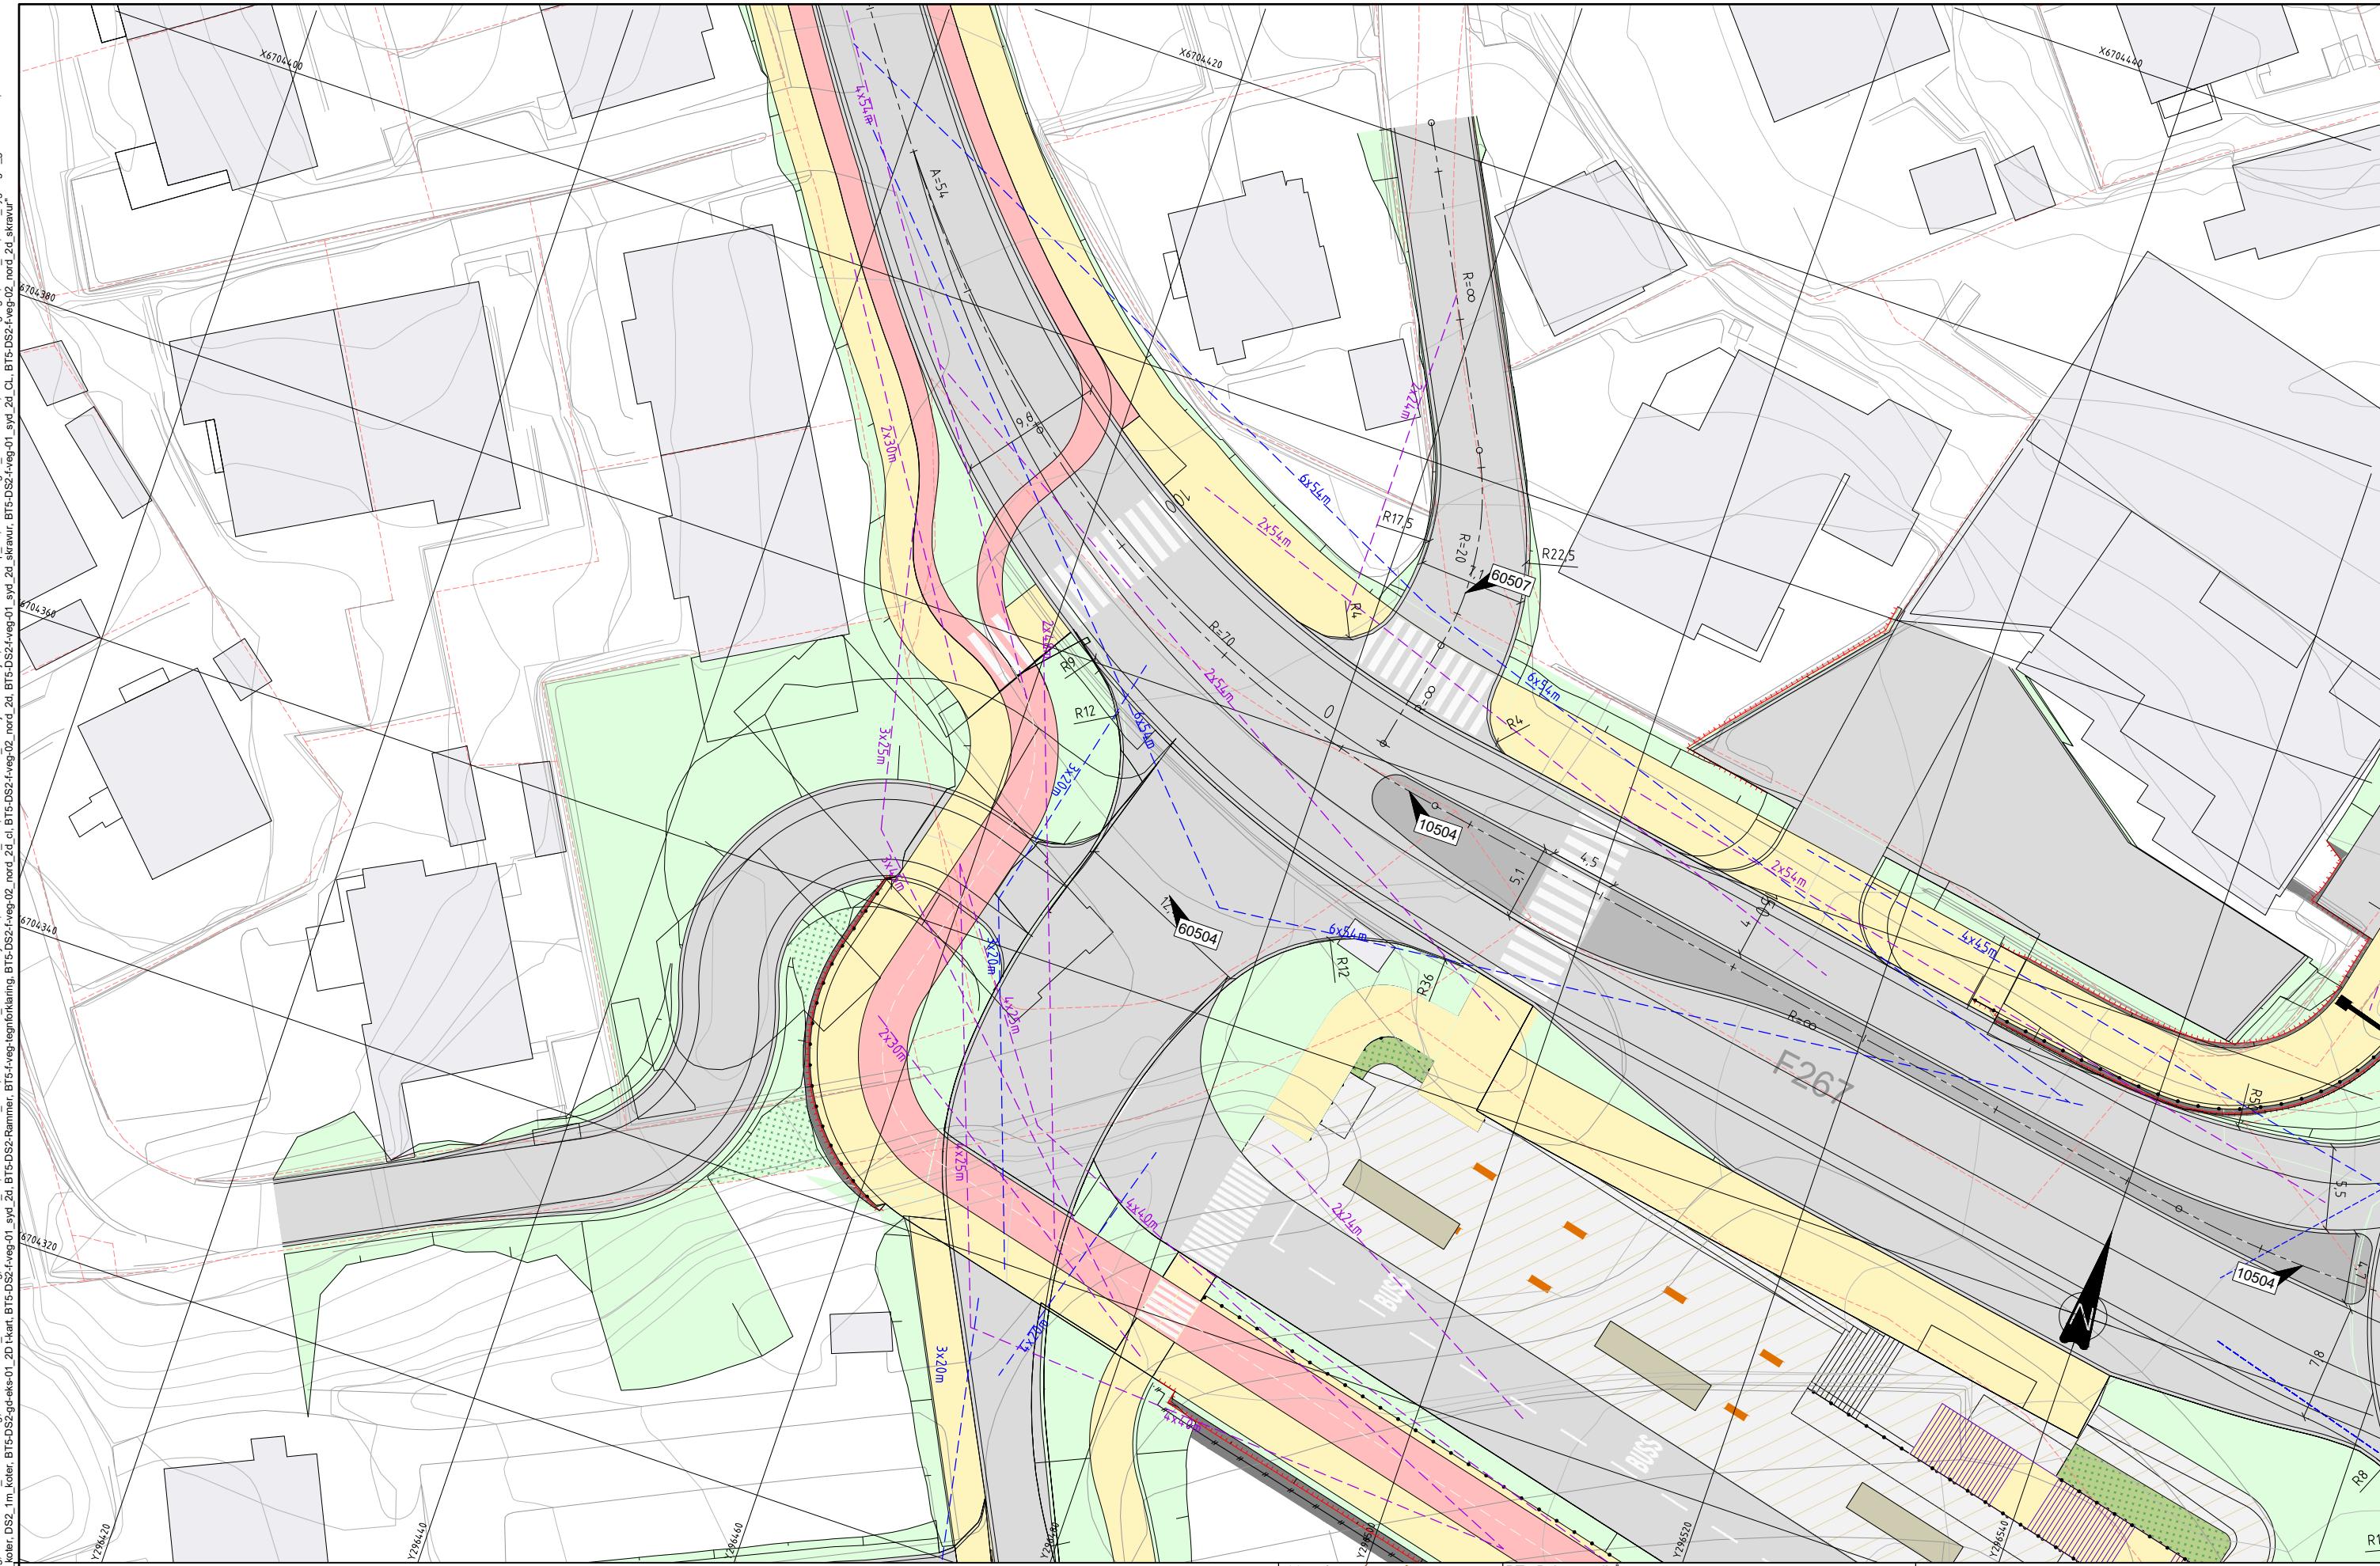

Tegnforklaring

- Bybane
- Bybane- og bussplattform
- Kjøreveg
- Gangveg/ gang- og sykkelveg
- Sykkelveg/ sykkelfelt
- Annet vegareal/ grøntareal

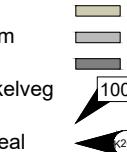


- Fjell
- Leskur
- Trafikkøy
- Mur
- Henvisning vegmodell



- Henvisning konstruksjon
- 10000

- Mur
- Rekkverk
- Konstruksjon
- Eksisterende VA-kulvert
- Sikringssone drikkevann
- Frisikt mellom kjøretøy
- Frisikt myke trafikanter

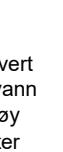

- Støyskjerm
- Gjerde
- Stengt avgjørsel
- Tunnel
- Eksisterende tunnel
- Frisikt mellom kjøretøy
- Frisikt myke trafikanter



- Profilering bane

N

BT5 Bybanen til Asane
DS2, X-kryss Helleveien
Plantegning, vegmodell 10504, 60504 og 60507




Revisjon	Revisjon gjelder	Utarb	Kontr	Godkjent	Rev. dato
01	Teknisk prosjekt	NorBoy	LIE	IOV	2022-09-15

Leverandør
Nonconsult

Oppslag
AV
Tegningsnummer/dokumentkode
Plan id
Rev.

65810000
01

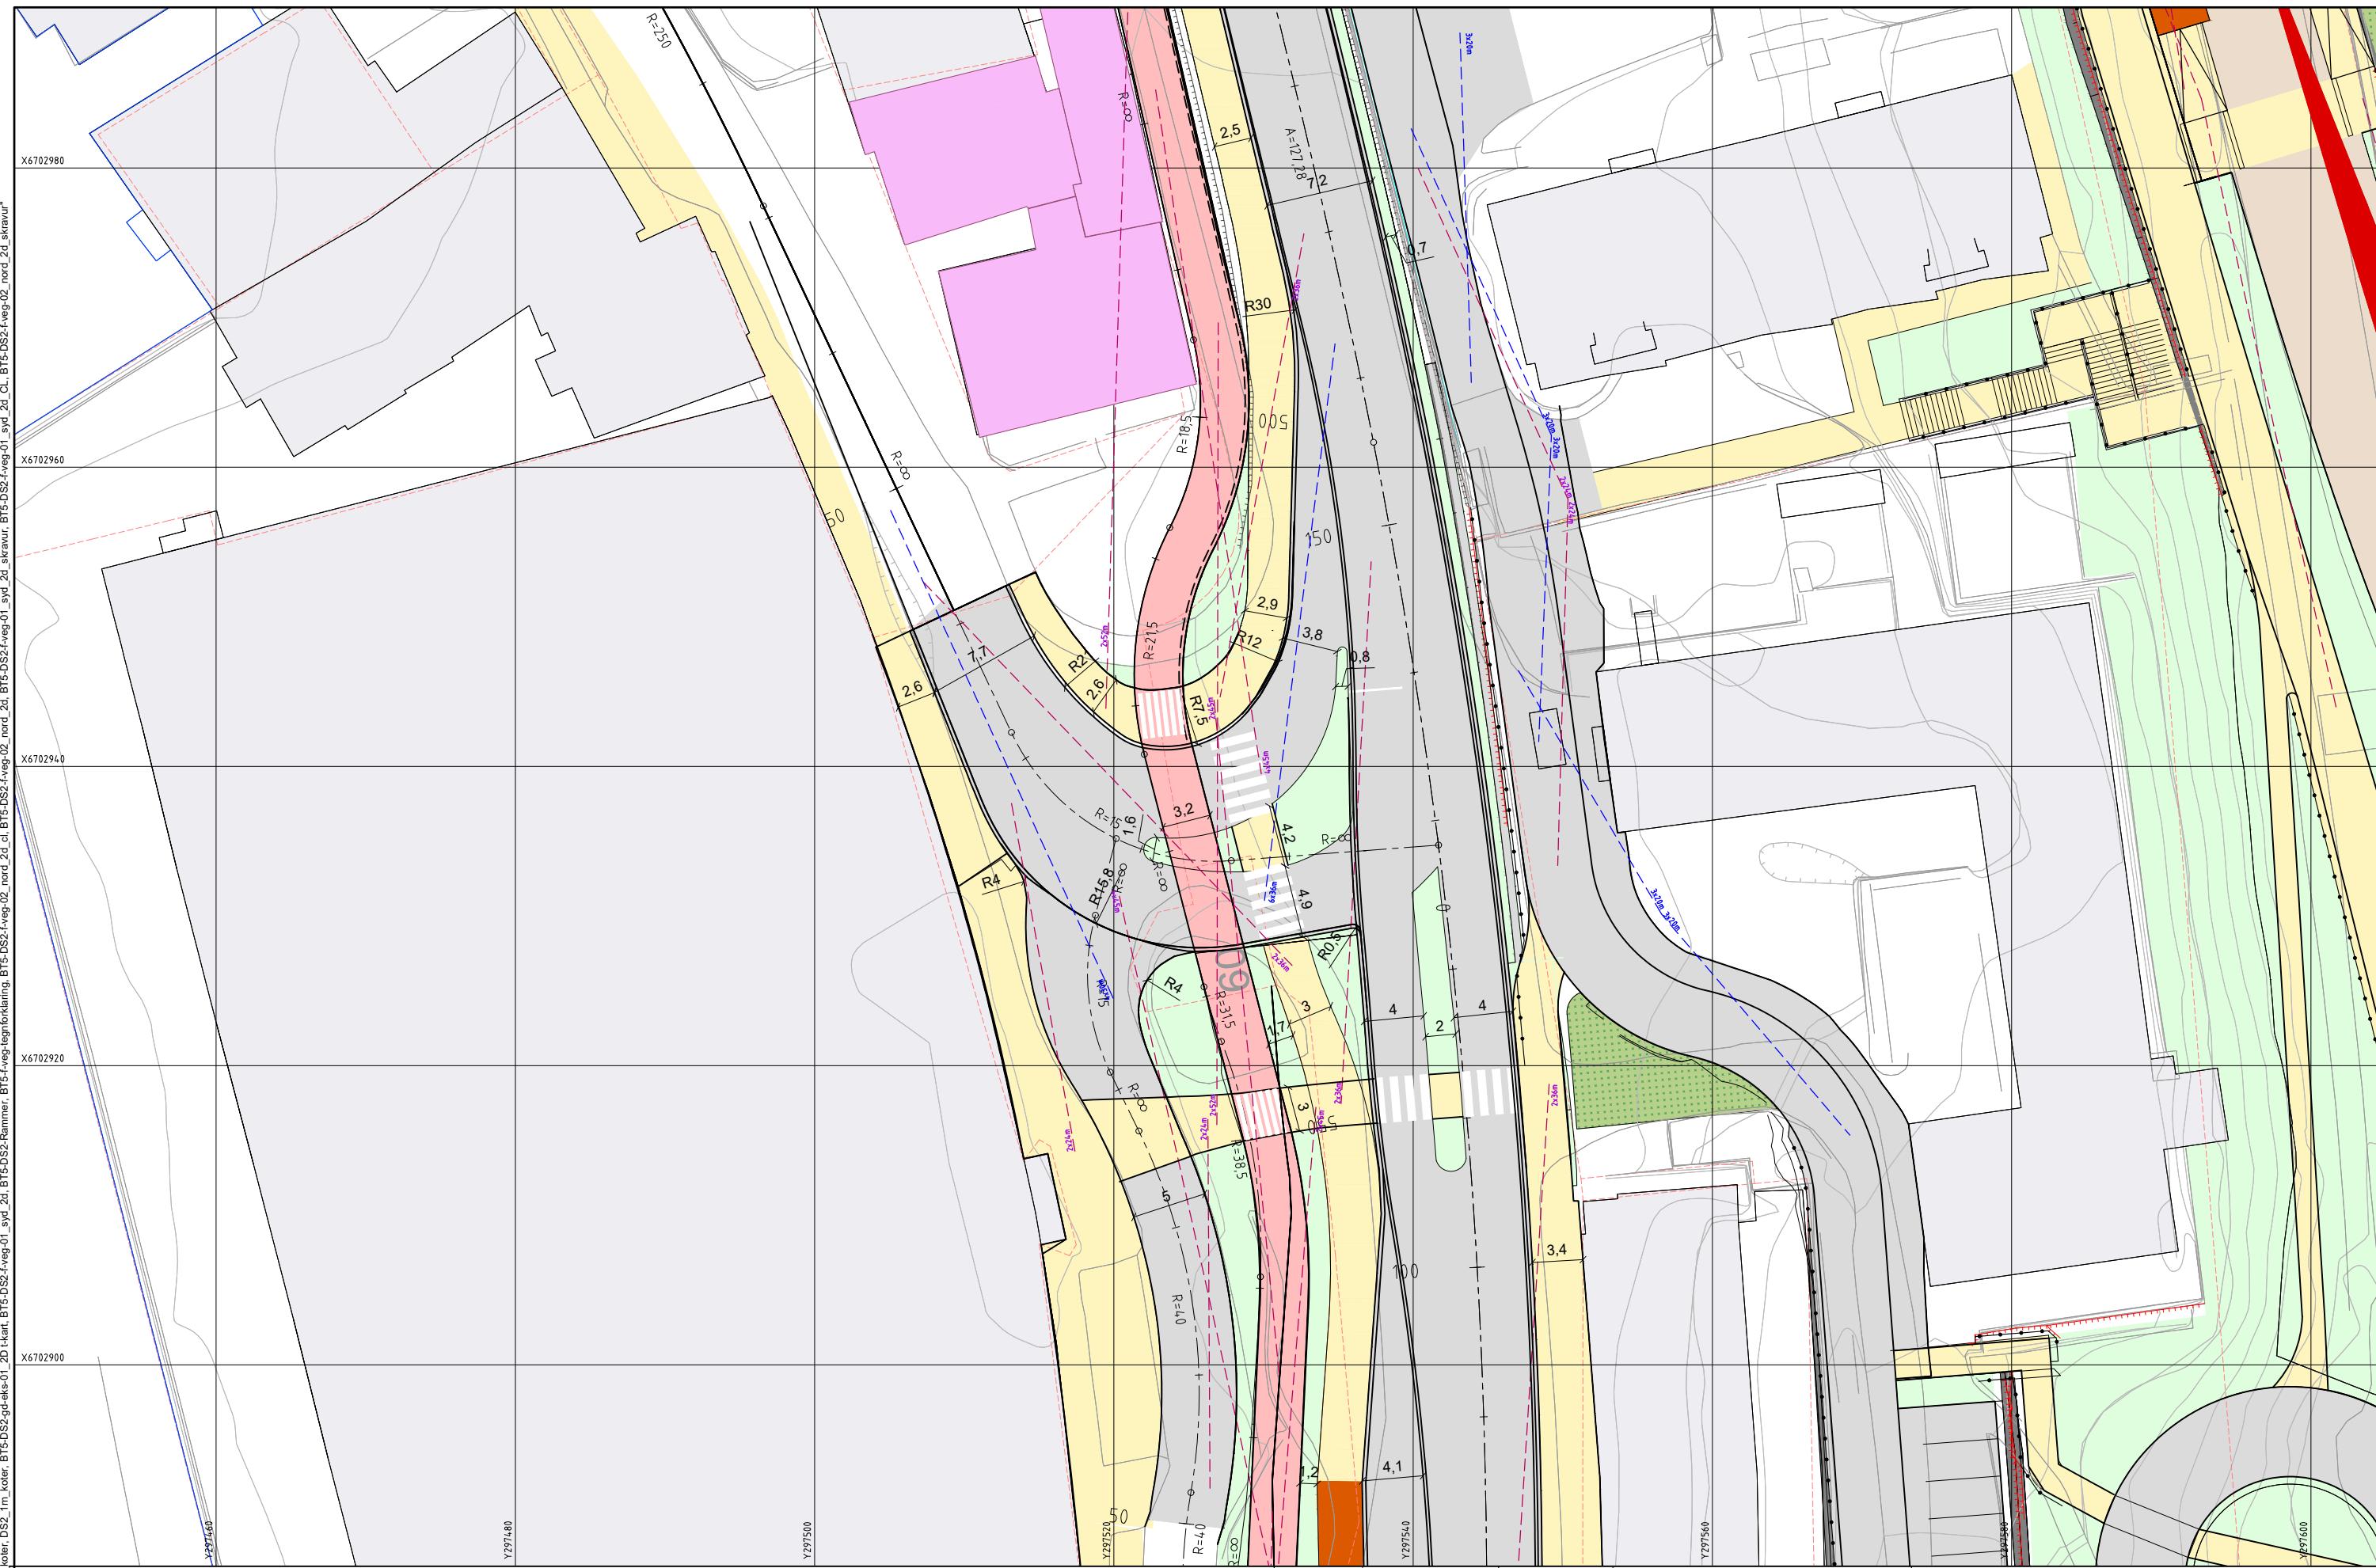

Tegnforklaring		
	Bybane	
	Bybane- og bussplattform	
	Kjøreveg	
	Gangveg/ gang- og sykkelveg	
	Sykkelveg/ sykkelfelt	
	Annet vegareal/ grøntareal	
		Fjell
		Leskur
		Trafikkøy
		Mur
		Henvisning ve

		Mur
		Rekkverk
		Konstruksjon
odell		Eksisterende VA
		Sikringssone drifte
		Frisikt mellom kjø
ruksjon		Frisikt myke trafik

	Støyskjerm
	Gjerde
	Stengt avkjør
	Tunnel
	Eksisterende
	Eiendomsgren
	Profilering bar



N BT5 Bybanen til Åsane
DS2, T-kryss Gjensidigekrysse

Plantegning, vegmodell 10400, 60403, 60404 og 70

Revisjon	Revisjon gjelder	Utarb	Kontr	Godk
01	Teknisk forprosjekt	NorBoy	AK	IOV



BERGEN
KOMMUNE



Miljøloftet

Plan id
65810000 Rev.
01