



Tegnforklaring			
	Kjøreveg		Plangrense DSS
	Gangveg/ fortau		Prosjektert tunnel
	Sykkelveg/ sykkelfelt		Eksisterende tur
	Annet vegareal/ grøntareal		Bybane
			Bybanestopp

N  
BT5 Bybanen til Åsane  
**DSS, Fv 577 Hovedsykkelrute**  
Oversiktsplan

Revisjon	Revisjon gjelder	Utarb
01	Teknisk forprosjekt	AnJ




BERGEN  
KOMMUNE



Miljølæftet

ntr	Godkjent	Rev. dato	Leverandør	Noreconsult	eksplosjons virkning
E	IOV	2022-09-15	Målestokk	Tegningsnummer/dokumentkode	Plan id
			1:2500	BT5-B-S0101	65790000
					Rev. 01

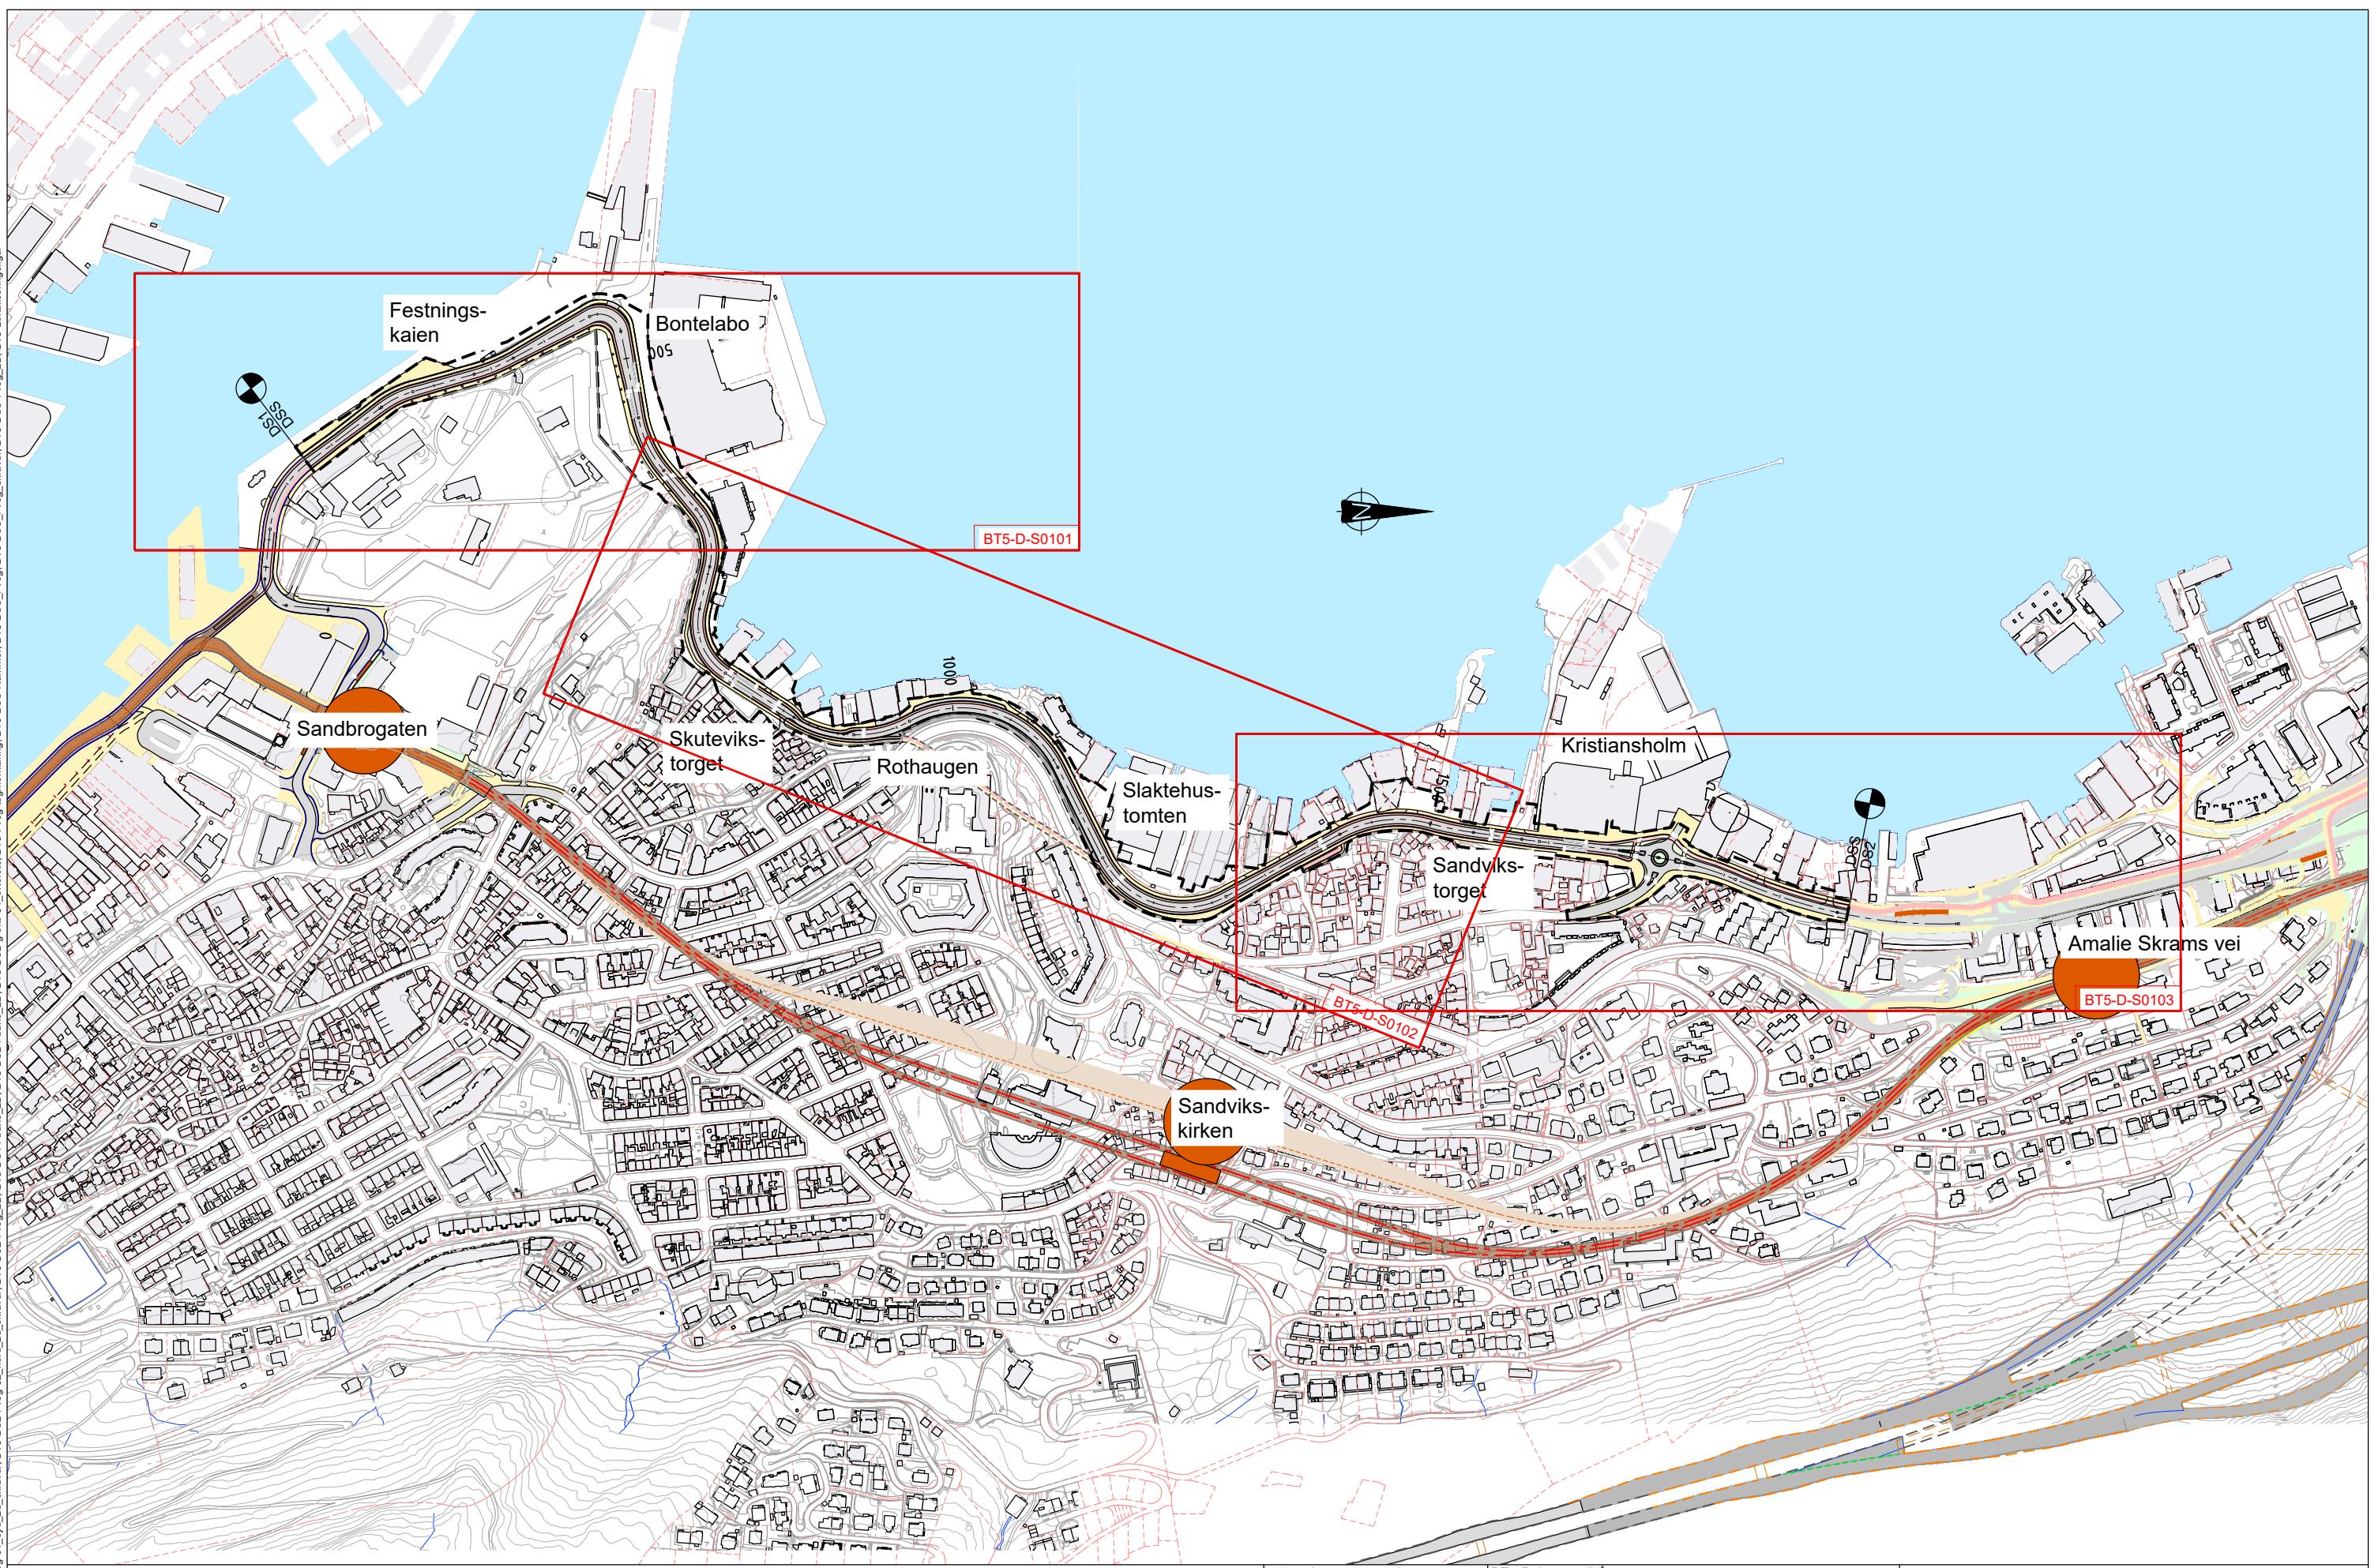

Tegnforklaring			
	Kjøreveg		Plangrense DSS
	Gangveg/ fortau		Prosjektert tunnel
	Sykkelveg/ sykkelfelt		Eksisterende tunn
	Annet vegareal/ grøntareal		Bybane
			Bybanestopp

N BT5 Bybanen til Åsane  
DSS, Fv 577 Hovedsykkelrute  
Oversiktsplan

Revisjon	Revisjon gjelder	Utarb	Ko
01	Teknisk prospekt	AnJ	IHF



BERGEN  
KOMMUNE



— 1 —

<b>Nornconsult</b>	<small>expans virok</small>	
Tegningsnummer/dokumentkode <b>BT5-B-S0102</b>	Plan id <b>65790000</b>	Rev. <b>01</b>