

Tegnforklaring			
	Bybane		Fjell
	Bybane- og bussplattform		Leskur
	Kjøreveg		Trafikkøy
	Gangveg/ gang- og sykkelveg		Mur
	Sykkelveg/ sykkelfelt		Prosjektert tunn
	Annet vegareal/ grøntareal		Eksisterende tunn

250 - Profilering  
Fredet byg  
Plangrense  
Bybanestø

1

N BT5 Bybanen til Åsane  
DS3, Eidsvågtunnelen - Tertneskrysset  
Oversiktsplass

Revisjon	Revisjon gjelder
01	Teknisk forprosjekt




BERGEN  
KOMMUNE



Miljøftet

000

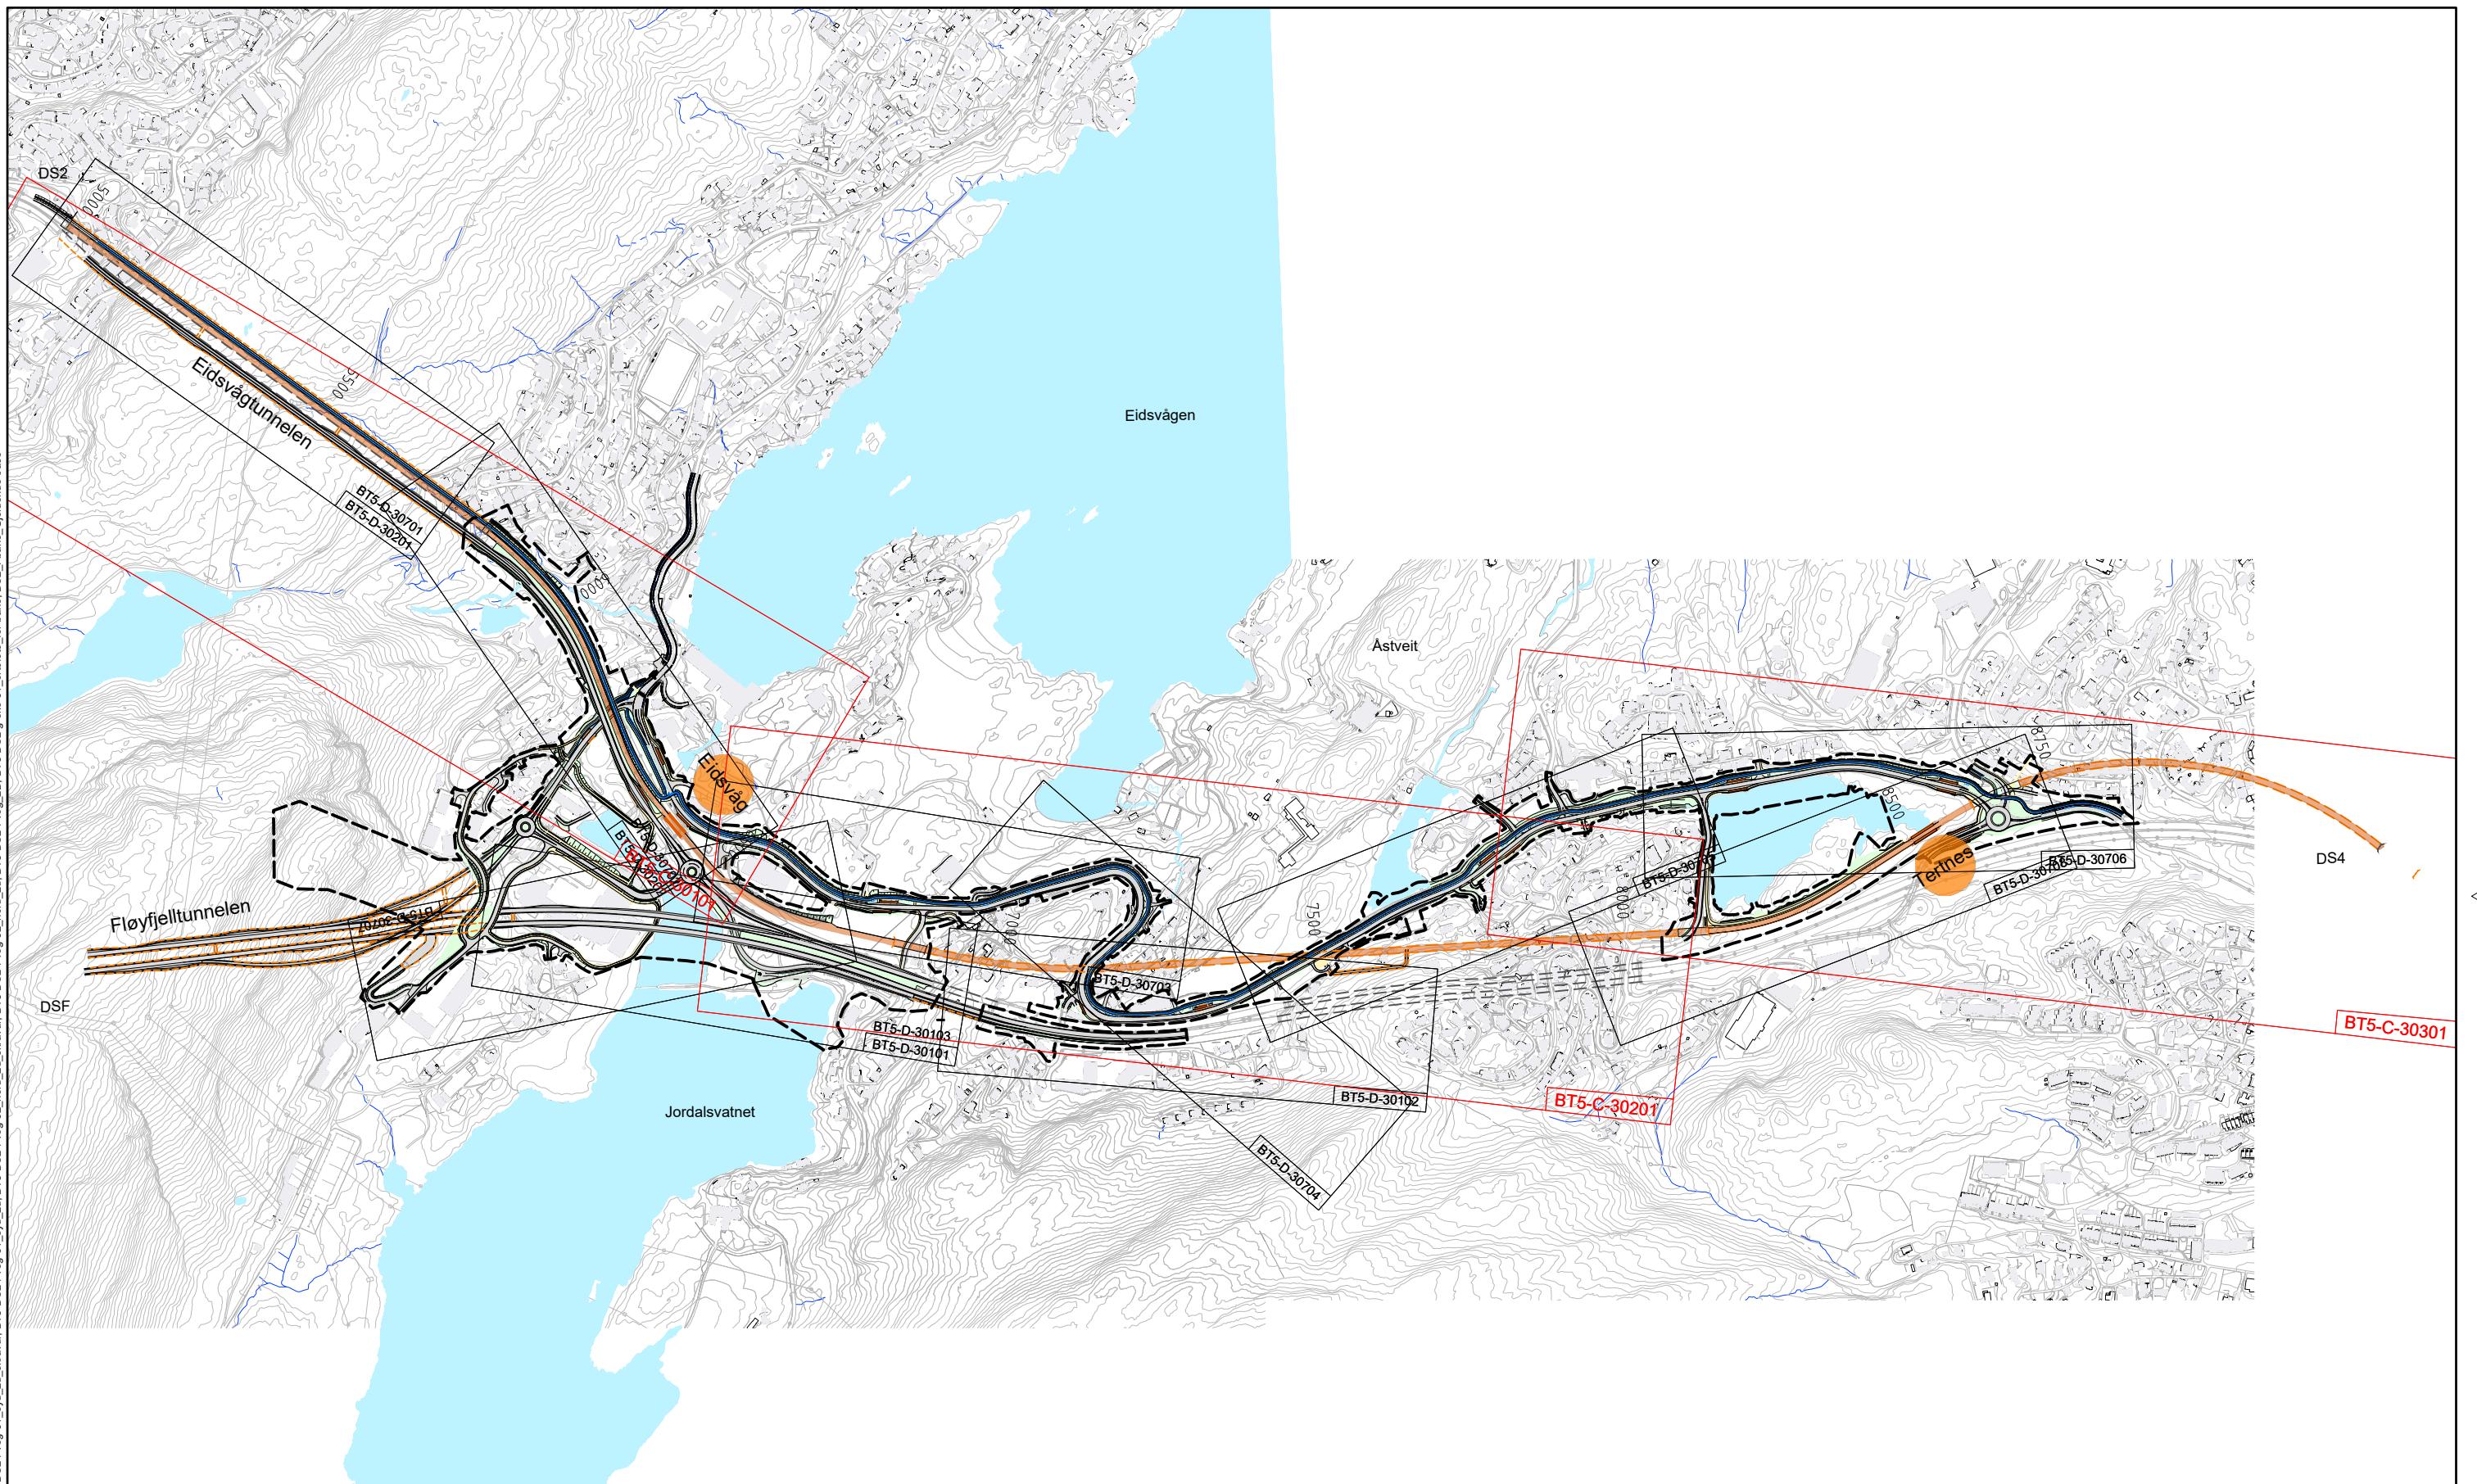

Tegnforklaring			
	Bybane		Fjell
	Bybane- og bussplattform		Leskur
	Kjøreveg		Trafikøy
	Gangveg/ gang- og sykkelveg		Mur
	Sykkelveg/ sykkelfelt		Prosjektert tunnel
	Annet vegareal/ grøntareal		Eksisterende tunn

250 - Profilering b  
Freder bygg  
Plangrense  
Bybanestopp



N BT5 Bybanen til Asane  
**DS3, Eidsvågtunnelen - Tertneskrysset**  
Oversiktsplass

Revisjon	Revisjon gjelder	Utarb	Kontr	Godkjent	Reserv
01	Teknisk forprosjekt	IHH	LE	IOV	2018



BERGEN  
KOMMUNE



### Miljølæftet

[View Details](#)

asplan  
viak

100

0000

---