

# Snitt 820

se tegning H-12401


Sykkelfelt

Bybane

Sykkelfelt

Skur 11

Bryggen 11

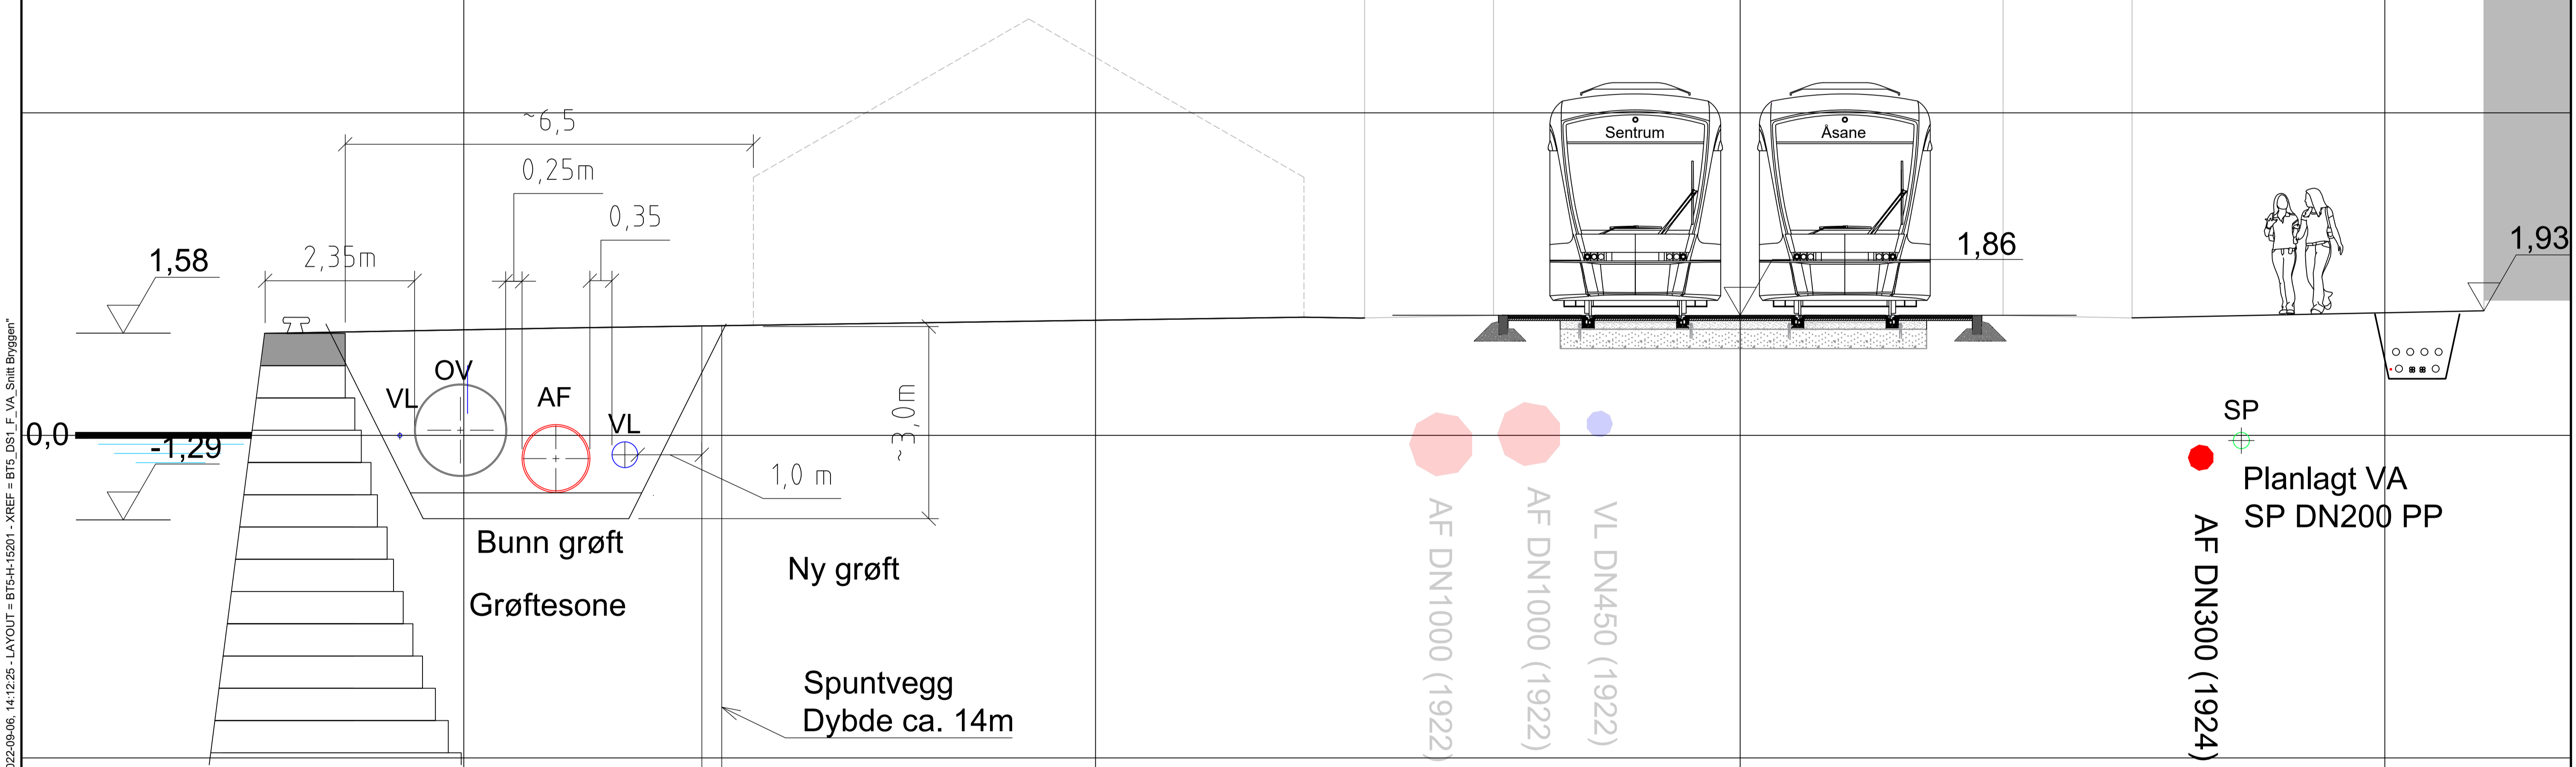

Planlagt VA  
 VL DN500 STJ  
 AF DN1000 GRP  
 OV DN1400 GRP  
 VL (Bg.Havn) ø63 PE 100

Eksisterende VA  
 som kommer i konflikt med banetrasé

V:\S187615\B17619\BIM\VA\_TIDS1\VA\_MiljøBT5\_DS1\_LAY\_H\_Tversnitt.dwg - CaKan - Plottet: 2022-09-06 14:12:25 - LAYOUT = BT5-H-15201 - XREF = BT5-DS1-F\_VA\_Snitt.Bryggen

Lokaliseringsfigur		N		BT5 Bybanen til Asane DS1, Bryggen Prinsipp-tegning VA - snitt 820				BERGEN KOMMUNE Miljøløftet	
Revisjon	Revisjon gjelder	Utarb	Kontr	Godkjent	Rev. dato	Leverandør			
01	Teknisk forprosjekt	HBU	CaKan	IOV	2022-09-15	Norconsult			
Målestokk		Tegningsnummer/dokumentkode		Plan id		Rev.			
1:50		BT5-H-15201		65810000		01			