


Tegnforklaring

	Bybaneplattform
	Fortau / gangareal
	Hovedsykkelveg
	Sykkelveg /-felt
	Kjøreveg
	Torg / plassdannelse

	Vann
	Naturområde / reetablering
	Park / grøntområde
	Mur / konstruksjon /skjæring
	Møblering
	Nye bygg / byggeområde
	Takoverbygg

	Banespor
	Gress i banespor
	Banetrasé i tunnel
	Senterlinje spor
	Trær / annen vegetasjon
	Støyskjerm
	Tunnelmunning


	Vegbom
	Veg i tunnel
	Planens avgrensning
	Eiendomsgrense

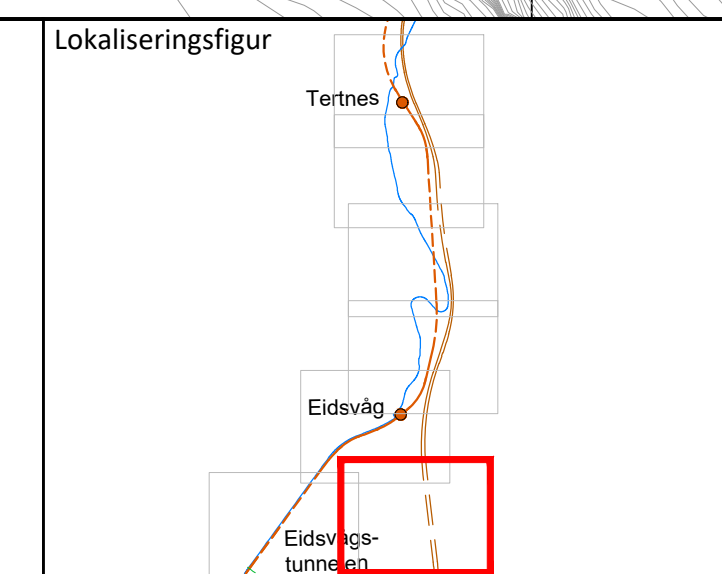

BT5 Bybanen til Asane
DS3, Eidsvågtunnelen-Tertneskrysset
 Illustrasjonsplan 2

Revisjon	Revisjon gjelder	Utb	Kontr	Godkjent	Rev. dato
01	Reguleringsplanforslag	LCFS	NIDyb	IOV	2022-09-15
02	Til 2. gangs behandling	LCFS	JS	IOV	2023-03-17

Leverandør Norconsult			
Målestokk	Tegningsnummer/dokumentkode	Plan id	Rev.
1:1000	BT5-IP65820000-302	65820000	02

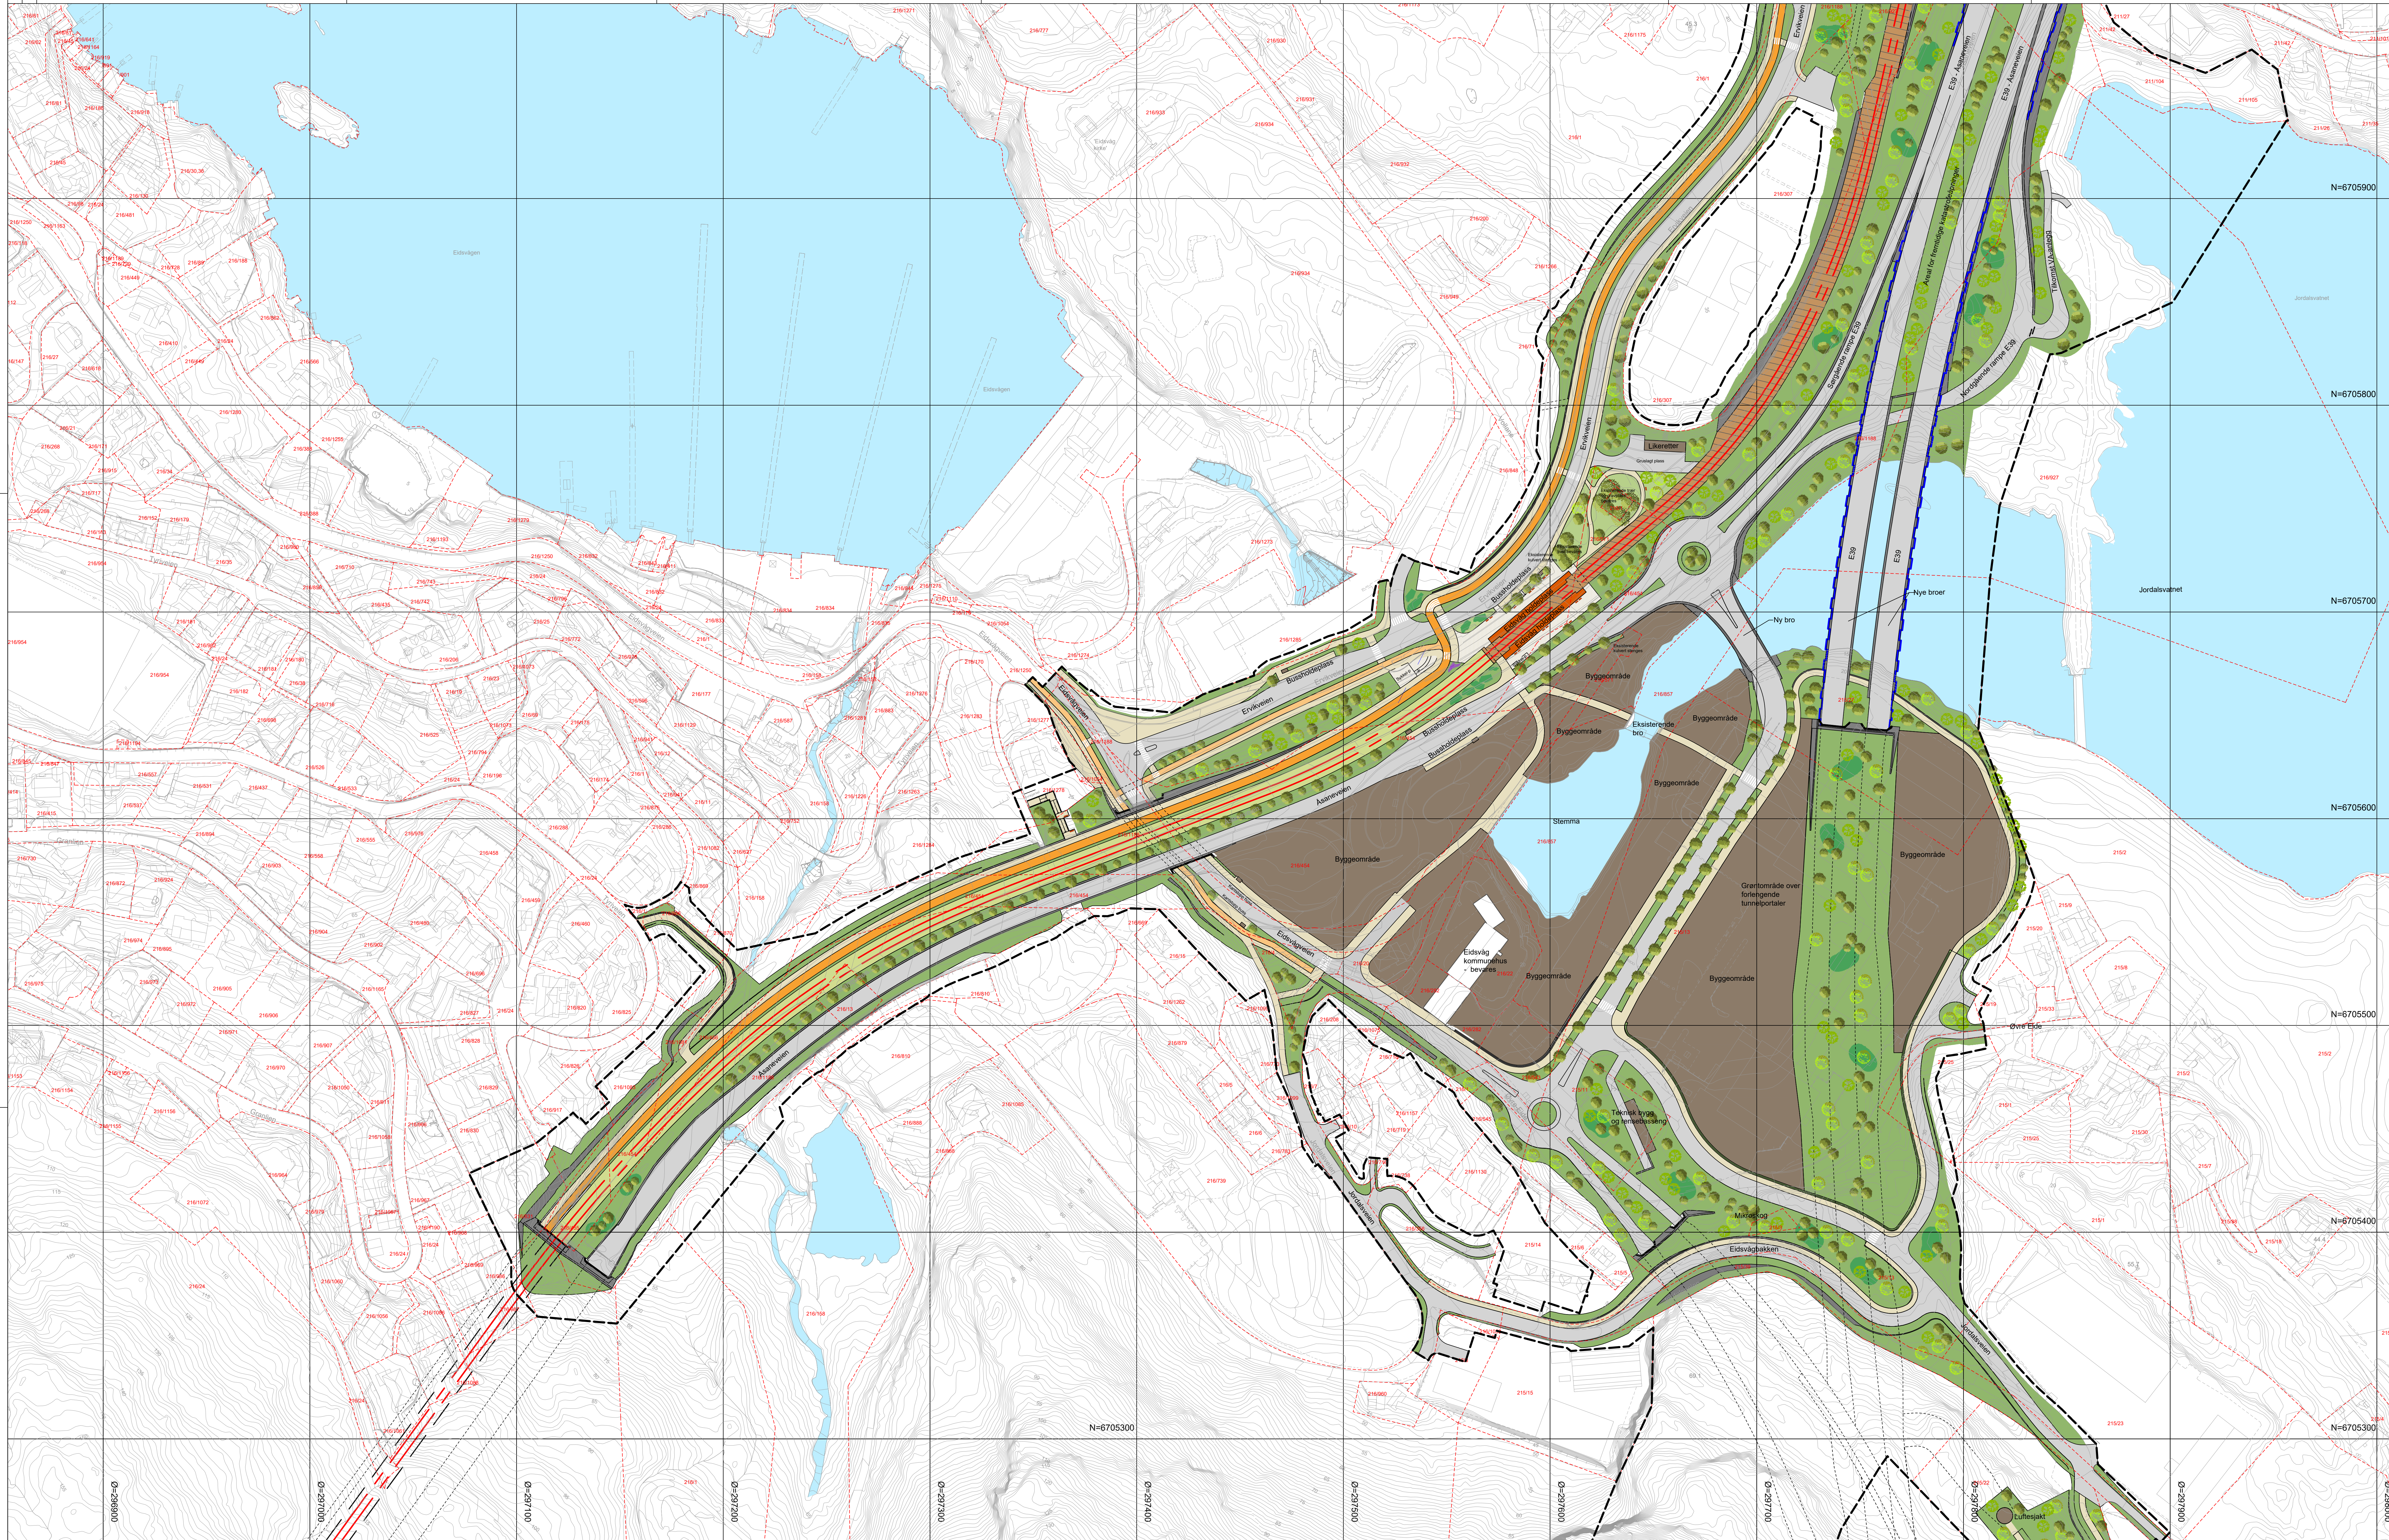



Tegnforklaring

	Bybaneplattform
	Fortau / gangareal
	Hovedsykkelveg
	Sykkelveg /-felt
	Kjøreveg
	Torg / plassdannelse

	Vann
	Naturområde / reetablering
	Park / grøntområde
	Mur / konstruksjon /skjæring
	Møblering
	Nye bygg / byggeområde
	Takoverbygg

	Banespor
	Gress i banespor
	Banetrasé i tunnel
	Senterlinje spor
	Trær / annen vegetasjon
	Støyskjerm
	Tunnelmunning

	Vegbom
	Veg i tunnel
	Planens avgrensning
	Eiendomsgrense

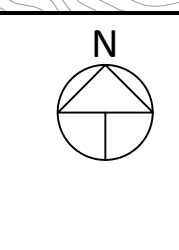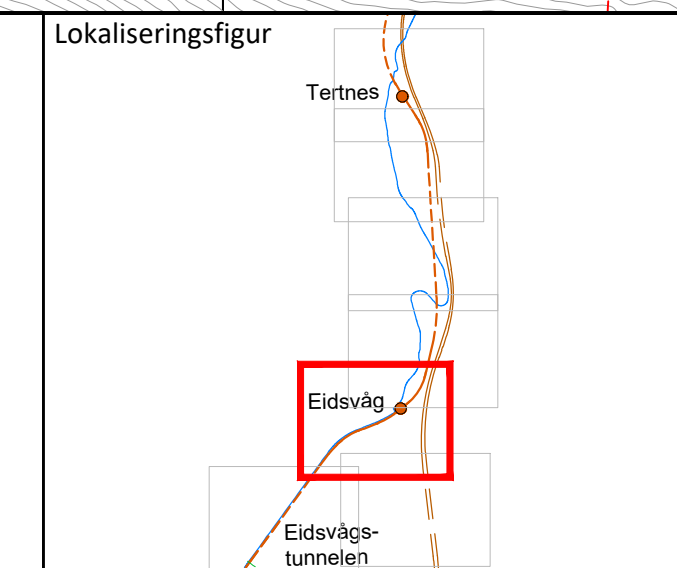


BT5 Bybanen til Asane
DS3, Eidsvågtunnelen- Tertheskrysset
 Illustrasjonsplan 3

Revisjon	Revisjon gjelder	Utarb	Kontr	Godkjent	Rev. dato
01	Reguleringsplanforslag	LCFS	NI/Dyb	IOV	2022-09-15
02	Til 2. gangs behandling	LCFS	JS	IOV	2023-03-17

Leverandør		Norconsult		Rev. 02	
Målestokk	Tegningsnummer/dokumentkode	Plan id			
1:1000	BT5-IP65820000-303	65820000			



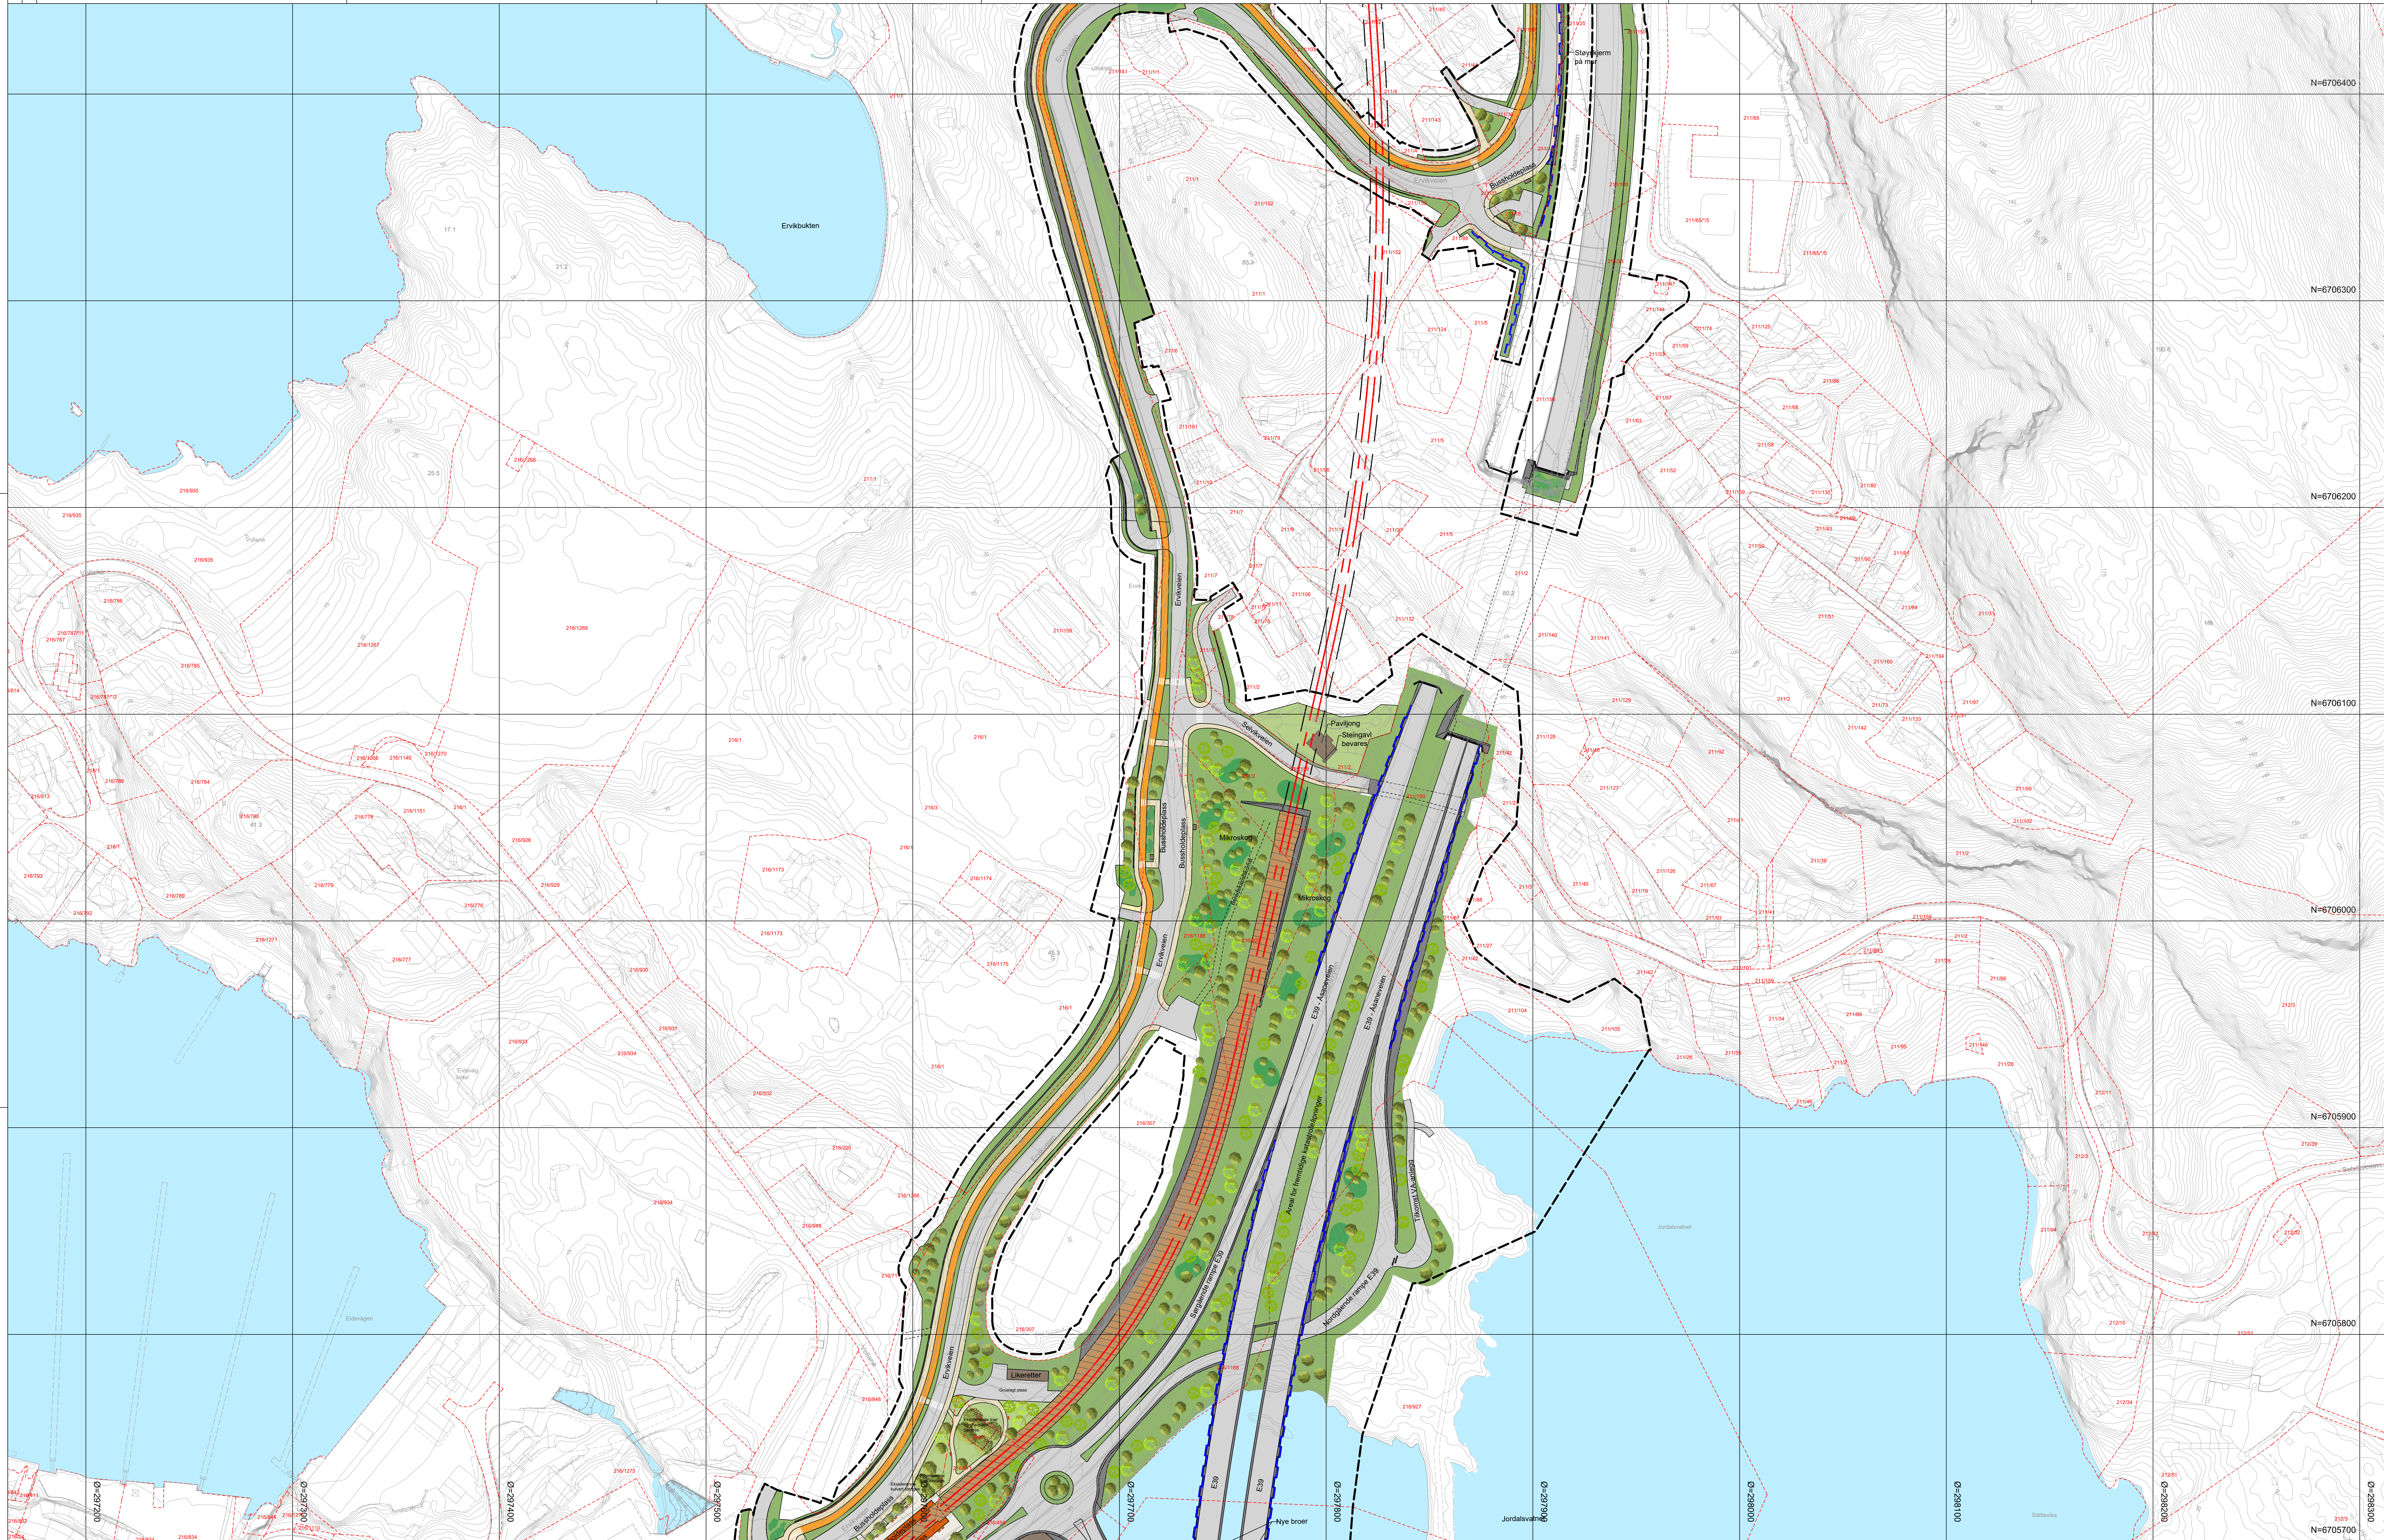



Tegnforklaring

	Bybaneplattform
	Fortau / gangareal
	Hovedsykkelveg
	Sykkelveg /felt
	Kjøreveg
	Torg / plassdannelse

	Vann
	Naturområde / reetablering
	Park / grøntområde
	Mur / konstruksjon /skjæring
	Møblering
	Nye bygg / byggeområde
	Takoverbygg

	Banespor
	Gress i banespor
	Banetrasé i tunnel
	Senterlinje spor
	Trær / annen vegetasjon
	Støyskjerm
	Tunnelmunning

	Vegbom
	Veg i tunnel
	Planens avgrensning
	Eiendomsgrense

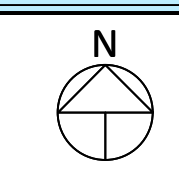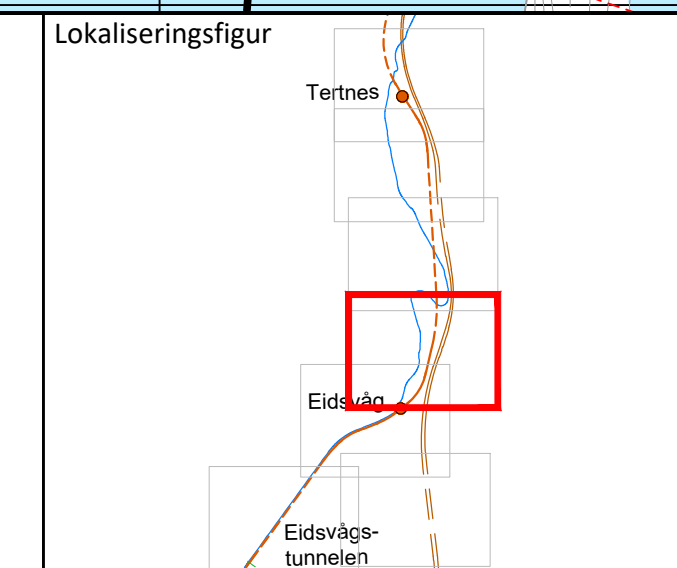


BT5 Bybanen til Åsane
DS3, Eidsvågtunnelen- Tertneskrysset
 Illustrasjonsplan 4

Revisjon	Revisjon gjelder	Utbart	Kontr	Godkjent	Rev. dato
01	Reguleringsplanforslag	LCFS	NIDyb	IOV	2022-09-15
02	Til 2. gangs behandling	LCFS	JS	IOV	2023-03-17

Leverandør	Norconsult	Plan id	65820000	Rev.	02
Målestokk	1:1000	Tegningsnummer/dokumentkode	BT5-IP65820000-304		



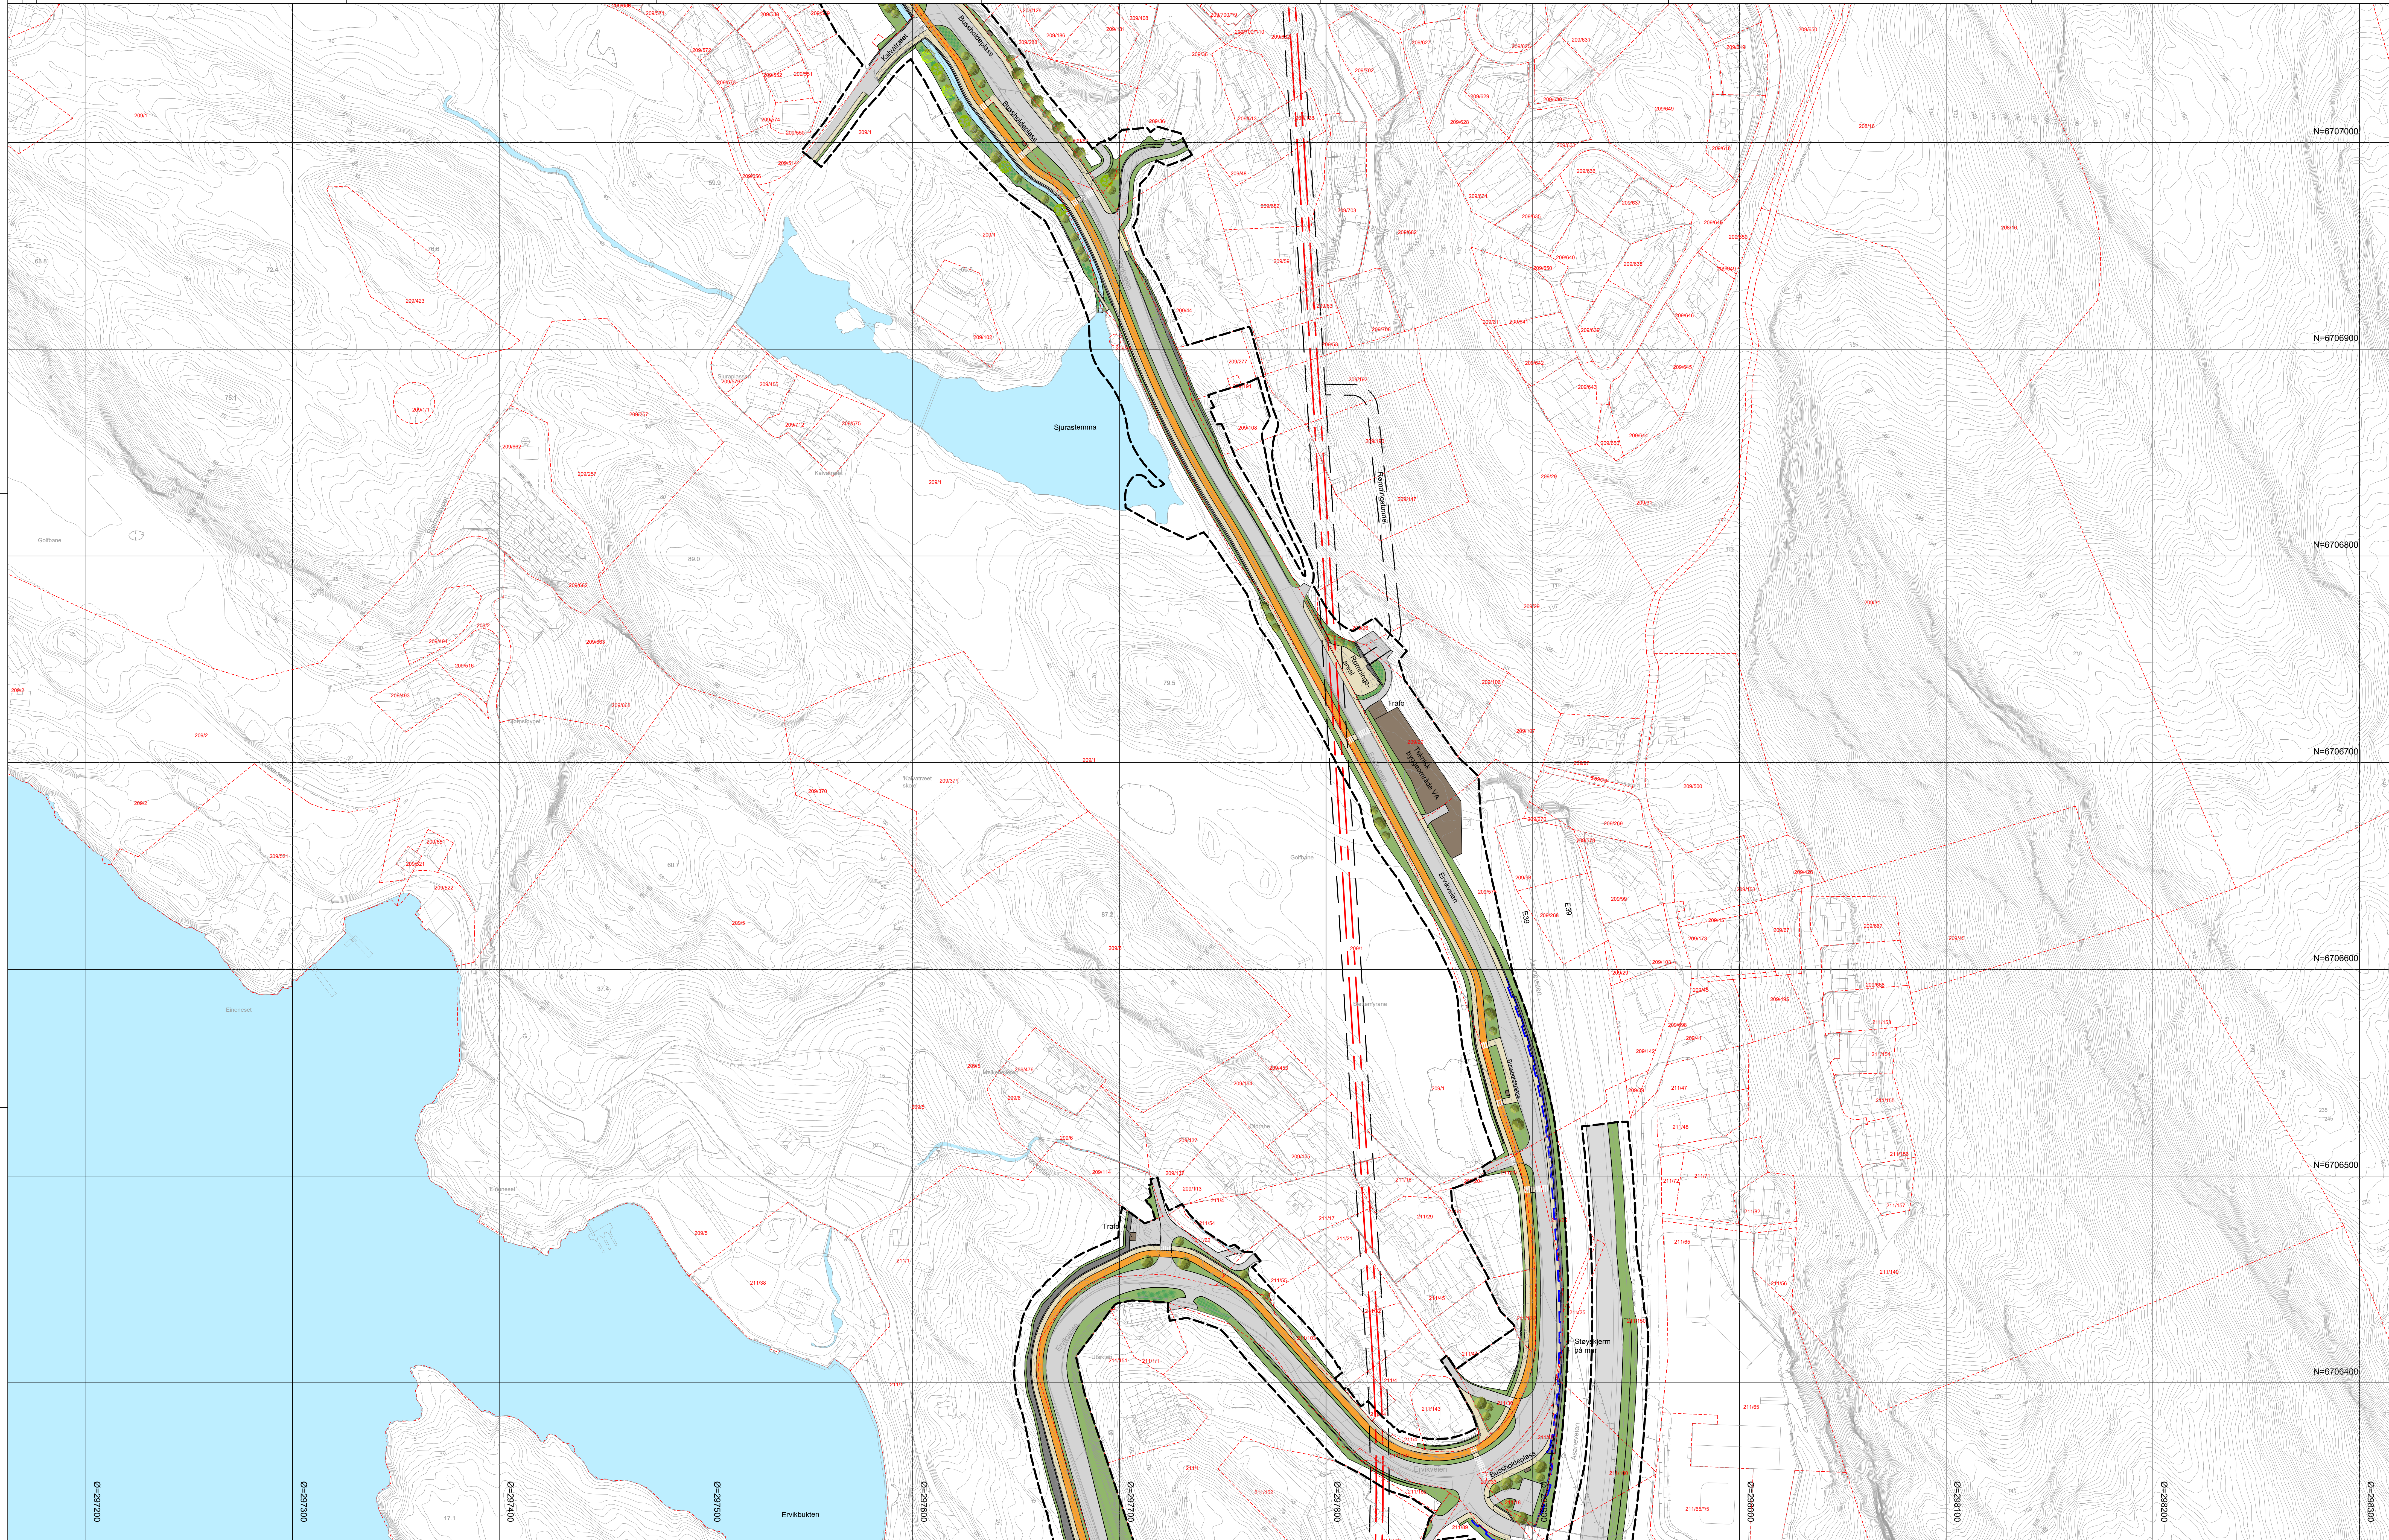


Tegnforklaring

	Bybaneplattform
	Fortau / gangareal
	Hovedsykkelveg
	Sykkelveg /-felt
	Kjøreveg
	Torg / plassdannelse

	Vann
	Naturområde / reetablering
	Park / grøntområde
	Mur / konstruksjon /skjæring
	Møblering
	Nye bygg / byggeområde
	Takoverbygg

	Banespor
	Gress i banespor
	Banetrasé i tunnel
	Senterlinje spor
	Trær / annen vegetasjon
	Støyskjerm
	Tunnelmunning


	Vegbom
	Veg i tunnel
	Planens avgrensning
	Eiendomsgrense

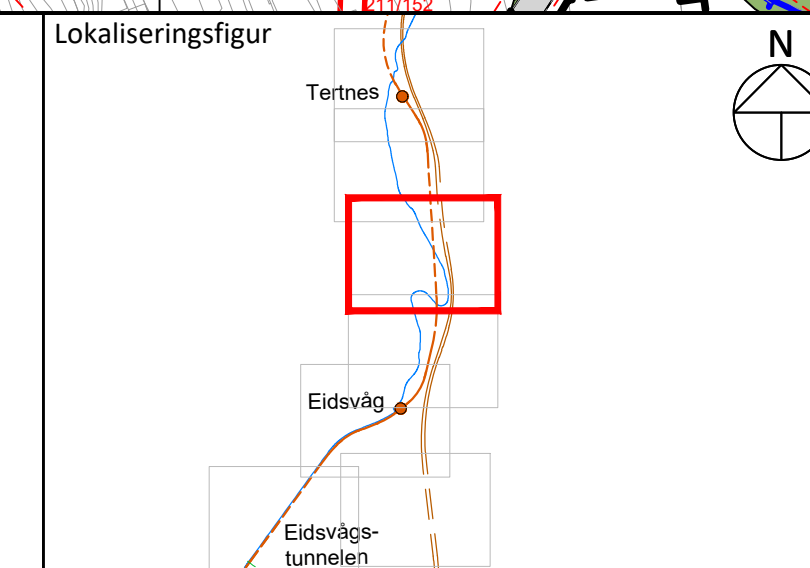

BT5 Bybanen til Asane
DS3, Eidsvågtunnelen- Tertneskrysset
 Illustrasjonsplan 5

Revisjon	Revisjon gjelder	Utbart	Kontr.	Godkjent	Rev. dato
01	Reguleringsplanforslag	LCFS	NIDyb	IOV	2022-09-15
02	Til 2. gangs behandling	LCFS	JS	IOV	2023-03-17

BERGEN KOMMUNE			
Norconsult			
Målestokk	Tegningsnummer/dokumentkode	Plan id	Rev.
1:1000	BT5-IP65820000-305	65820000	02

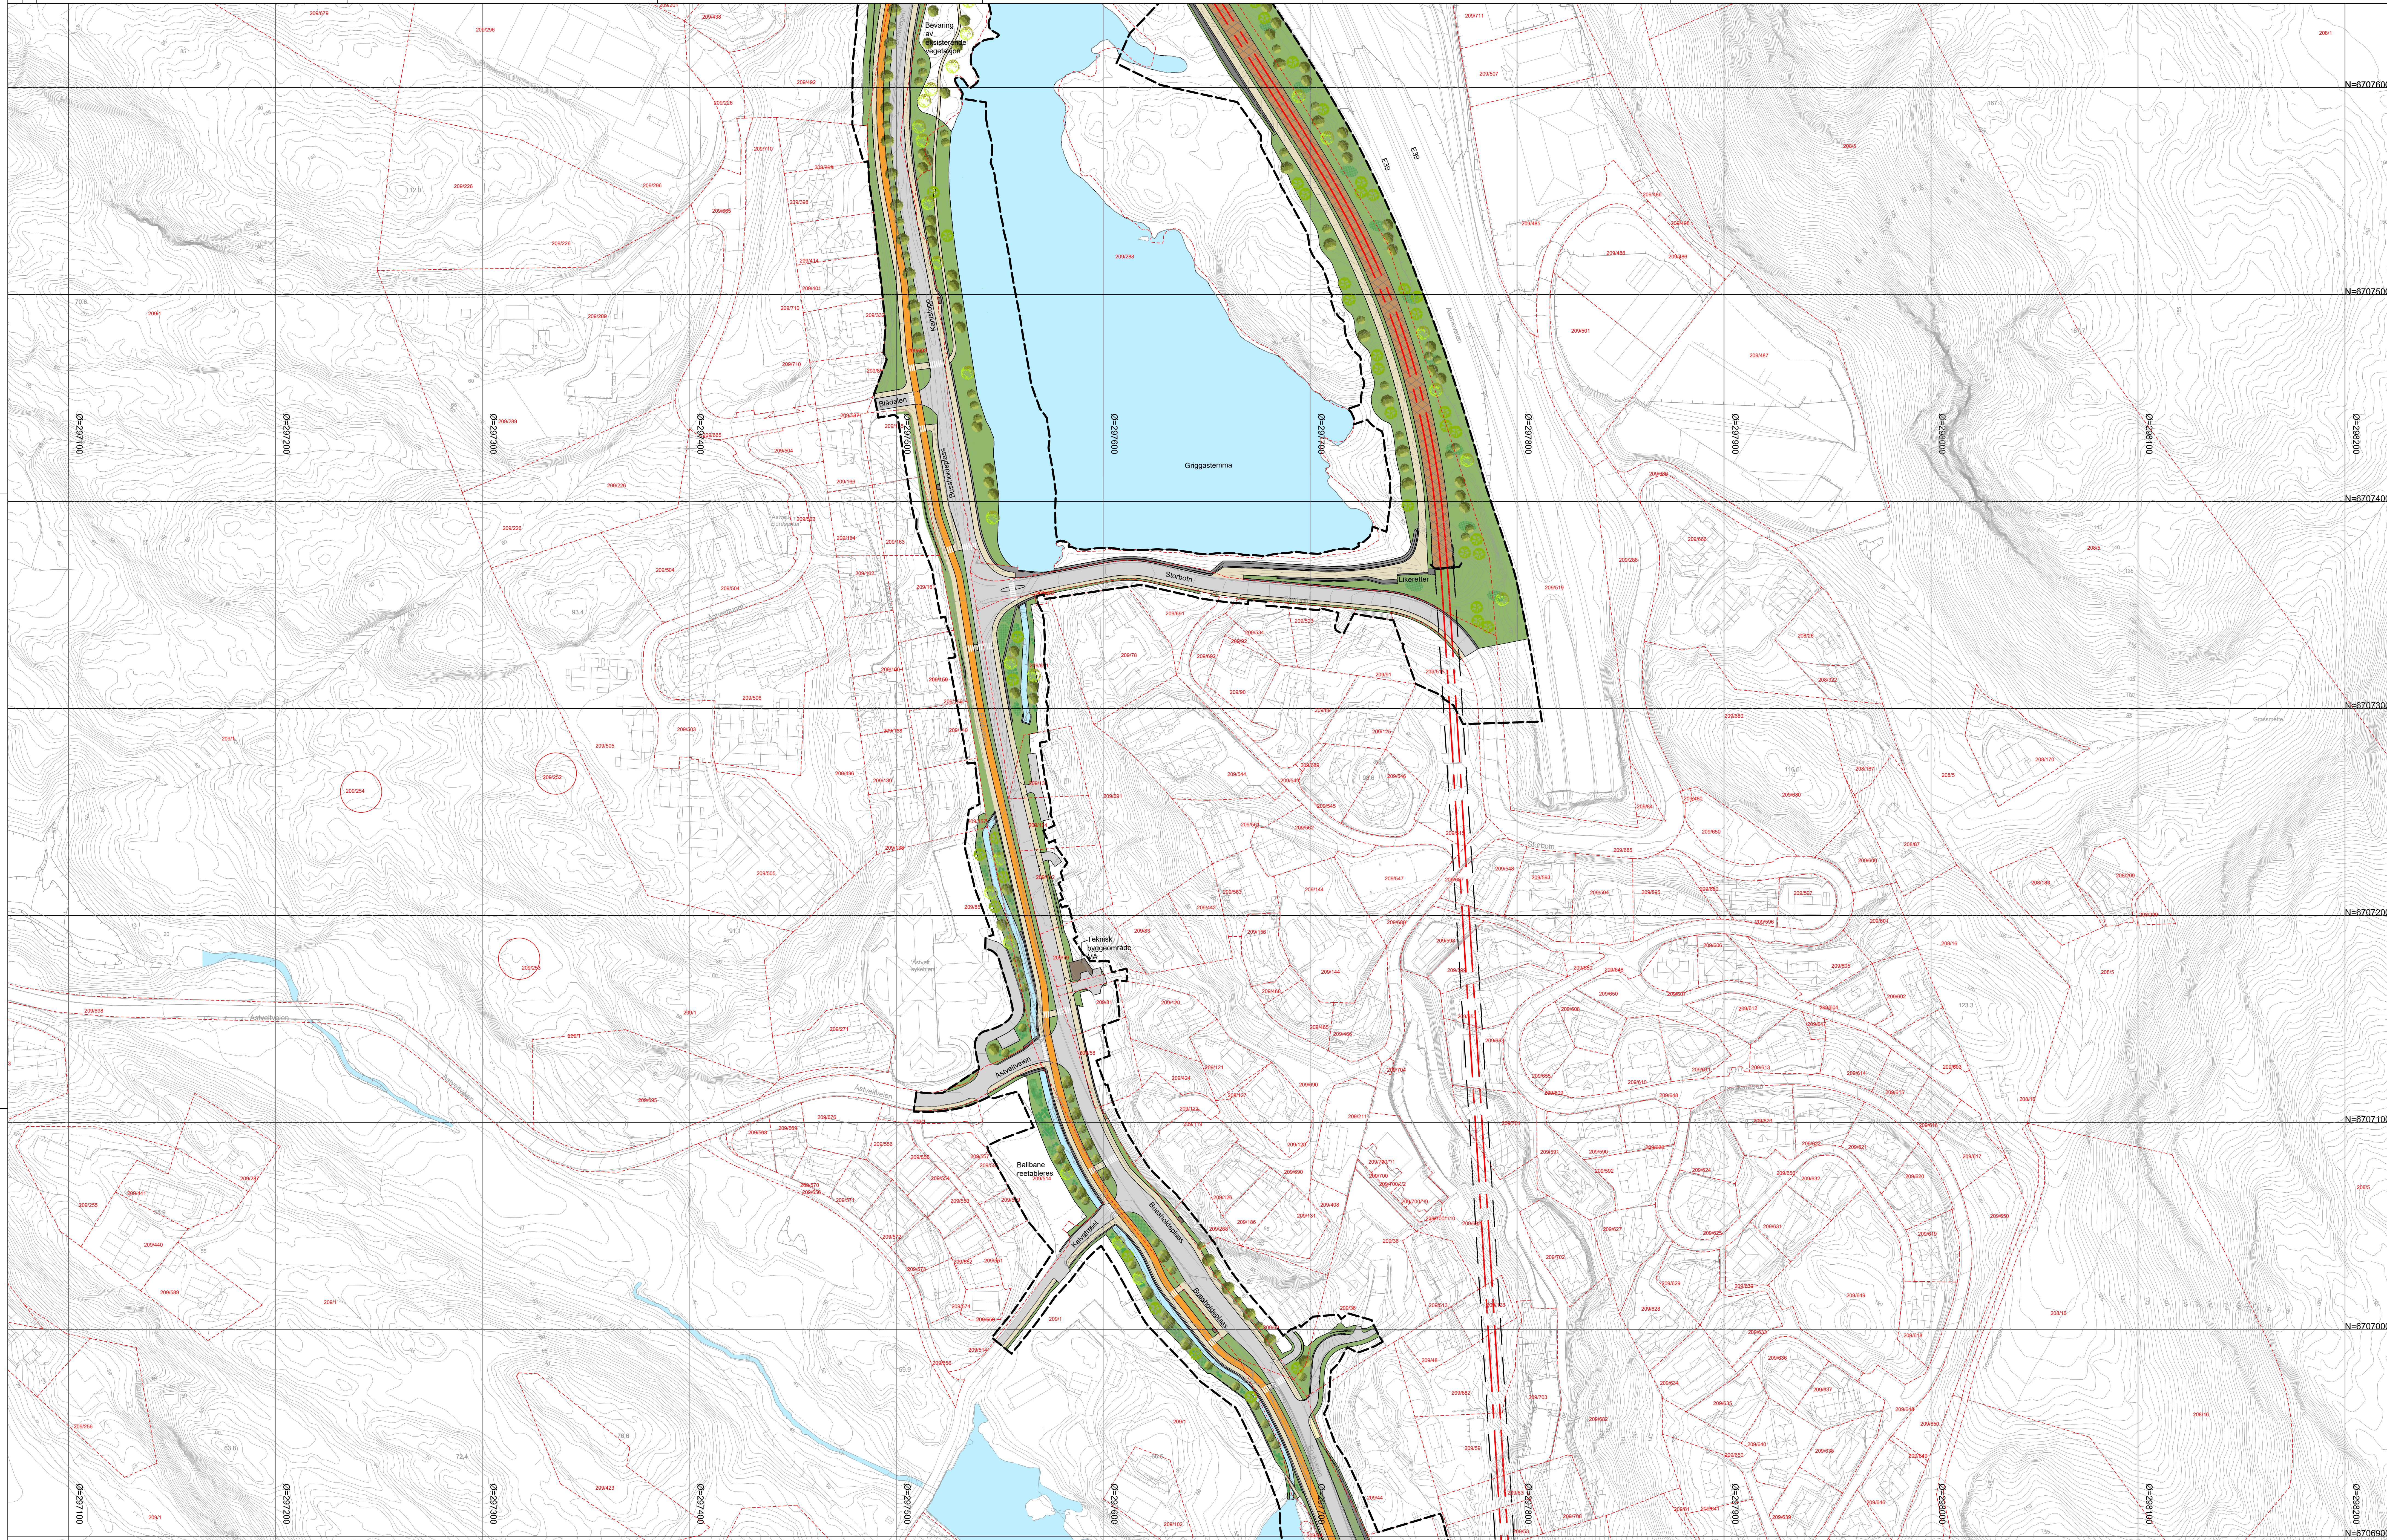



Tegnforklaring

	Bybanepattform
	Fortau / gangareal
	Hovedsykkelveg
	Sykkelveg /-felt
	Kjøreveg
	Torg / plassdannelse

	Vann
	Naturområde / reetablering
	Park / grøntområde
	Mur / konstruksjon /skjæring
	Møblering
	Nye bygg / byggeområde
	Takoverbygg

	Banespor
	Gress i banespor
	Banetrasé i tunnel
	Senterlinje spor
	Trær / annen vegetasjon
	Nye bygg / byggeområde
	Tunnelmunning

	Vegbom
	Veg i tunnel
	Planens avgrensning
	Eiendomsgrense

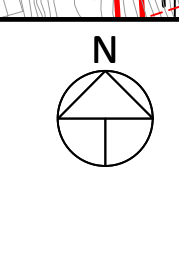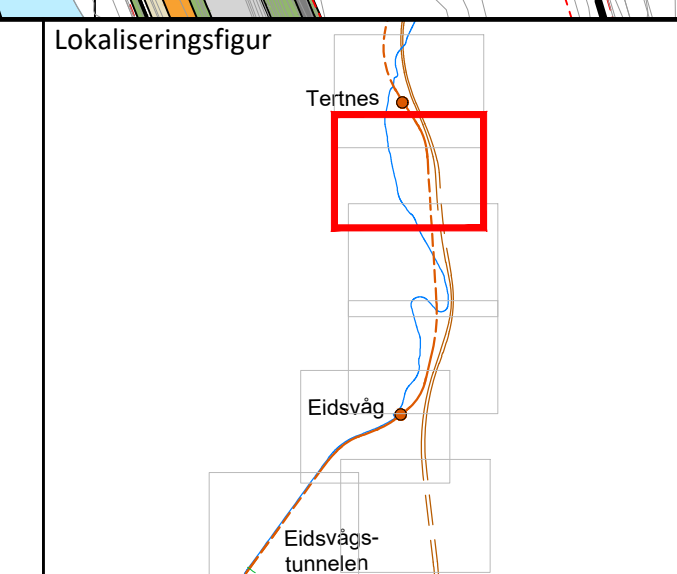


BT5 Bybanen til Asane
DS3, Eidsvågtunnelen- Tertneskrysset
 Illustrasjonsplan 6

Revisjon	Revisjon gjelder	Utbart	Kontr.	Godkjent	Rev. dato
01	Reguleringsplanforslag	LCFS	NIDyb	IOV	2022-09-15
02	Til 2. gangs behandling	LCFS	JS	IOV	2023-03-17

Leverandør	Norconsult	Tegningsnummer/dokumentkode	Plan id	Rev.
Målestokk	1:1000	BT5-IP65820000-306	65820000	02



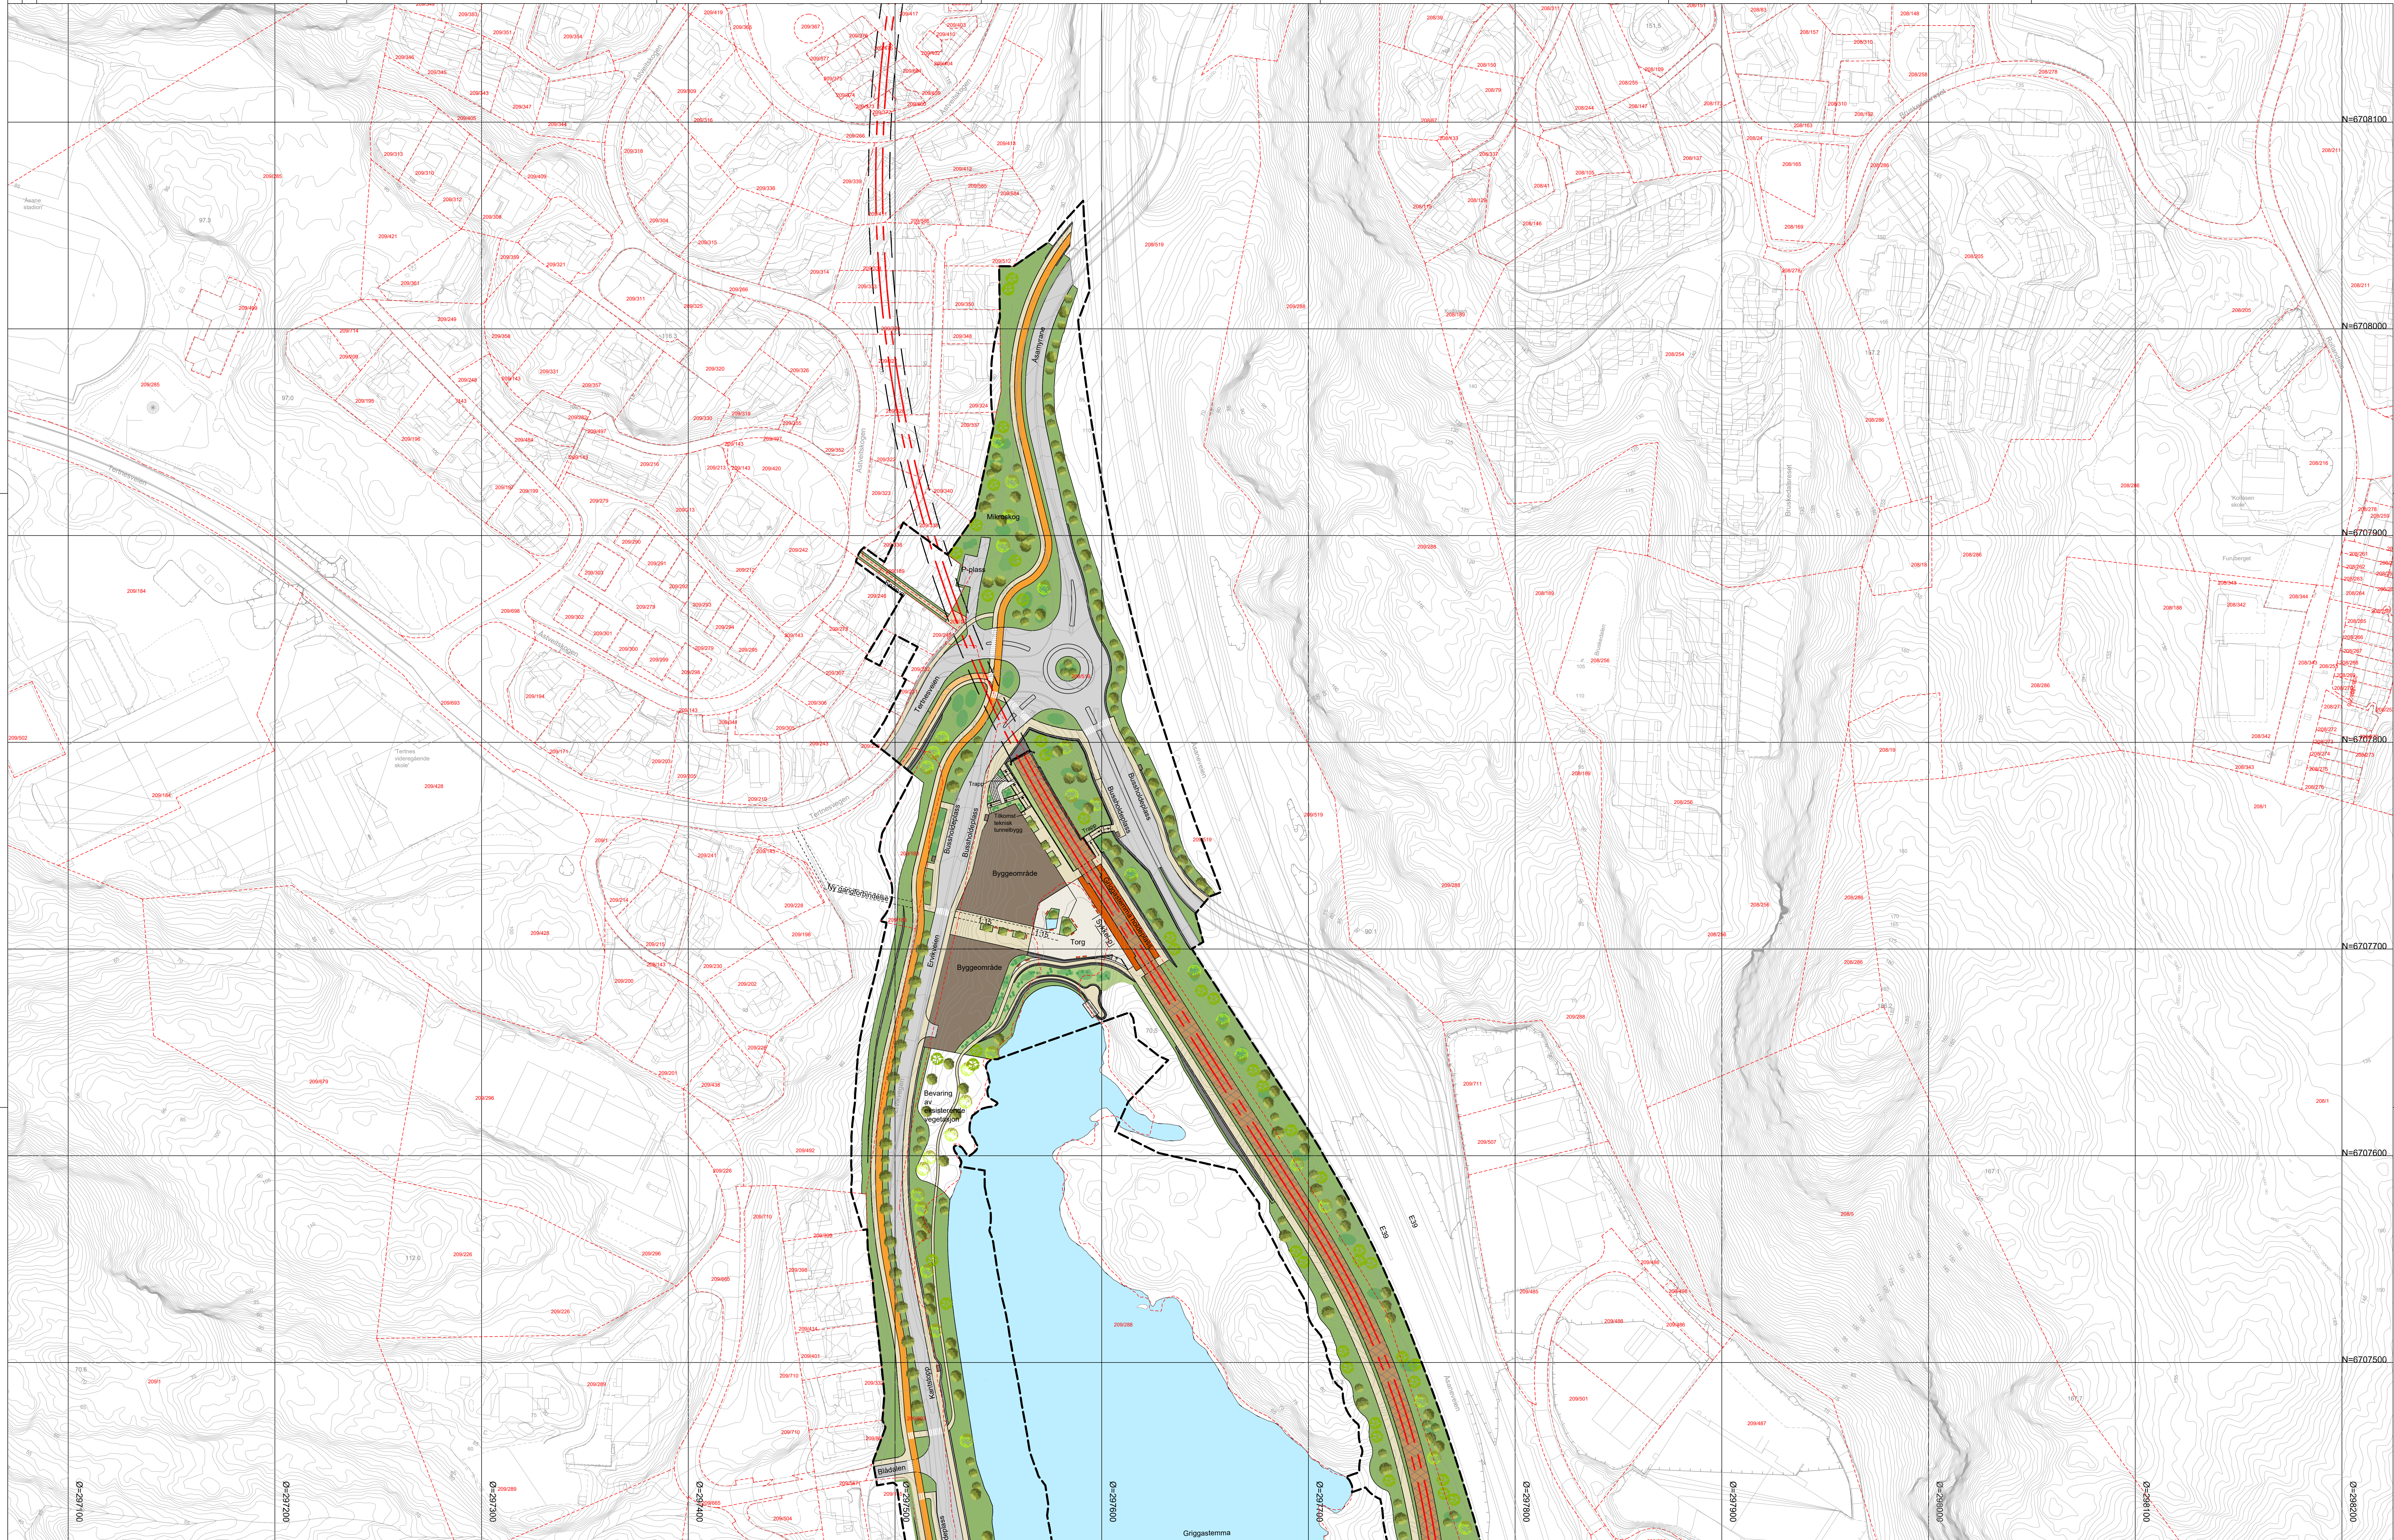



Tegnforklaring

	Bybanepattform
	Fortau / gangareal
	Hovedsykkelveg
	Sykkelveg /-felt
	Kjøreveg
	Torg / plassdannelse

	Vann
	Naturområde / reetablering
	Park / grøntområde
	Mur / konstruksjon /skjæring
	Møblering
	Nye bygg / byggeområde
	Takoverbygg

	Banespor
	Gress i banespor
	Banetrasé i tunnel
	Senterlinje spor
	Trær / annen vegetasjon
	Støyskjerm
	Tunnelmunning

	Vegbom
	Veg i tunnel
	Planens avgrensning
	Eiendomsgrense

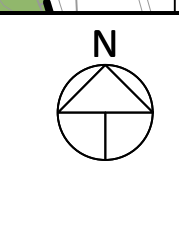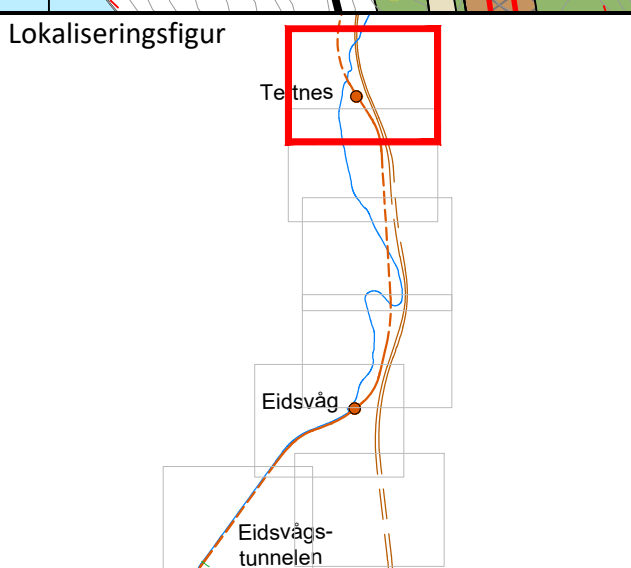

BT5 Bybanen til Asane
DS3, Eidsvågtunnelen- Tertneskrysset
 Illustrasjonsplan 7

Revisjon	Revisjon gjelder	Utbart	Kontr	Godkjent	Rev. dato
01	Reguleringsplanforslag	LCFS	NIDyb	IOV	2022-09-15
02	Til 2. gangs behandling	LCFS	JS	IOV	2023-03-17




Leverandør: **Norconsult**

Målestokk: **1:1000**

Tegningsnummer/dokumentkode: **BT5-IP65820000-307**

Plan id: **65820000**

Rev. **02**

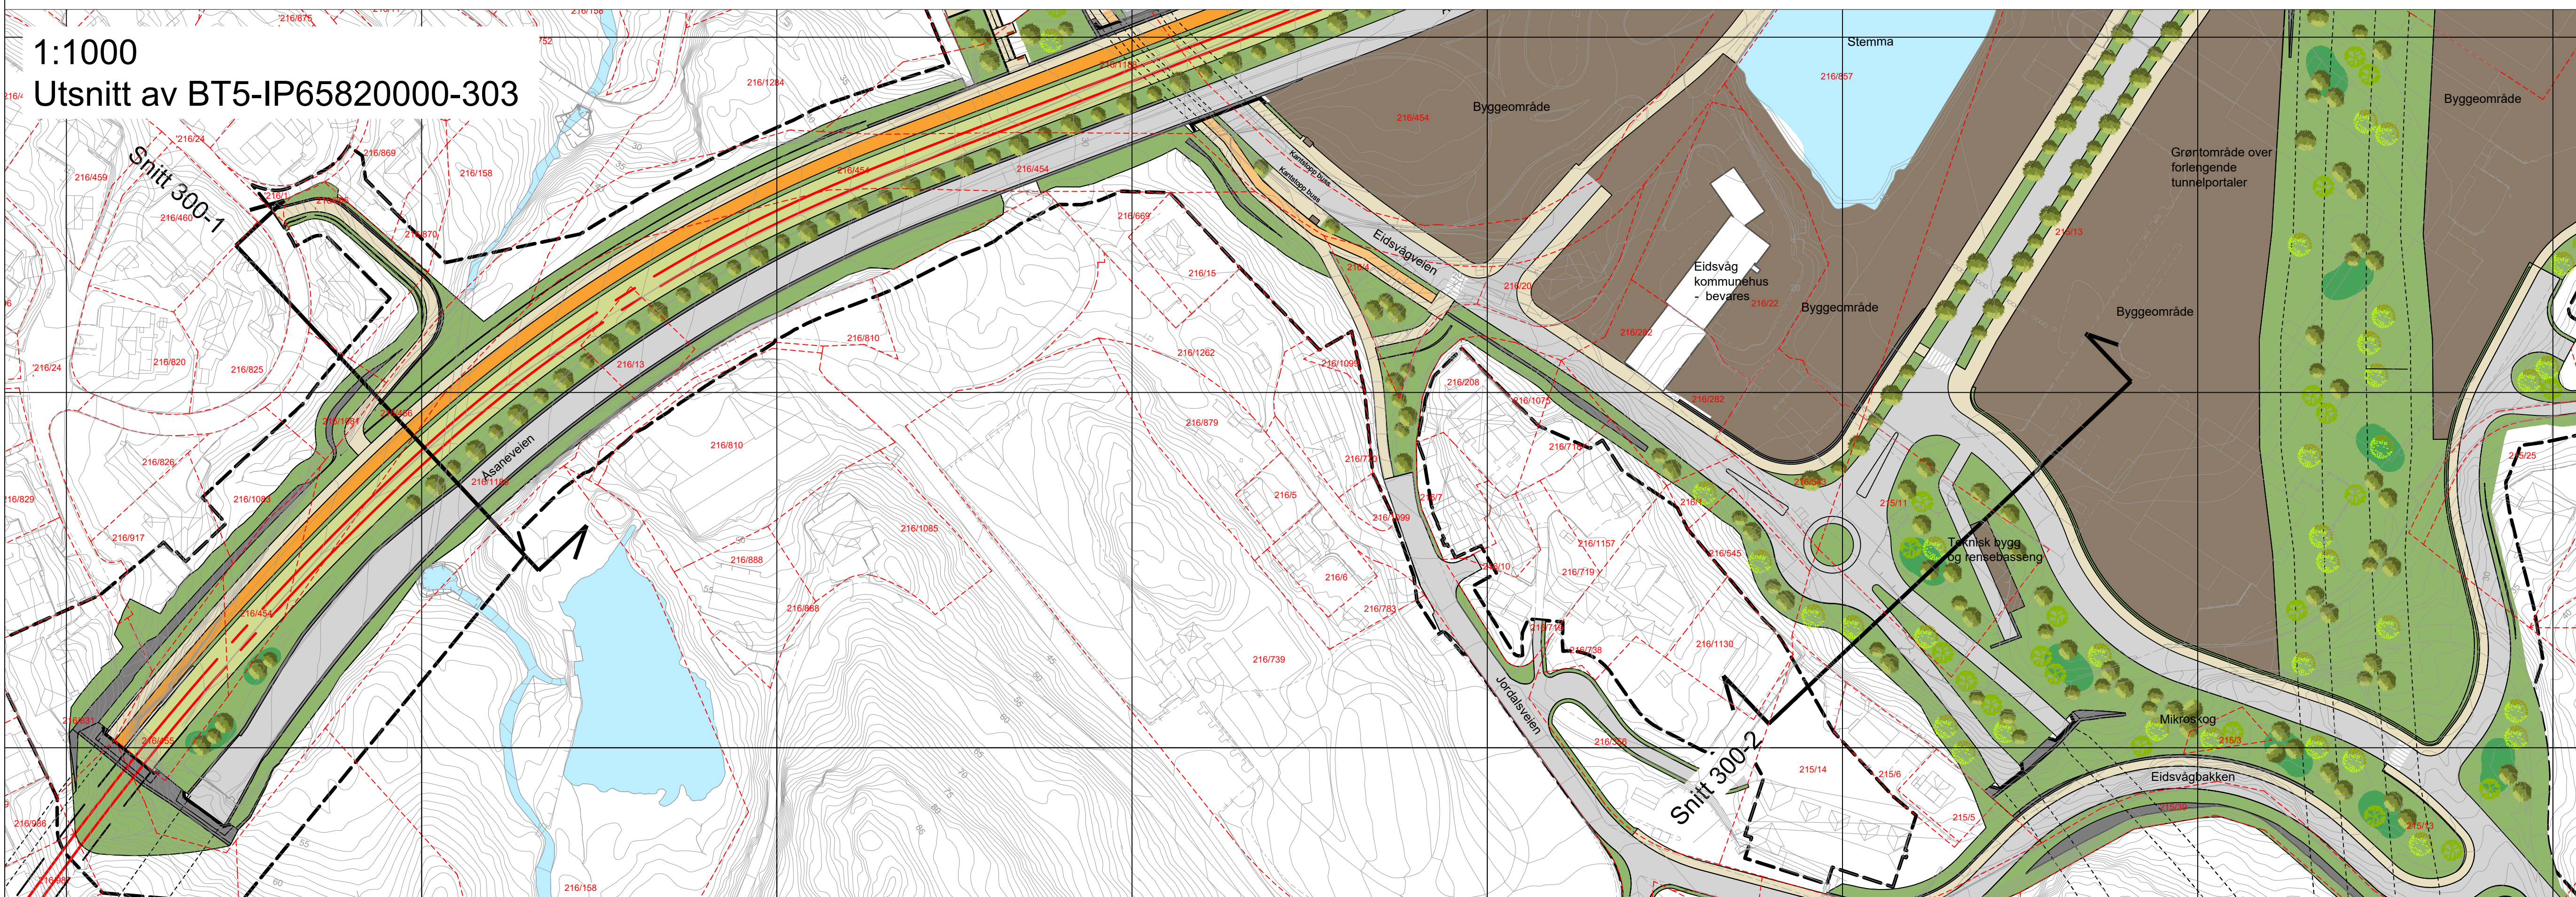
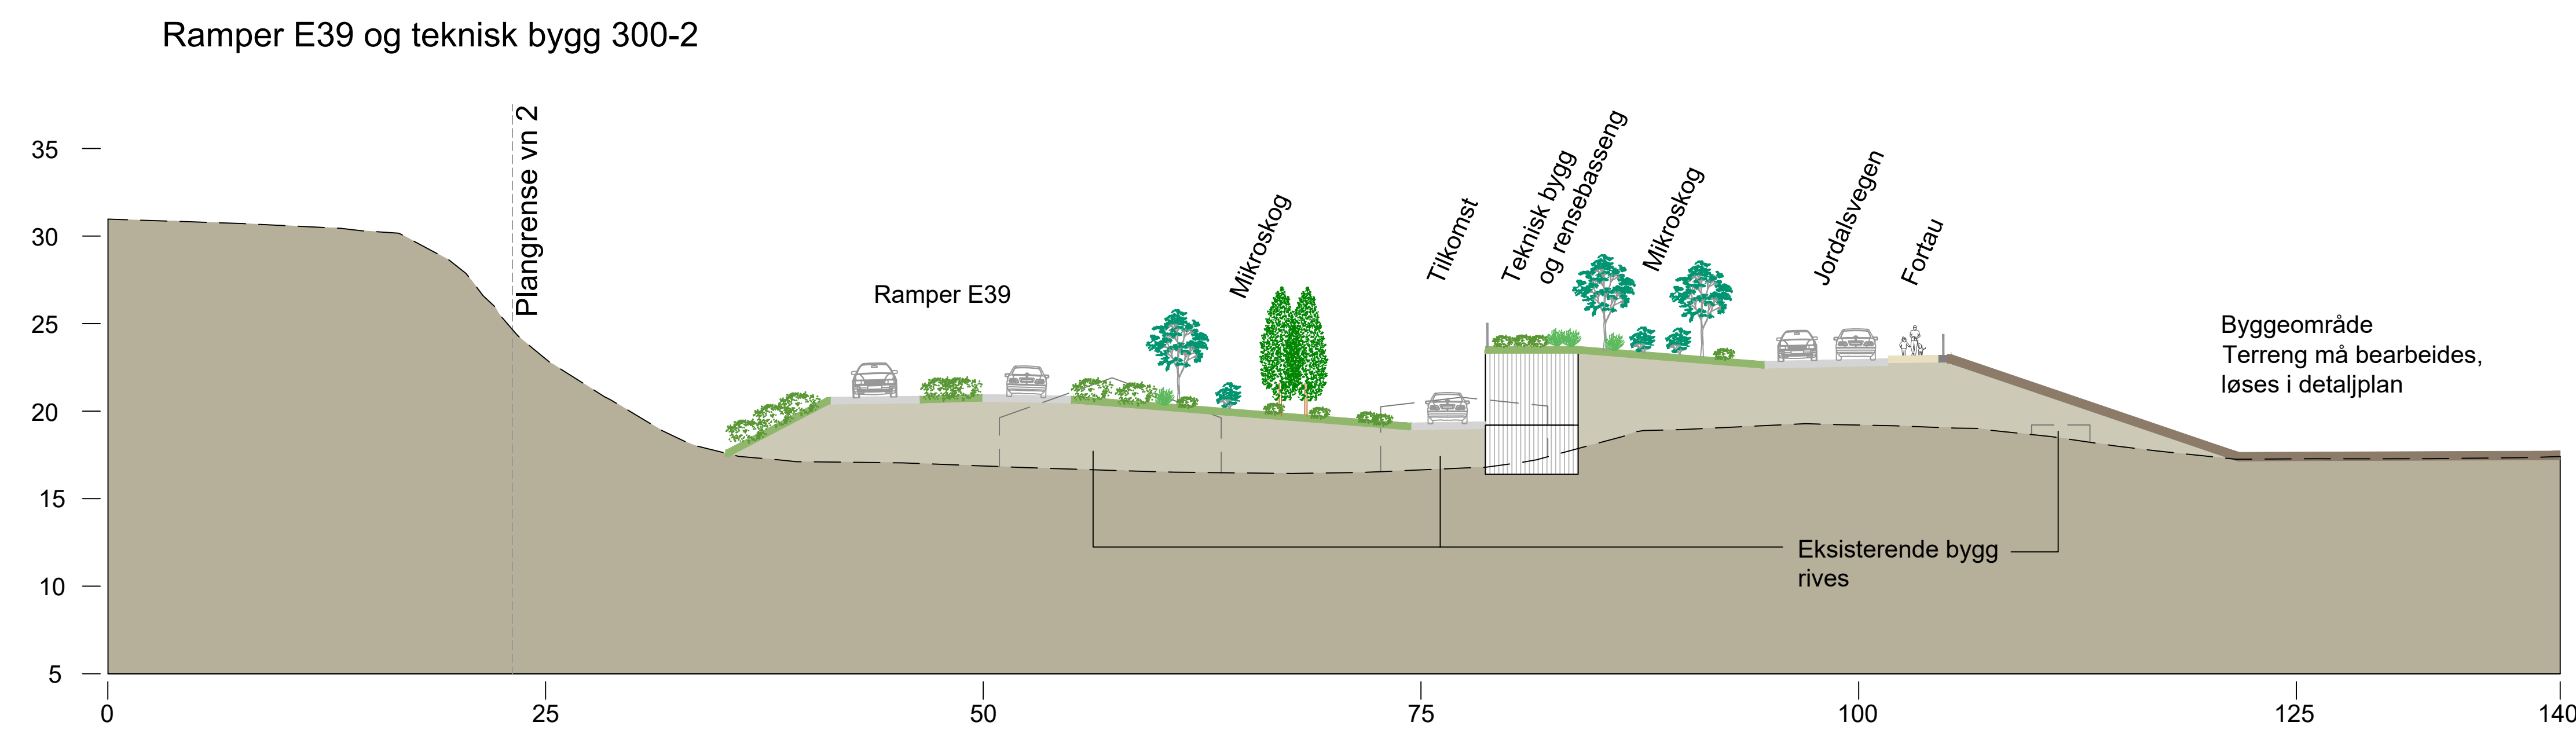
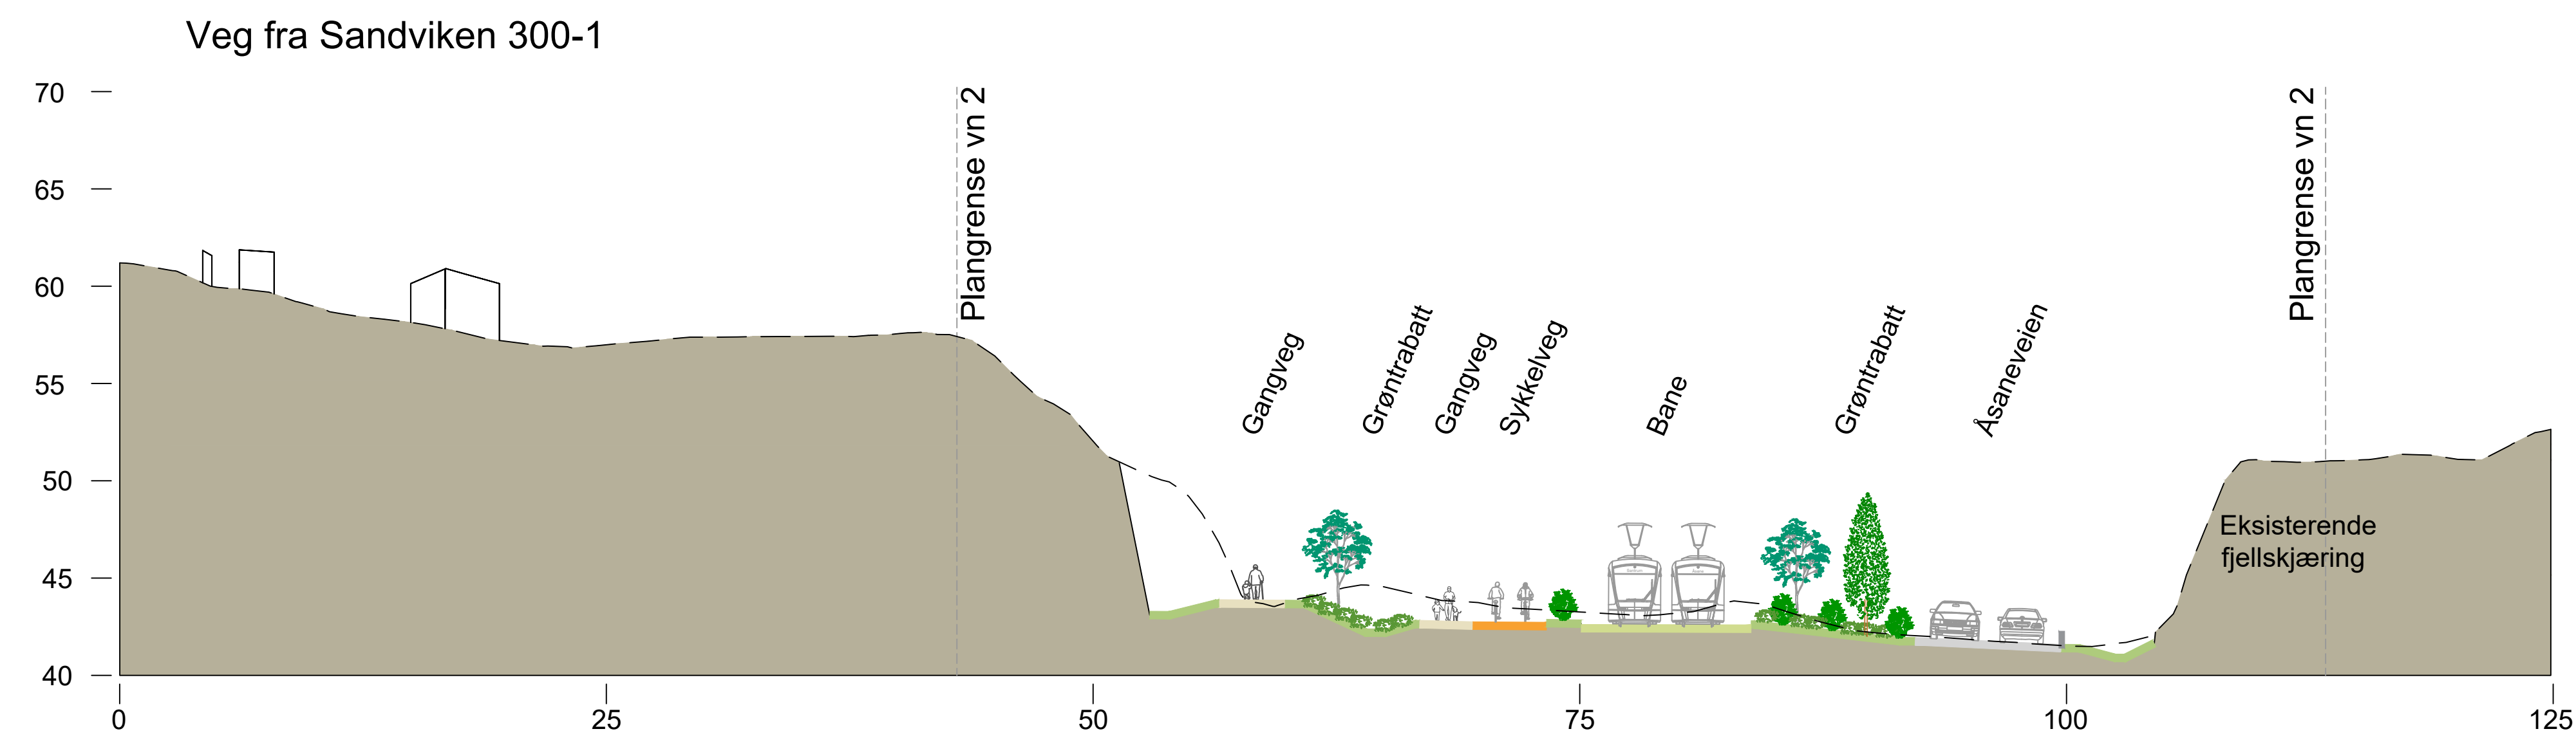


BT5 Bybanen til Åsane
DS3, Eidsvågstunnelen - Tertneskrysset
Illustrasjonssnitt 8

Revisjon	Revisjon gjelder	Utarb	Kontr	Godkjent	Rev. dato
01	Reguleringsplanforslag	LCFS	NI/Dyb	IOV	2022-09-15
02	Til 2. gangs behandling	LCFS	JS	IOV	2023-03-17




Leverandør		Norconsult		Miljøttet	
Målestokk	Tegningsnummer/dokumentkode	Plan id	Rev.		
1:250	BT5-IP65820000-308	65820000	02		

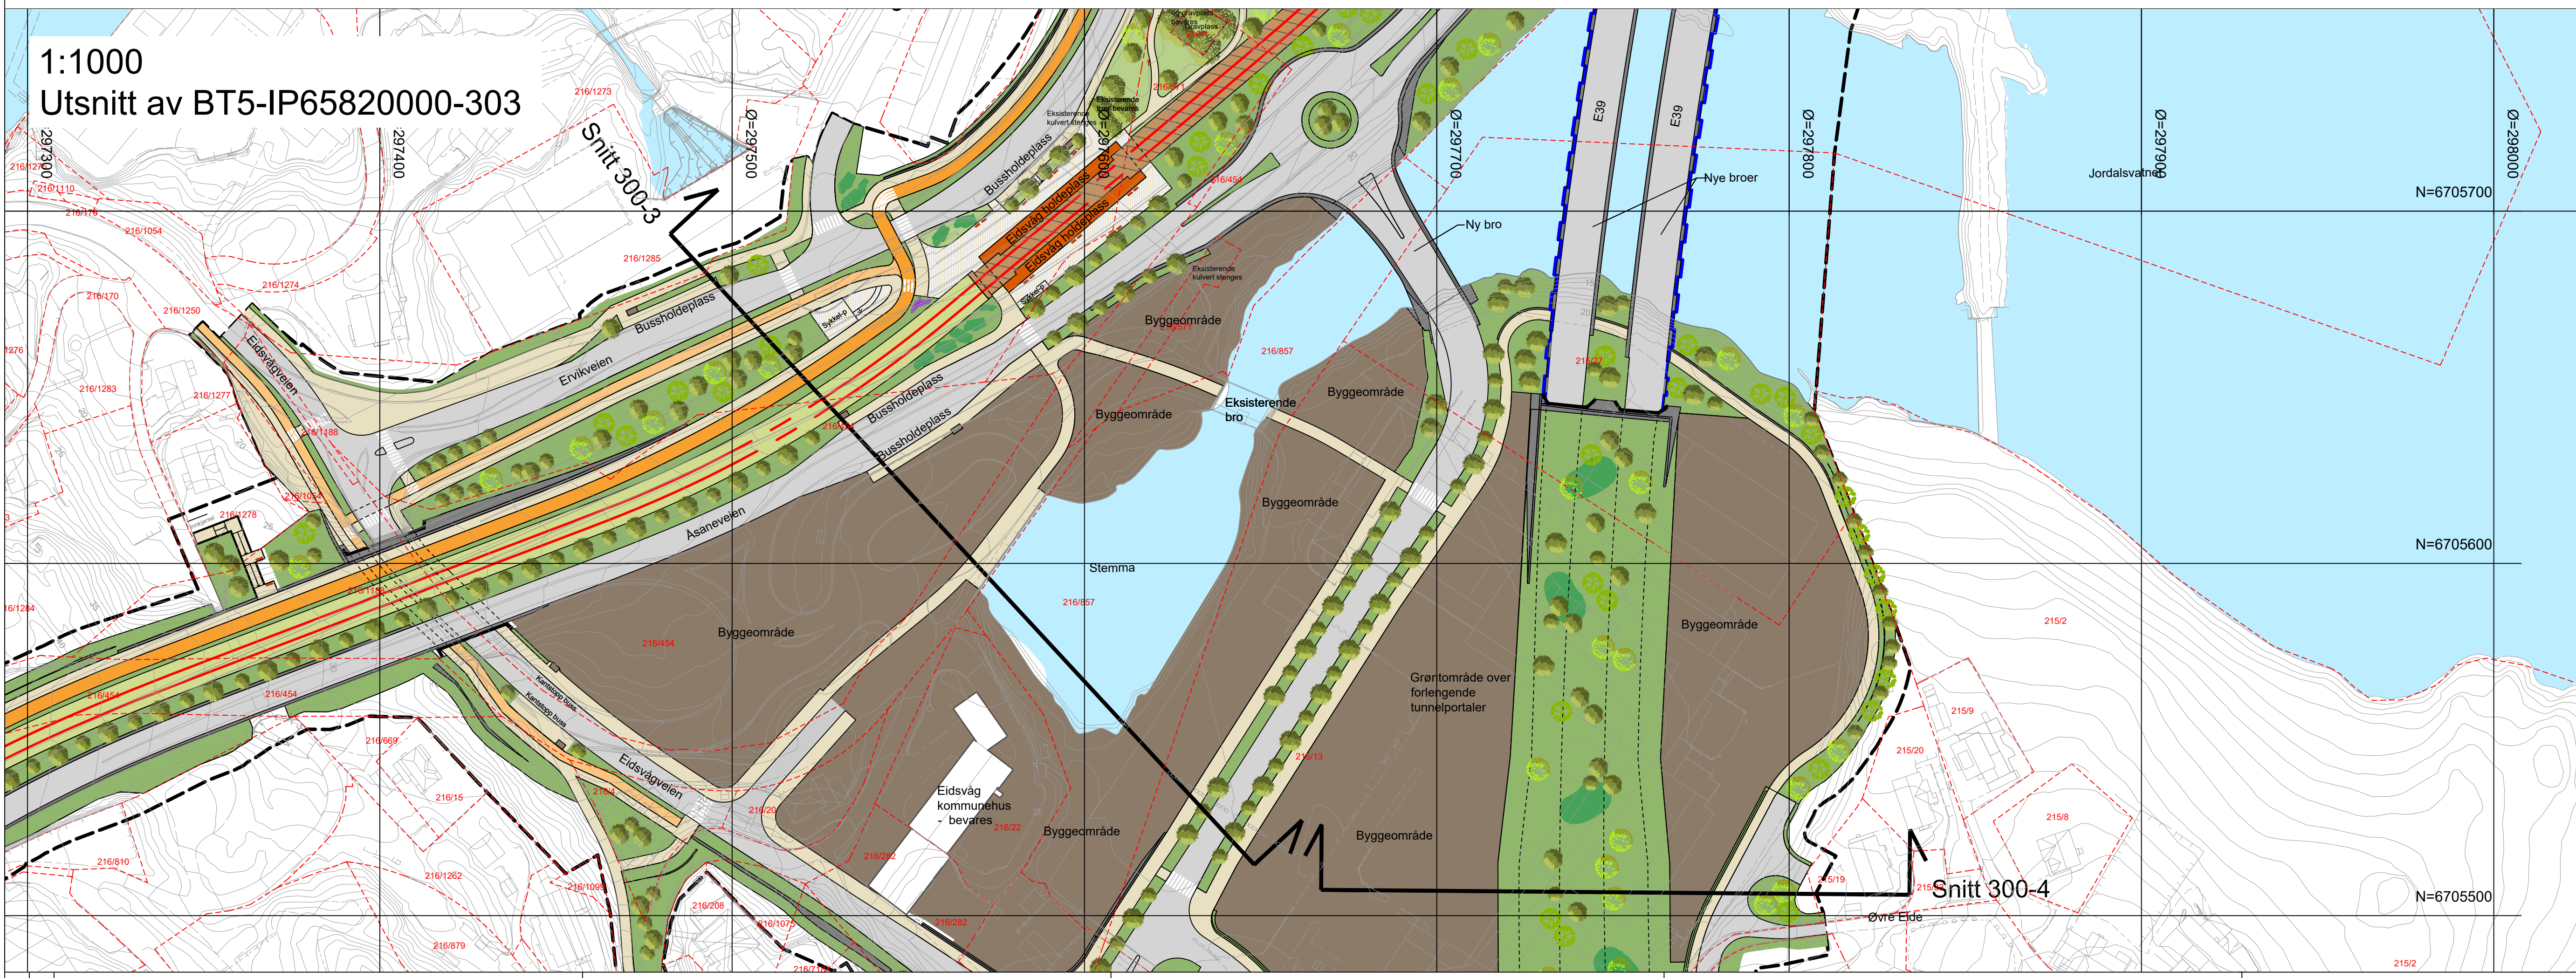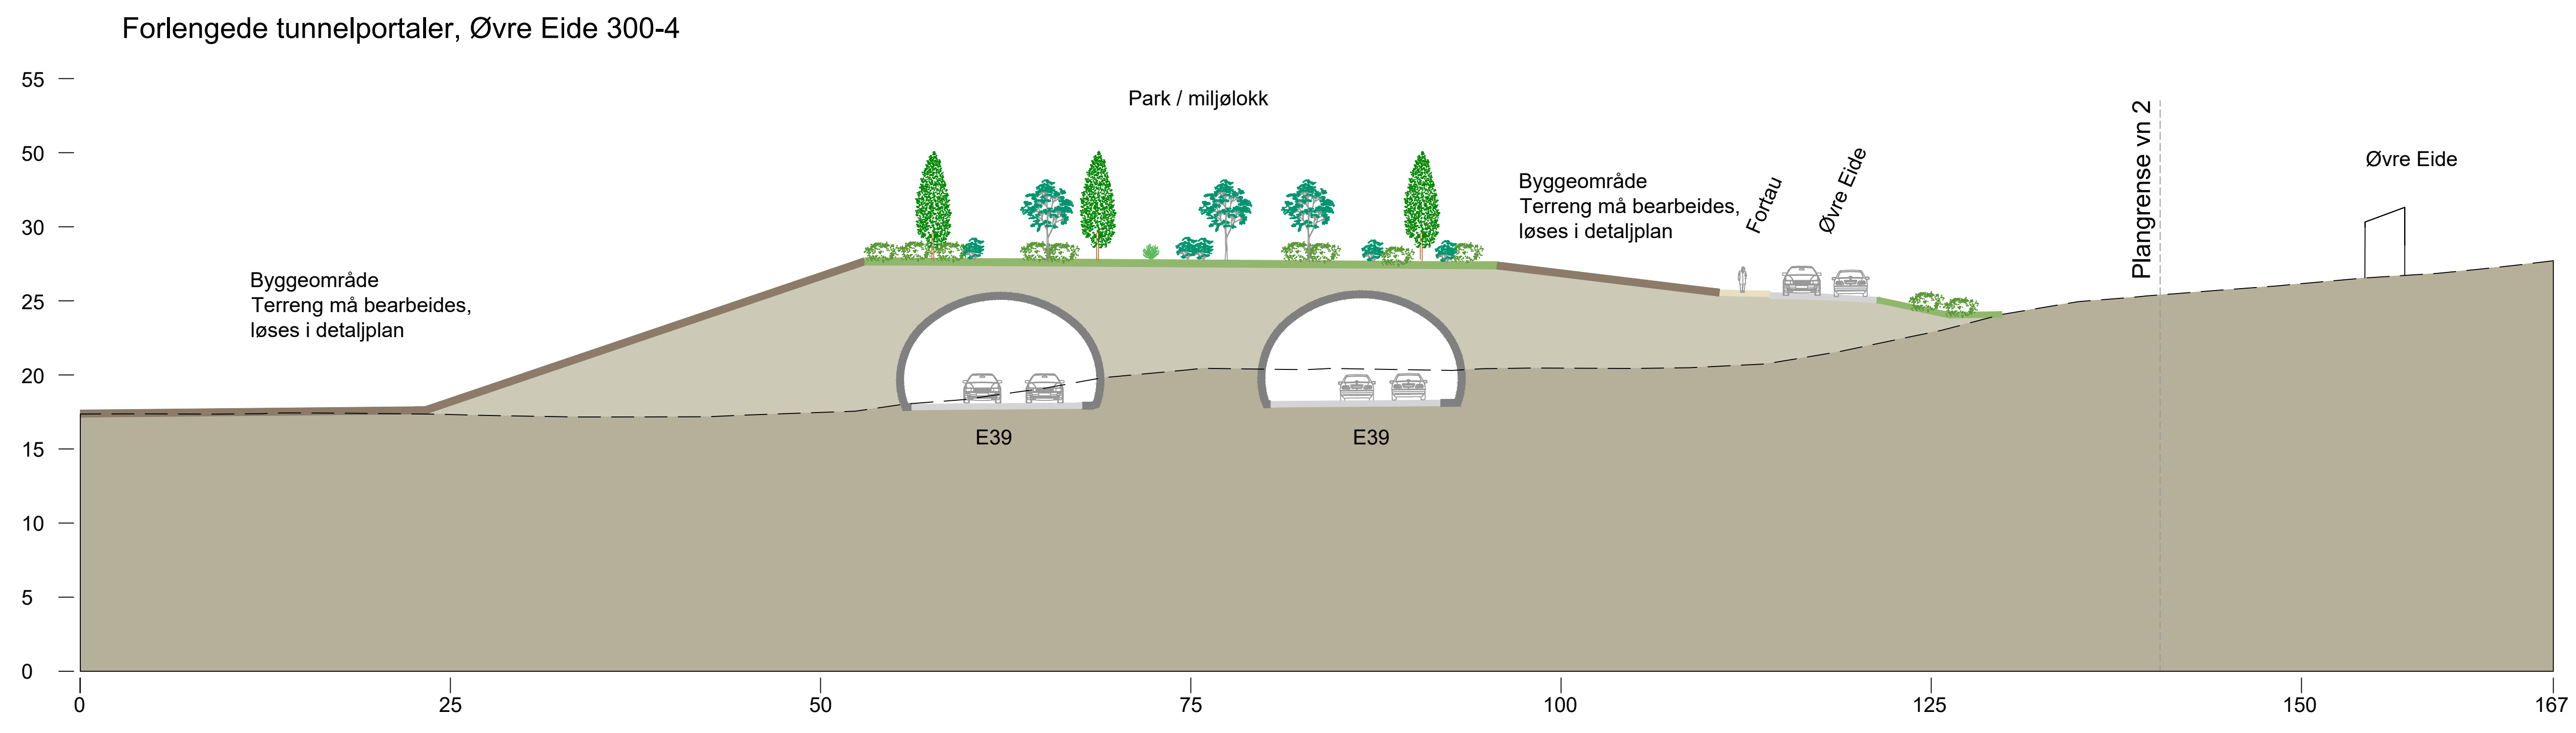
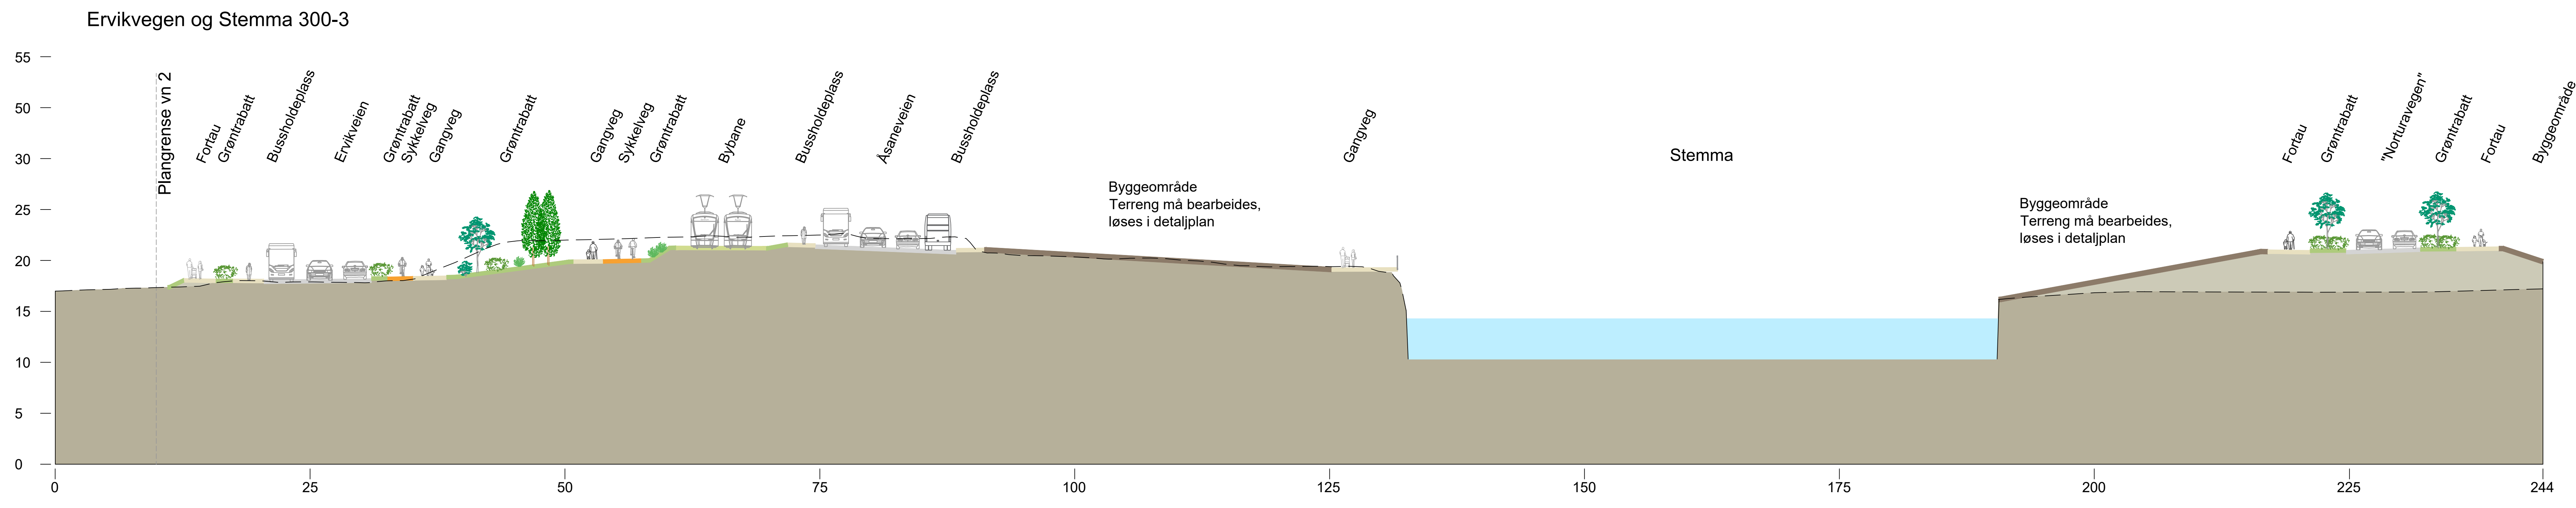






BT5 Bybanen til Åsane
DS3, Eidsvågstunnelen - Tertneskrysset
 Illustrasjonssnitt 9

Revisjon	Revisjon gjelder	Utarb	Kontr	Godkjent	Rev. dato
01	Reguleringsplanforslag	LCFS	NI/Dyb	IOV	2022-09-15
02	Til 2. gangs behandling	LCFS	JS	IOV	2023-03-17

 BERGEN KOMMUNE		 Miljøttet	
Leverandør Norconsult			
Målestokk 1:250	Tegningsnummer/dokumentkode BT5-IP65820000-309	Plan id 65820000	Rev. 02

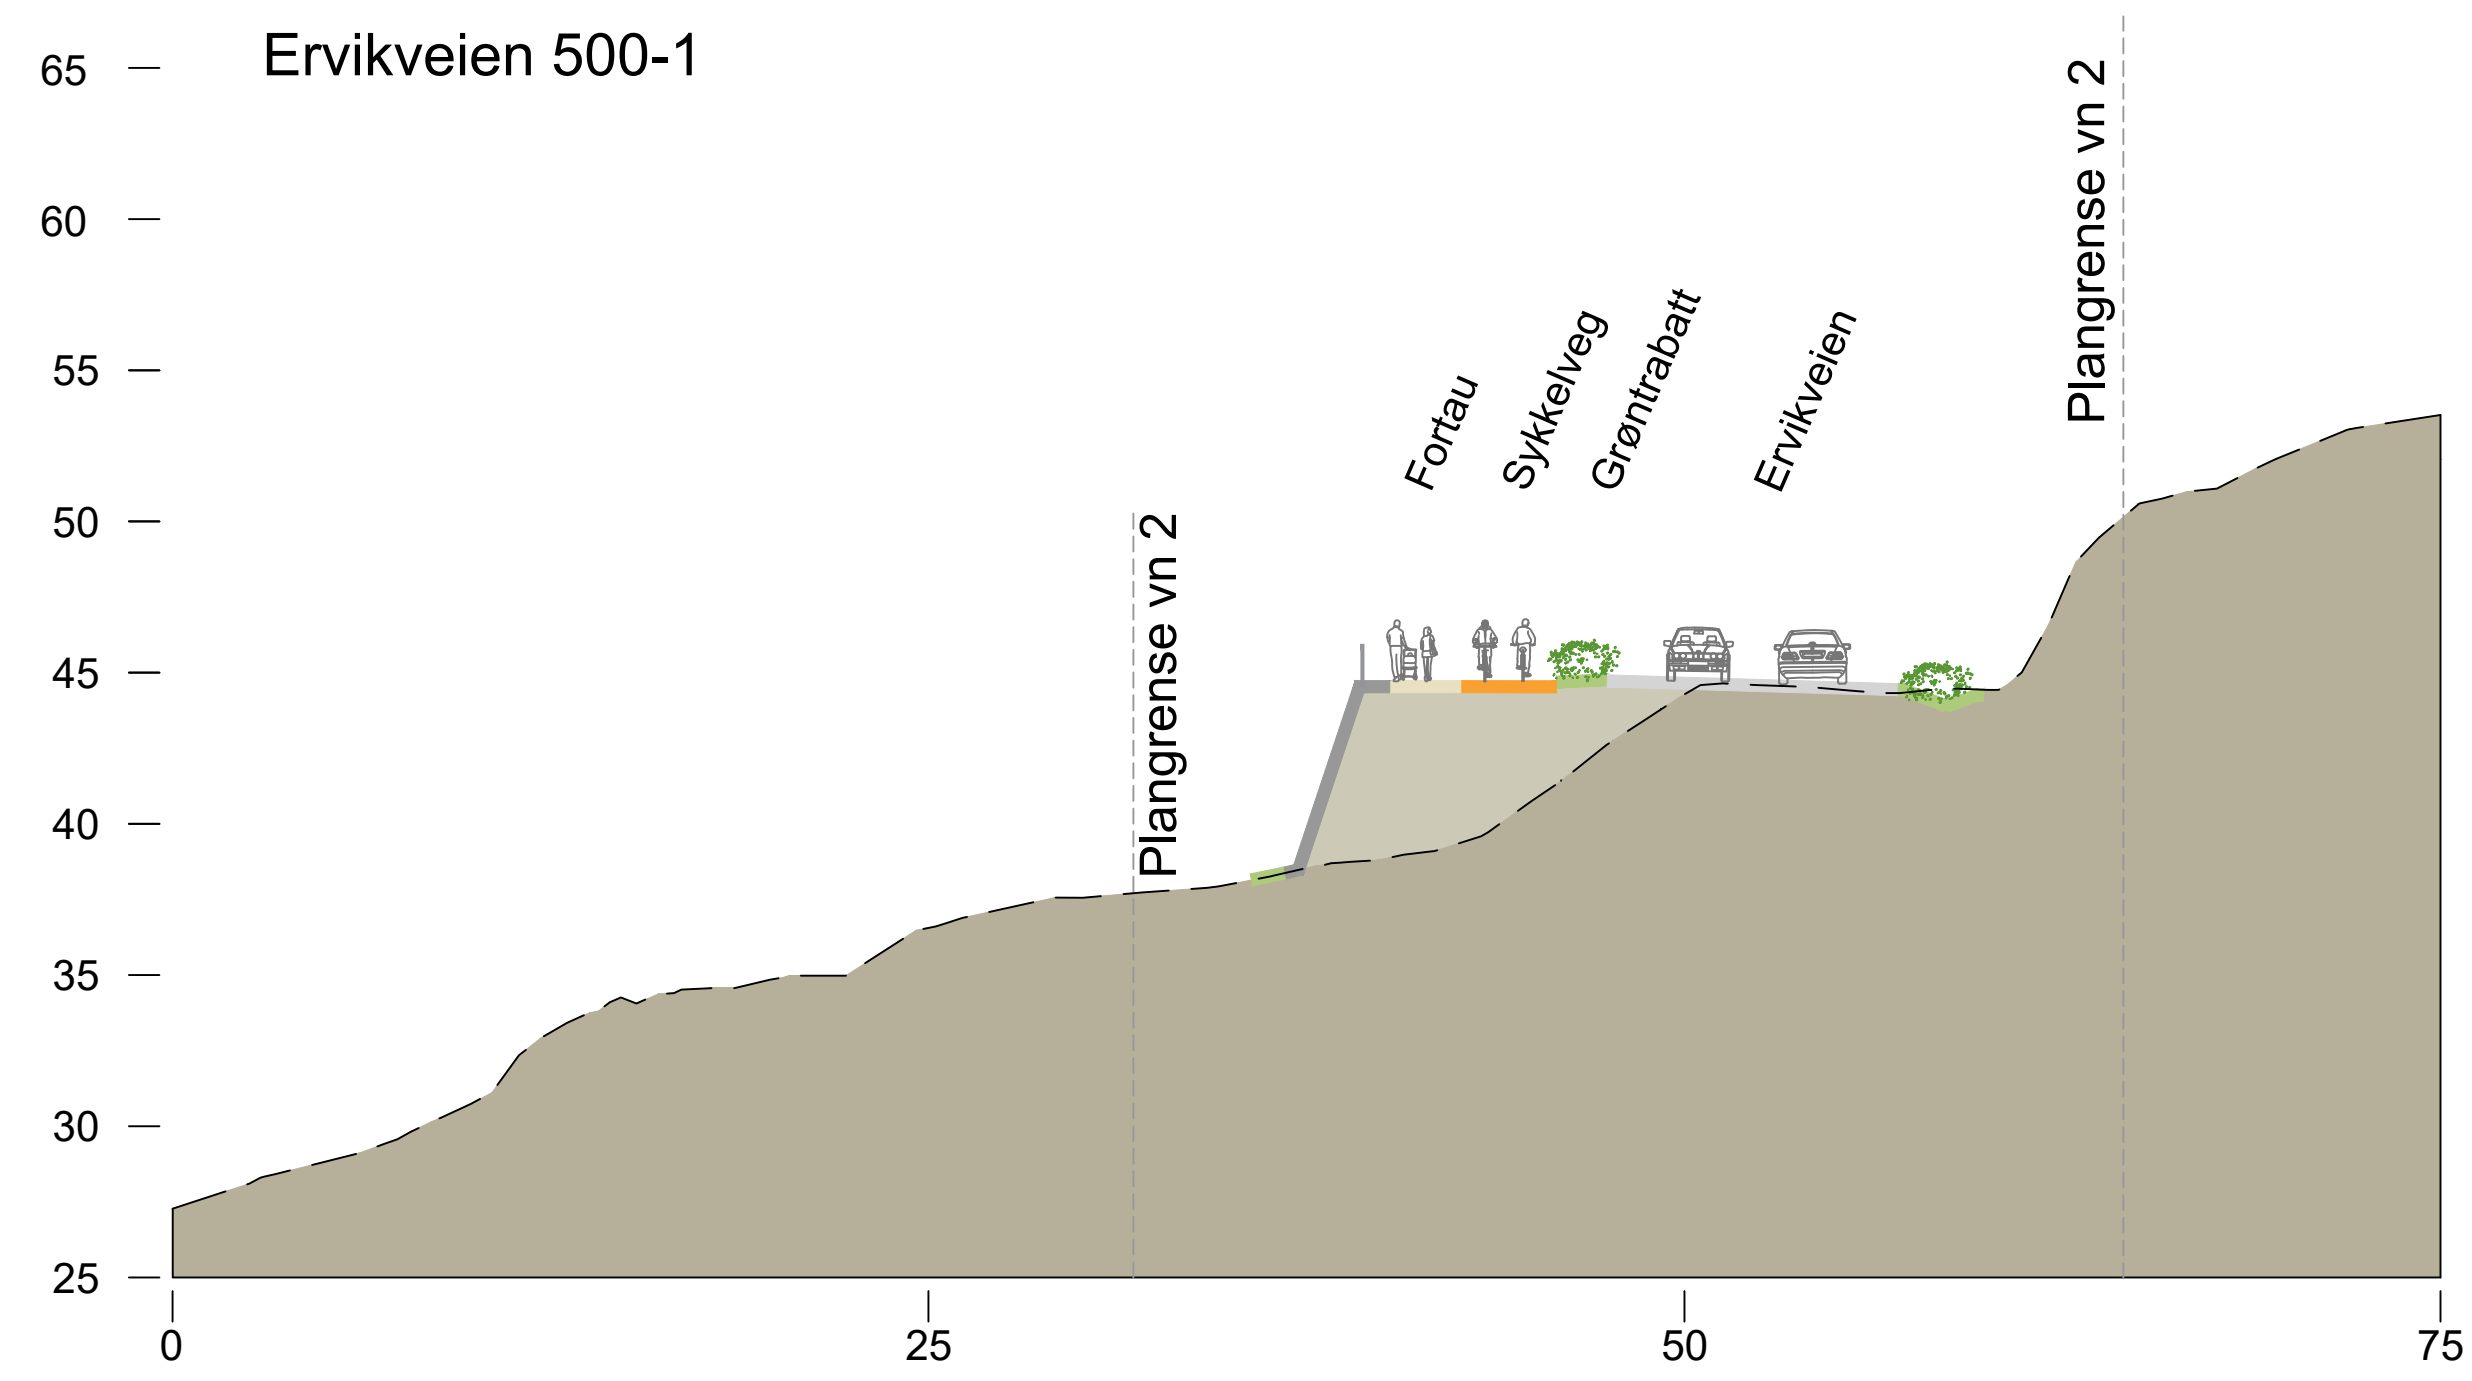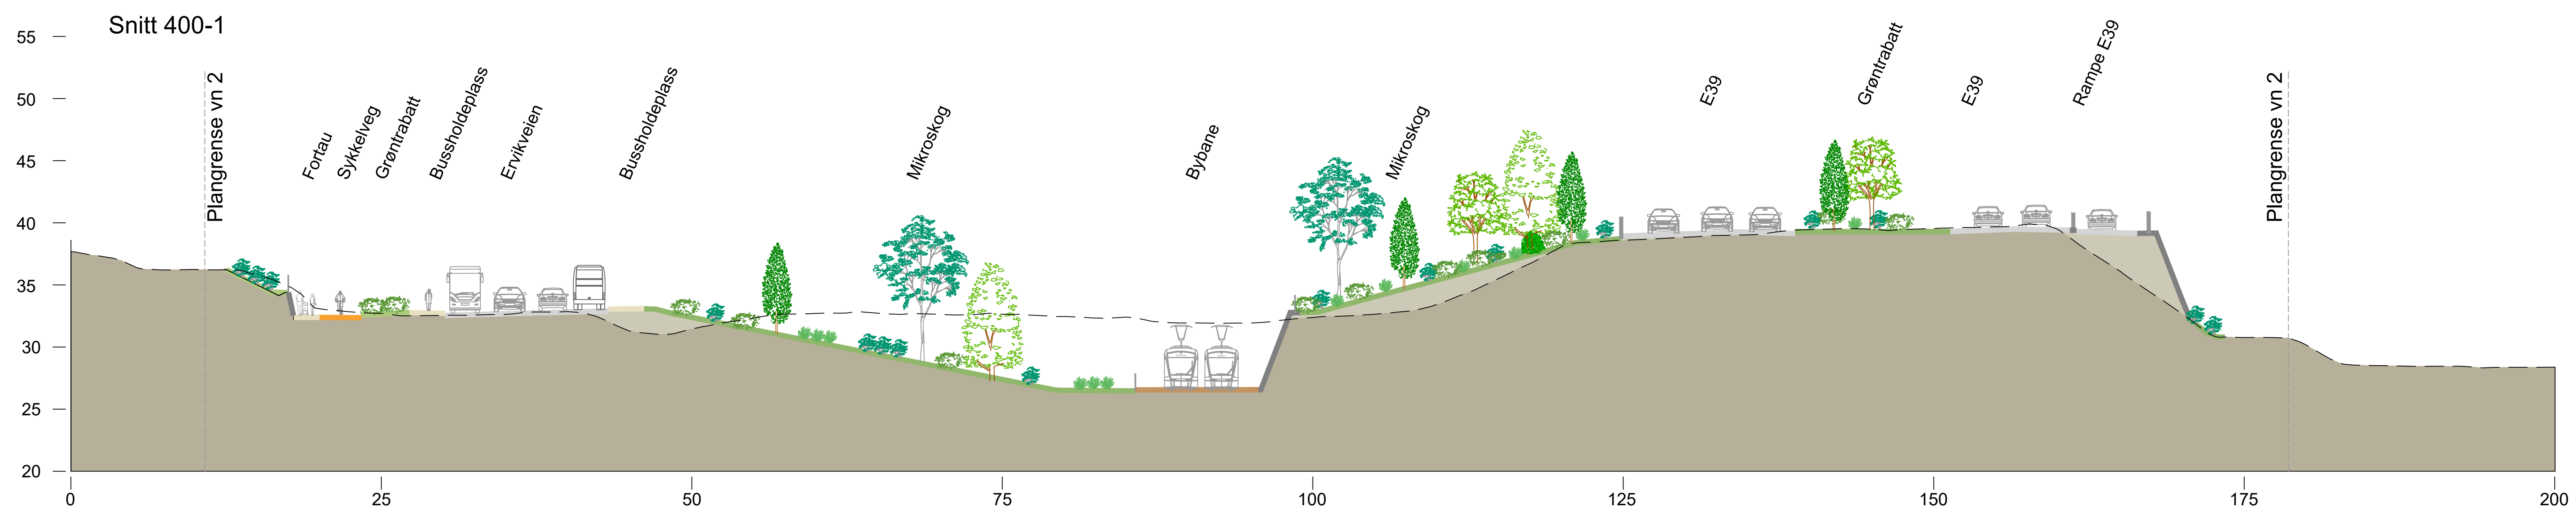

----- Eksisterende terreng

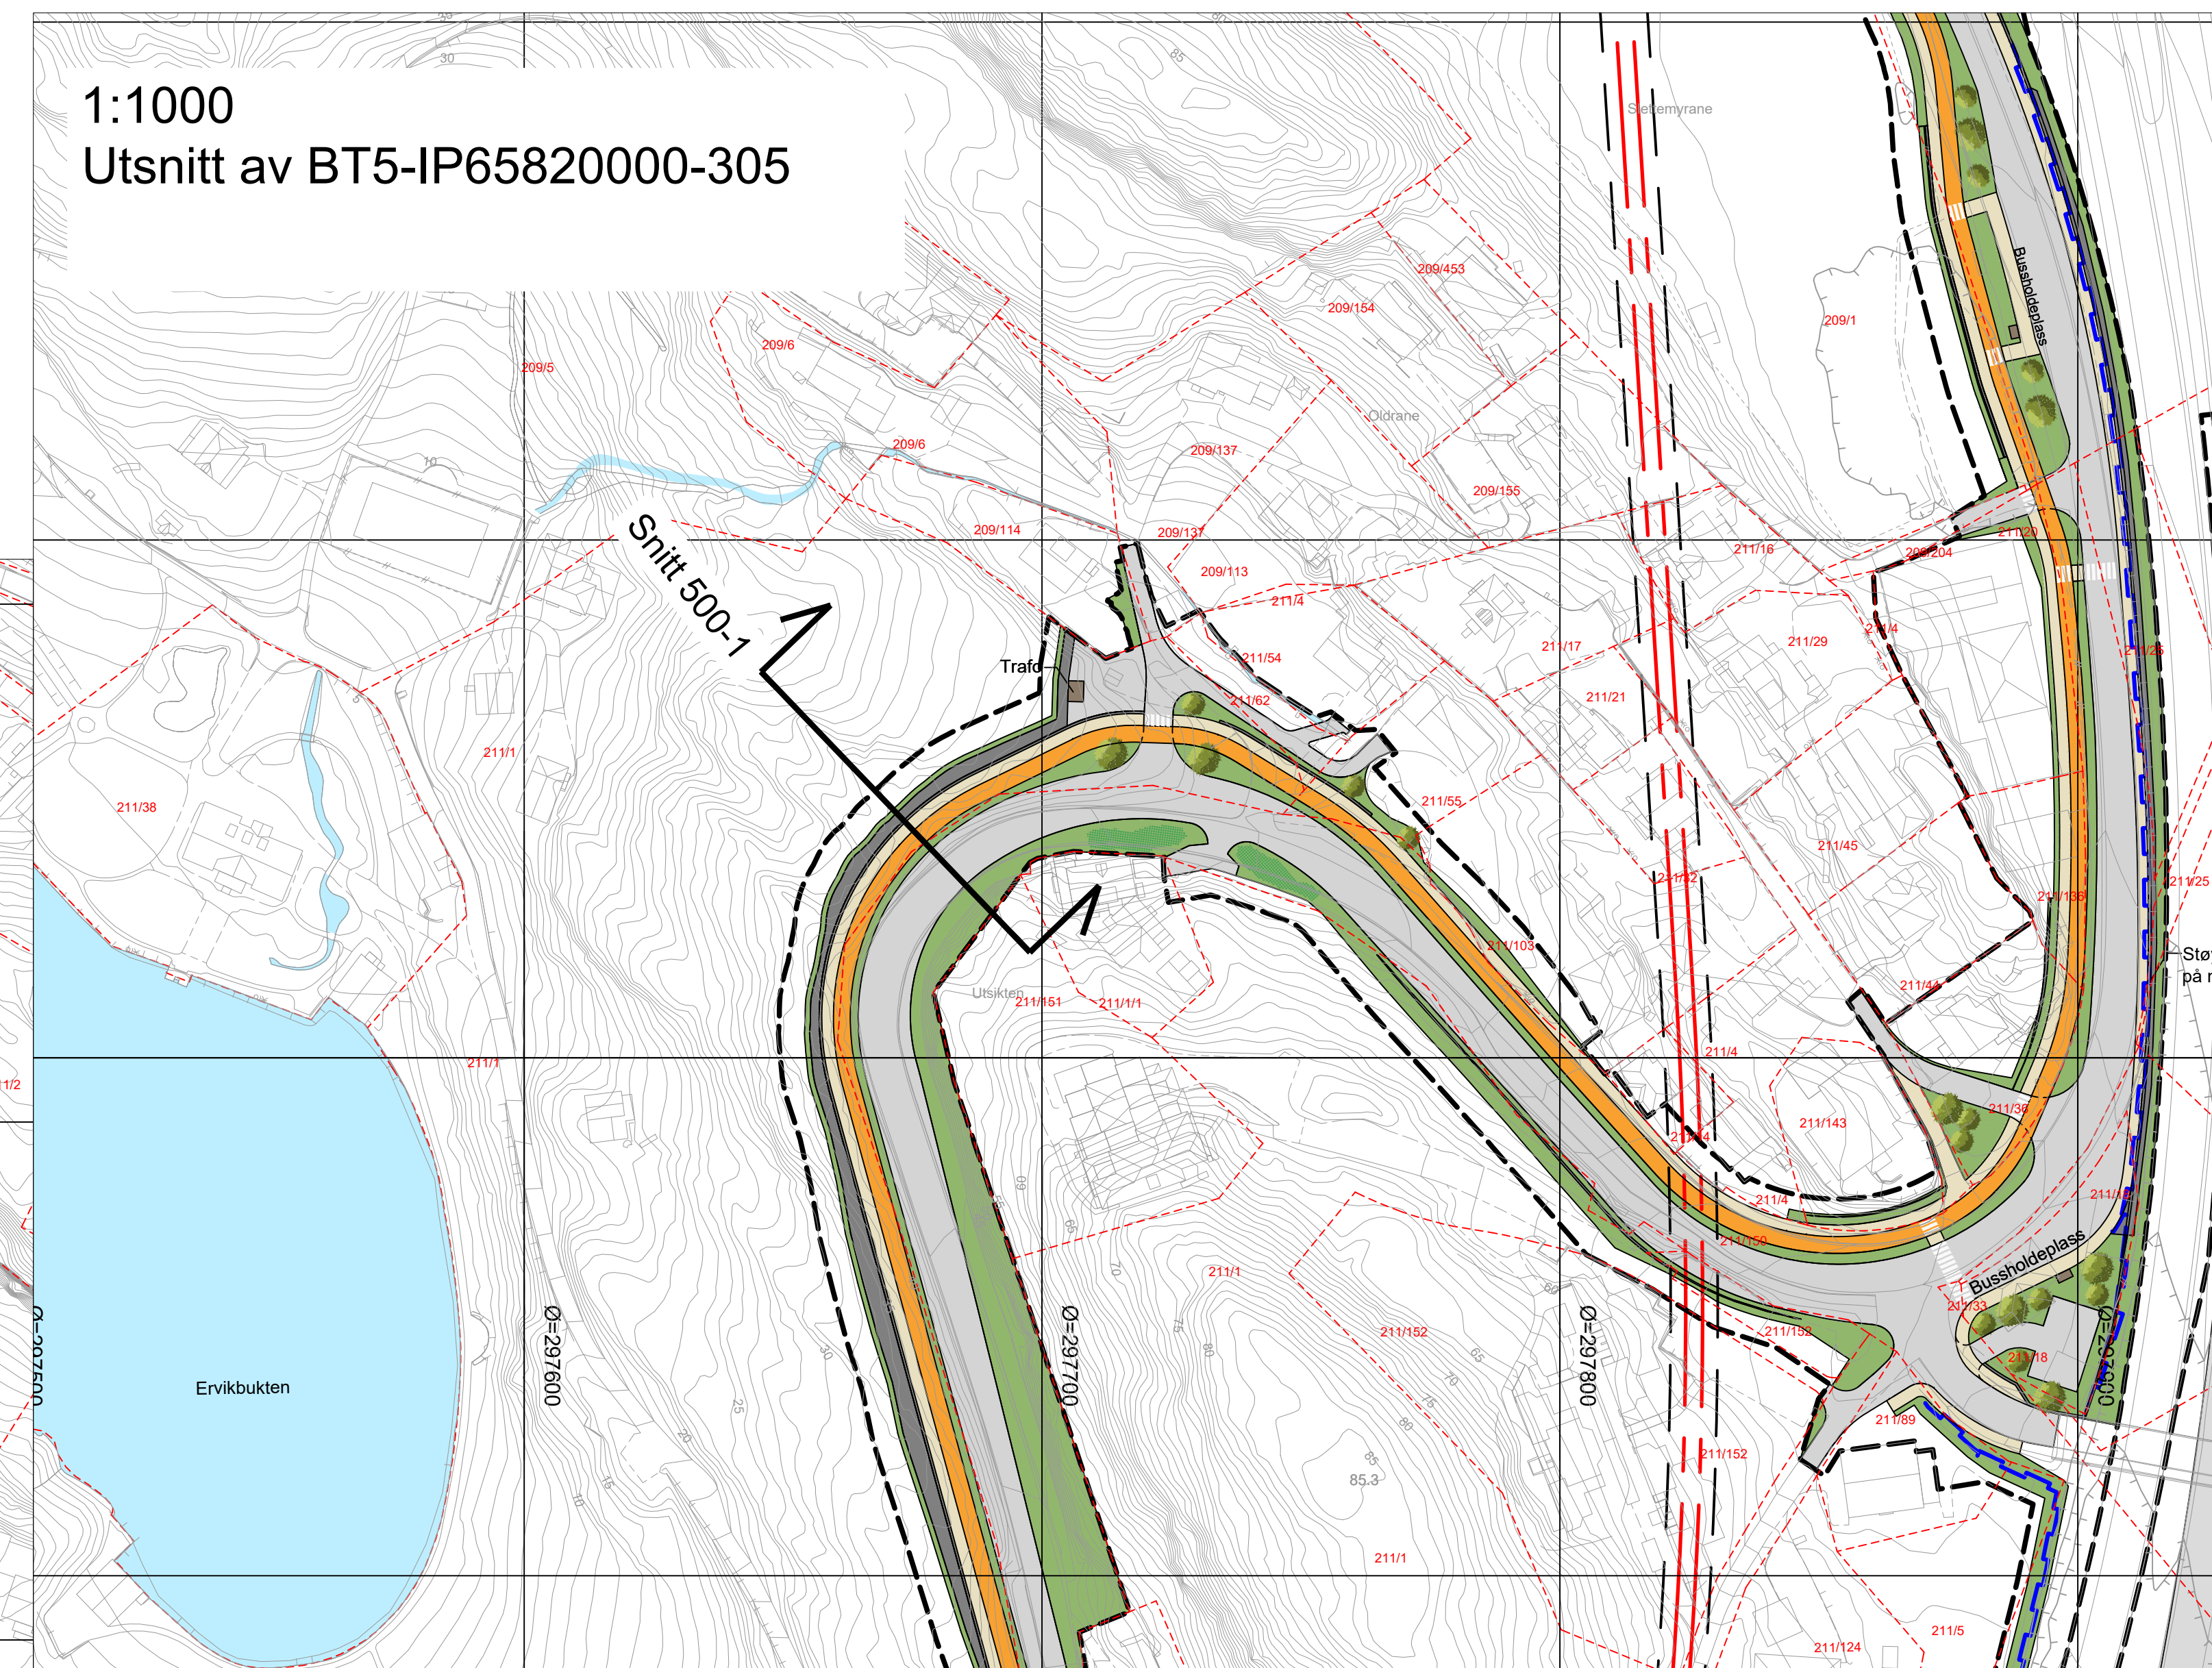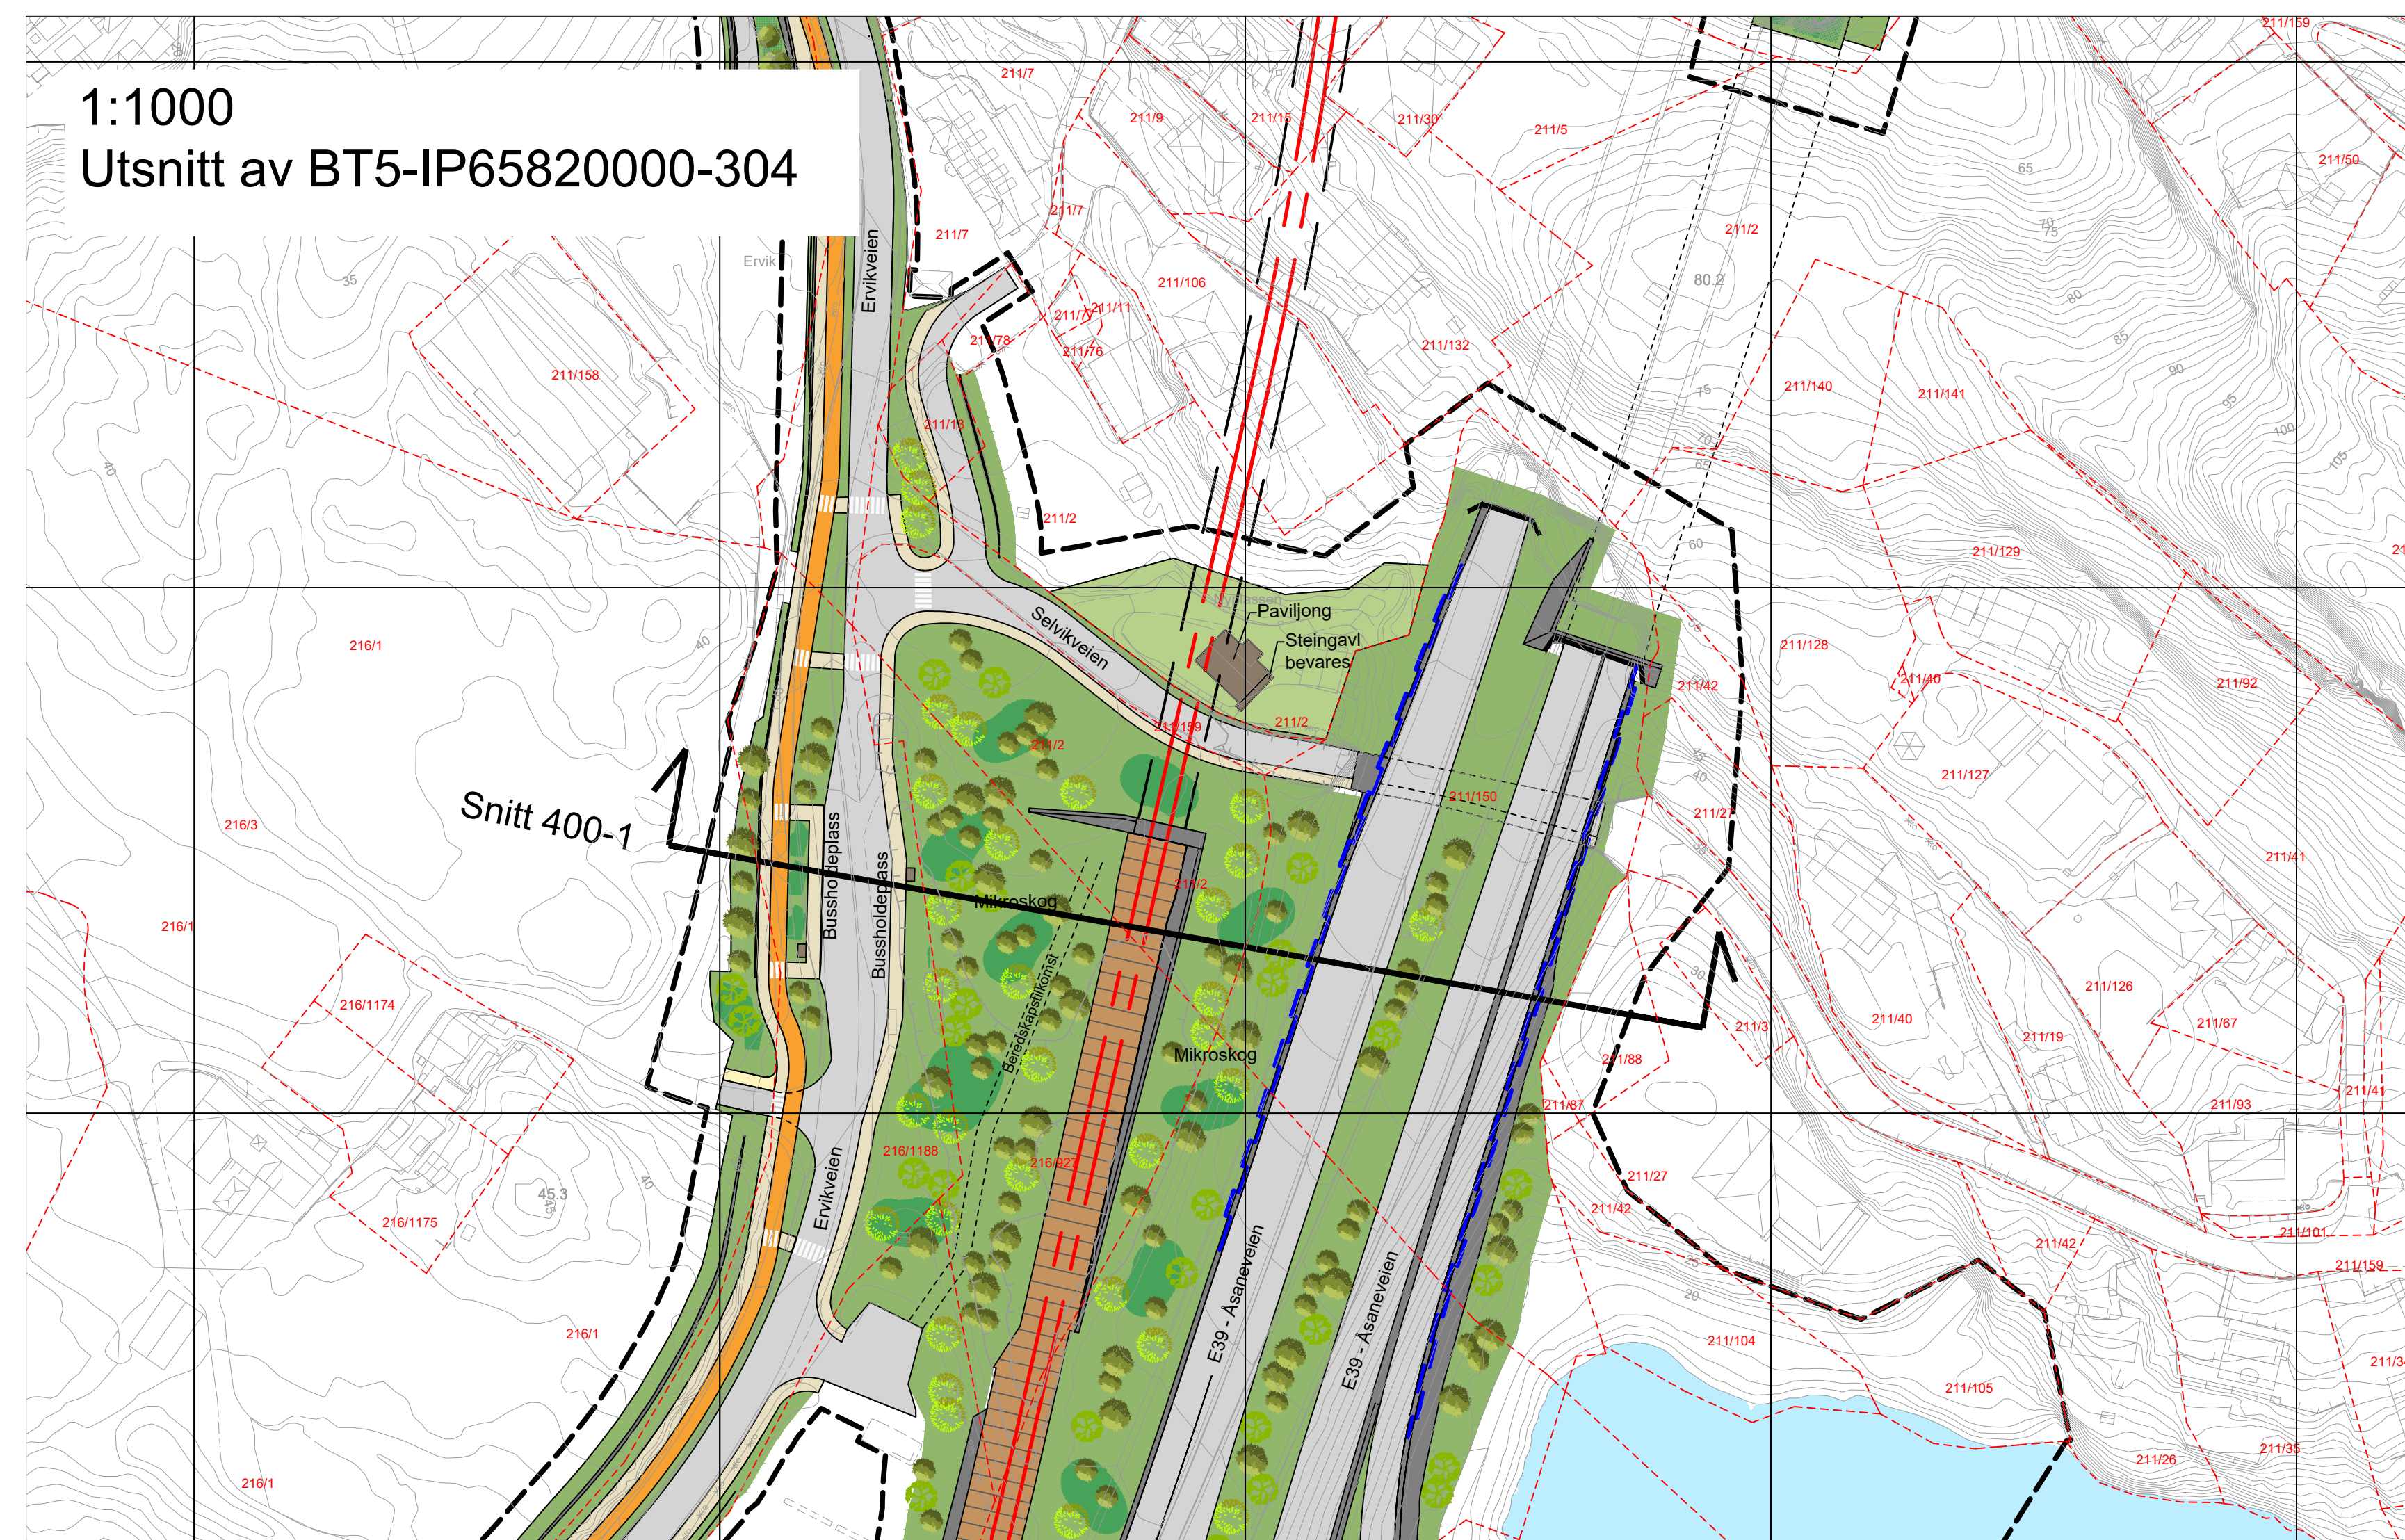

BT5 Bybanen til Åsane
DS3, Eidsvågstunnelen - Tertneskrysset
Illustrasjonssnitt 11

Revisjon	Revisjon gjelder	Utarb	Kontr	Godkjent	Rev. dato
01	Reguleringsplanforslag	LCFS	NI/Dyb	IOV	2022-09-15
02	Til 2. gangs behandling	LCFS	JS	IOV	2023-03-17







Leverandør	Norconsult	oplan vikk	AV
Målestokk	Tegningsnummer/dokumentkode	Plan id	Rev.
1:250	BT5-IP65820000-311	65820000	02



BERGEN
KOMMUNE



Miljøttet

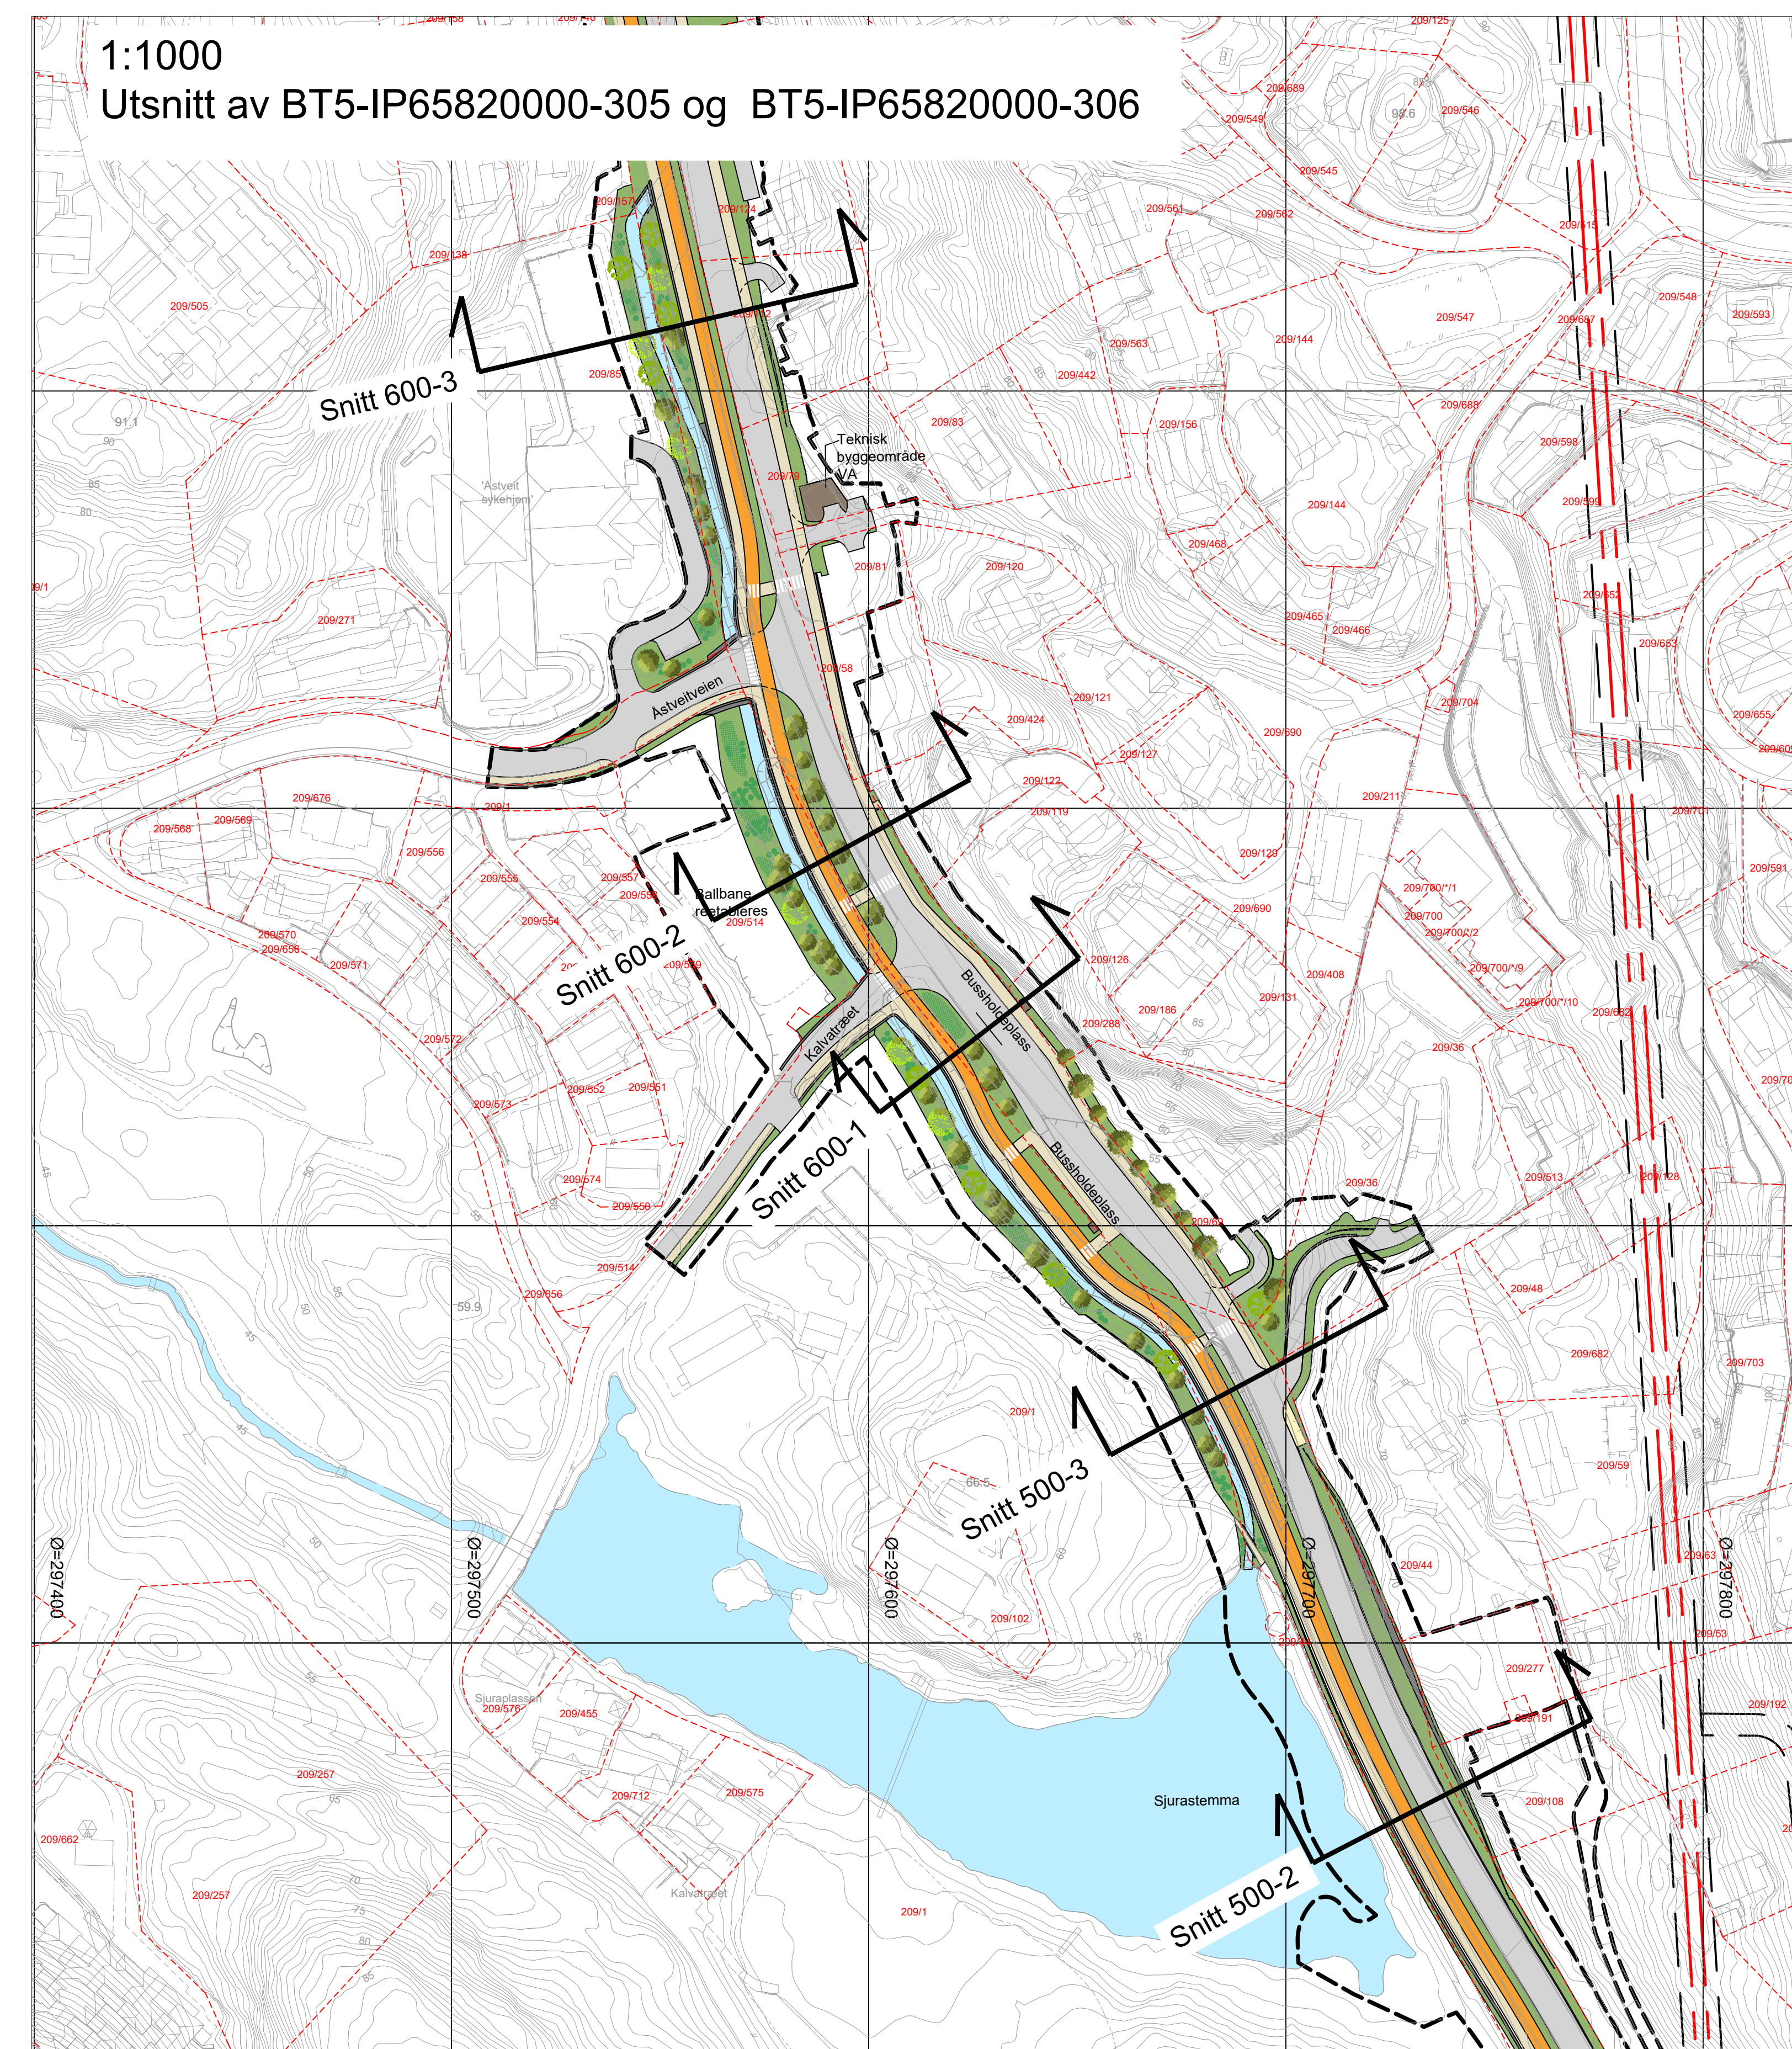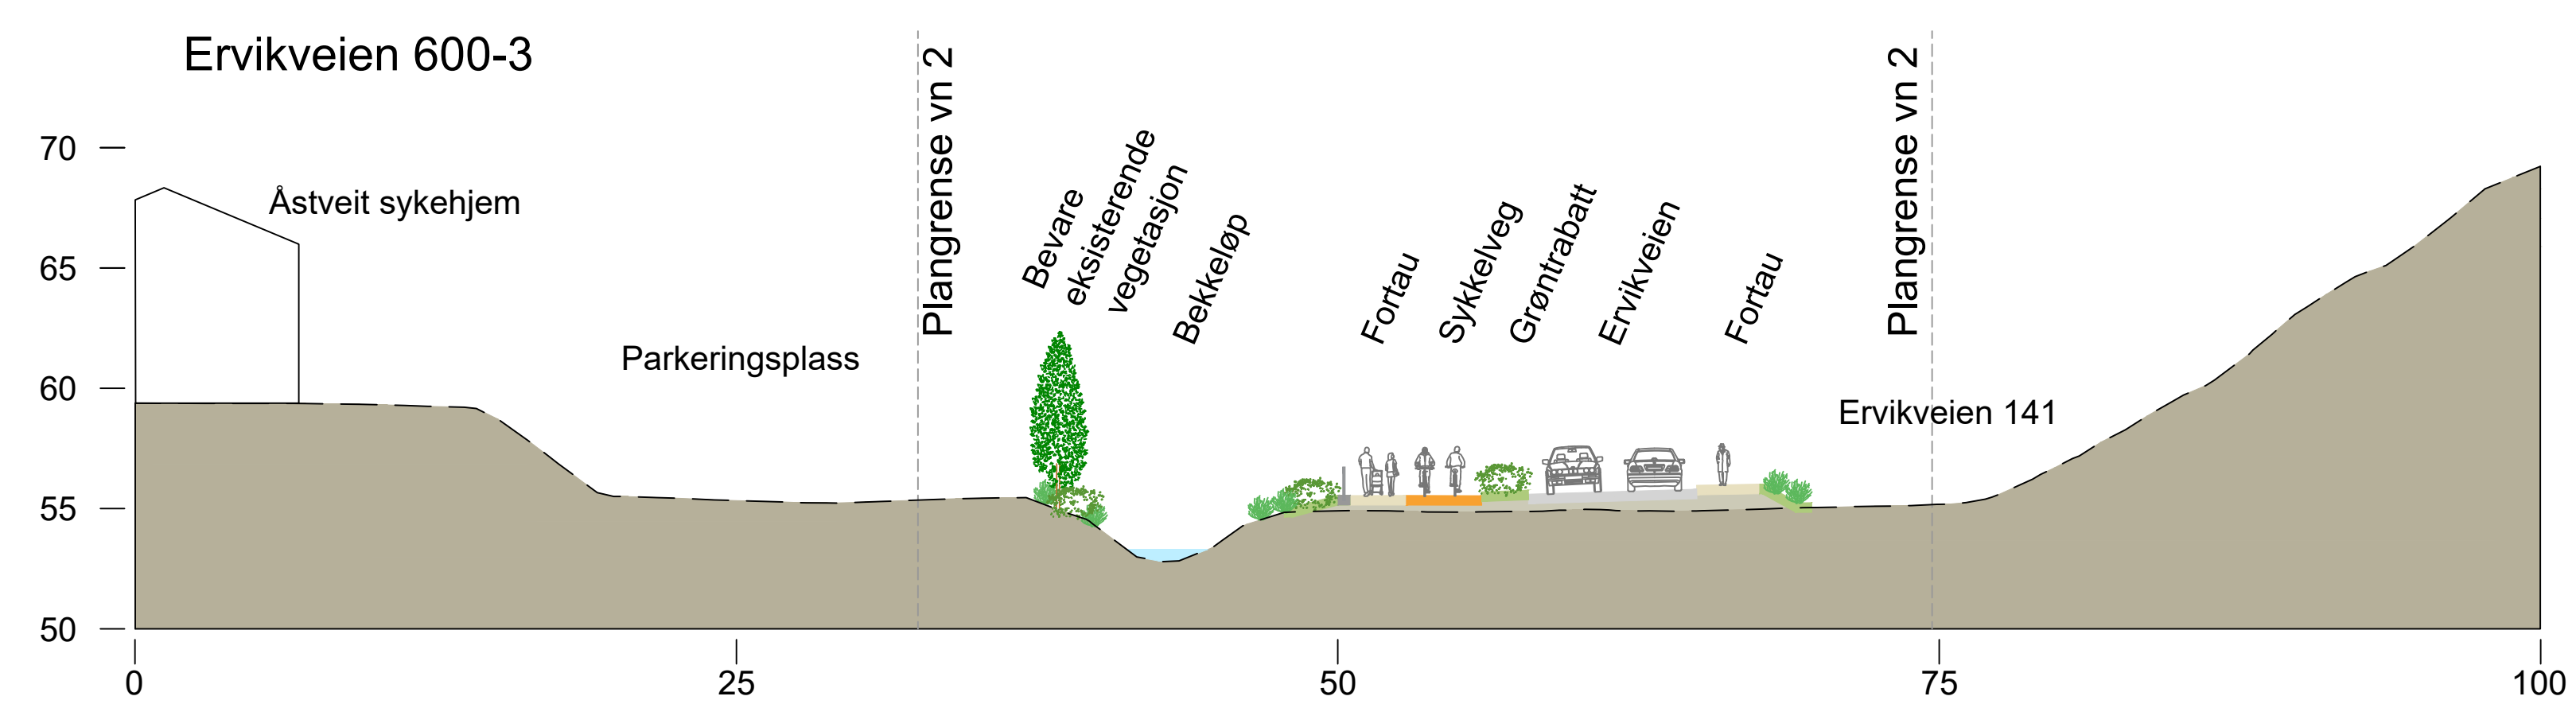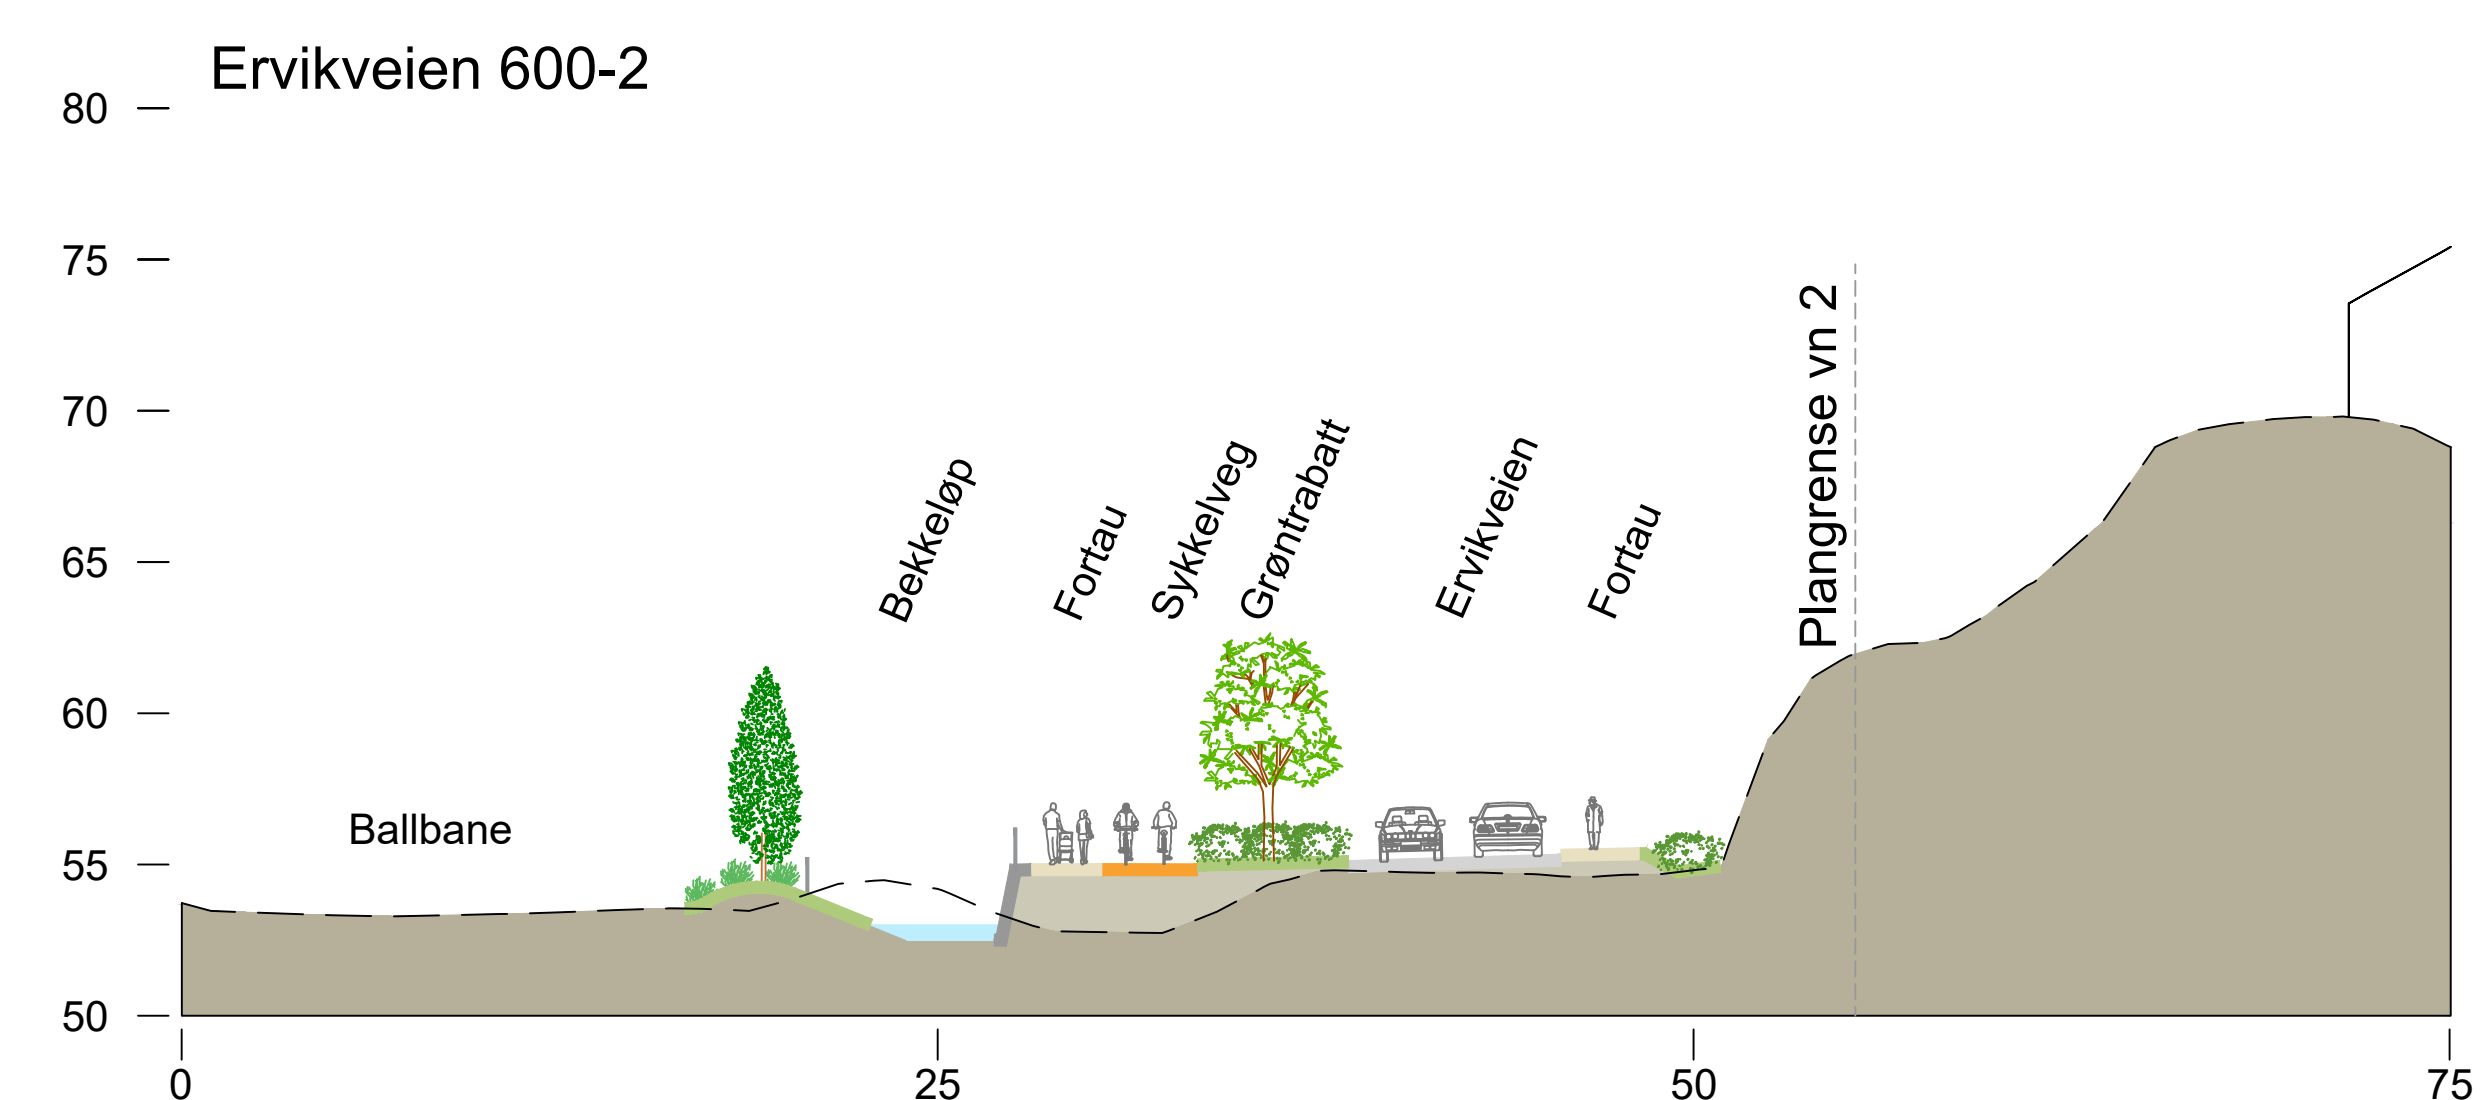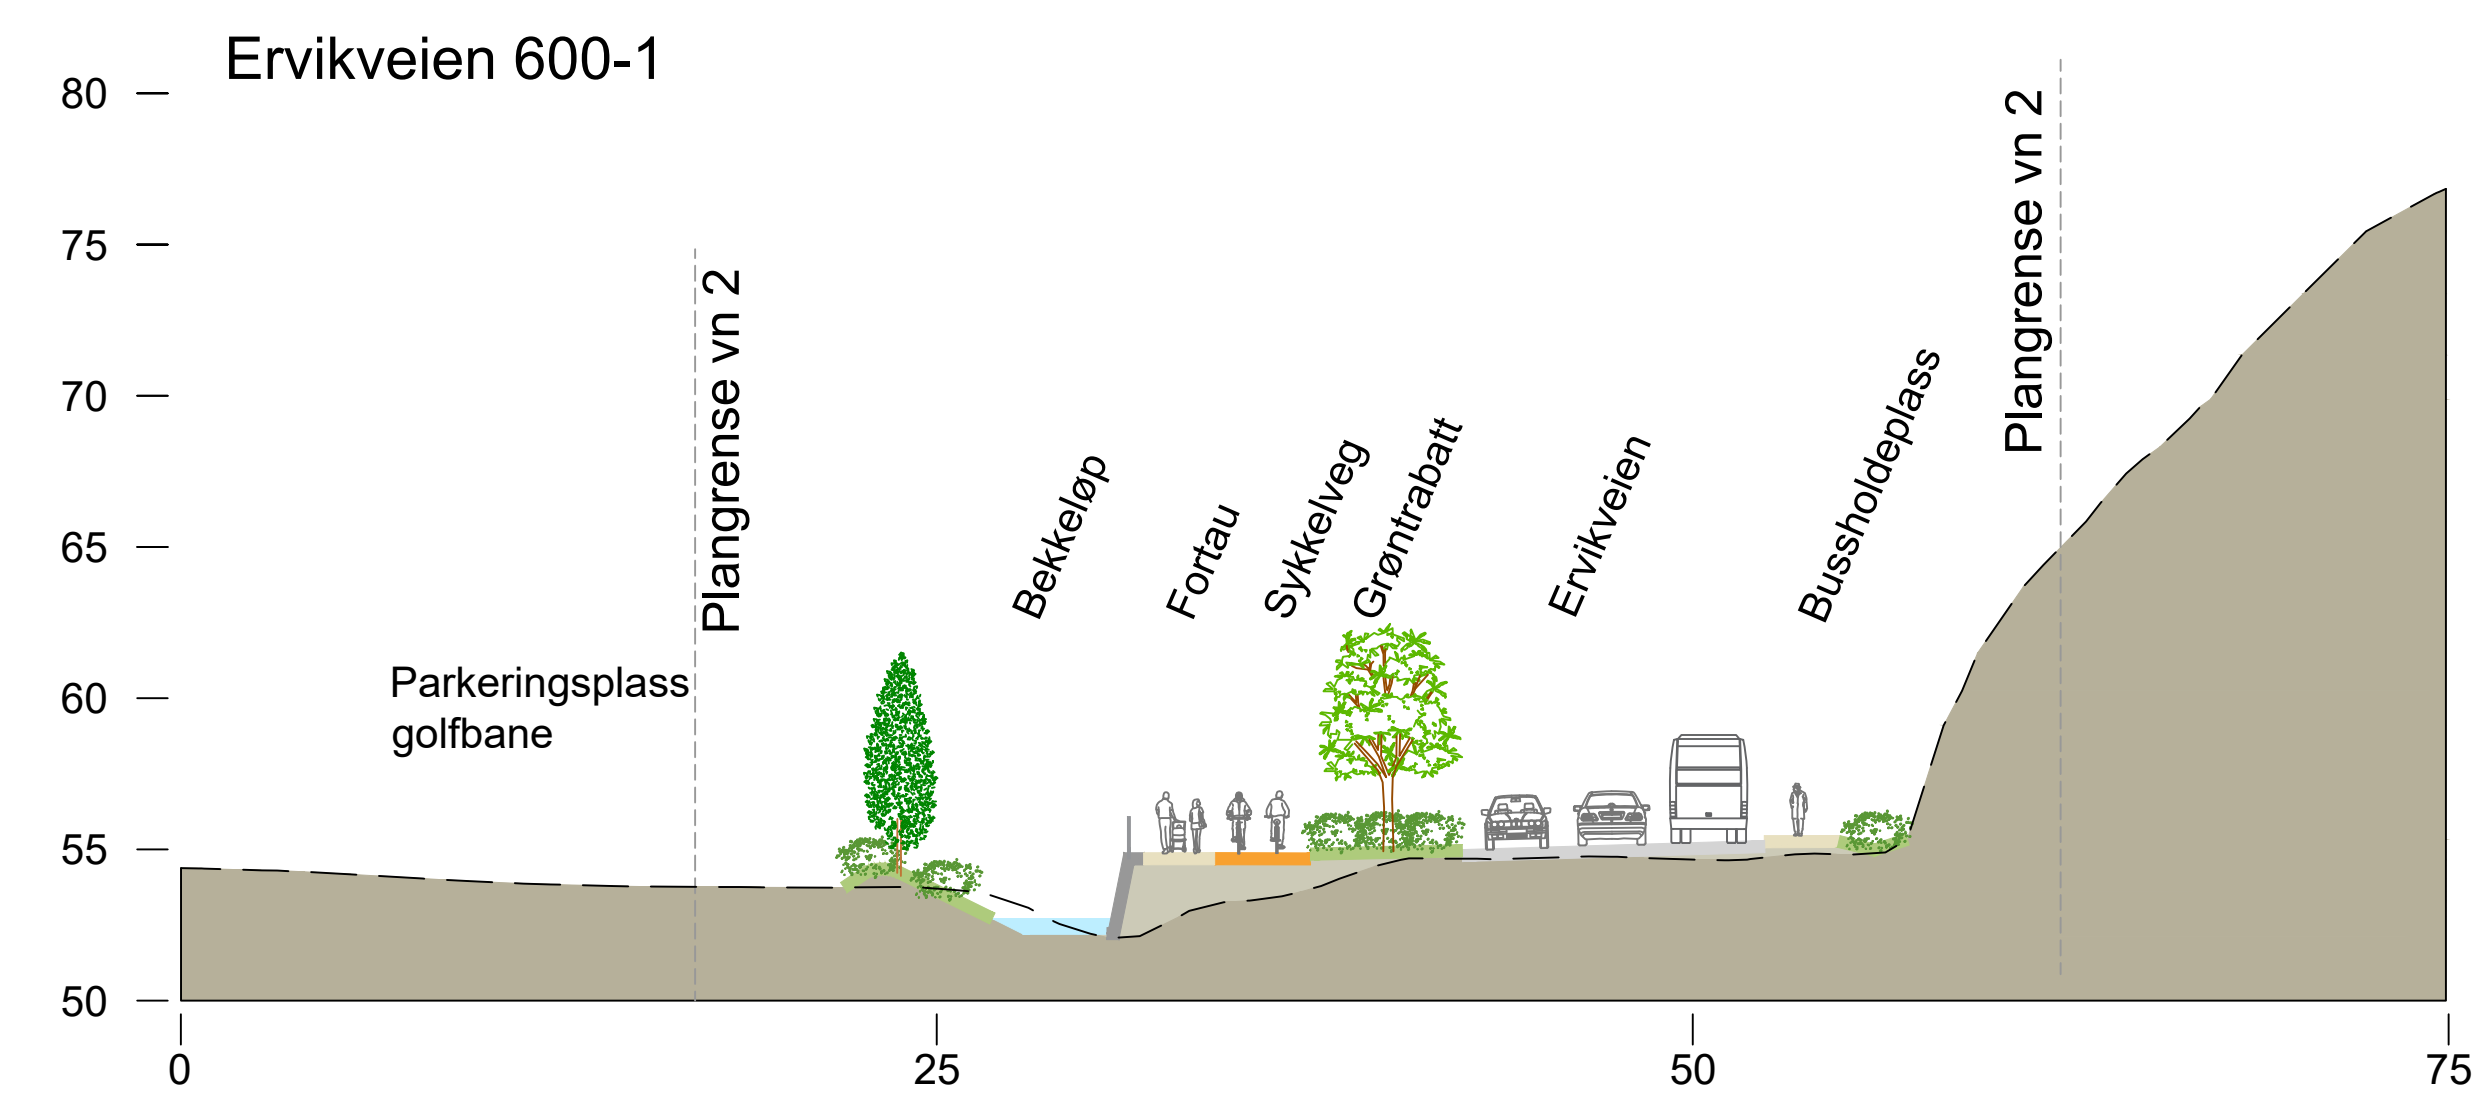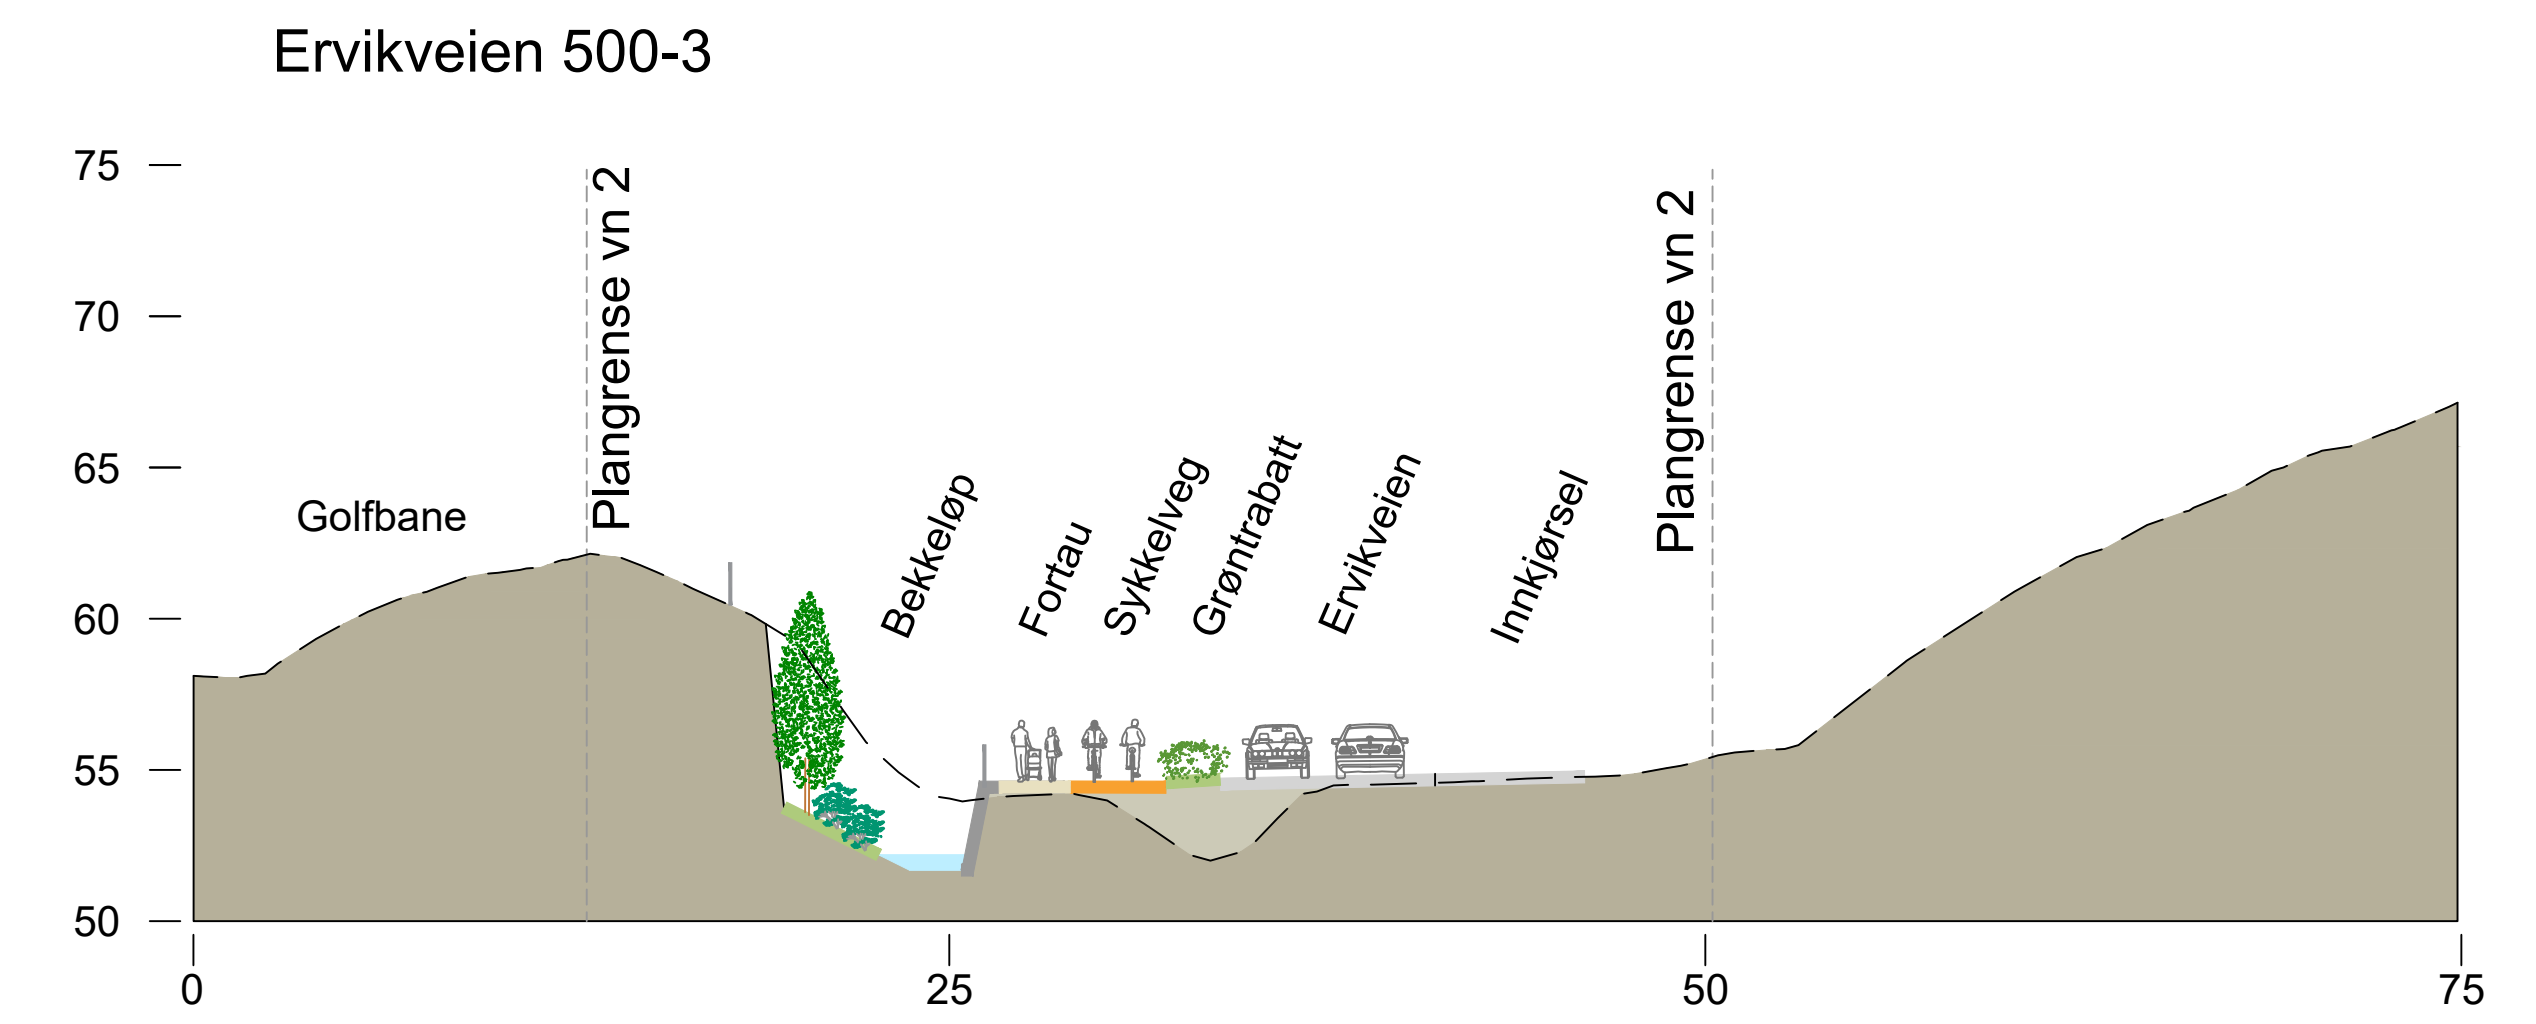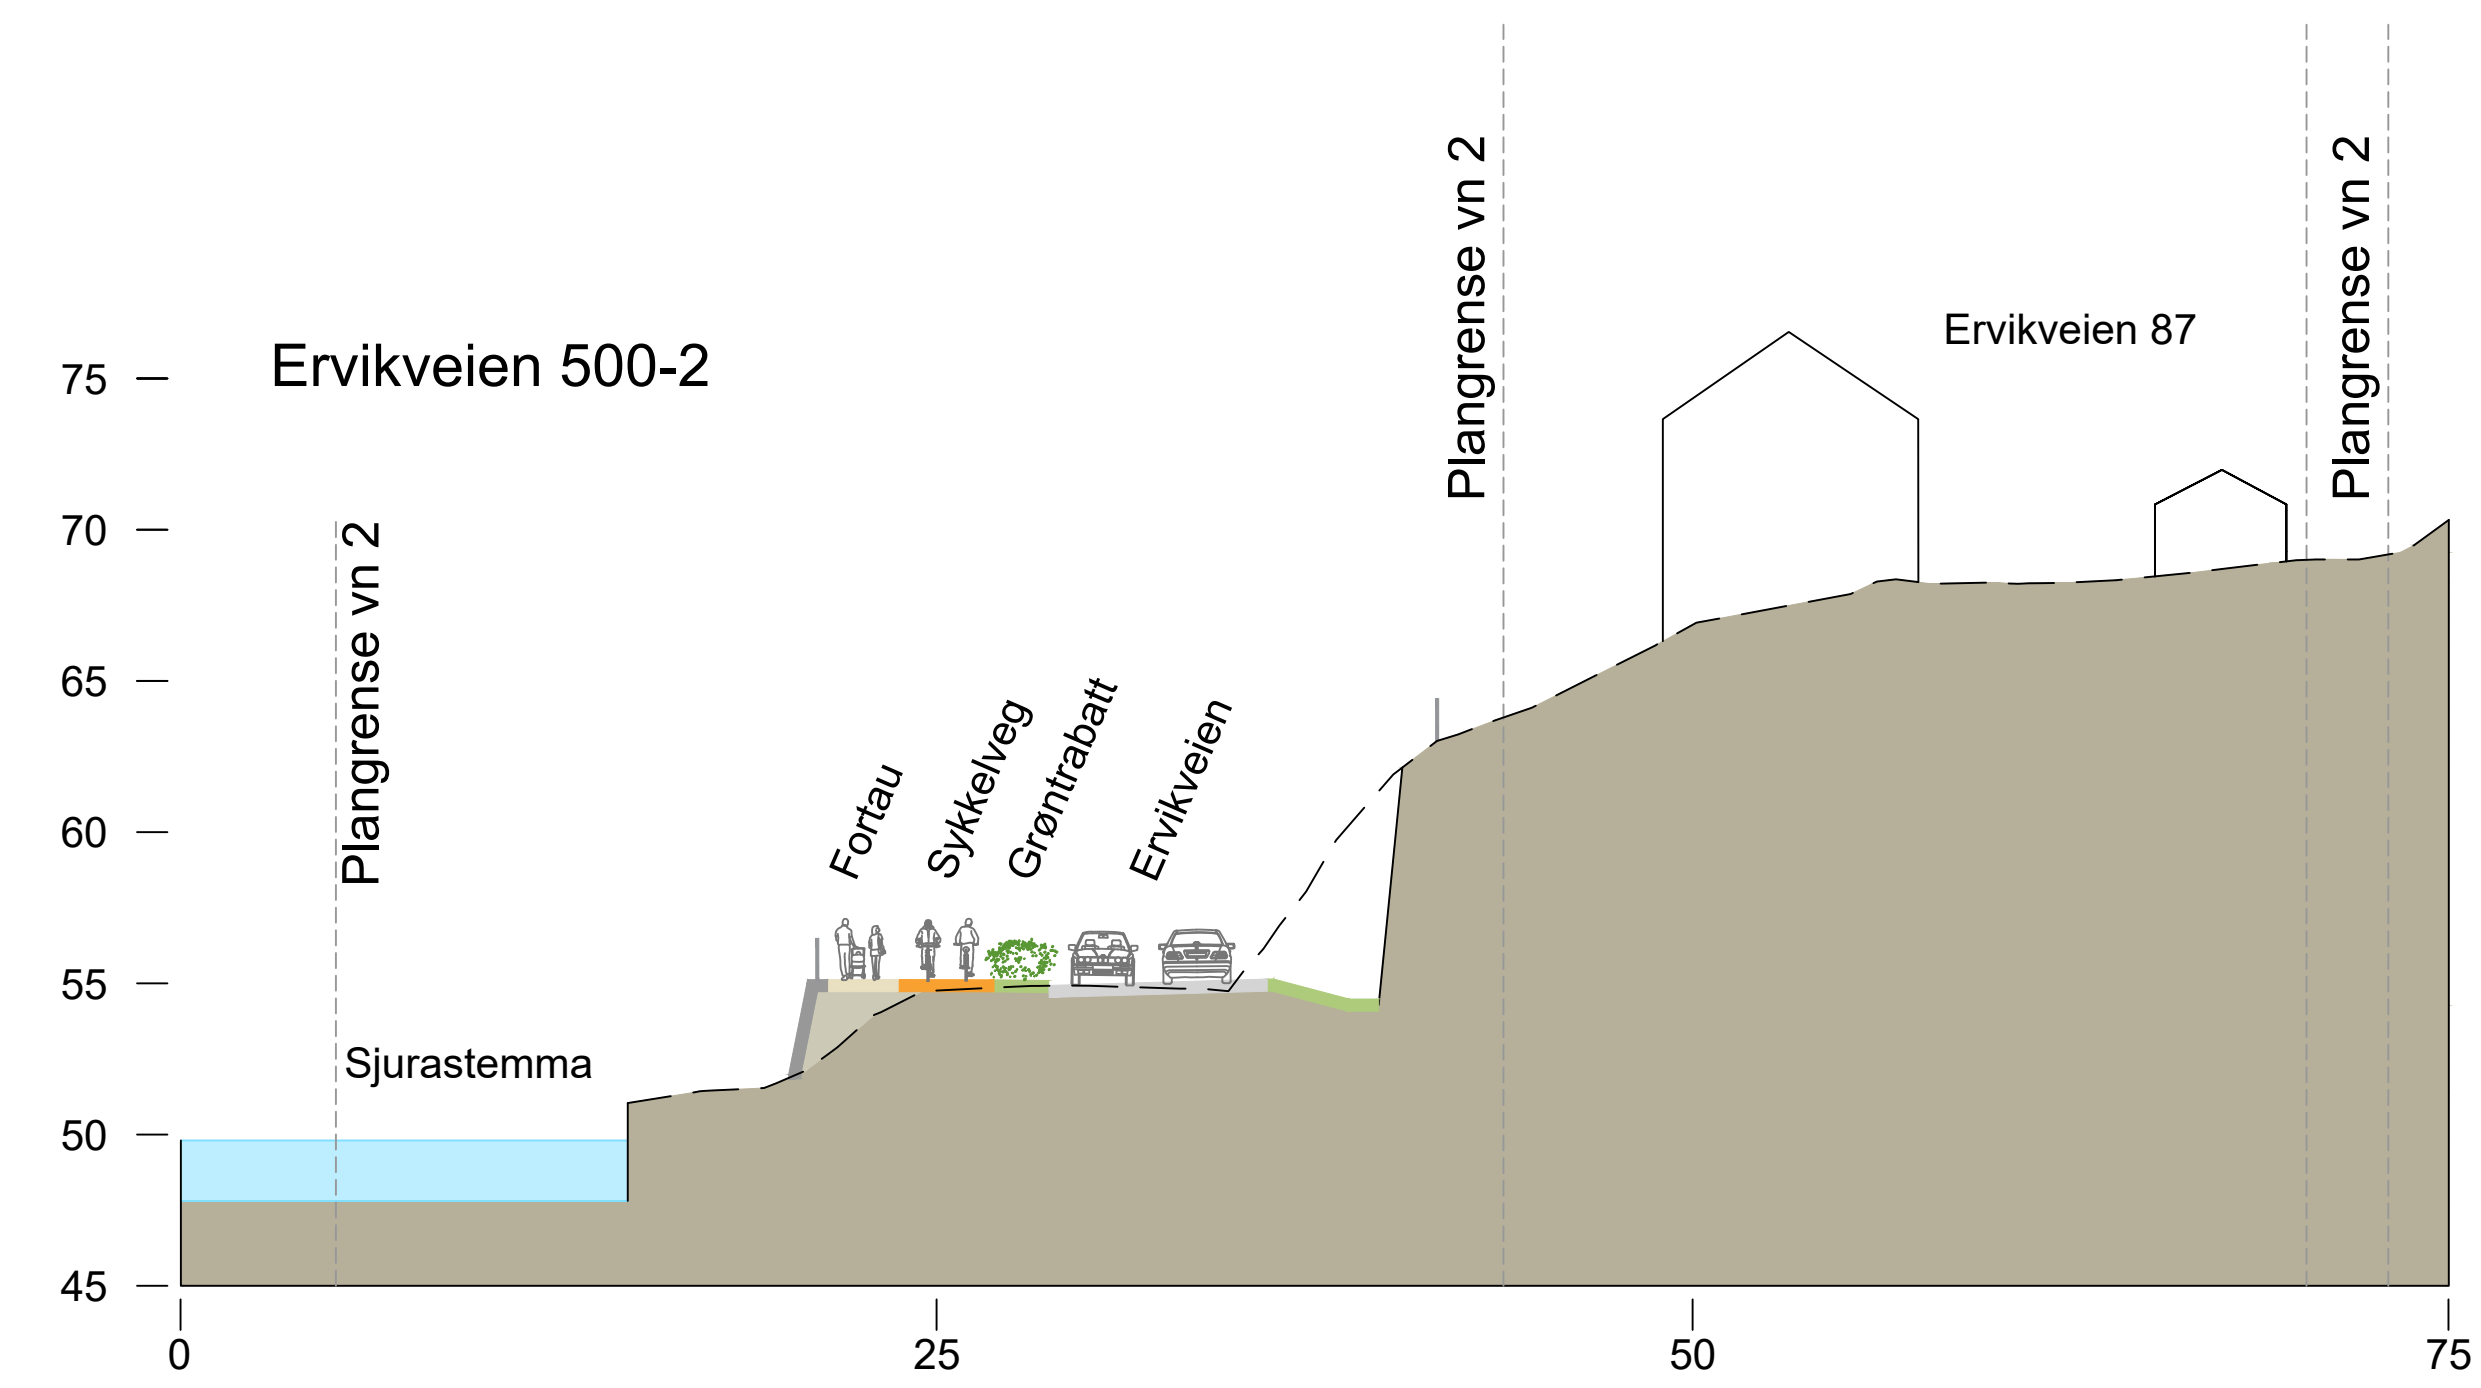






BT5 Bybanen til Asane
 DS3, Eidsvågstunnelen - Tertneskrysset
 Illustrasjonssnitt 12



Revisjon	Revisjon gjelder	Utarb	Kontr	Godkjent	Rev. dato
01	Reguleringsplanforslag	LCFS	NI/Dyb	IOV	2022-09-15
02	Til 2. gangs behandling	LCFS	JS	IOV	2023-03-17

Leverandør	Norconsult	Plan id	65820000	Rev.	02
Målestokk	1:250	Tegningsnummer/dokumentkode	BT5-IP65820000-312		

--- Eksisterende terreng

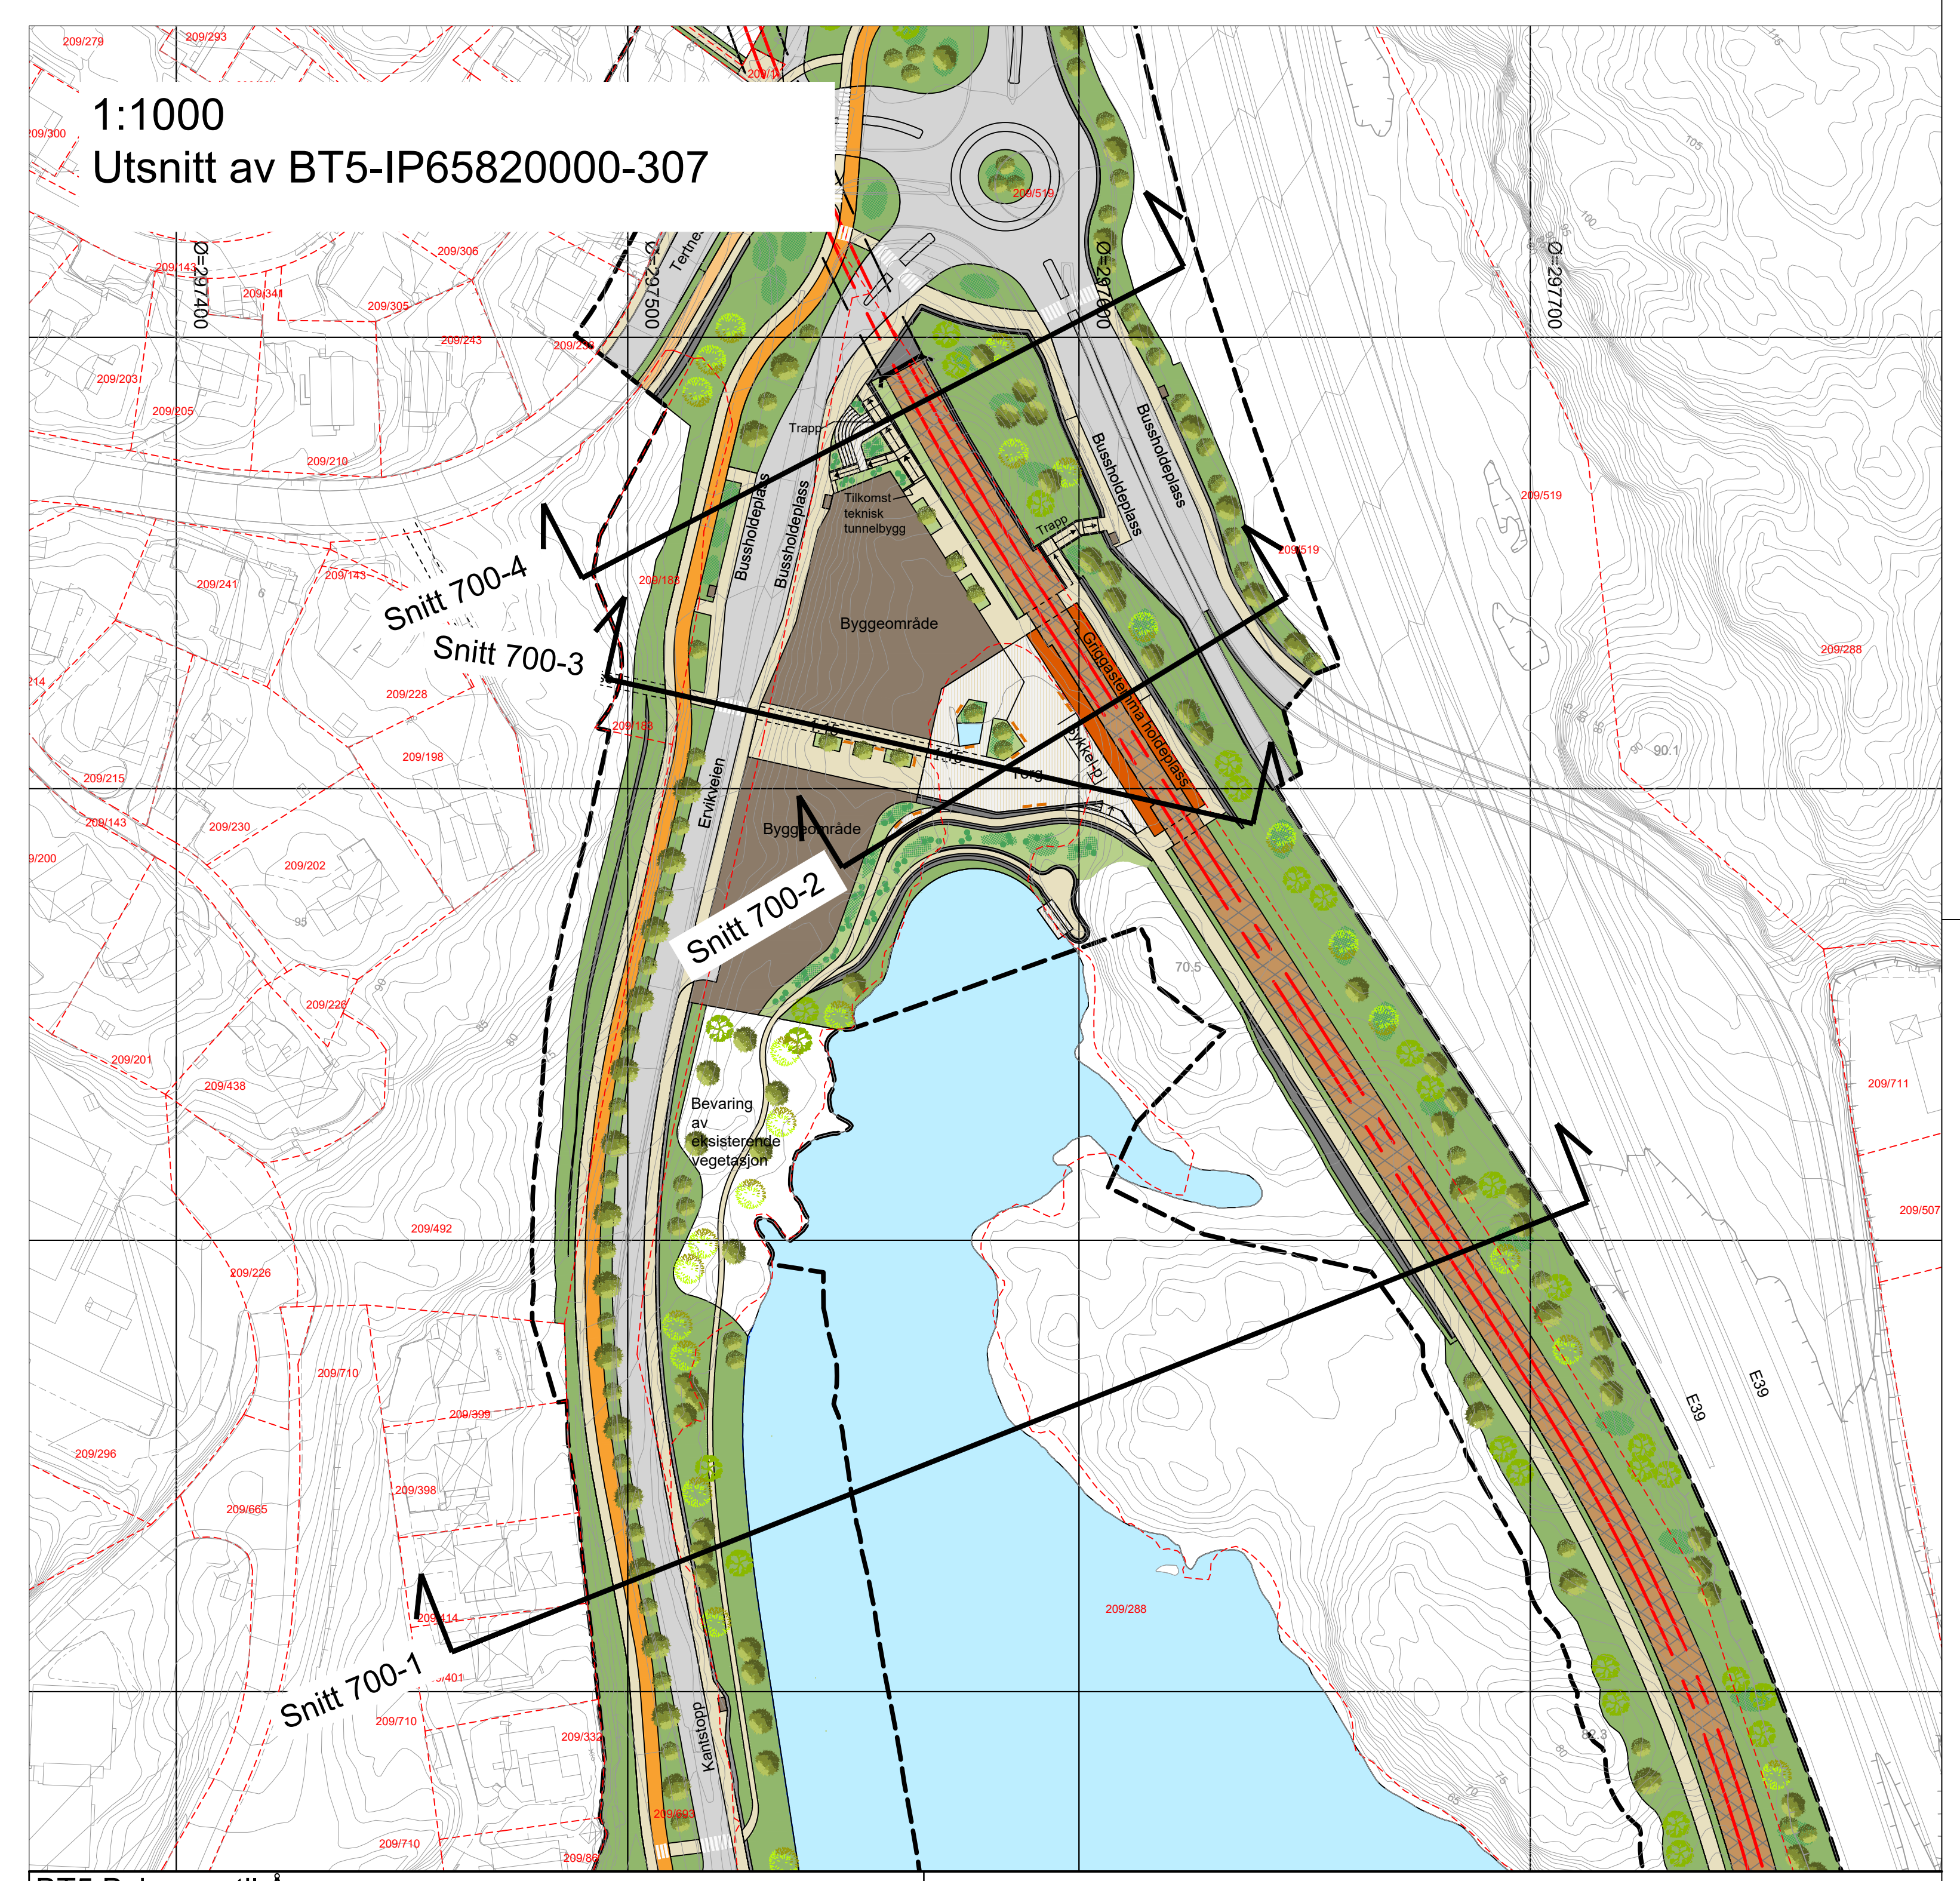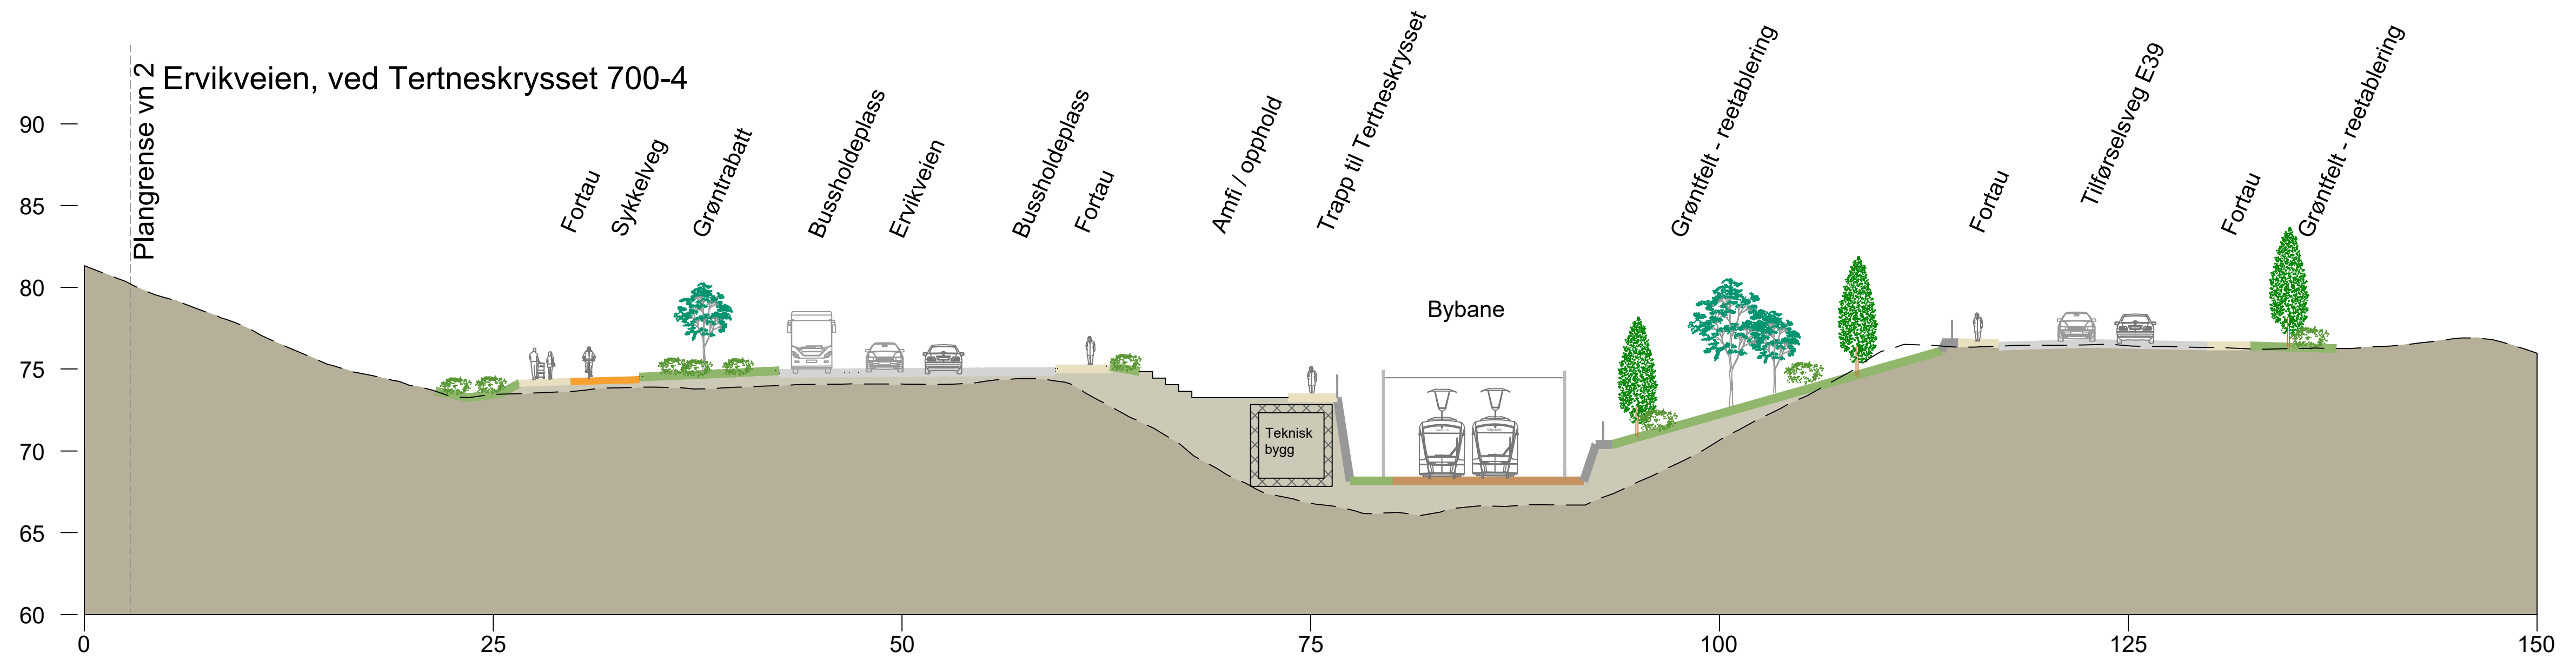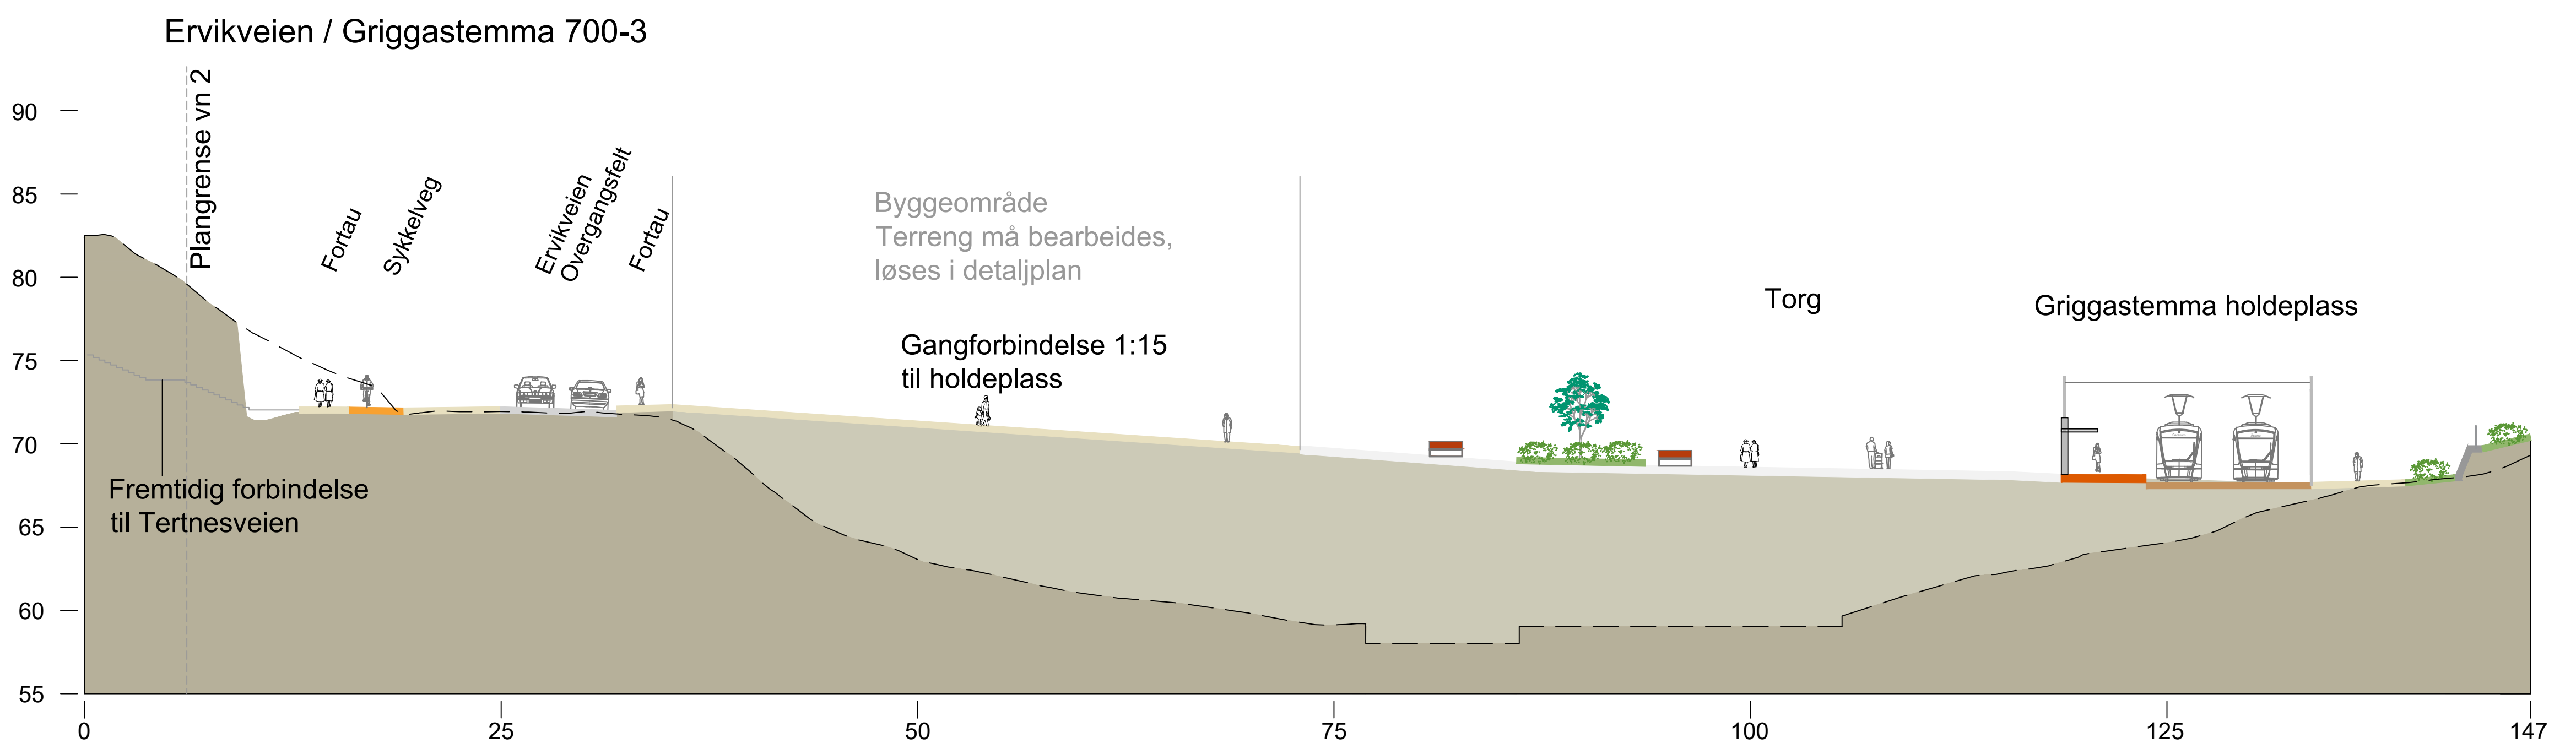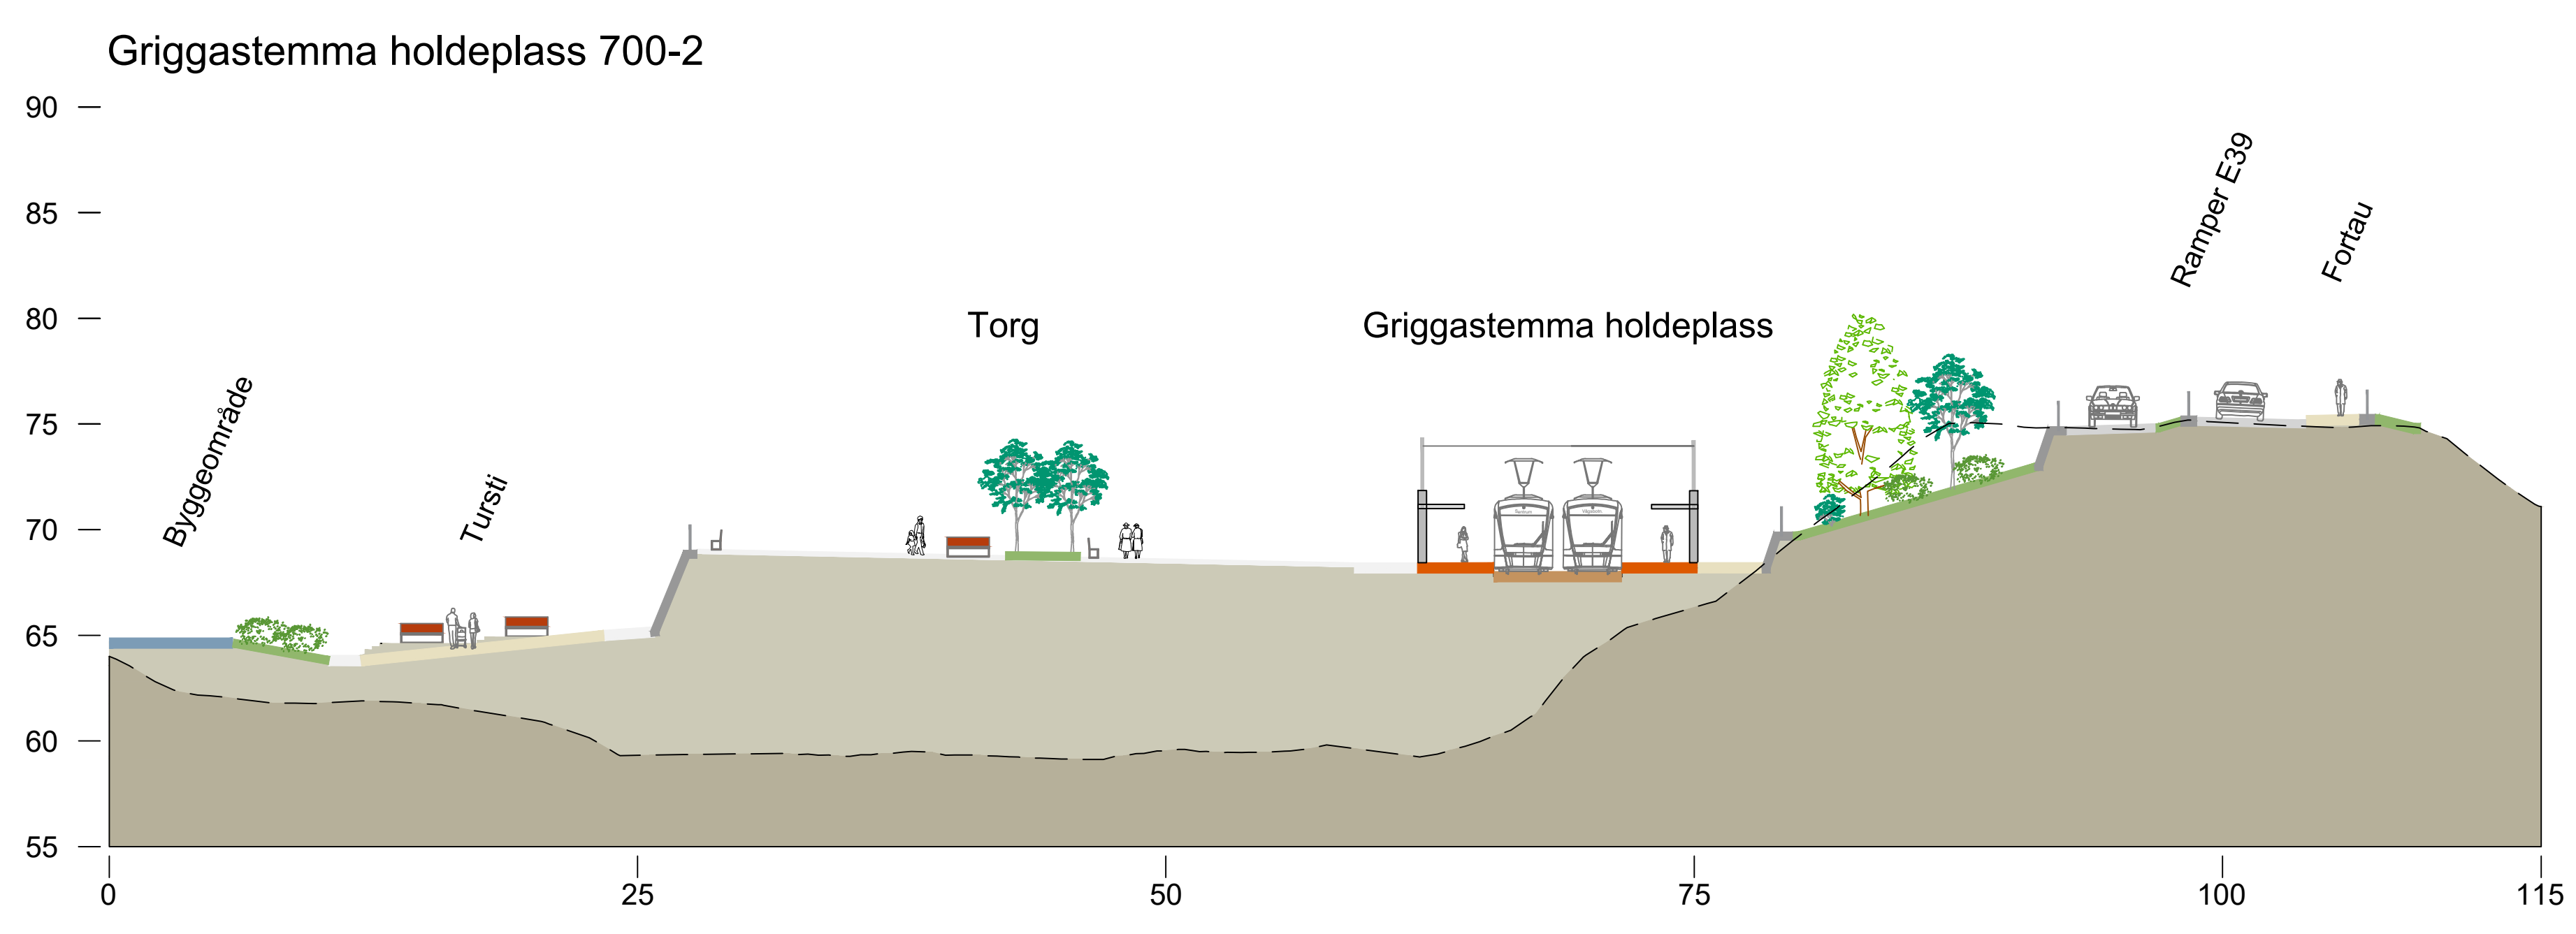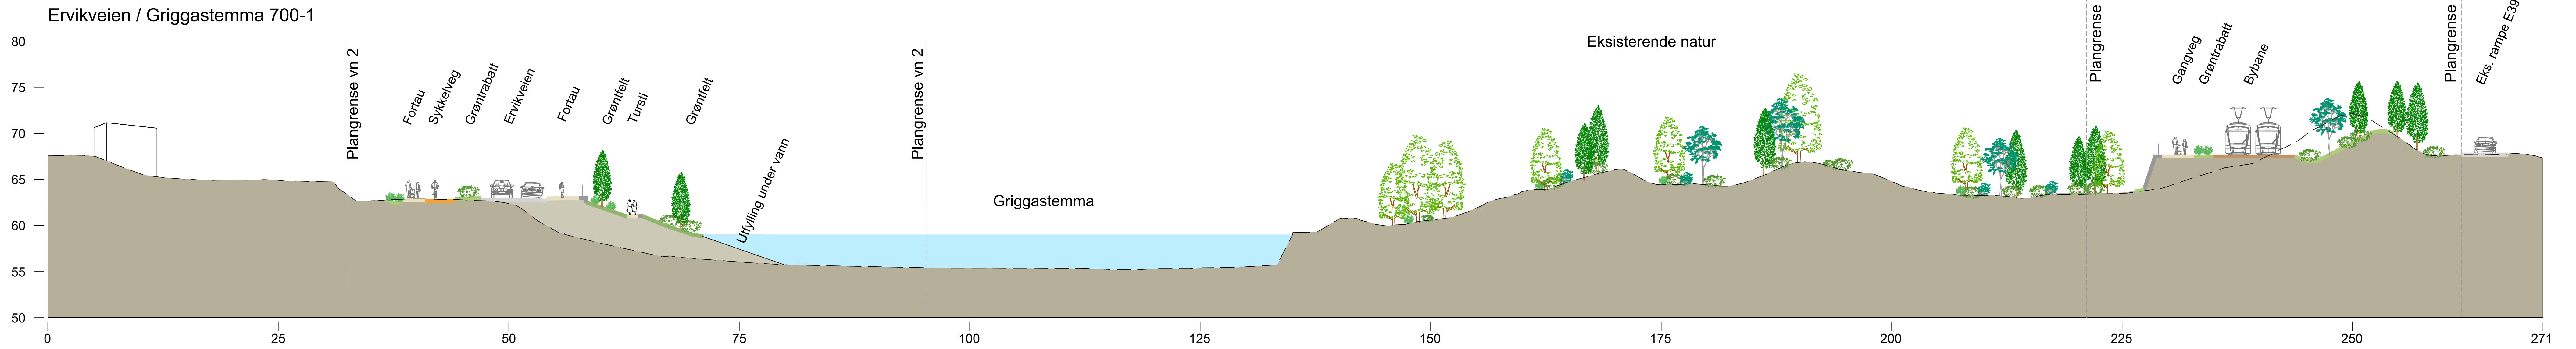

BT5 Bybanen til Åsane
DS3, Eidsvågstunnelen - Tertneskrysset
Illustrasjonssnitt 13

Revisjon	Revisjon gjelder	Utarb	Kontr	Godkjent	Rev. dato
01	Reguleringsplanforslag	LCFS	NIDyb	IOV	2022-09-15
02	Til 2. gangs behandling	LCFS	JS	IOV	2023-03-17

Leverandør **Norconsult**

Målestokk **1:250**

Tegningsnummer/dokumentkode **BT5-IP65820000-313**

Plan id **65820000**

Rev. **02**

BERGEN KOMMUNE

Miljøtettet