
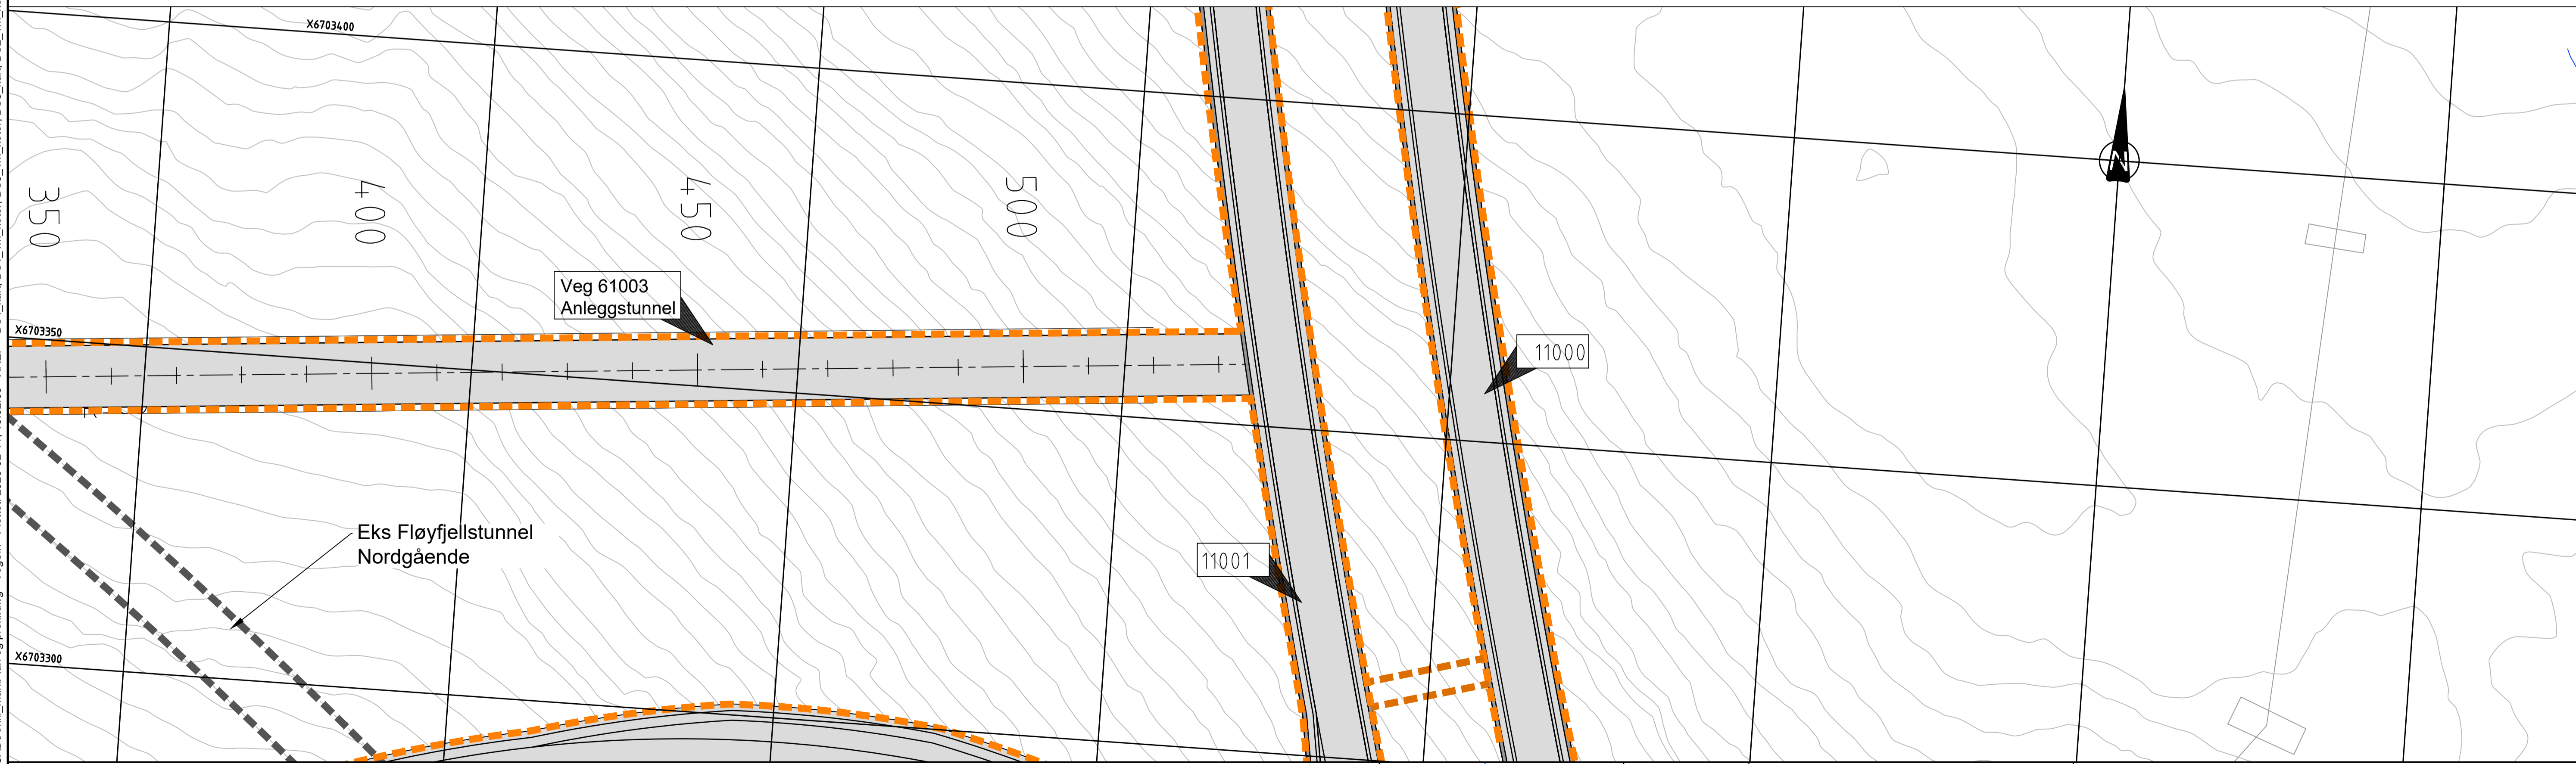


V:\S18\7615\7615\9181\BIM\Comfig\ACAD\dwg\kll_mall\Plan og profil.dwg - VegSin - Plottet: 2020-02-11, 15:02:08 - XREF = DS4_kart_DS4_fm_koter_DS3_fm_koter_DS2_fm_koter_DS2_kart_DS3_kart_DS3_fm_koter_DS3_fm_koter_DS2_fm_koter_DS2_kart_DS1_fm_koter_DS1_fm_koter

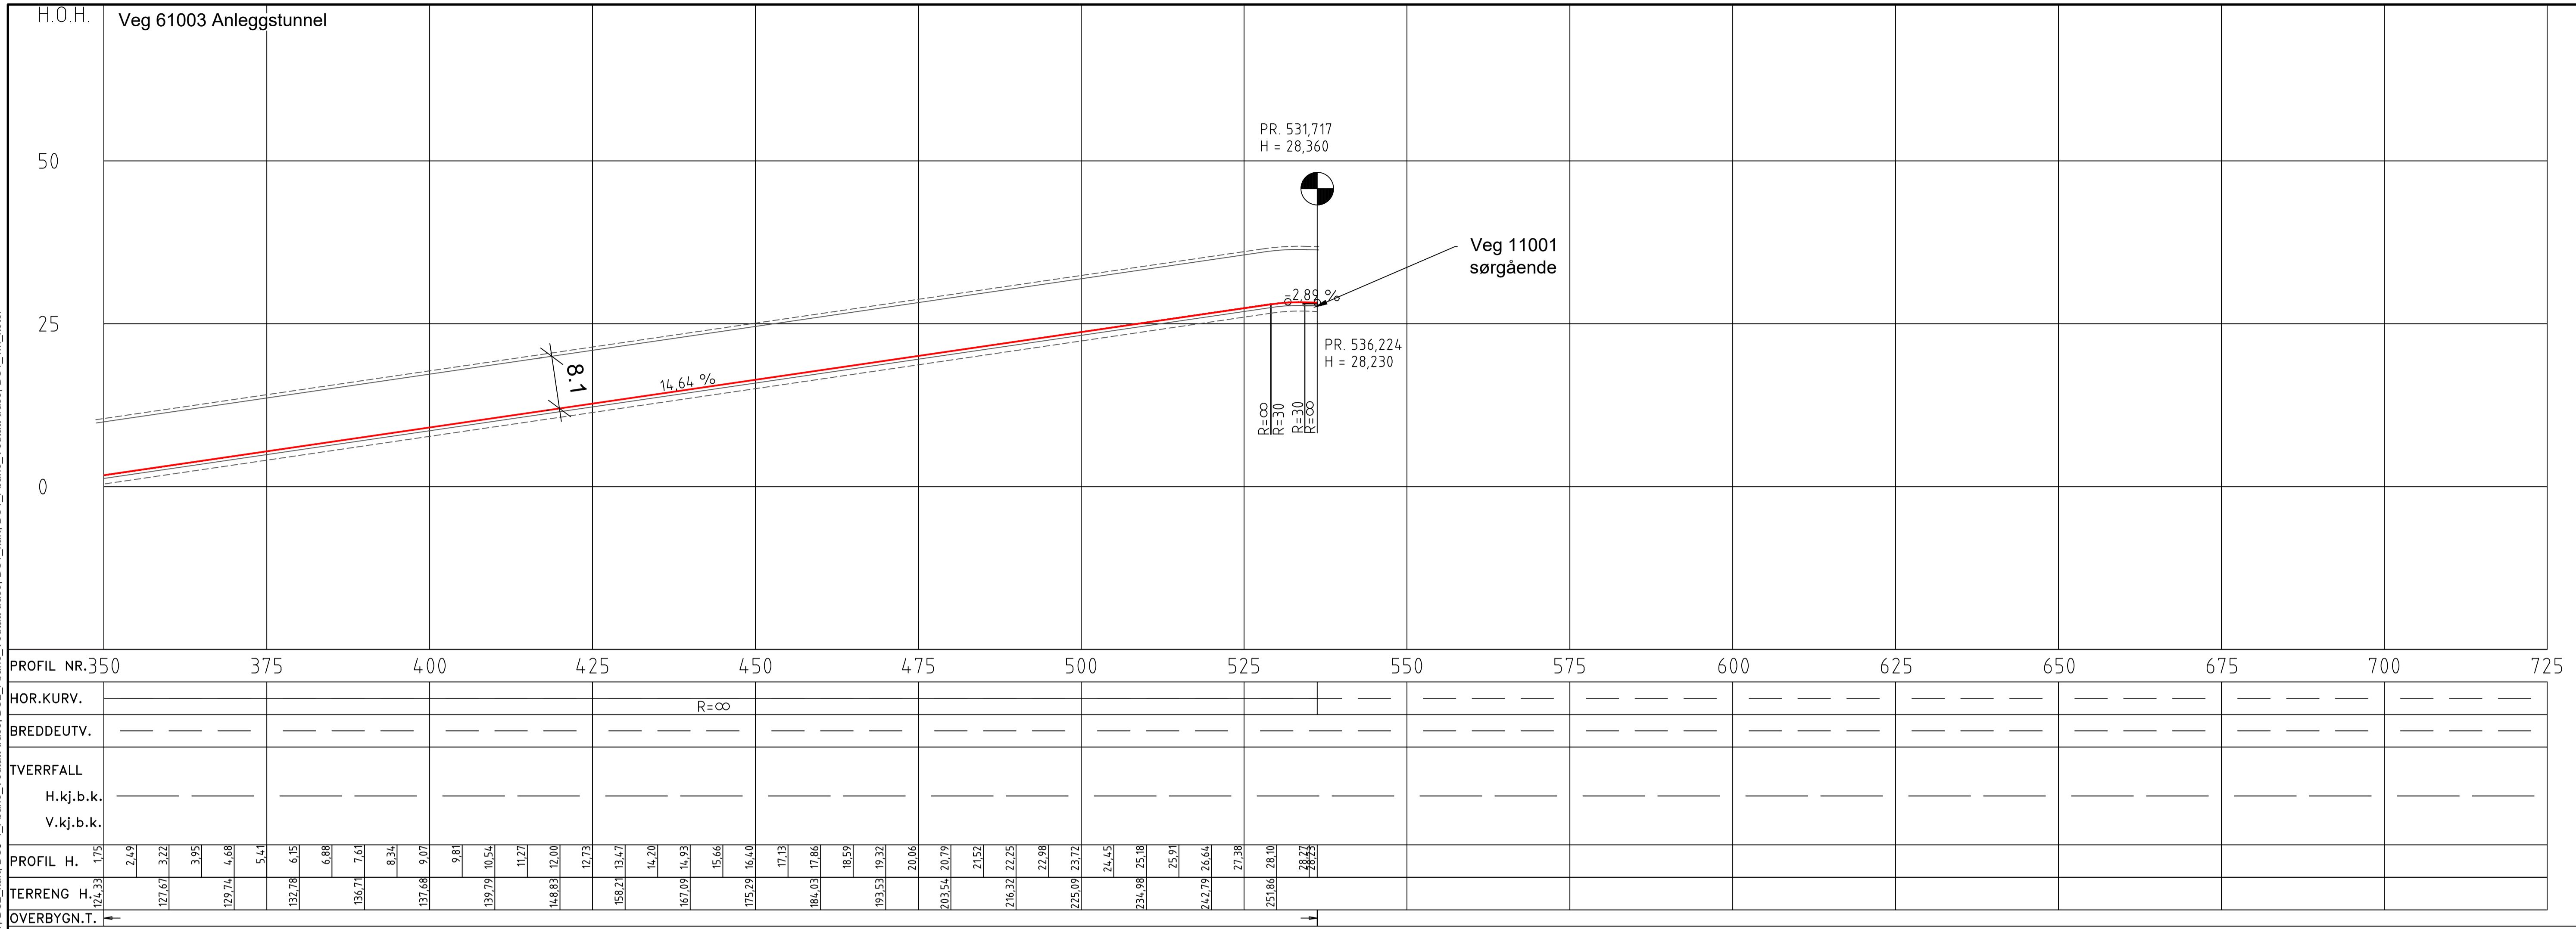

Tegnforklaring		Bybane		Tunnel	
	Kjøreveg		Bybane		Tunnel
	Gangveg/ gang- og sykkelveg		Mur		Ny tunnel rømning T4
	Annet vegareal/ grøntareal		Rekkverk		
	Sykkelveg/ sykkelfelt		Eksisterende tunnel		

Lokaliseringsskisse

BT5 Bybanen til Asane
DSFF, Veg 61003 Anleggstunnel
Plan- og Profiltegning

Revisjon	Revisjon gjelder	Utarb	Kontr	Godkjent	Rev. dato
01	Teknisk forprosjekt	IHH	GAS	AK	2021.10.29

BERGEN KOMMUNE

Miljøloftet

Norconsult

Målestokk: 1:1000

Tegningsnummer/dokumentkode: BT5-D-FF0002

Plan id: 70670000

Rev. 01