




BT5 Bybane Sentrum- Sandviken					
Illustrasjonsplan til plankartet					
Delstrekning Kaigaten-Sandviken, Dagsone sentrum					
Illustrasjonsplan 1					
Revisjon	Revisjon gjelder	Utarb.	Kontr.	Godkjen-	Dato
01	Teknisk forprosjekt	KM	INGSKA	IOV	

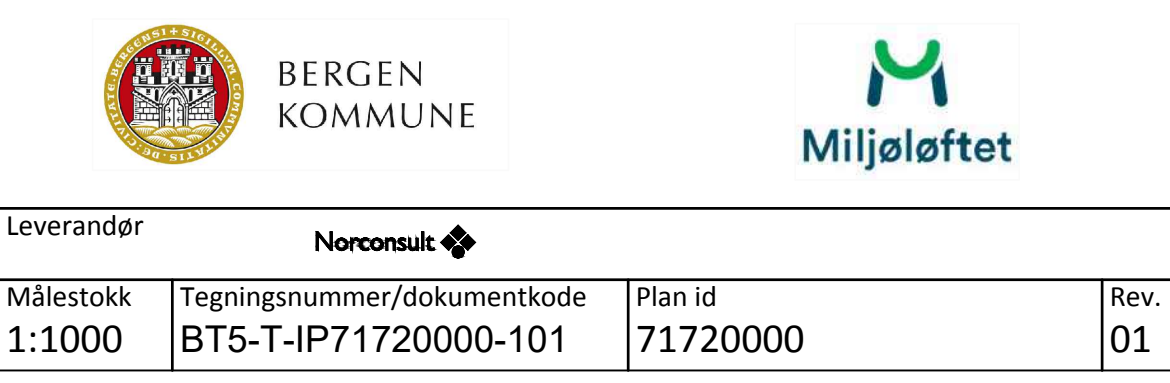




	Planens avgrensning
	Tunneldrøpning
	Elendomsgrænse
	Fredet byggrunn
	Avkjørsel
	Midlertidig riggområde



Miljøløftet

Målestokk	Tegningsnummer/dokumentkode	Plan id	Rev.
1:1000	BT5-T-IP71720000-102	71720000	01

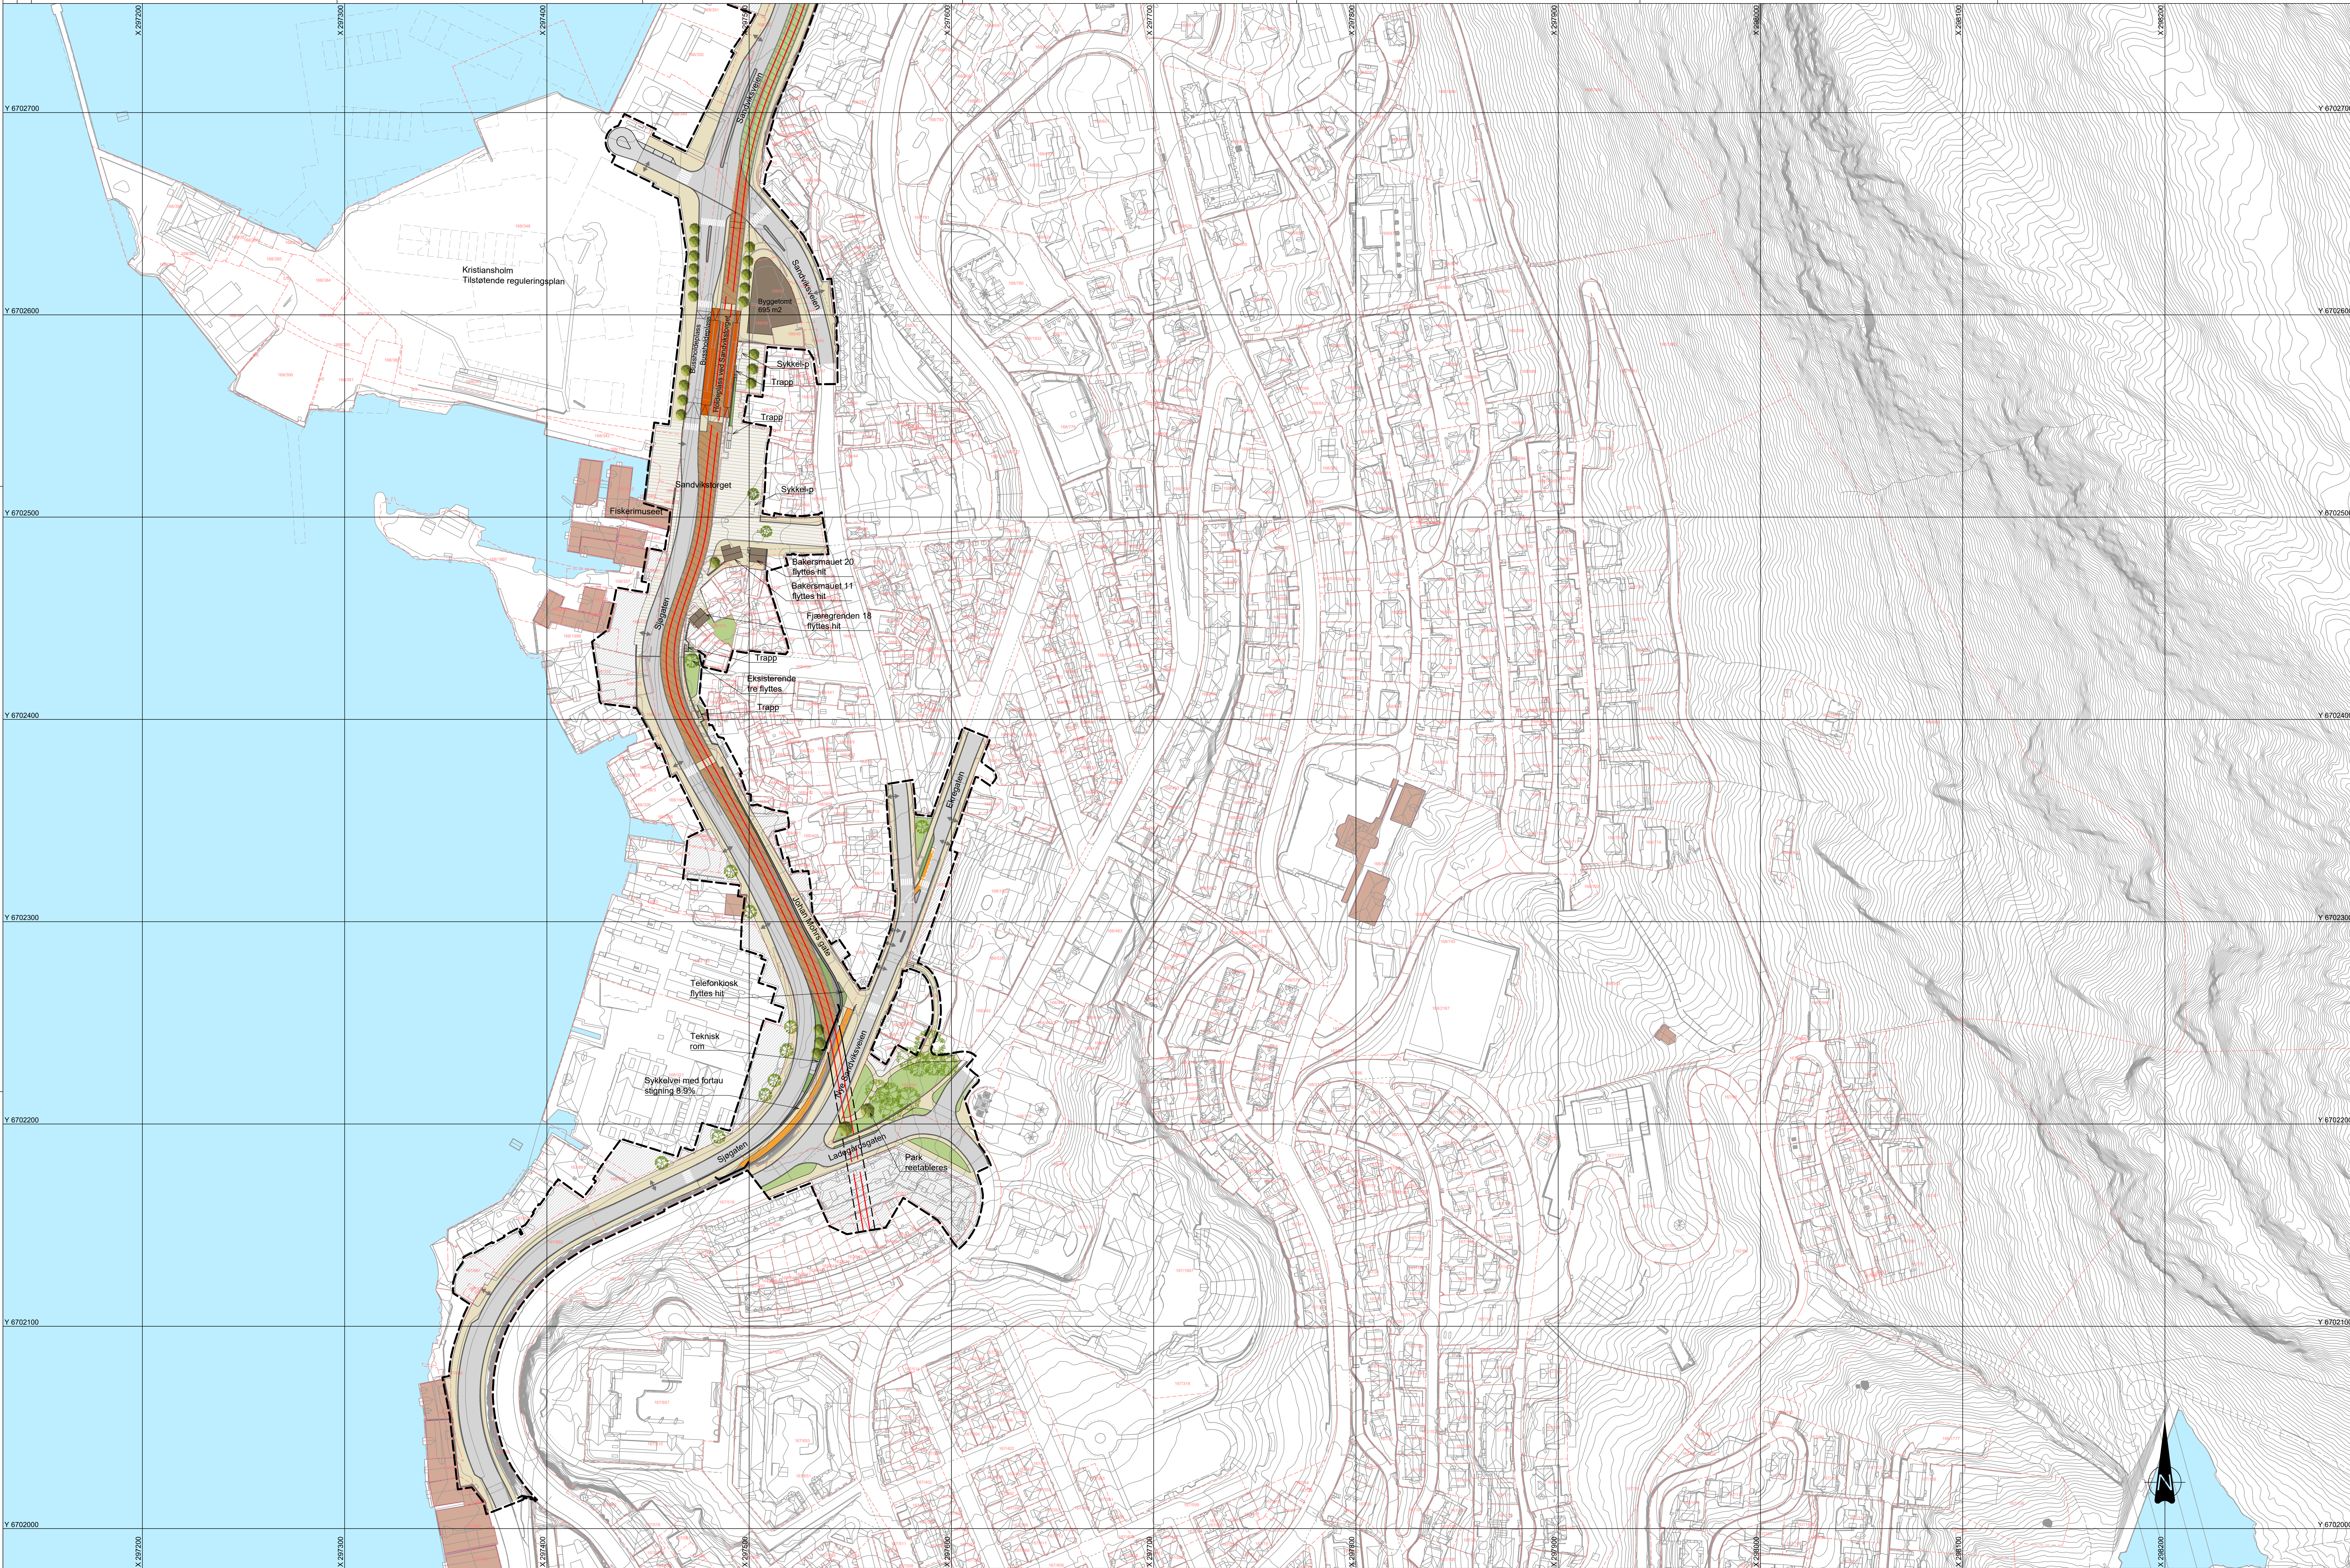

Tegnforklaring

Bybaneplassform

Fortau / gangareal

Sykkelveg

Kjøreveg

Overkjørbart areal

Fredete bygg

Torg / plassdannelse

Park / grantområde

Plantefelt

Mur / konstruksjon / skjæring

Møblering

Eksisterende bygg

Nye bygg / flyttede bygg

Banespor

Gress i banespor

Tilrettelagt gangkryssing

Banetrase i tunnel

Senterlinje spor

Eksisterende trær

Nye trær / vegetasjon

Planens avgrensning

Tunnelmunning

Eiendomsgrense

Vann

Avkjørsel

Midlertidig riggområde

BT5 Bybane Sentrum- Sandviken

Illustrasjonsplan til plankartet.

Delstrekning Kaigaten-Sandviken. Dagsone Sandviken

Illustrasjonsplan 3

Revisjon	Revisjon gjelder	Utdarb	Kontroll	Godkjent	Rev. dato	Leverandør
01	Planfotering	IngSka	KM	ROV	2026-06-25	

Målestokk

Tegningsnummer/dokumentkode

Plan id

Rev

1:1000

BT5-T-IP71720000-103

71720000

01

BERGEN KOMMUNE

Miljøloftet

Norconsult



Planutsnitt under bro
mål 1:1000

Tegnforklaring				Planens avgrensning			
	Bybaneplattform		Park / grønntområde		Tunnelmunning		Vann
	Fortau / gangareal		Plantefelt		Eiendomsgrense		Avkjørsel
	Sykkelveg		Mur / konstruksjon (akjering)		Tilrettelagt gangkryssing		Midlertidig riggområde
	Kjøreveg		Mablering		Banetrassé i tunnel		
	Overkjørbart areal		Eksisterende bygg		Senterlinje spor		
	Fredete bygg		Nye bygg / flyttede bygg		Eksisterende trær		
			Nye trær / vegetasjon		Nye trær / vegetasjon		

BT5 Bybane Sentrum- Sandviken

Illustrasjonsplan til plankartet

Delstreking Kaigaten-Sandviken. Dagsone Sandviken

Illustrasjonsplan 4

Revisjon	Revisjon gjelder	Utlarb	Kontr	Godkjent	Rev. dato	Leverandør
01	Planfotring	IngSkj	KM	ROV	2026-09-25	

Målestokk

1:1000

Tegningsnummer/dokumentkode

BT5-T-IP71720000-104

Plan id

71720000

Rev

01

Bergen Kommune

Miljøloftet

Norconsult