


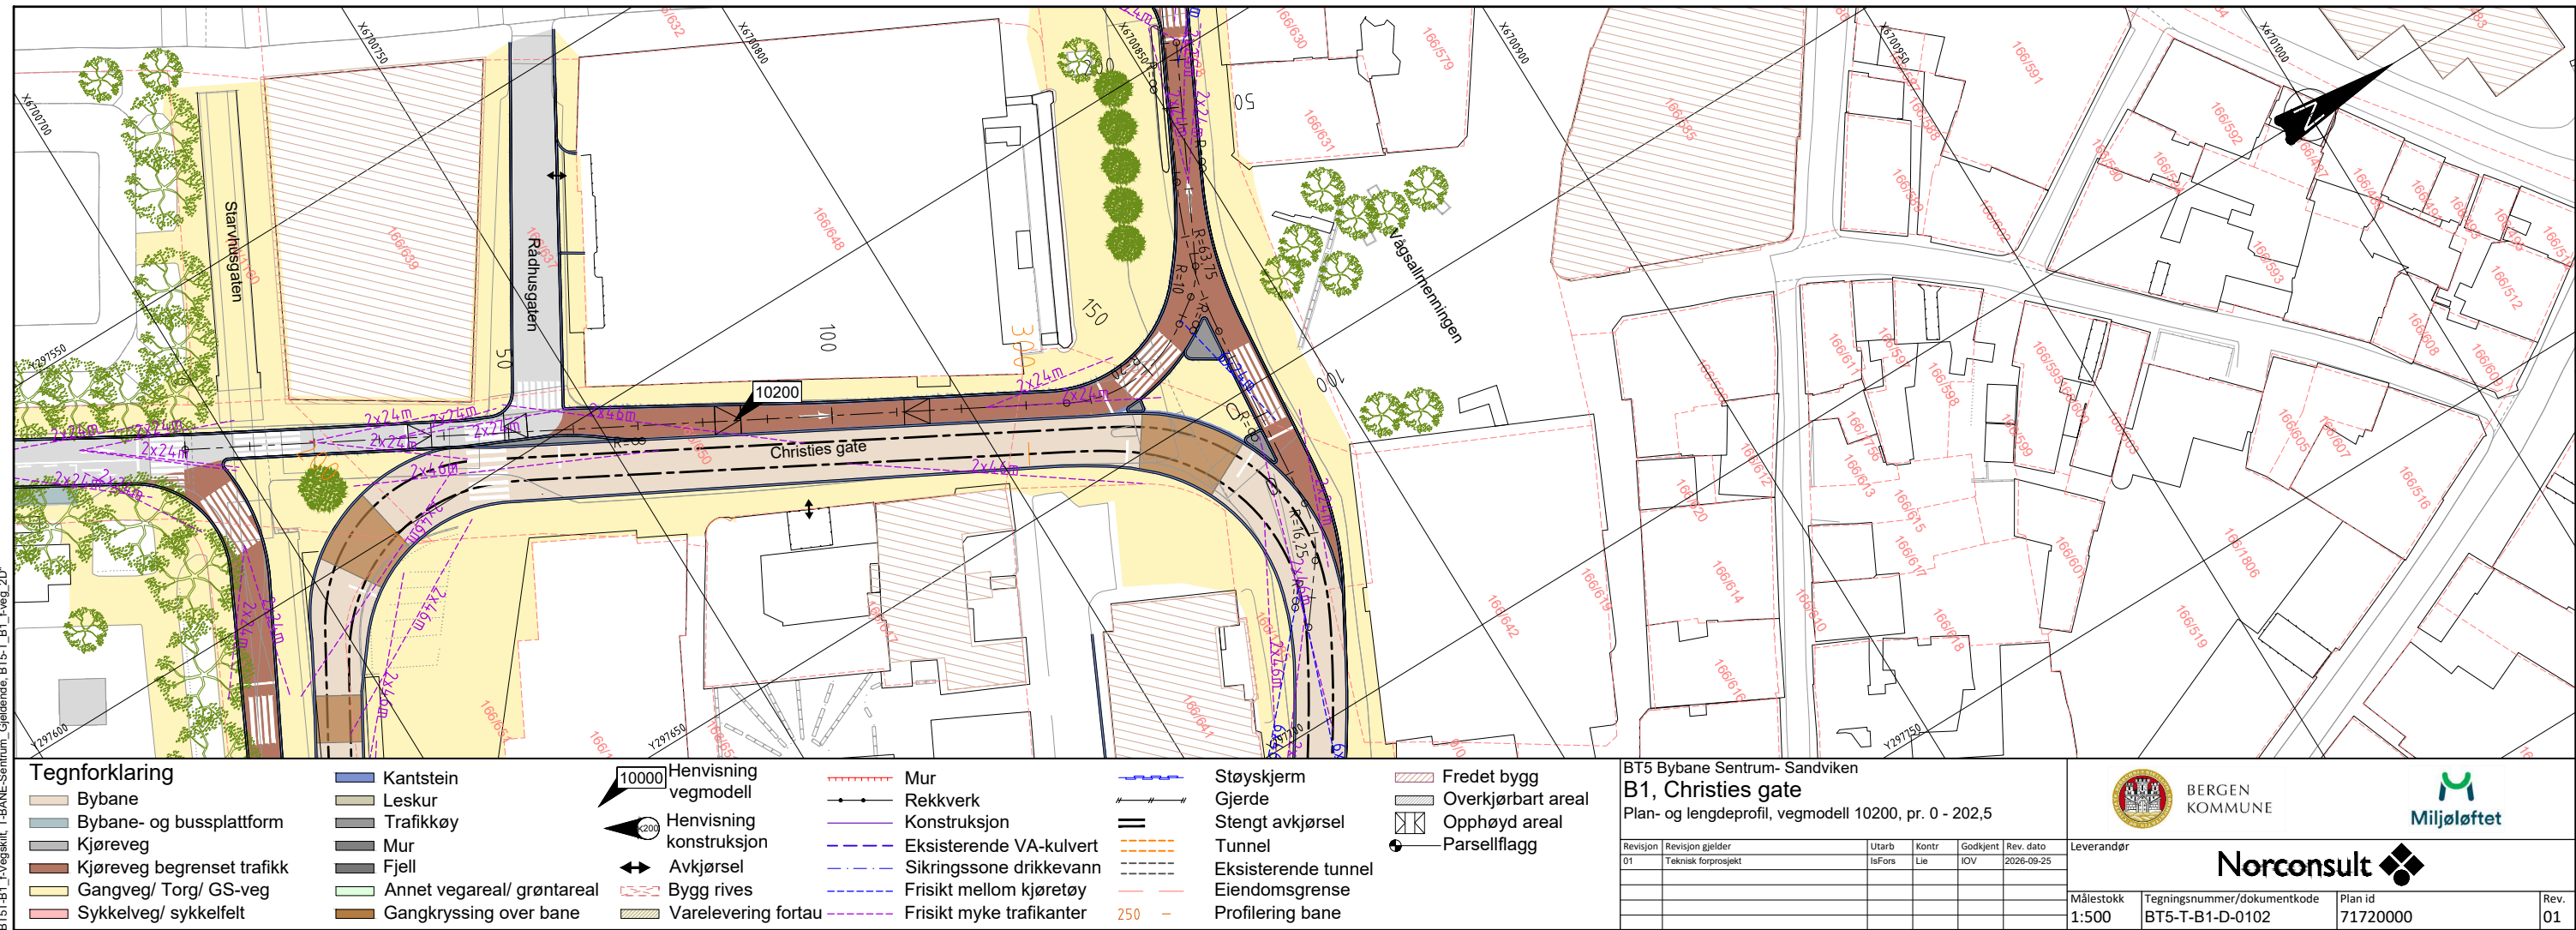



Tegnforklaring

- Bybane
- Bybane- og bussplattform
- Kjøreveg
- Kjøreveg begrenset trafikk
- Gangveg/ Torg/ GS-veg
- Sykkelveg/ sykkelfelt
- Kantstein
- Leskur
- Trafikkø
- Mur
- Fjell
- Annet vegareal/ grøntareal
- Gangkryssing over bane

10000 Henvisning vegmodell

2200 Henvisning konstruksjon

250 Avkjørsel

250 Bygg rives

250 Varelevering fortau

250 Mur

250 Rekkverk

250 Konstruksjon

250 Eksisterende VA-kulvert

250 Sikringszone drikkevann

250 Frisikt mellom kjøretøy

250 Frisikt myke trafikanter

250 Støyskerm

250 Gjerde

250 Stengt avkjørsel

250 Tunnel

250 Eksisterende tunnel

250 Eiendomsgrense

250 Profilering bane

250 Fredet bygg

250 Overkjørbart areal

250 Opphøyd areal

250 Parsellflagg

BT5 Bybane Sentrum- Sandviken



BERGEN
KOMMUNE

Miljøloftet


Revisjon	Revisjon gjelder	Utarb	Kontr	Godkjent	Rev. dato
01	Teknikk forprosjekt	isFors	Lie	IOV	2026-09-25


Leverandør


Norconsult

♦

Målestokk	Tegningsnummer/dokumentkode	Plan id	Rev.

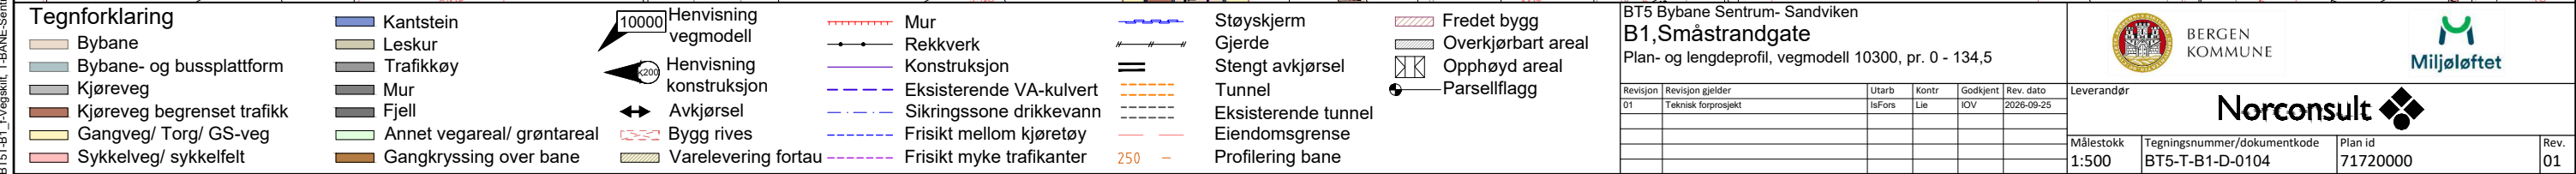

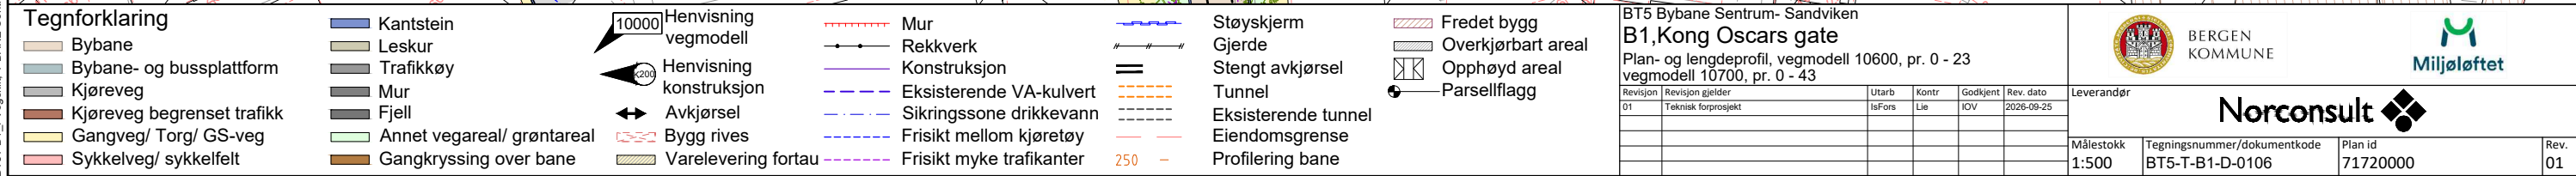

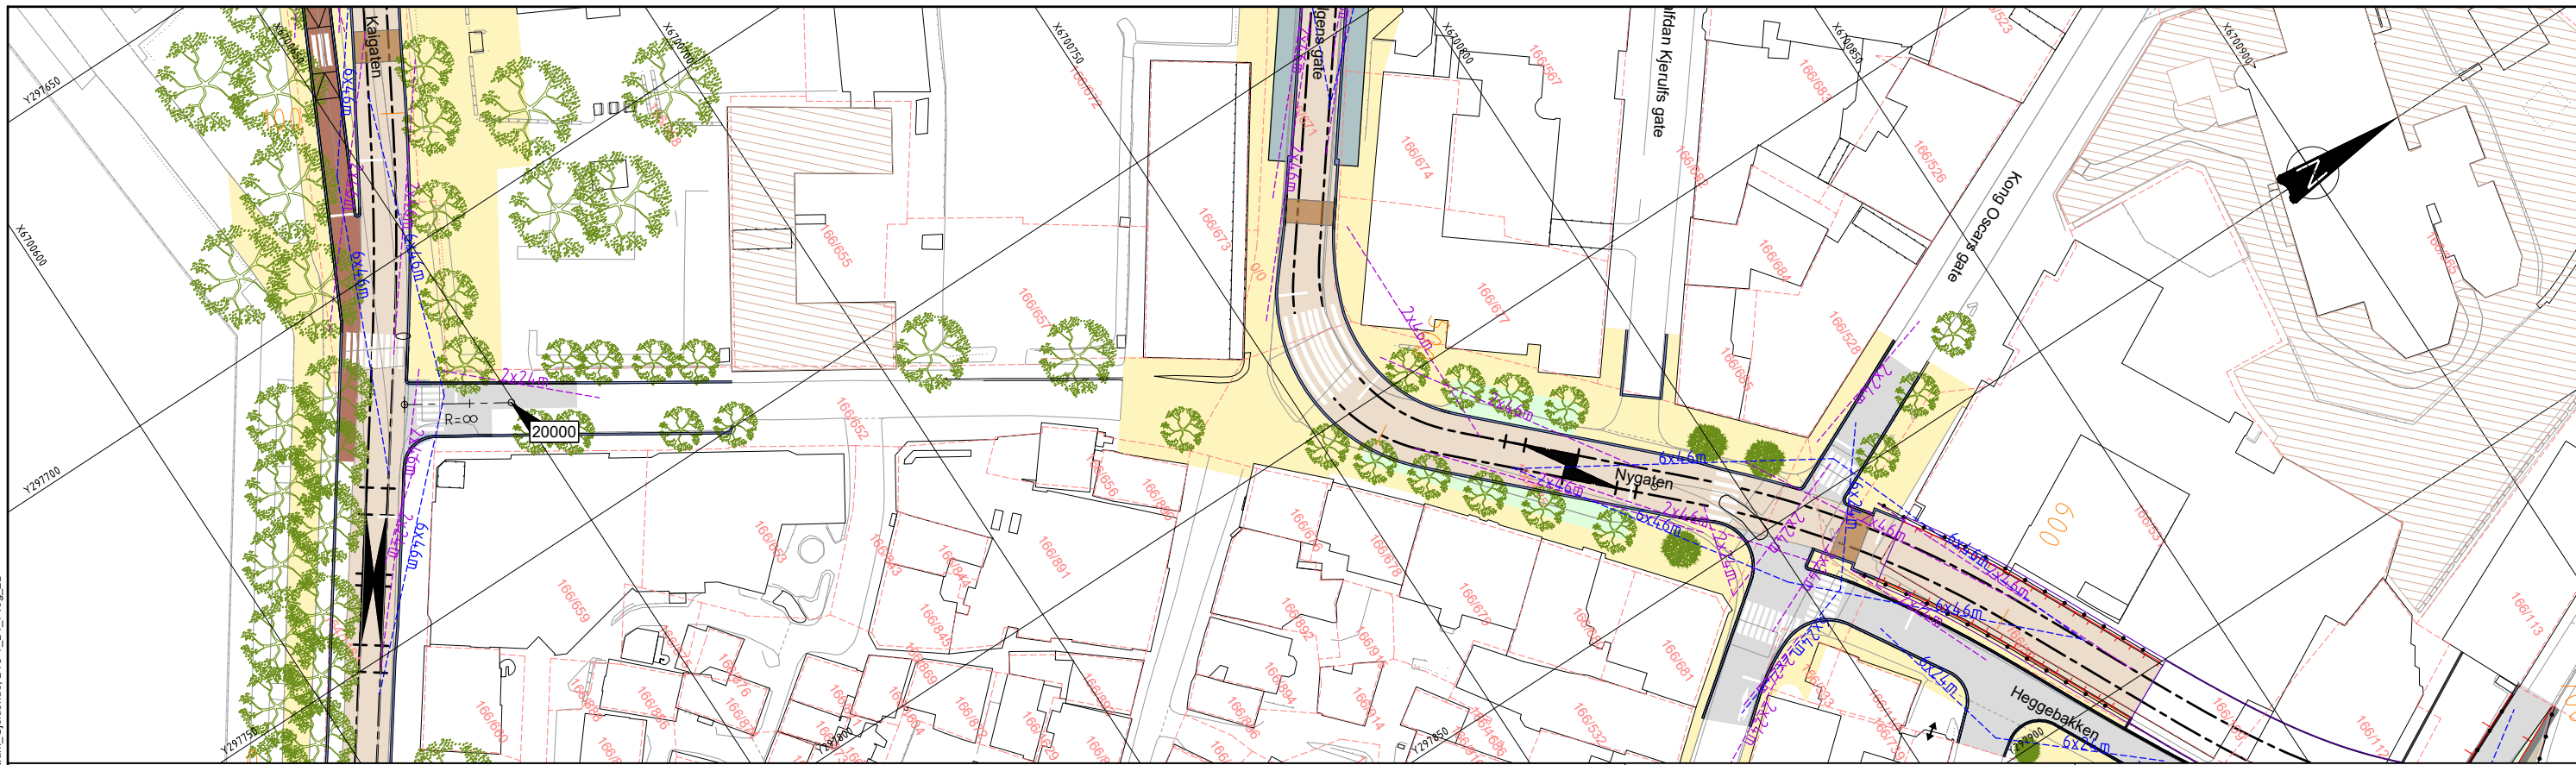

Tegnforklaring

	Kantstein		Mur		Støyskerm		Fredet bygg
	Bybane		Rekkverk		Gjerde		Overkjørbart areal
	Bybane- og bussplattform		Konstruksjon		Stengt avkjørsel		Opphøyd areal
	Kjøreveg		Eksisterende VA-kulvert		Tunnel		Parsellflagg
	Kjøreveg begrenset trafikk		Sikringssone drikkevann		Eksisterende tunnel		
	Gangveg/ Torg/ GS-veg		Frisikt mellom kjøretøy		Eiendomsgrense		
	Sykkelveg/ sykkelfelt		Frisikt myke trafikanter		Profilering bane		
	Gangkryssing over bane						

10000 Henvisning vegmodell

200 Henvisning konstruksjon

250 Avkjørsel

250 Bygg rives

250 Varelevering fortau

250 Mur

250 Rekkverk

250 Konstruksjon

250 Eksisterende VA-kulvert

250 Sikringssone drikkevann

250 Frisikt mellom kjøretøy

250 Frisikt myke trafikanter

250 Støyskerm

250 Gjerde

250 Stengt avkjørsel

250 Tunnel

250 Eksisterende tunnel

250 Eiendomsgrense

250 Profilering bane

250 Fredet bygg

250 Overkjørbart areal

250 Opphøyd areal

250 Parsellflagg

BTS Bybane Sentrum- Sandviken

B1,Peter Motzfeldt gate




Plan- og lengdeprofil, vegmodell 20000, pr. 0 - 16

Revisjon	Revisjon gjelder	Utarb	Kontr	Godkjent	Rev. dato
01	Teknisk forprosjekt	IsFors	Lie	IOV	2028-09-25

Bergen Kommune

Norconsult

Målestokk	Tegningsnummer/dokumentkode	Plan id	Rev.
1:500	BT5-T-B1-D-0201	71720000	01

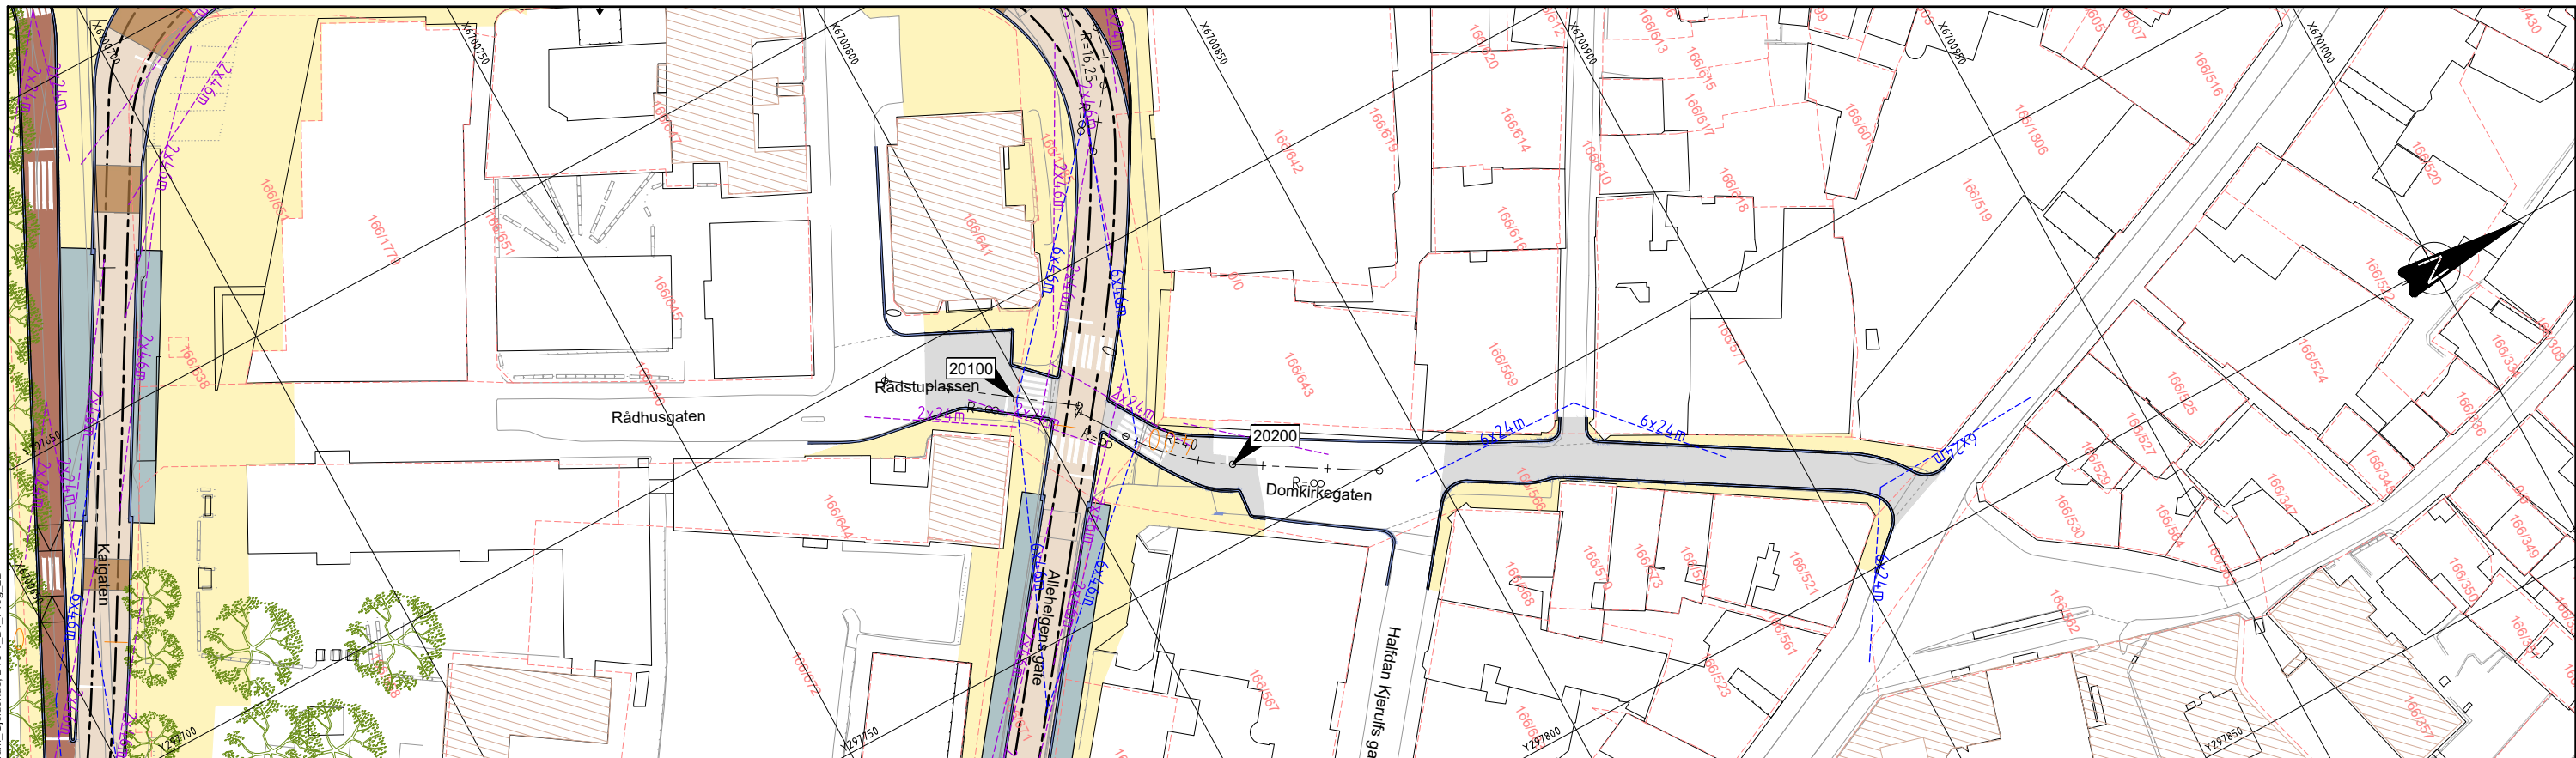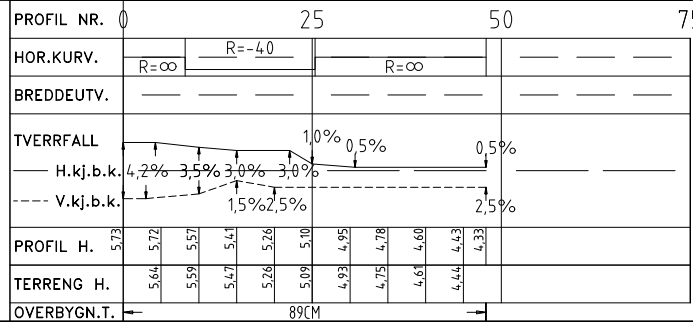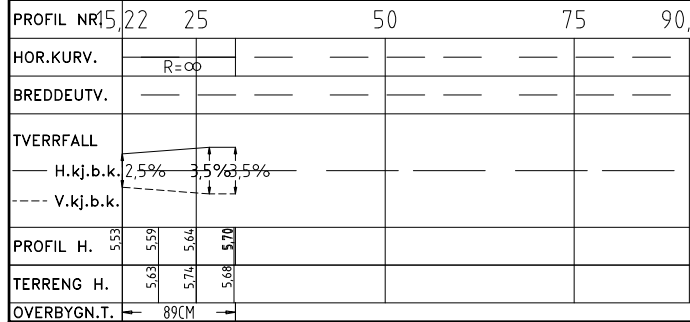


Tegnforklaring									
 Bybane	 Kantstein	 Henvisning vegmodell	 Mur	 Støyskjerm	 Fredet bygg				
 Bybane- og bussplattform	 Leskur	 Henvisning konstruksjon	 Rekkverk	 Gjerd	 Overkjørbart areal				
 Kjøreveg	 Trafikkøy	 Avkjørsel	 Konstruksjon	 Stengt avkjørsel	 Opphøyd areal				
 Kjøreveg begrenset trafikk	 Mur	 Bygg rives	 Eksisterende VA-kulvert	 Tunnel	 Parsellflagg				
 Gangveg/ Torg/ GS-veg	 Fjell	 Bygg rives	 Sikringssone drikkevann	 Eksisterende tunnel					
 Sykkelveg/ sykkelfelt	 Annet vegareal/ grøntareal	 Varelevering fortau	 Frisikt mellom kjøretøy	 Eiendomsgrense					
	 Gangkryssing over bane		 Frisikt myke trafikanter	 Profileringsbane					
				 250					

BT5 Bybane Sentrum- Sandviken B1, Rådstuplassen og Domkirkegaten Plan- og lengdeprofil, vegmodell 20100, pr. 0 - 202,5 vegmodell 20200, pr. 0 - 202,5						 BERGEN KOMMUNE			
Revisjon	Revisjon gjelder	Utbø	Kontr	Godkjent	Rev. dato	Leverandør Norconsult 			
01	Teknisk forprosjekt	IsFors	Lie	IOV	2026-09-25				
						Målestokk	Tegningsnummer/dokumentkode	Plan id	Rev.
						1:500	BT5-T-B1-D-0202	71720000	01

BT5 Bybane Sentrum- Sandviken

B1, Heggebakken

Plan- og lengdeprofil, vegmodell 20400, pr. 0 - 135,5

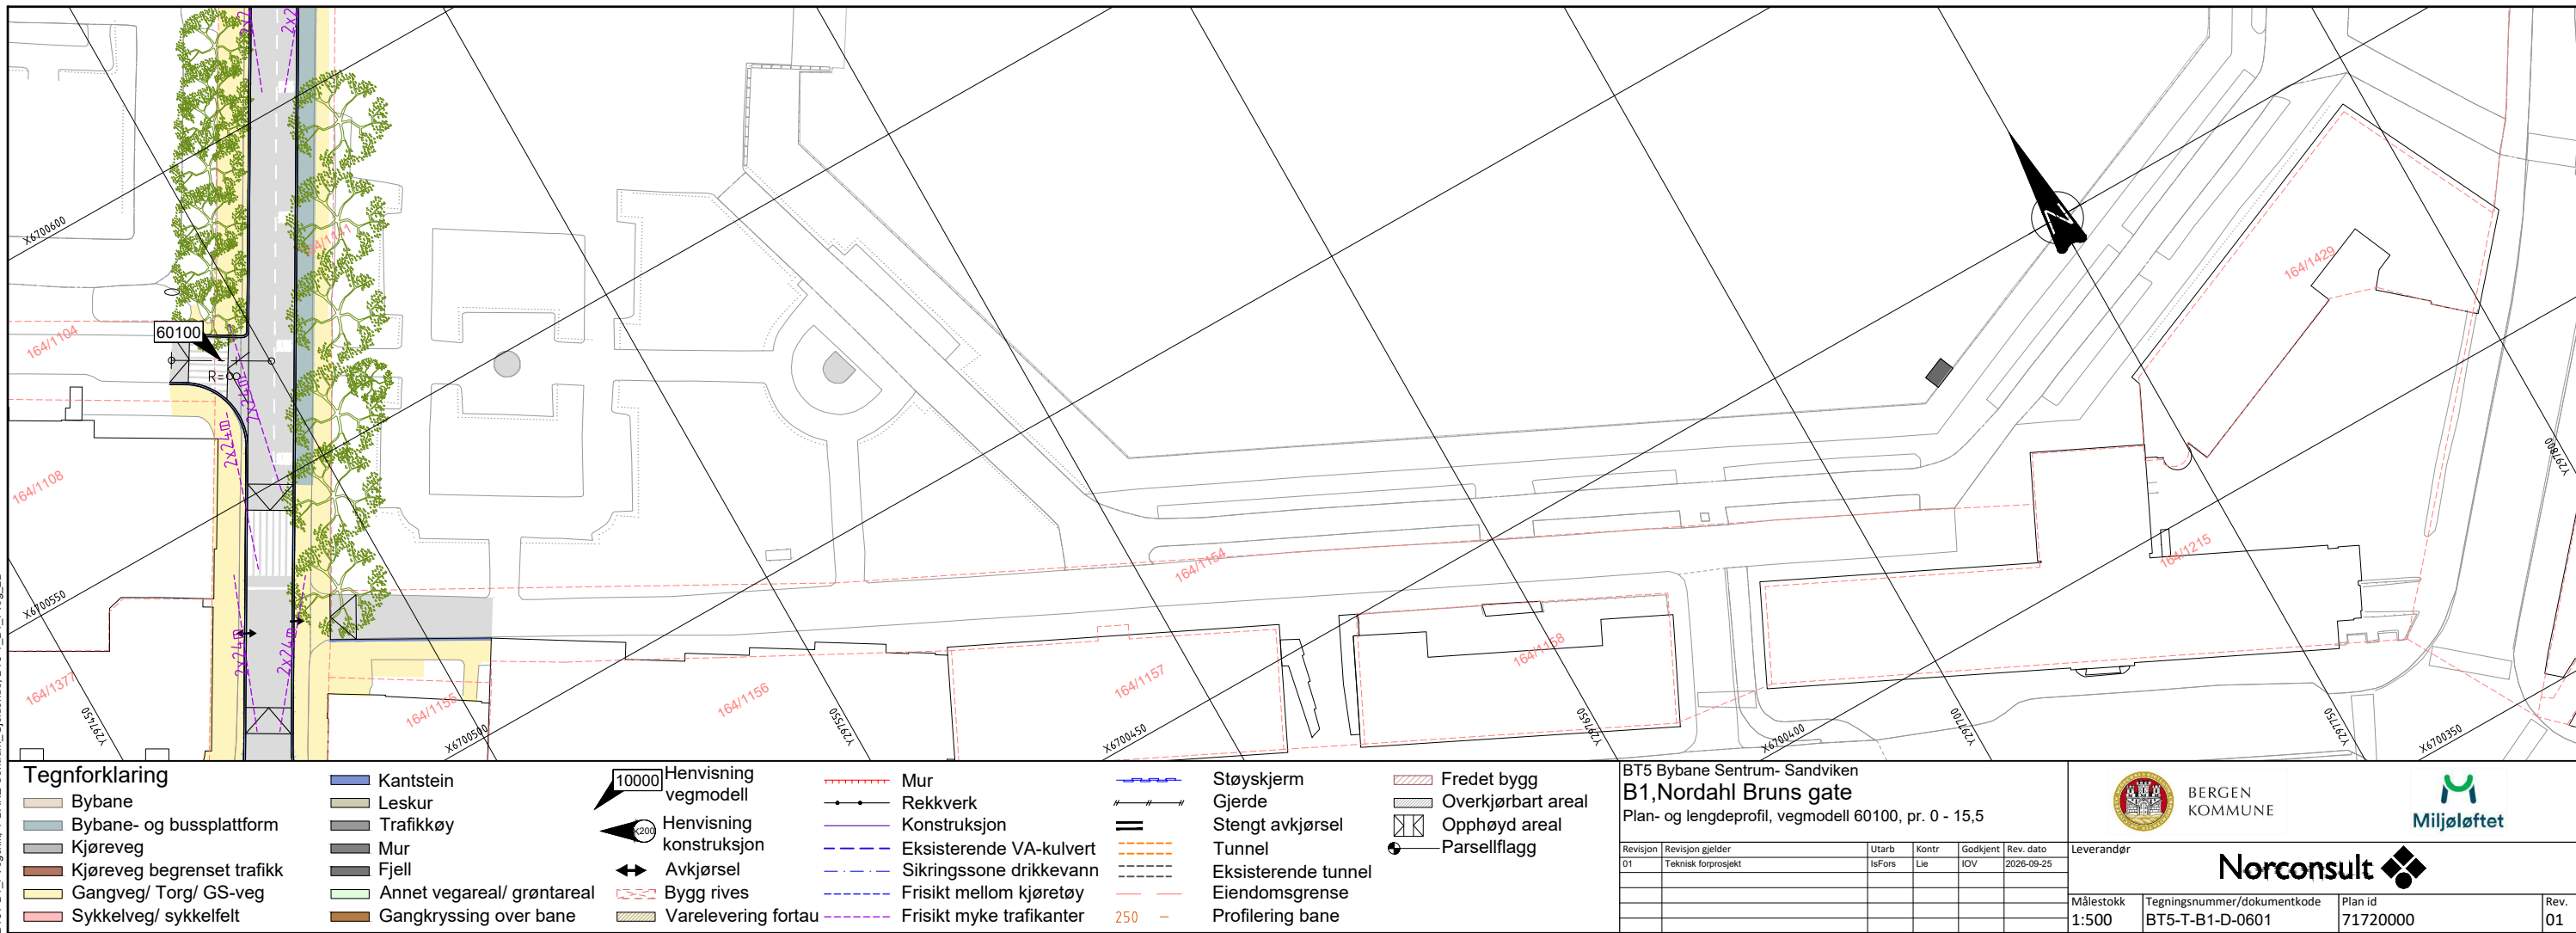

BT5 Bybane Sentrum- Sandviken

B1,Rådshusgaten

Plan- og lengdeprofil, vegmodell 60200, pr. 0 - 63,5



BERGEN
KOMMUNE



Miljøløftet

Revisjon

Revisjon gjelder

Utarb

Kontr

Godkjent

Rev. dato

01

Teknisk forprosjekt

2026-09-25

Leverandør

Norconsult



Målestokk

Tegningsnummer/dokumentkode

Plan id


Rev.


1:500



BT5-T-B1-D-0602



71720000

01

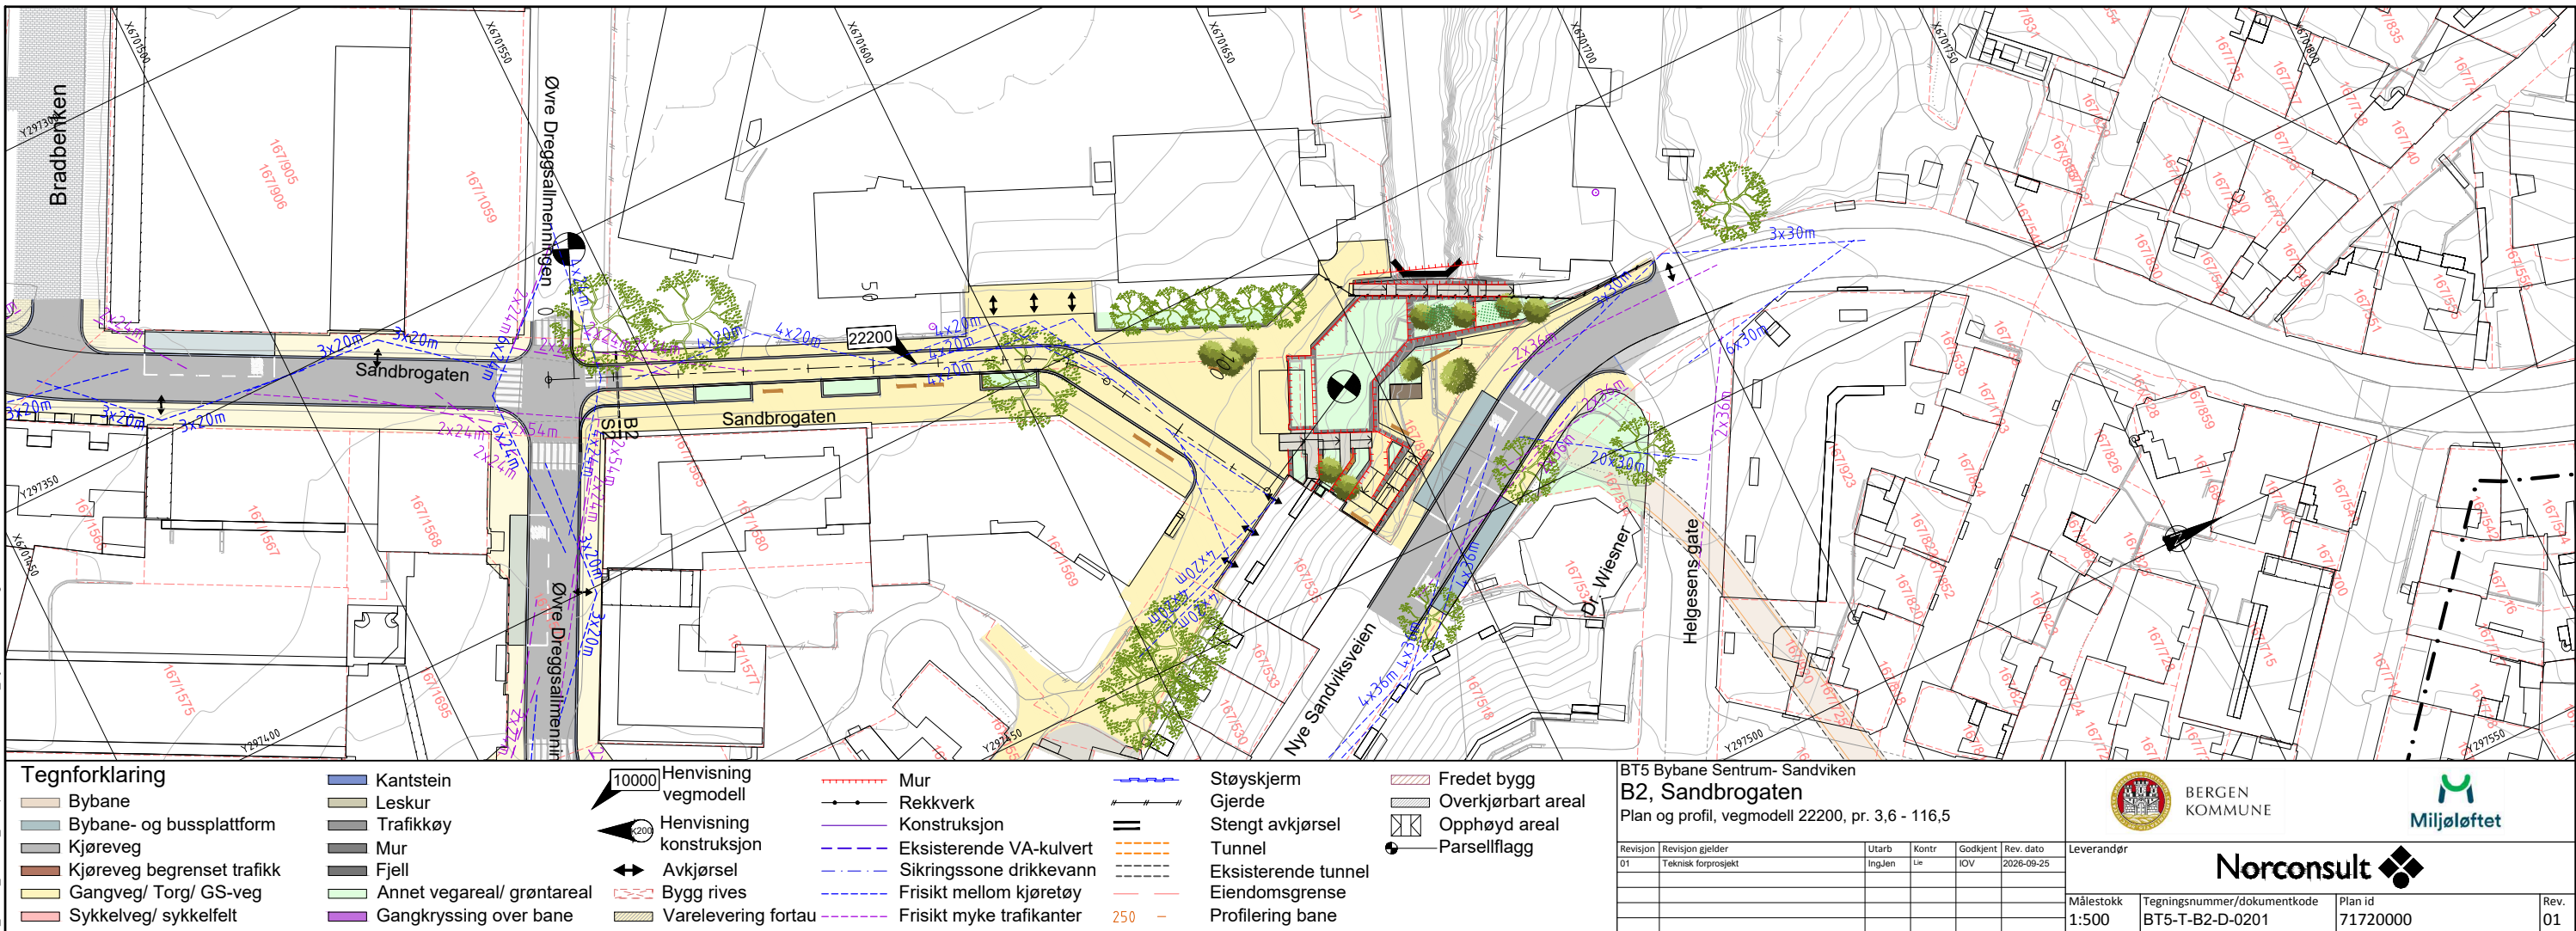

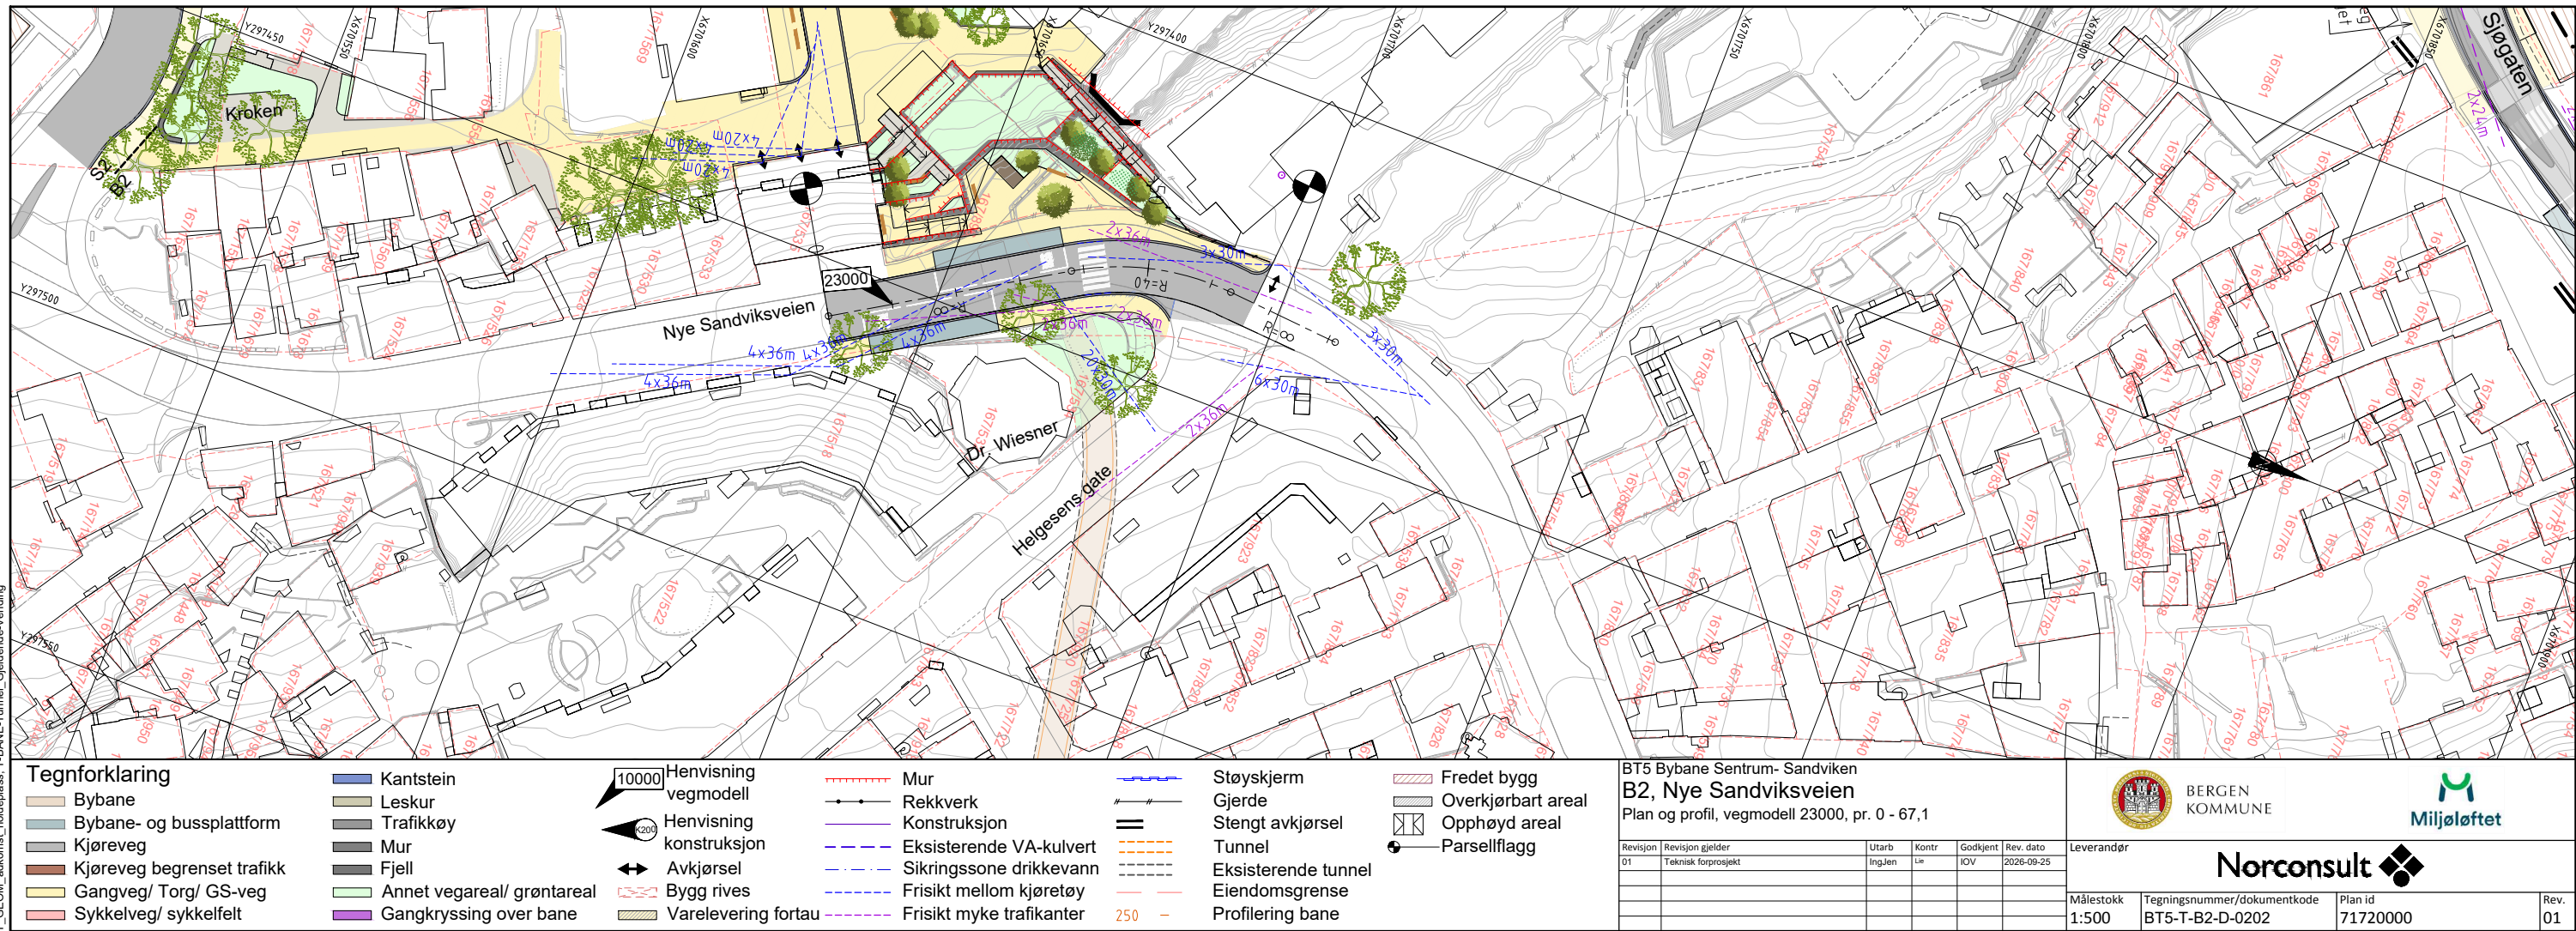

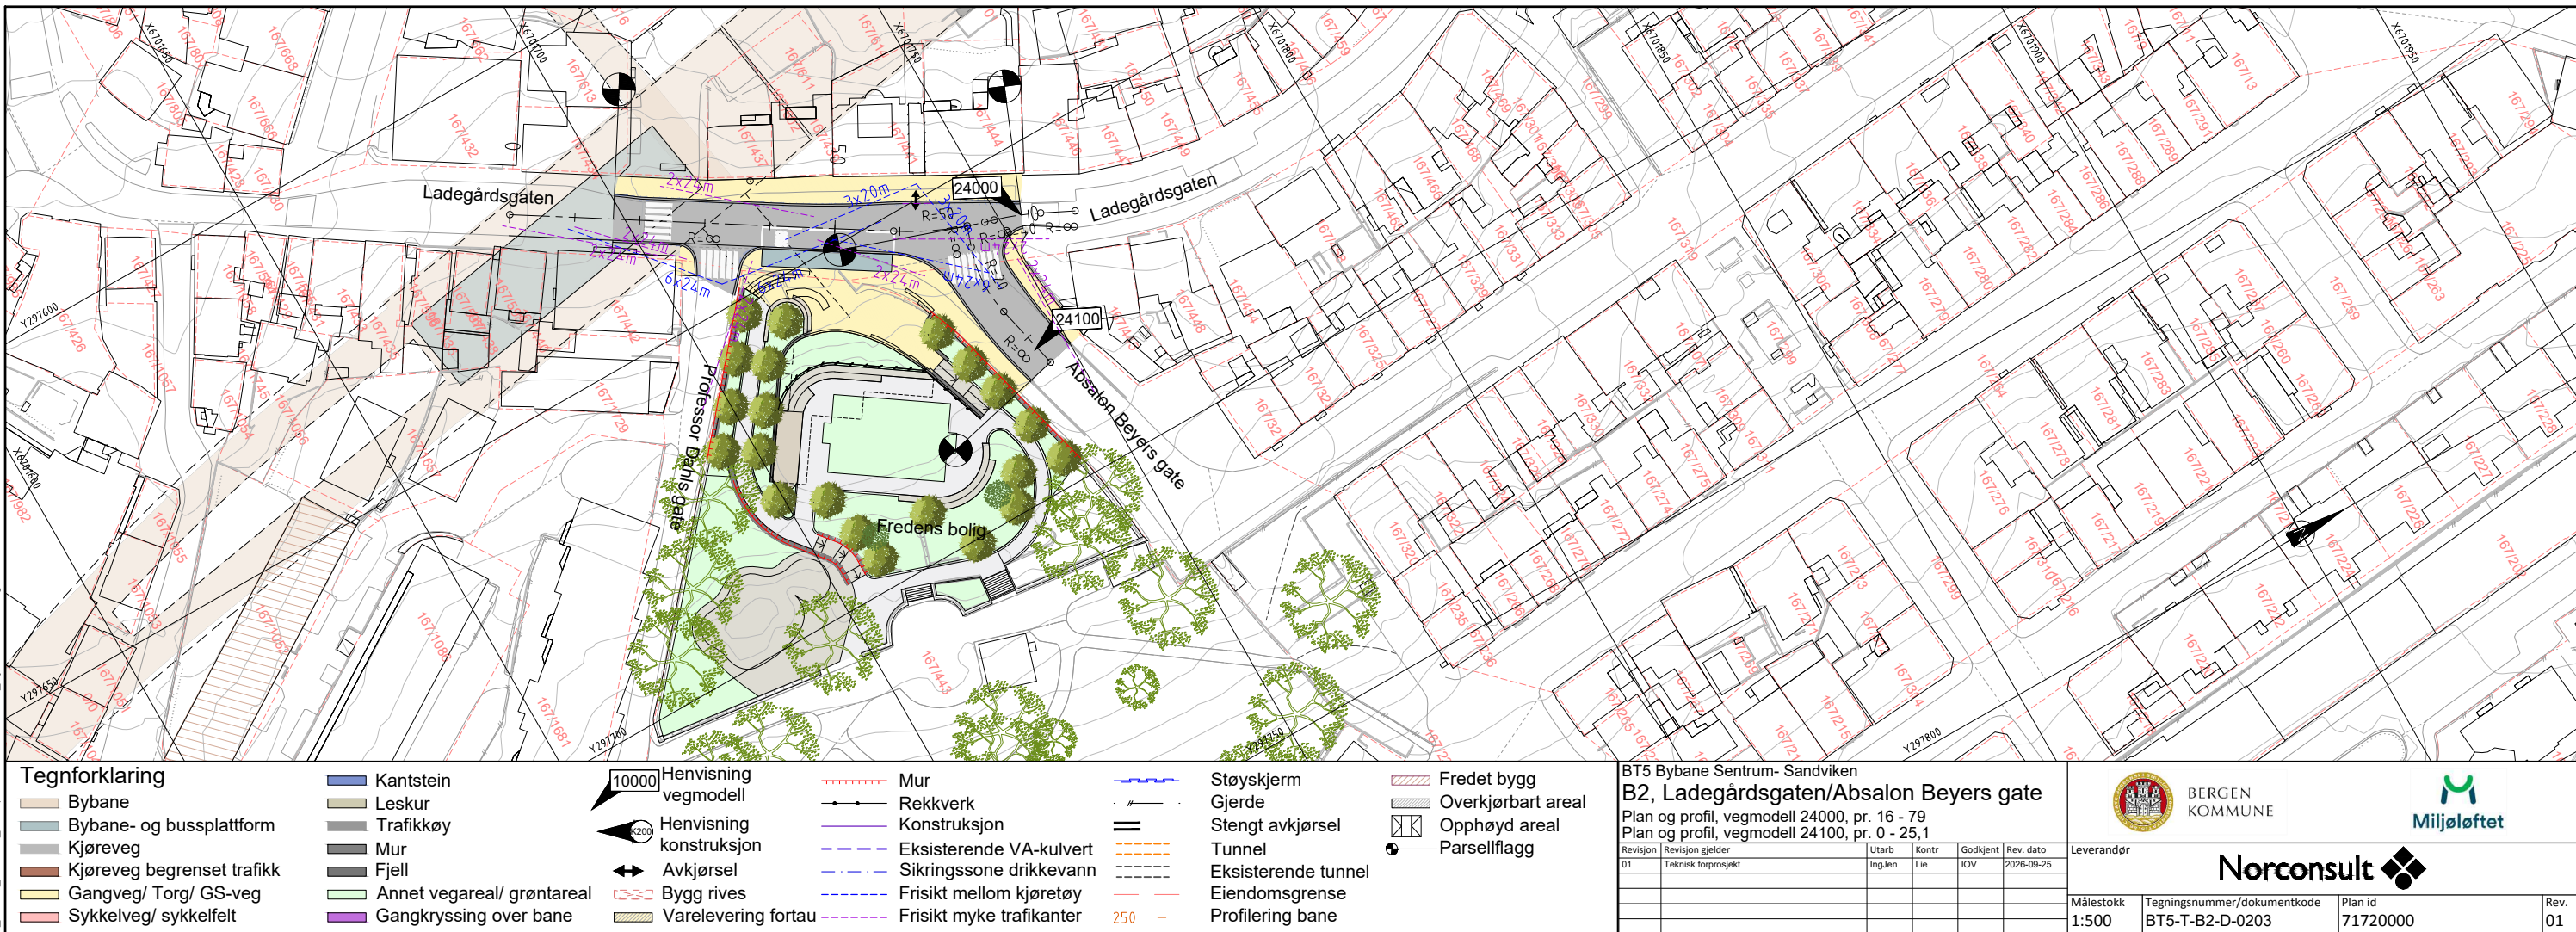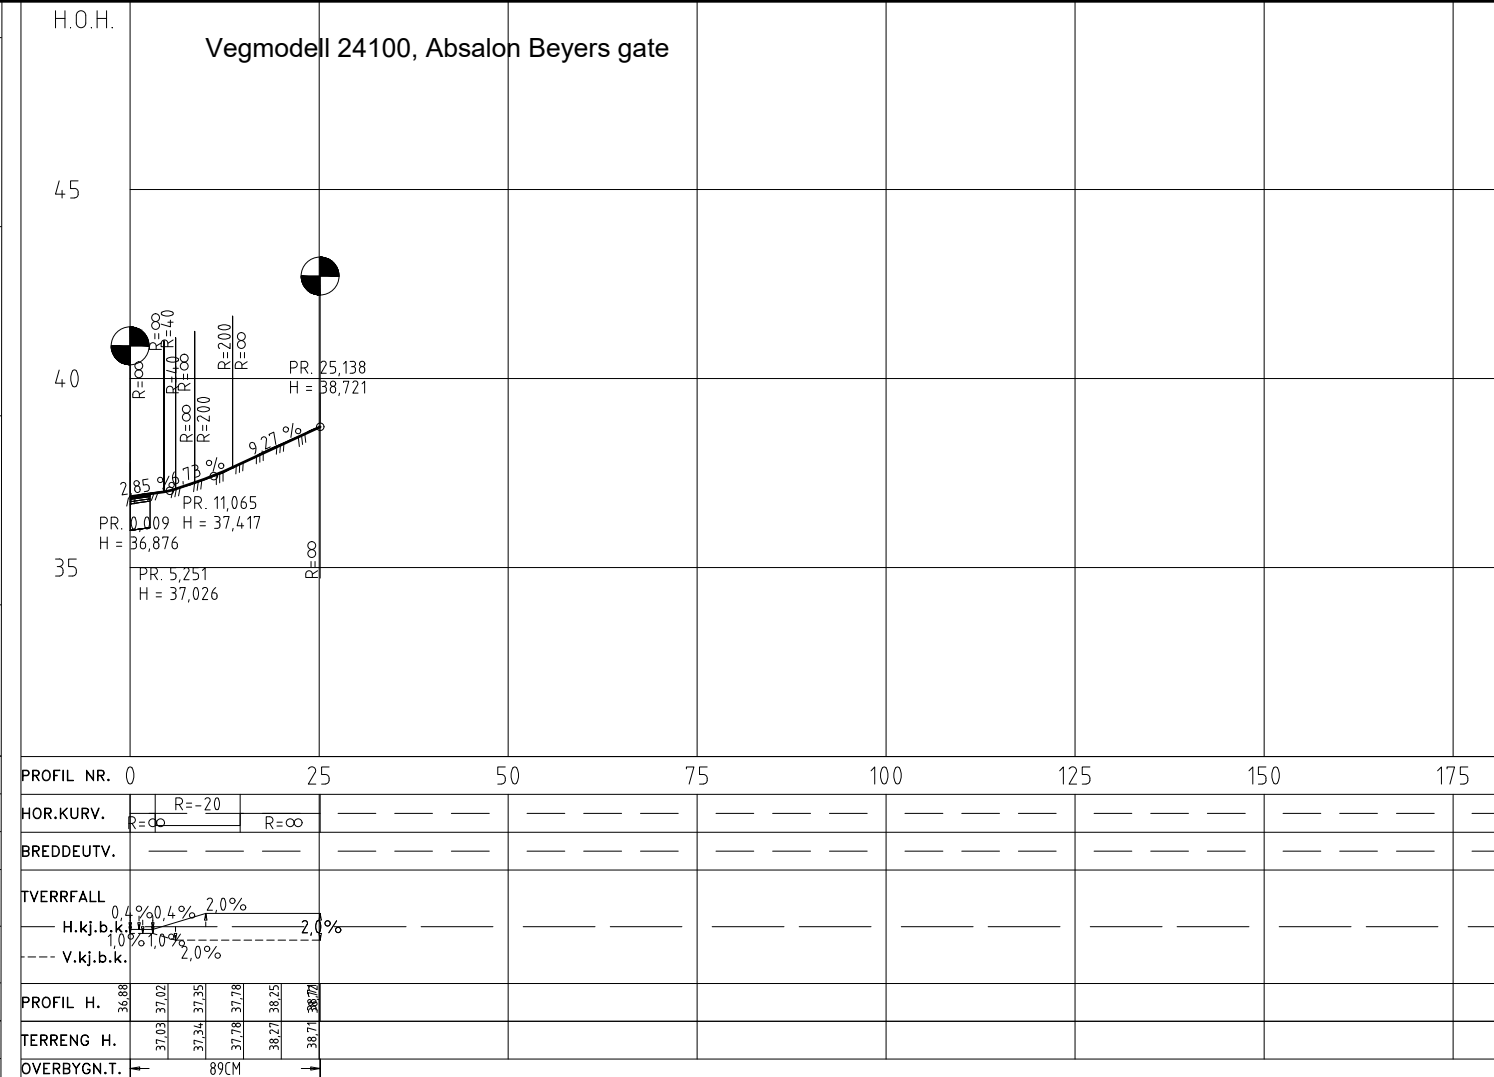

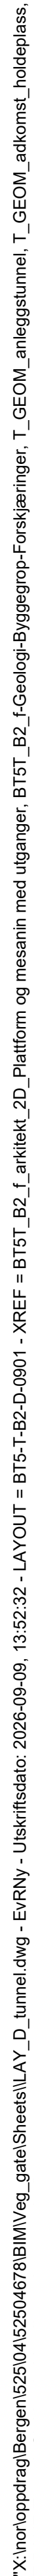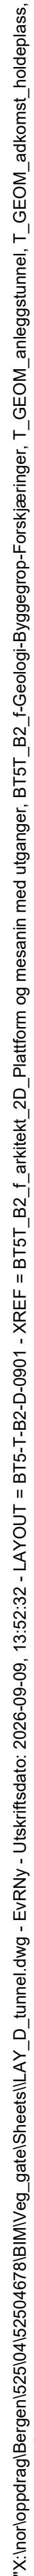

HENVISNINGER:

 Adkomsttunnel til holdeplass
 Omriss byggegrep

 Omriss spunt
 Eks. jernbanetunnel


 Bunn byggegrep





BERGEN
KOMMUNE





Norconsult 

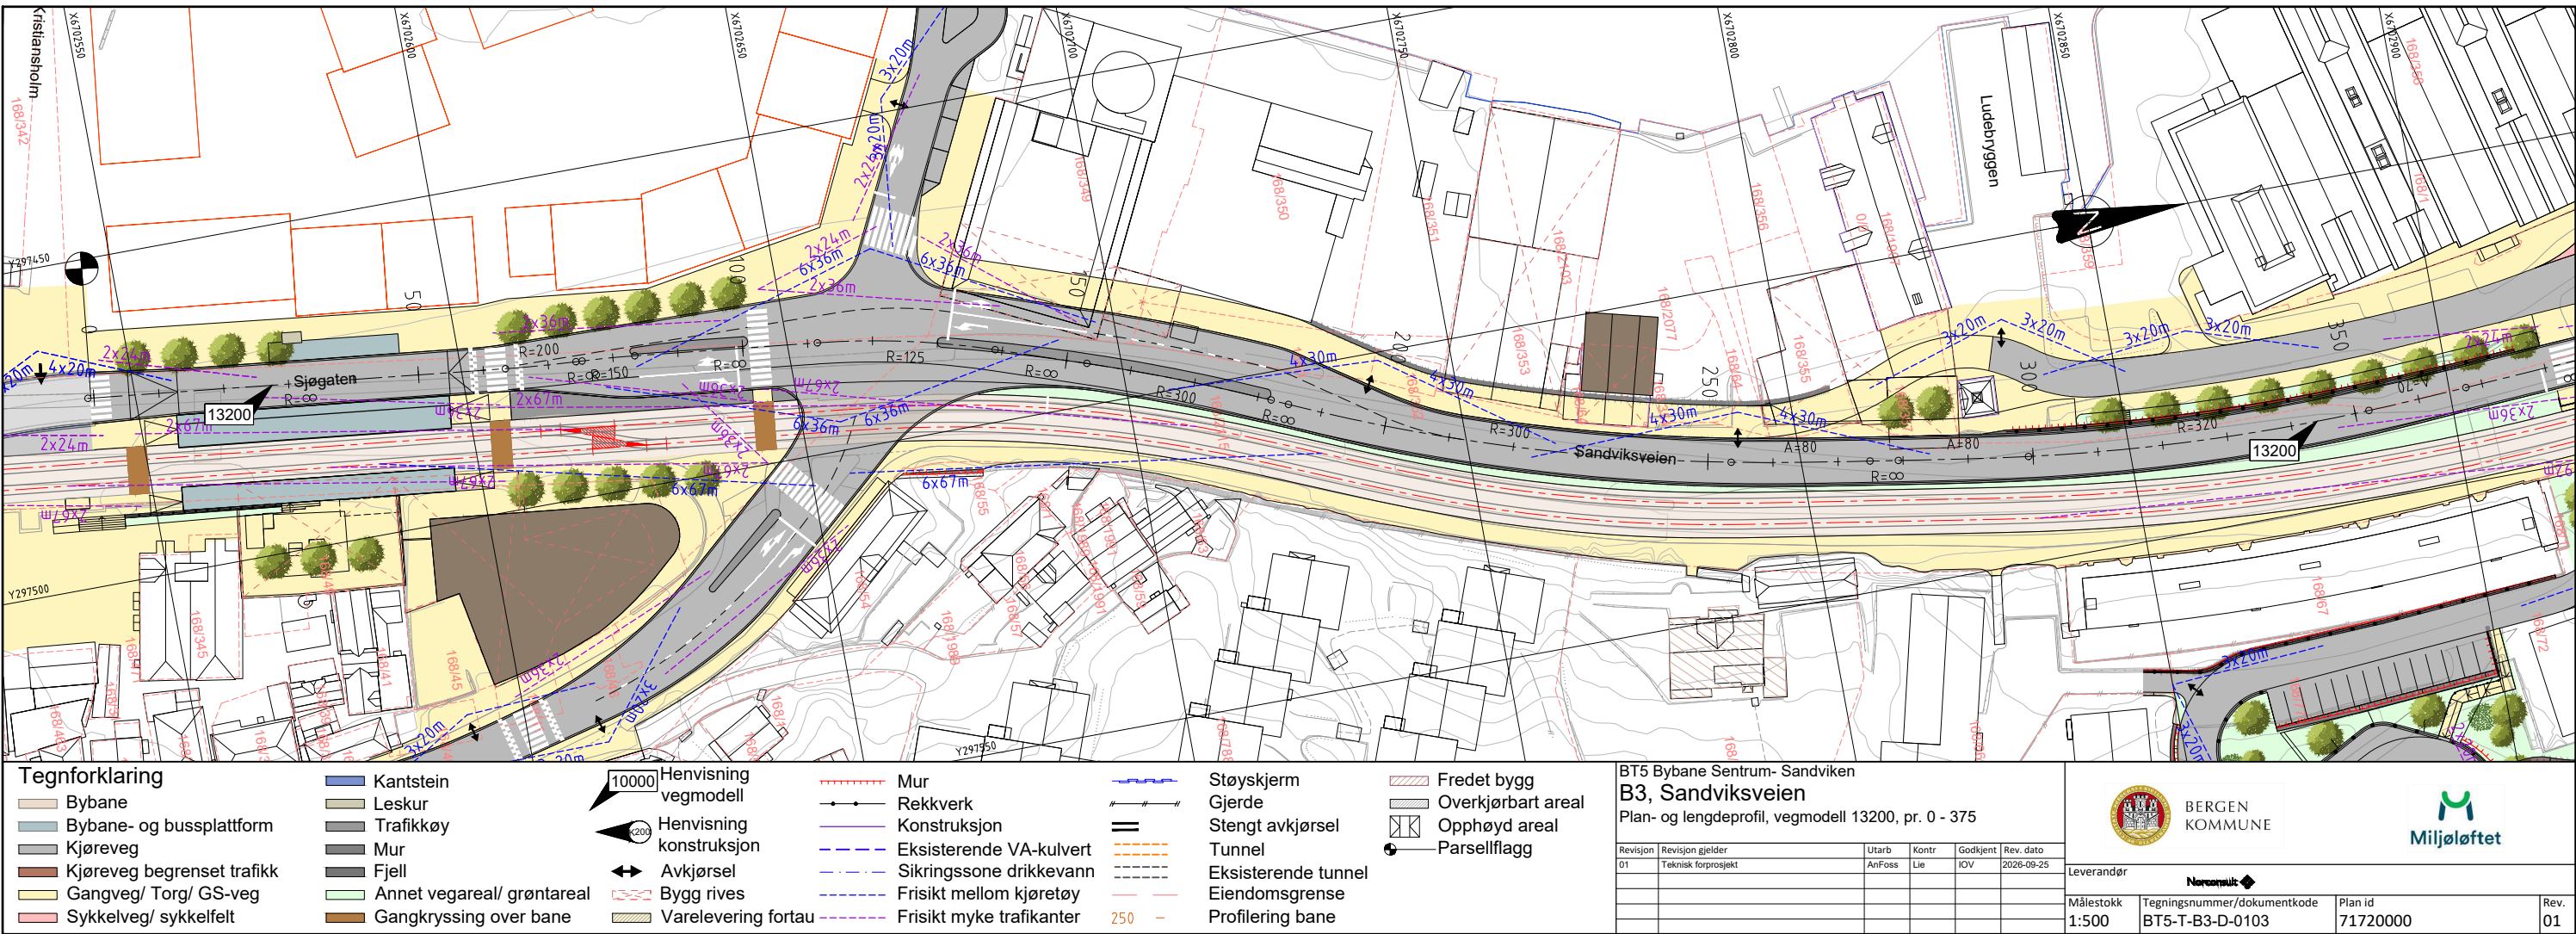


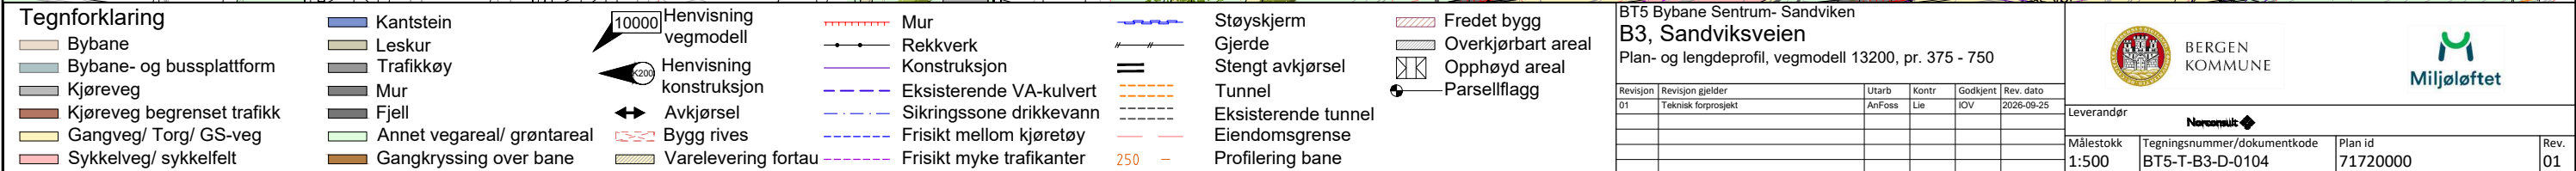

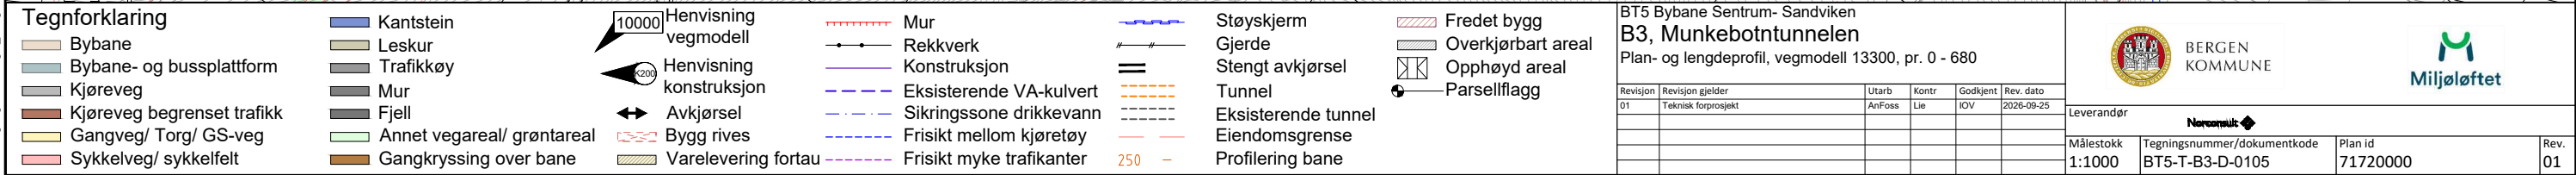

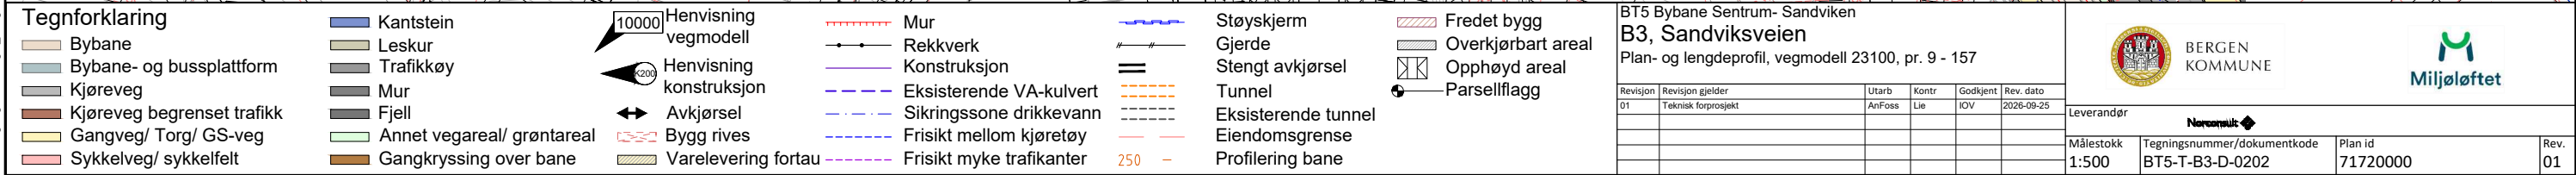

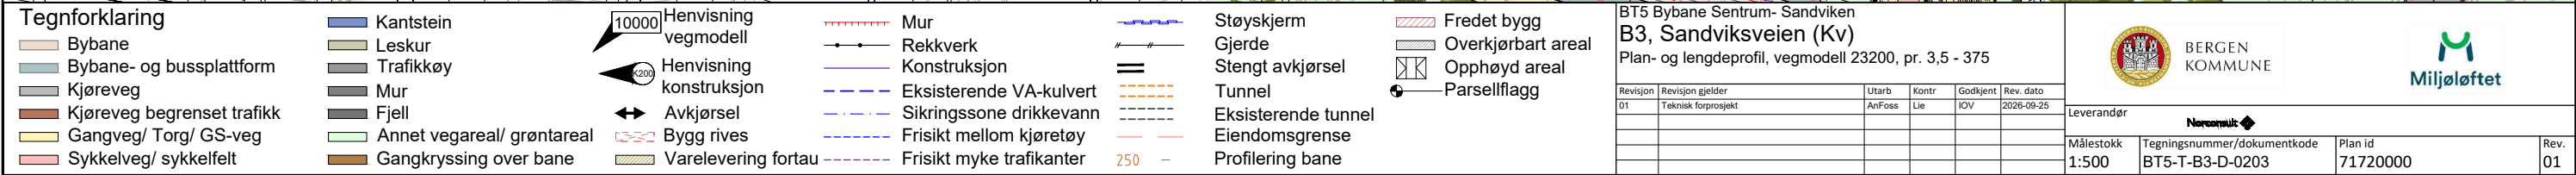

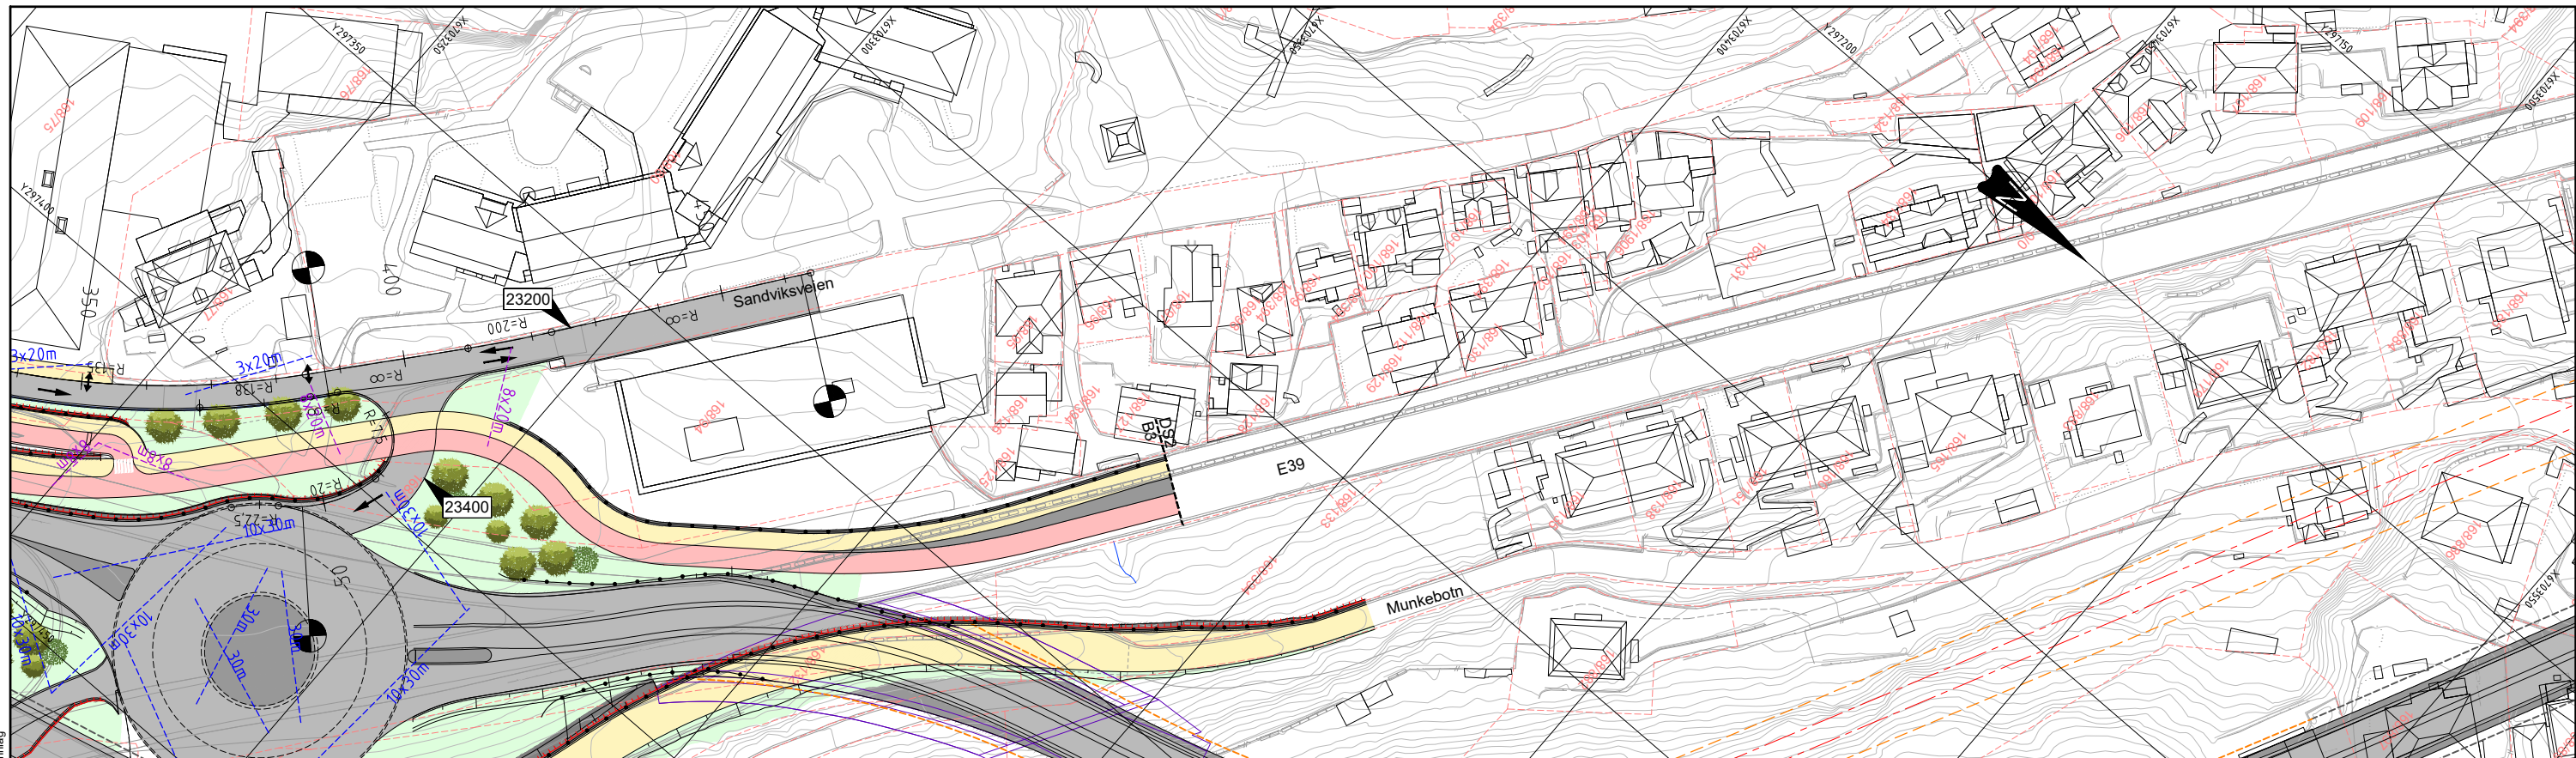

Tegnforklaring									
 Bybane	 Kantstein	 10000	 Mur	 Støyskjerm	 Fredet bygg				
 Bybane- og bussplattform	 Leskur	 5000	 Rekkverk	 Gjerde	 Overkjørbart areal				
 Kjøreveg	 Trafikkø	 Henvi	 Konstruksjon	 Stengt avkjørsel	 Opphøyd areal				
 Kjøreveg begrenset trafikk	 Mur	 Avkjørsel	 Eksisterende VA-kulvert	 Tunnel	 Parsellflagg				
 Gangveg/ Torg/ GS-veg	 Fjell	 Bygg rives	 Sikringssone drikkevann	 Eksisterende tunnel					
 Sykkelveg/ sykkelfelt	 Annet vegareal/ grøntareal	 Varelevering fortau	 Frisikt mellom kjøretøy	 Eiendomsgrense					
	 Gangkryssing over bane		 Frisikt myke trafikanter	 250 - Profileringsbane					

BT5 Bybane Sentrum- Sandviken
B3, Sandviksveien (Kv)
Plan- og lengdeprofil, vegmodell 23200 og 23400

Revisjon	Revisjon gjelder	Utarb	Kontr	Godkjent	Rev. dato
01	Teknisk forprosjekt	AnFoss	Lie	IOV	2026-09-25

BERGEN
KOMMUNE

Miljøløftet

Leverandør


Norconsult


Målestokk
1:500

Tegningsnummer/dokumentkode
BT5-T-B3-D-0204

Plan id
71720000

Rev.
01

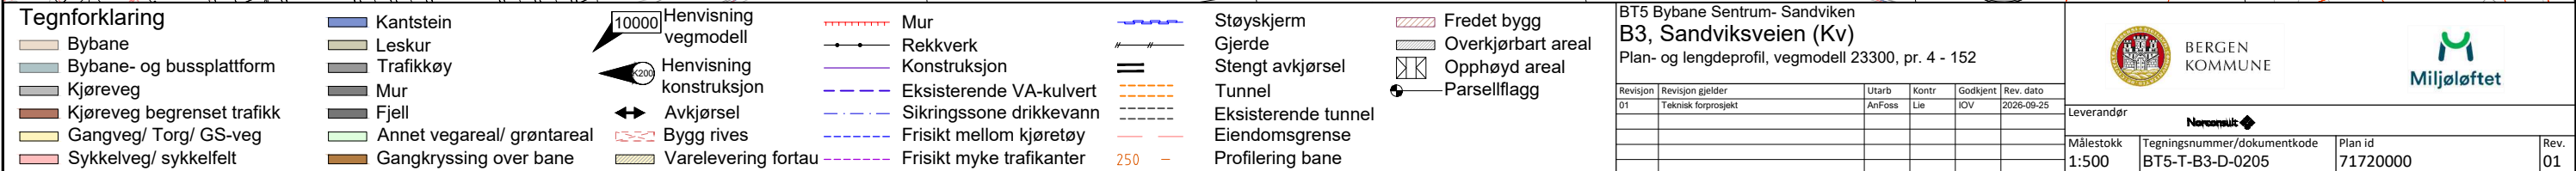

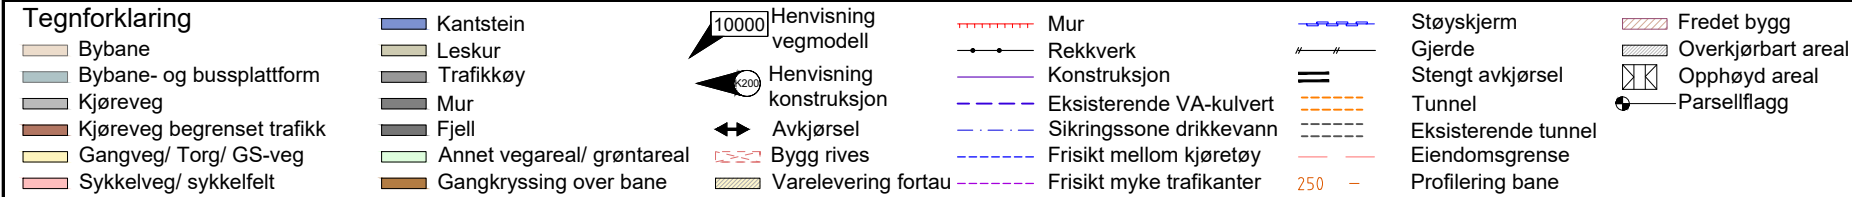

BT5 Bybane Sentrum- Sandviken

B3, Ladegårdsgaten

Plan- og lengdeprofil, vegmodell 43200, pr. 4 - 100



BERGEN
KOMMUNE



Revisjon

Revisjon gjelder

Utarb

Kontr

Godkjent

Rev. dato

01

Teknisk forprosjekt

AnFoss

Lie

IOV

2026-09-25

Leverandør

Norconsult

Målestokk

Tegningsnummer/dokumentkode

Plan id

Rev.

1:500

BT5-T-B3-D-0206

71720000

01

