
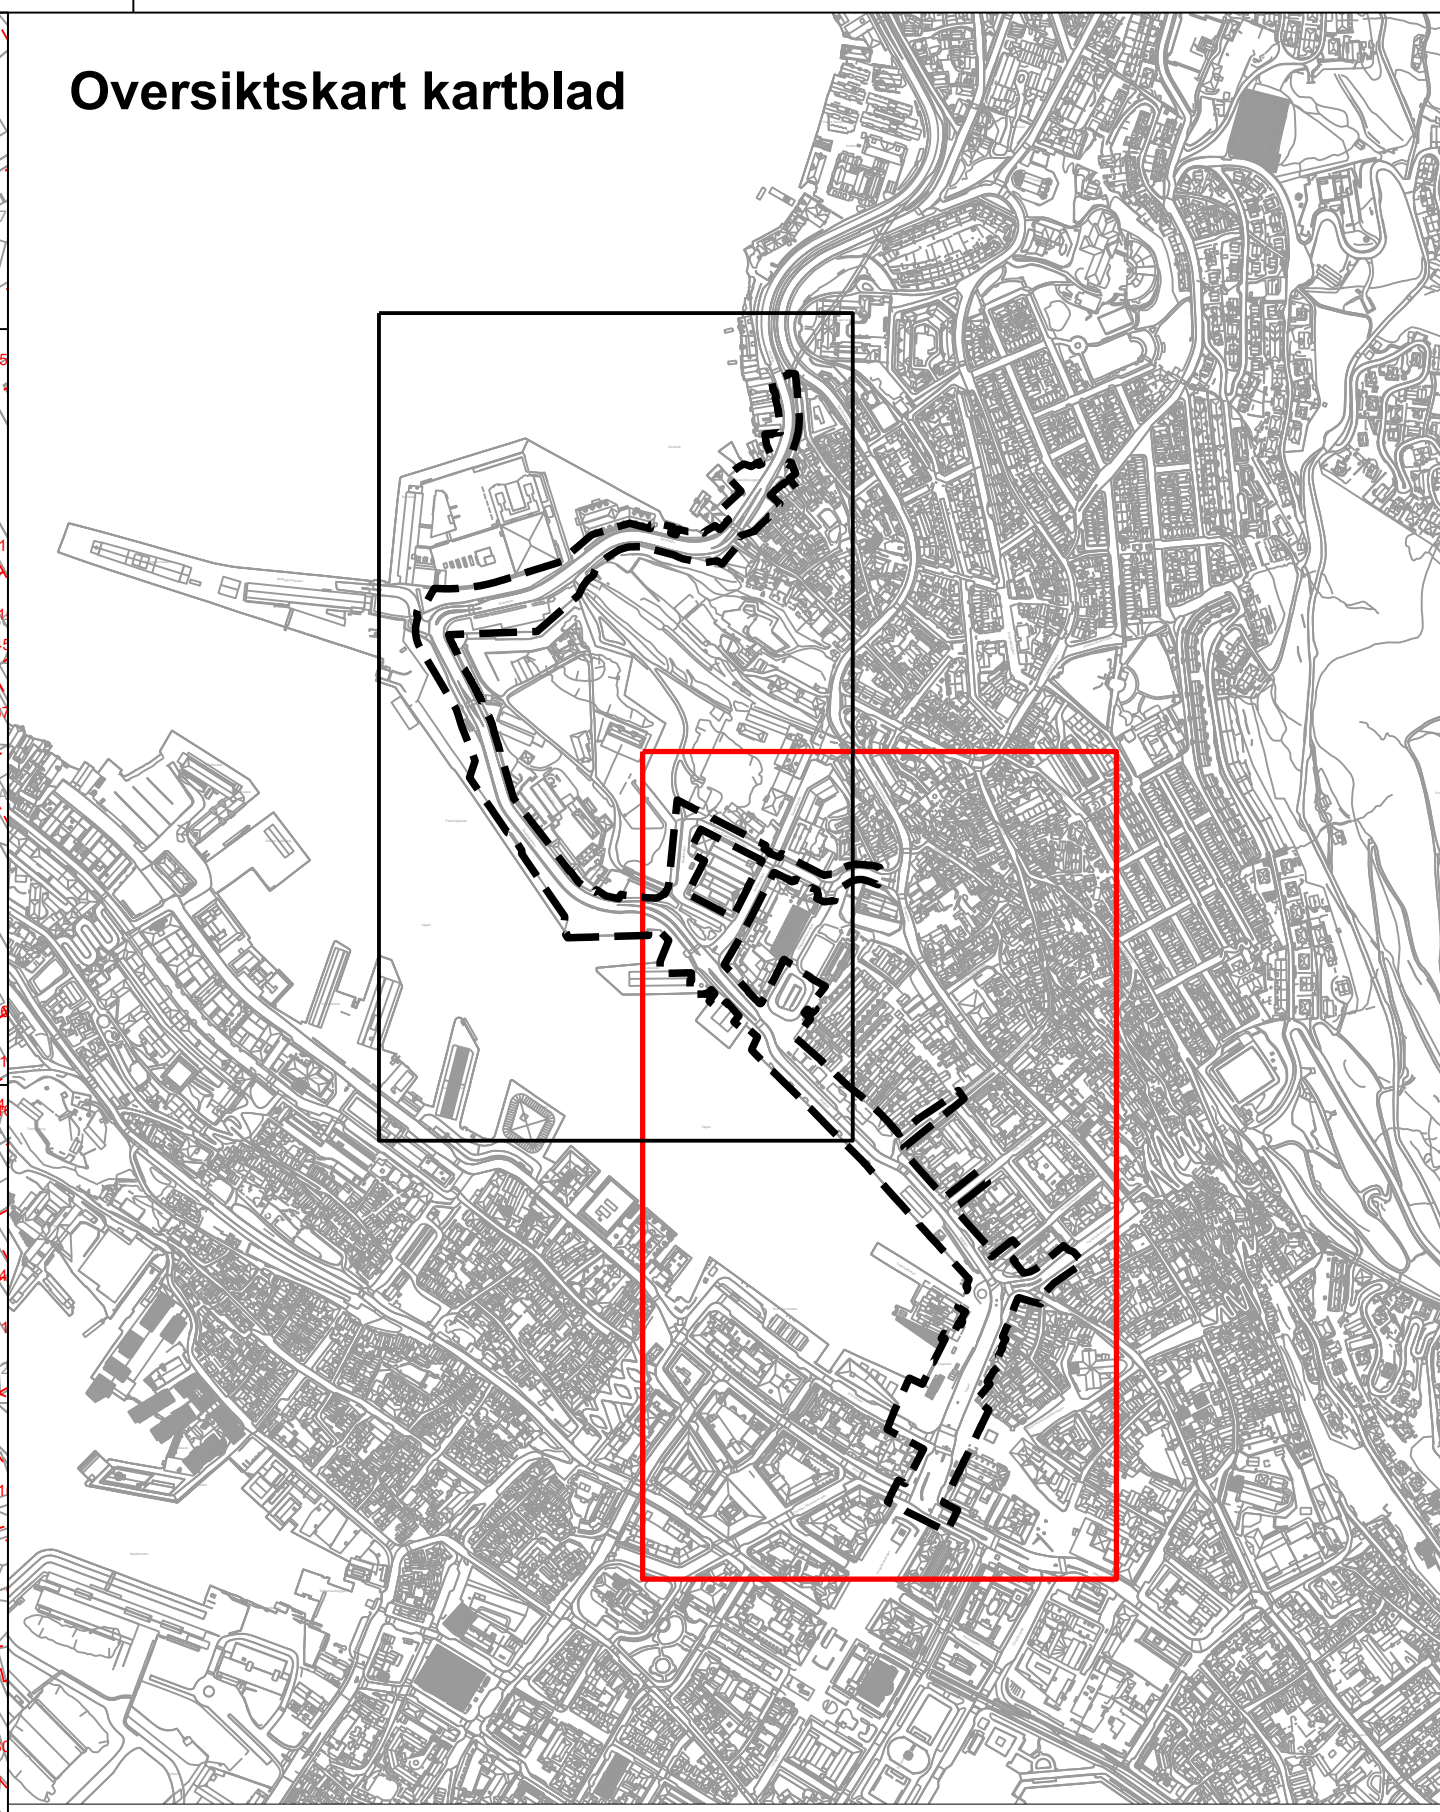
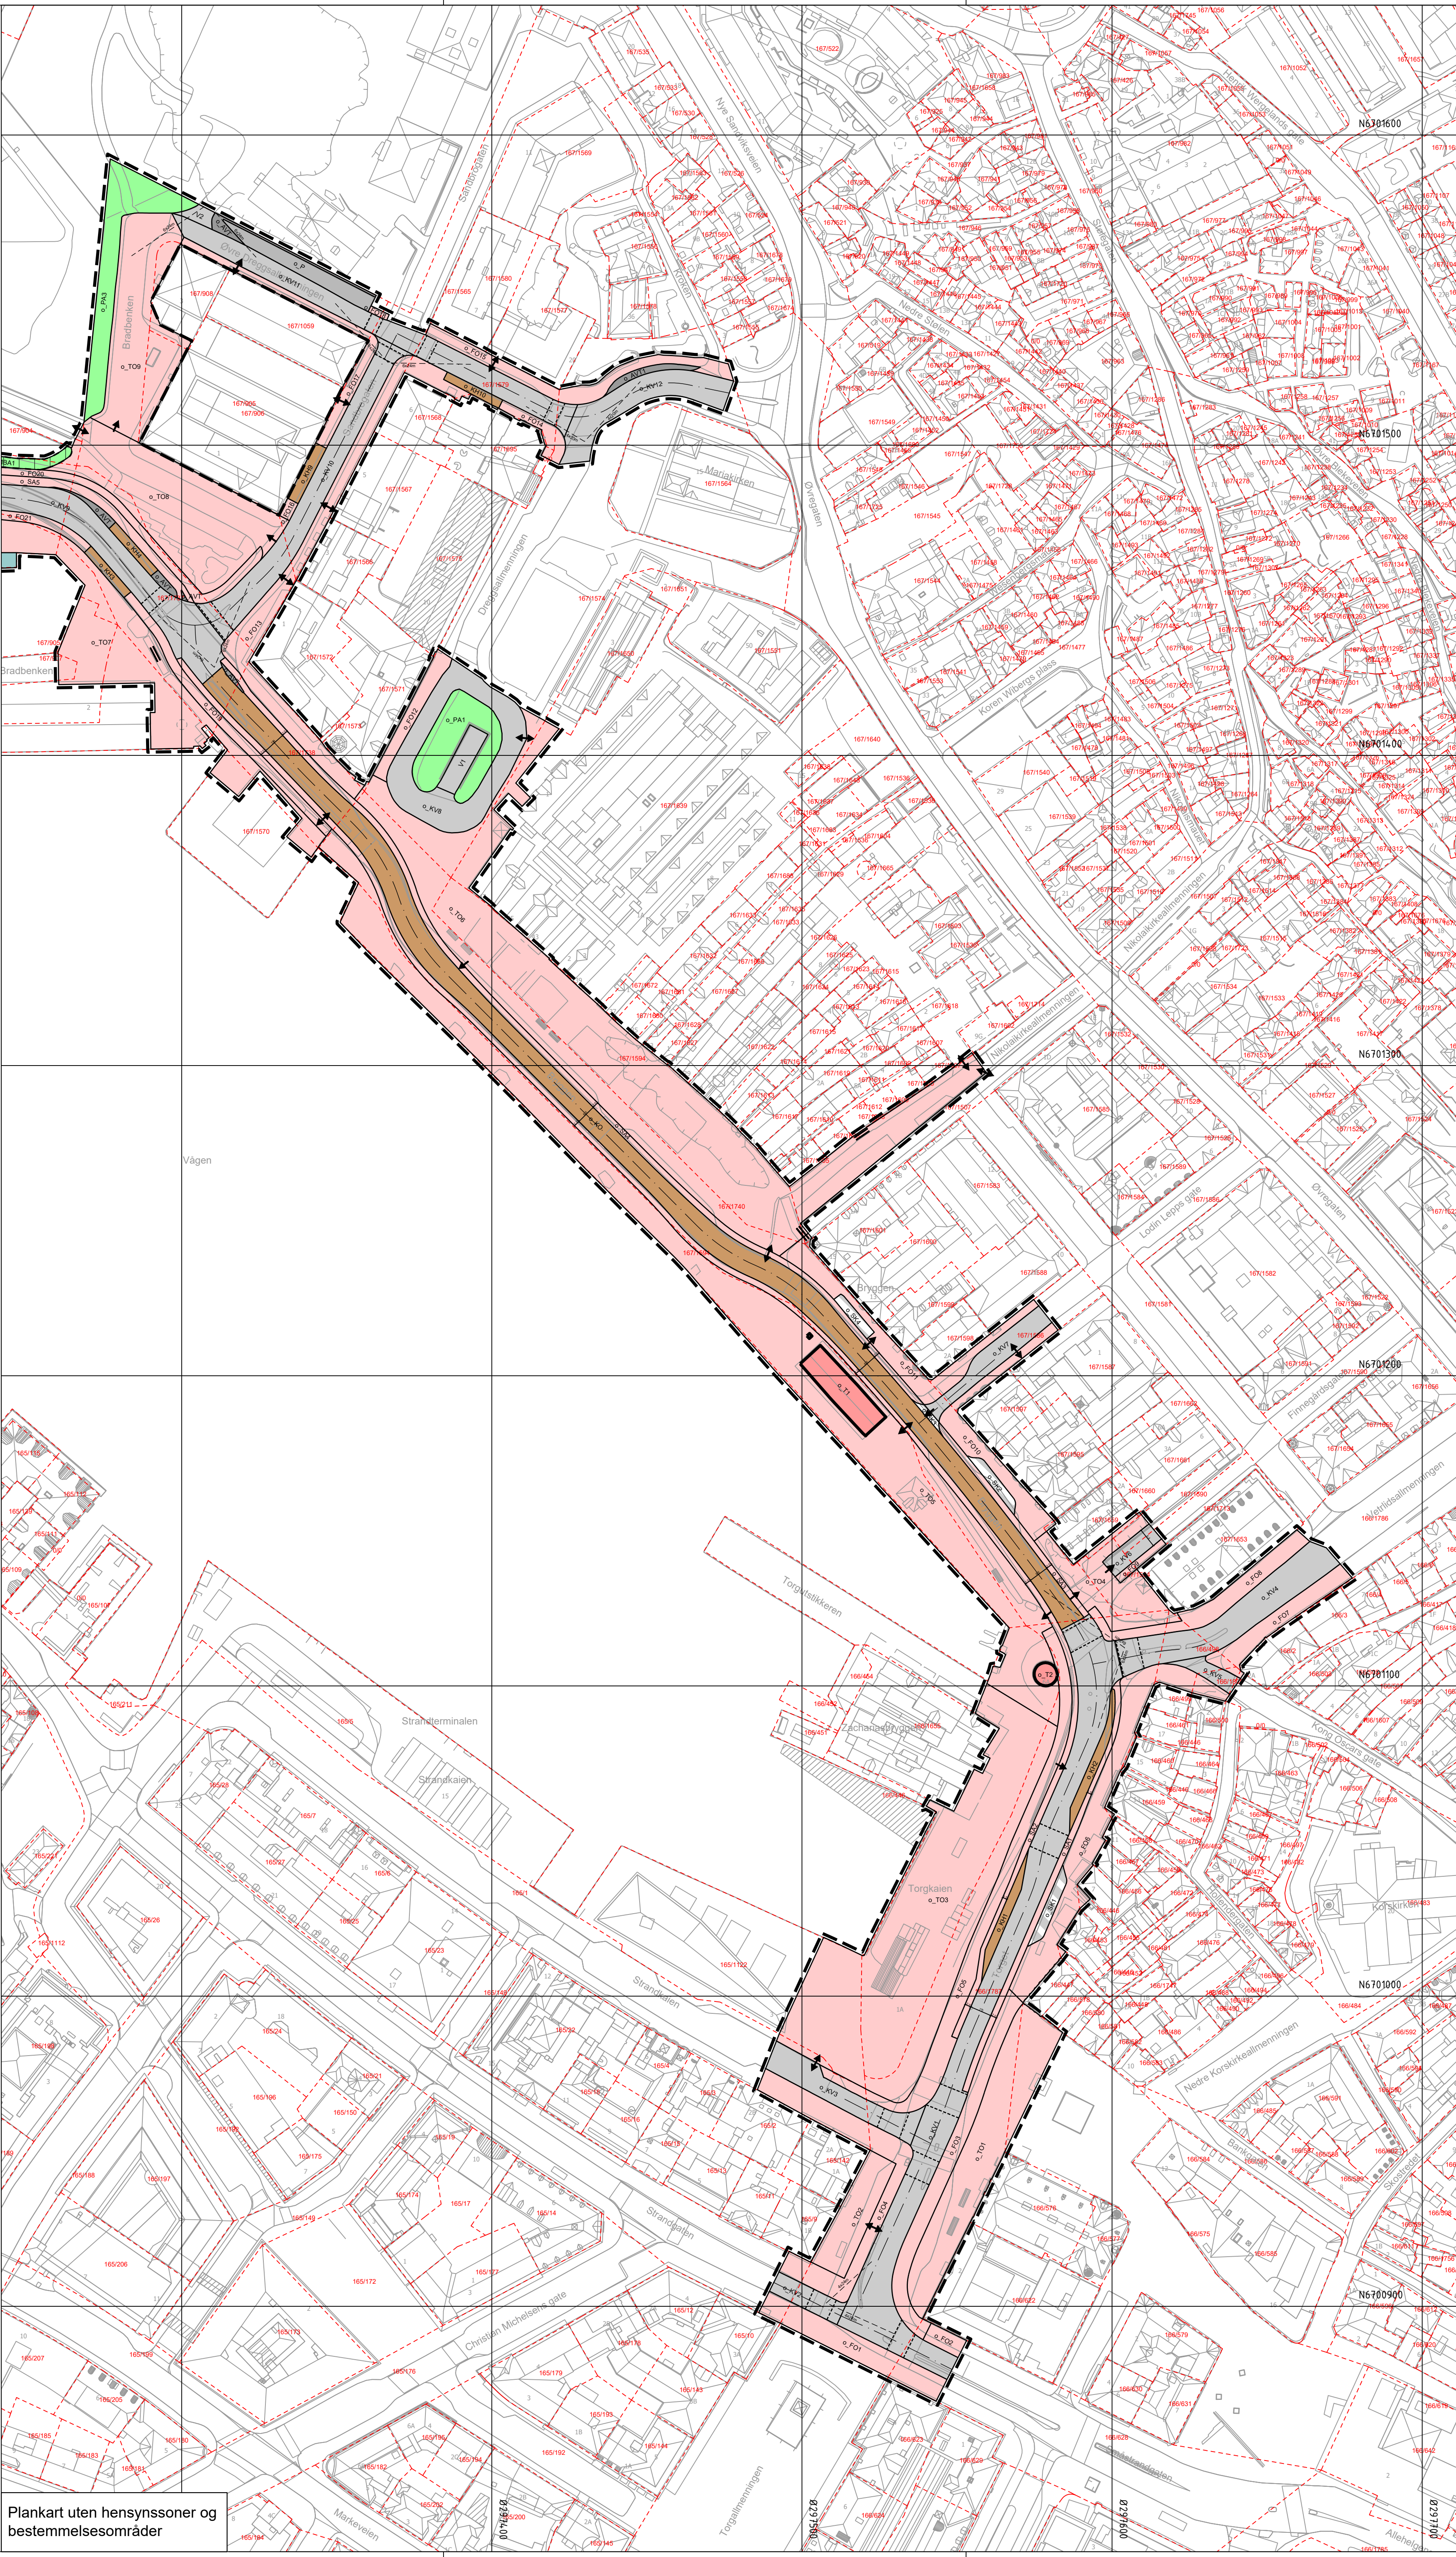


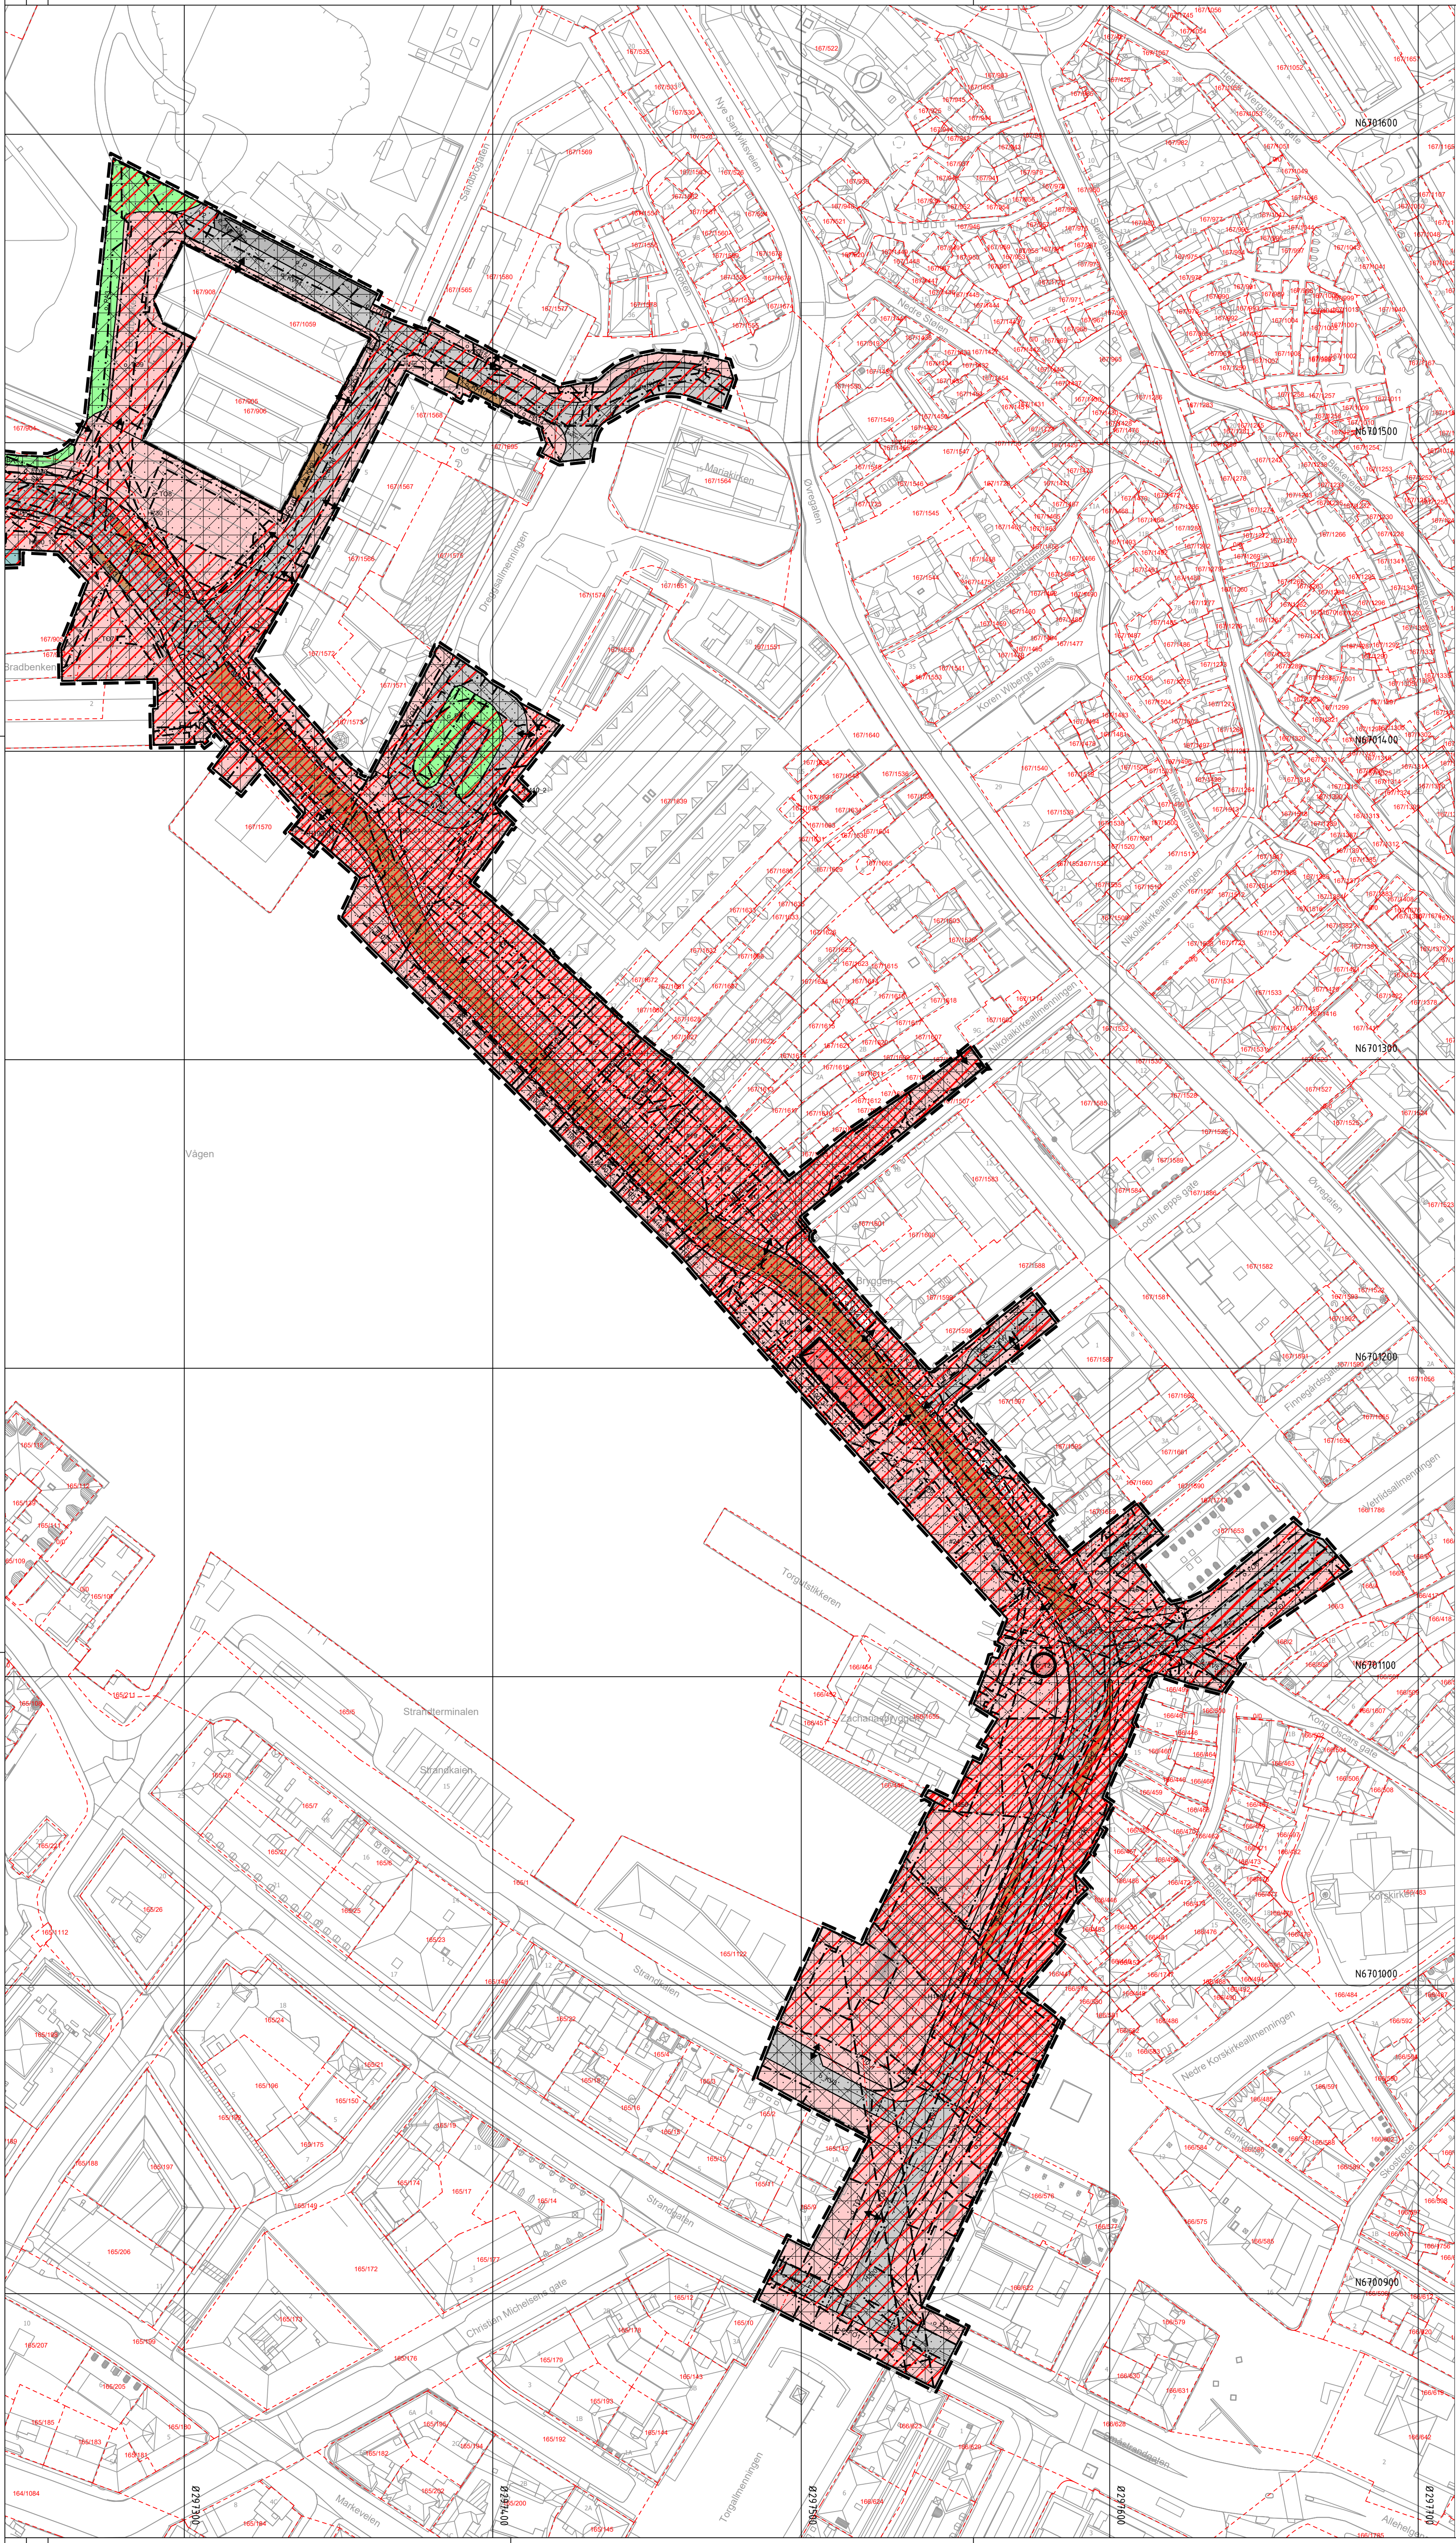

TEGNFORKLARING

AREALFORMÅL (PBL §12-5)

BEBYGGELSE OG ANLEGG (PBL §12-5 nr. 1)

- BA Bebyggelse og anlegg (1001)
- I Bebyggelse for offentlig eller privat tjenesteyting (1160)

SAFNERDELSANLEGG OG TEKNISK INFRASTRUKTUR (PBL §12-5 nr. 2)

- V Veg (2010)
- KV Kjørveg (2011)
- FO Fortau (2012)
- TO Torg (2013)
- GT Gøstun (2014)
- SA Sykkelanlegg (2017)
- AVI Annen veggrunn, teknisk anlegg (2018)
- AVS Annen veggrunn, grøntareal (2019)
- KAI Kai (2041)
- KO Kollektivnett (2060)
- KH Kollektivholdeplass (2073)
- P Parkering (2080)
- SK Samferdselsanlegg og teknisk infrastruktur kombinert i samsvar med angitte bestemmelser (2800)

ORDNINGSSTRUKTUR (PBL §12-5 nr. 3)

- PA Park (3050)

HENSYNSØNER (PBL §12-6, §13-4)

SEKURITETS- OG PARASITISØNER (PBL §11-4a)

- Andre sikringssoner (190)
- Flomfare (320)
- Brann-eksplosjonsfare (350)
- Annen fare (390)

INFRASTRUKTURSØNER (PBL §11-4b)

- Krav vedrørende infrastruktur (410)

SONE MED ANGITTE SIKRLISTE HENSYN (PBL §11-4c)

- Bevaring kulturmiljø (570)

BANDELØGSSØNER (PBL §11-4d)

- Båndlegging etter lov om kulturminner (730)

BESTEMMELSEOMRÅDER (PBL §12-2)

- Bestemmelseområder
- Midlertidig bygge- og anleggsområde

JURIDISKE TEKSTER, FLATE-, LINJE- OG PUNKTYSMBOLER

- Illustrasjon av planens begrensning (dette er ikke en del av planen)
- Formålsbegrensning (dette er ikke en del av planen)
- Bygg, kulturminner, mm. som skal bevares (1210)
- Bebyggelse som forutsettes fjernet (1215)
- Regulert senterlinje (1221)
- Friskattlinje (1222)
- Regulert kant kjørebane (1223)
- Regulert fotgjengerfelt (1226)
- Regulert støttemur (1228)
- Måle og avstandslinje (1259)
- Stenging av avkjørsel (1241)
- Avkjørsel - både inn og utkjørsel (1242)
- Avkjørsel - kun innkjørsel (1243)
- Avkjørsel - kun utkjørsel (1244)

REGIERFORM (PBL §12-7 nr. 14)

- Offentlig arealformål
- Felles arealformål

BASISKART

- Eiendomsgrænse
- Existerende bebyggelse
- Godkjent tiltak
- Godkjent grunn: UT102, Zonert 09
- Godkjent høydegrunnlag: NN2000
- Siste utkastet dato: 11.08.2025
- Revisjonsdato: 1.10.2025
- Kartmålestokk: 1:1000 ved utkastet A0

Reguleringsplan, detaljregulering for:

(Kommuneplanen legges inn her eller planvedtak)

Bergenhus. Hovedsykkelløp Torg- og Skuteviken

Nasjonal arealplan-ID 4601.71730000 Vertikalnivå 2

Saksbehandling i følge plan- og bygningssloven




Saksbehandling	Dato	Plankart datert	Bestemmelser datert
Plankartstart kunning	01.02.2025		
Bevilling, offentlig ettersyn	dd.mm.åååå	dd.mm.åååå	dd.mm.åååå
Offentlig ettersyn, fra - til	dd.mm.åååå - dd.mm.åååå	dd.mm.åååå	dd.mm.åååå
Bystyrets vedtak	dd.mm.åååå	dd.mm.åååå	dd.mm.åååå
Planvedtak kunning	dd.mm.åååå	dd.mm.åååå	dd.mm.åååå

Forfattet av: **Norconsult** Saksnummer: 2024/1656

Siste revisjonsdato plankart: 25.09.2025

Det bekreftes at plankartet er i samsvar med bystyrets vedtak.

Aufbeleggleder

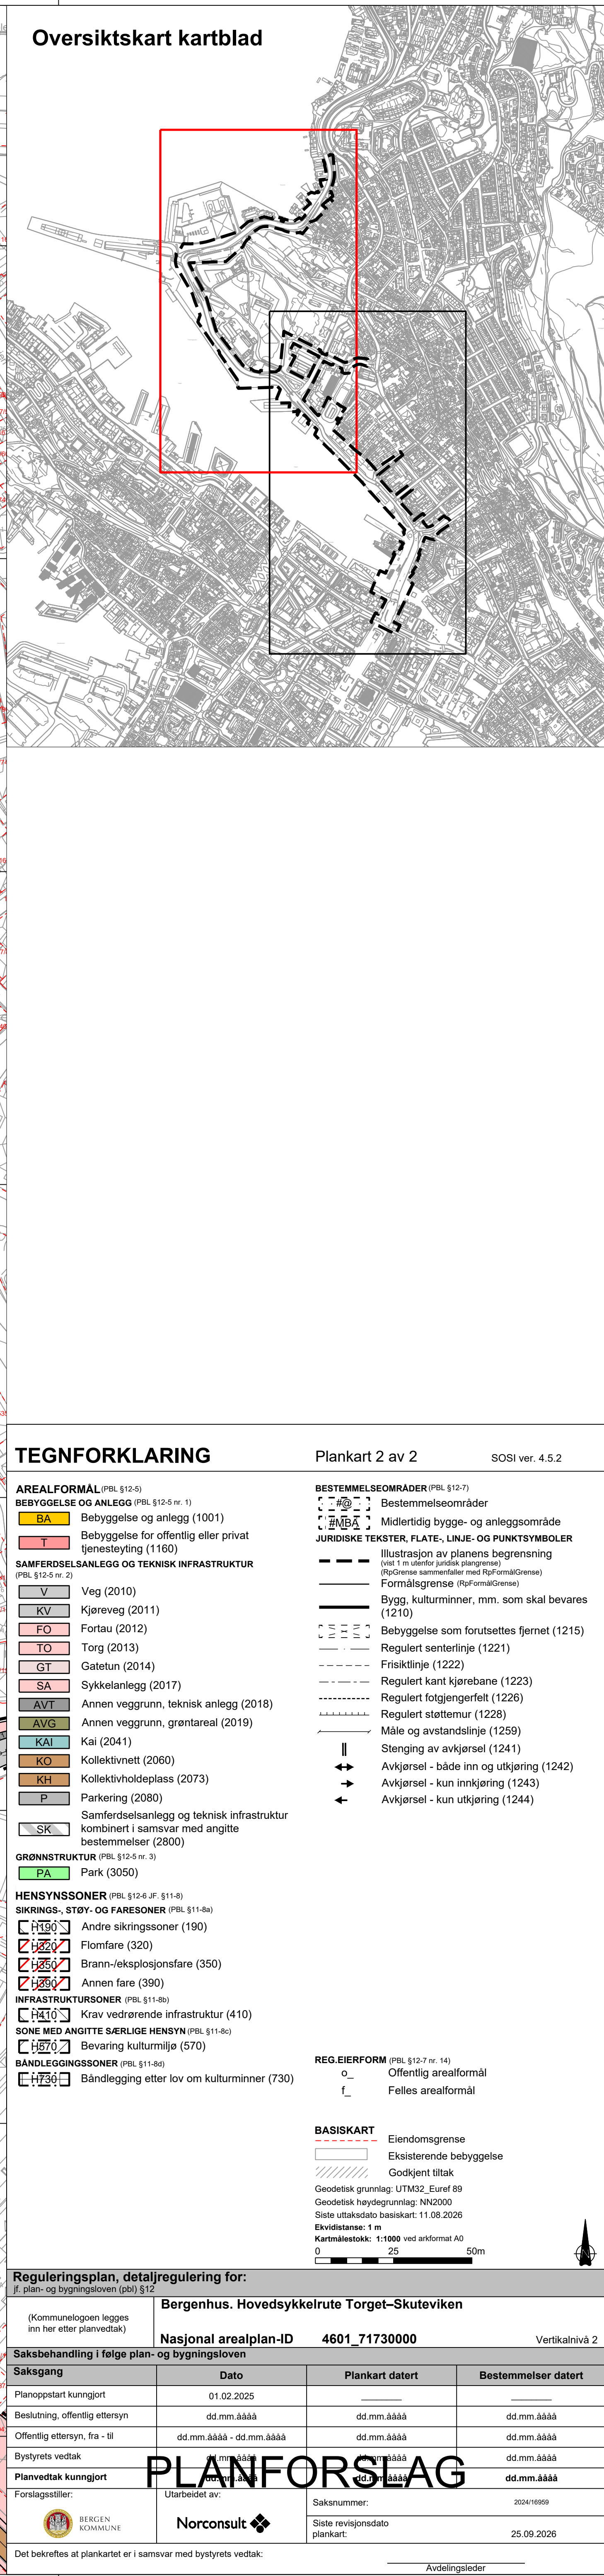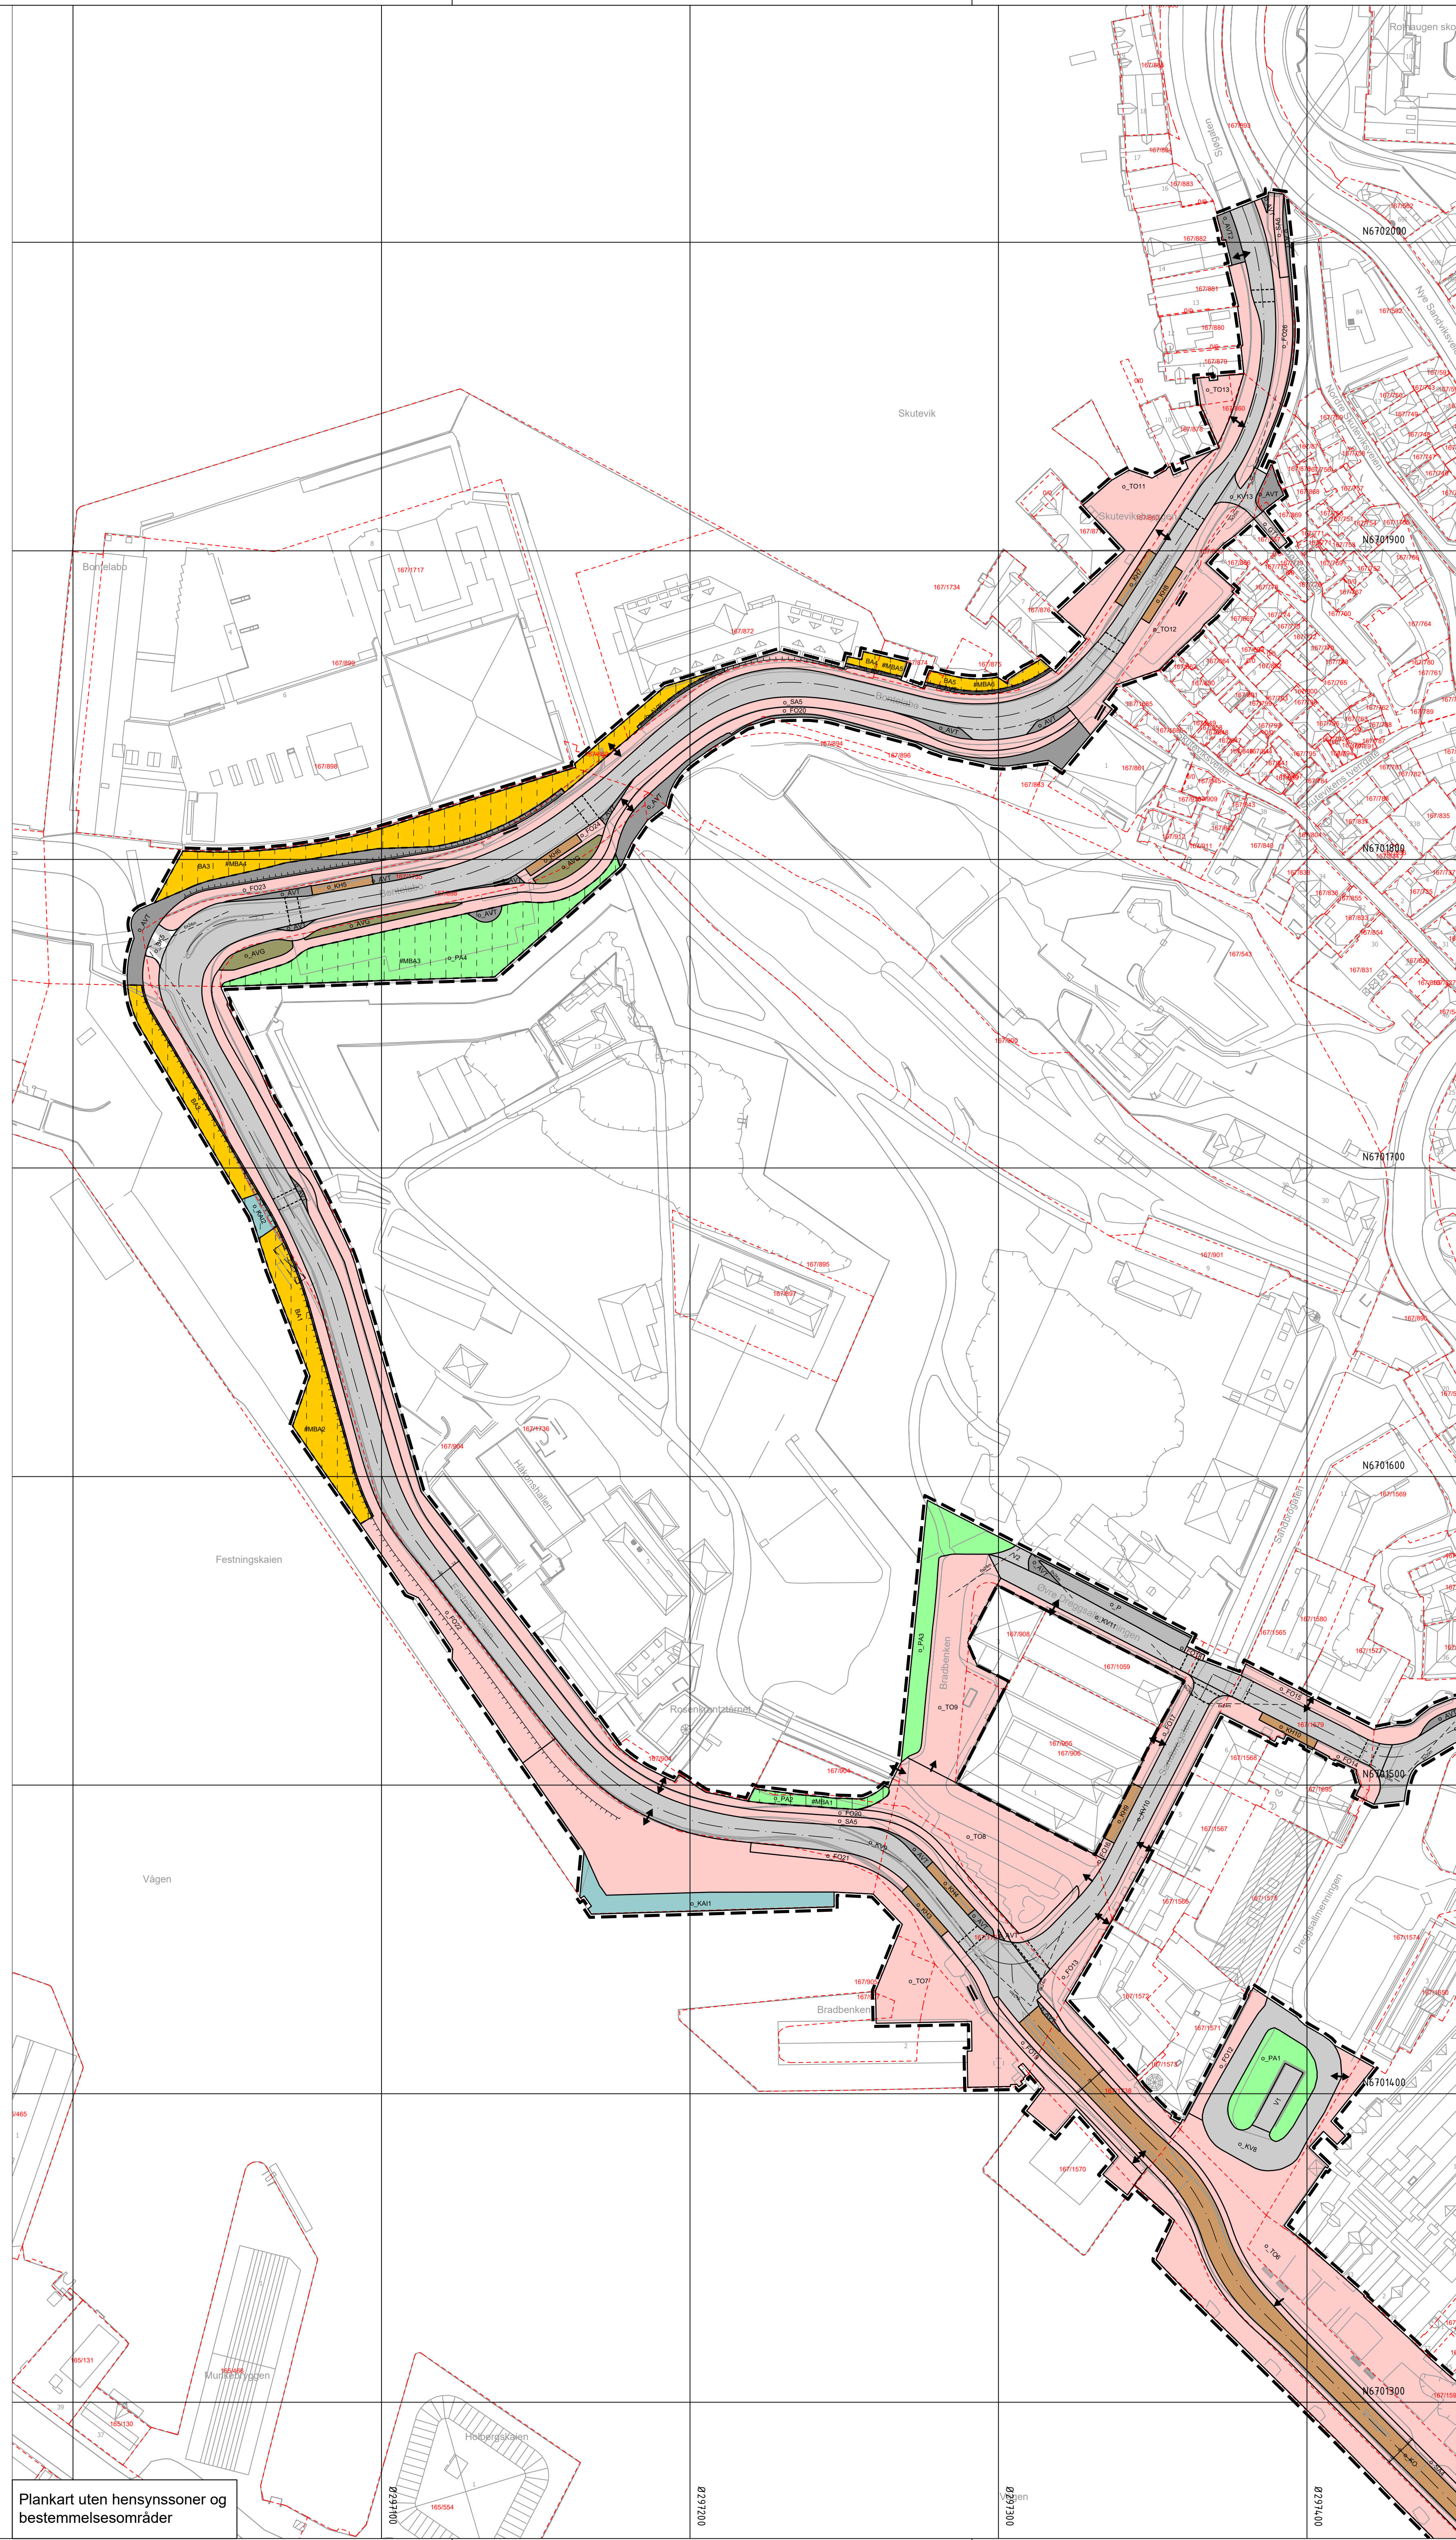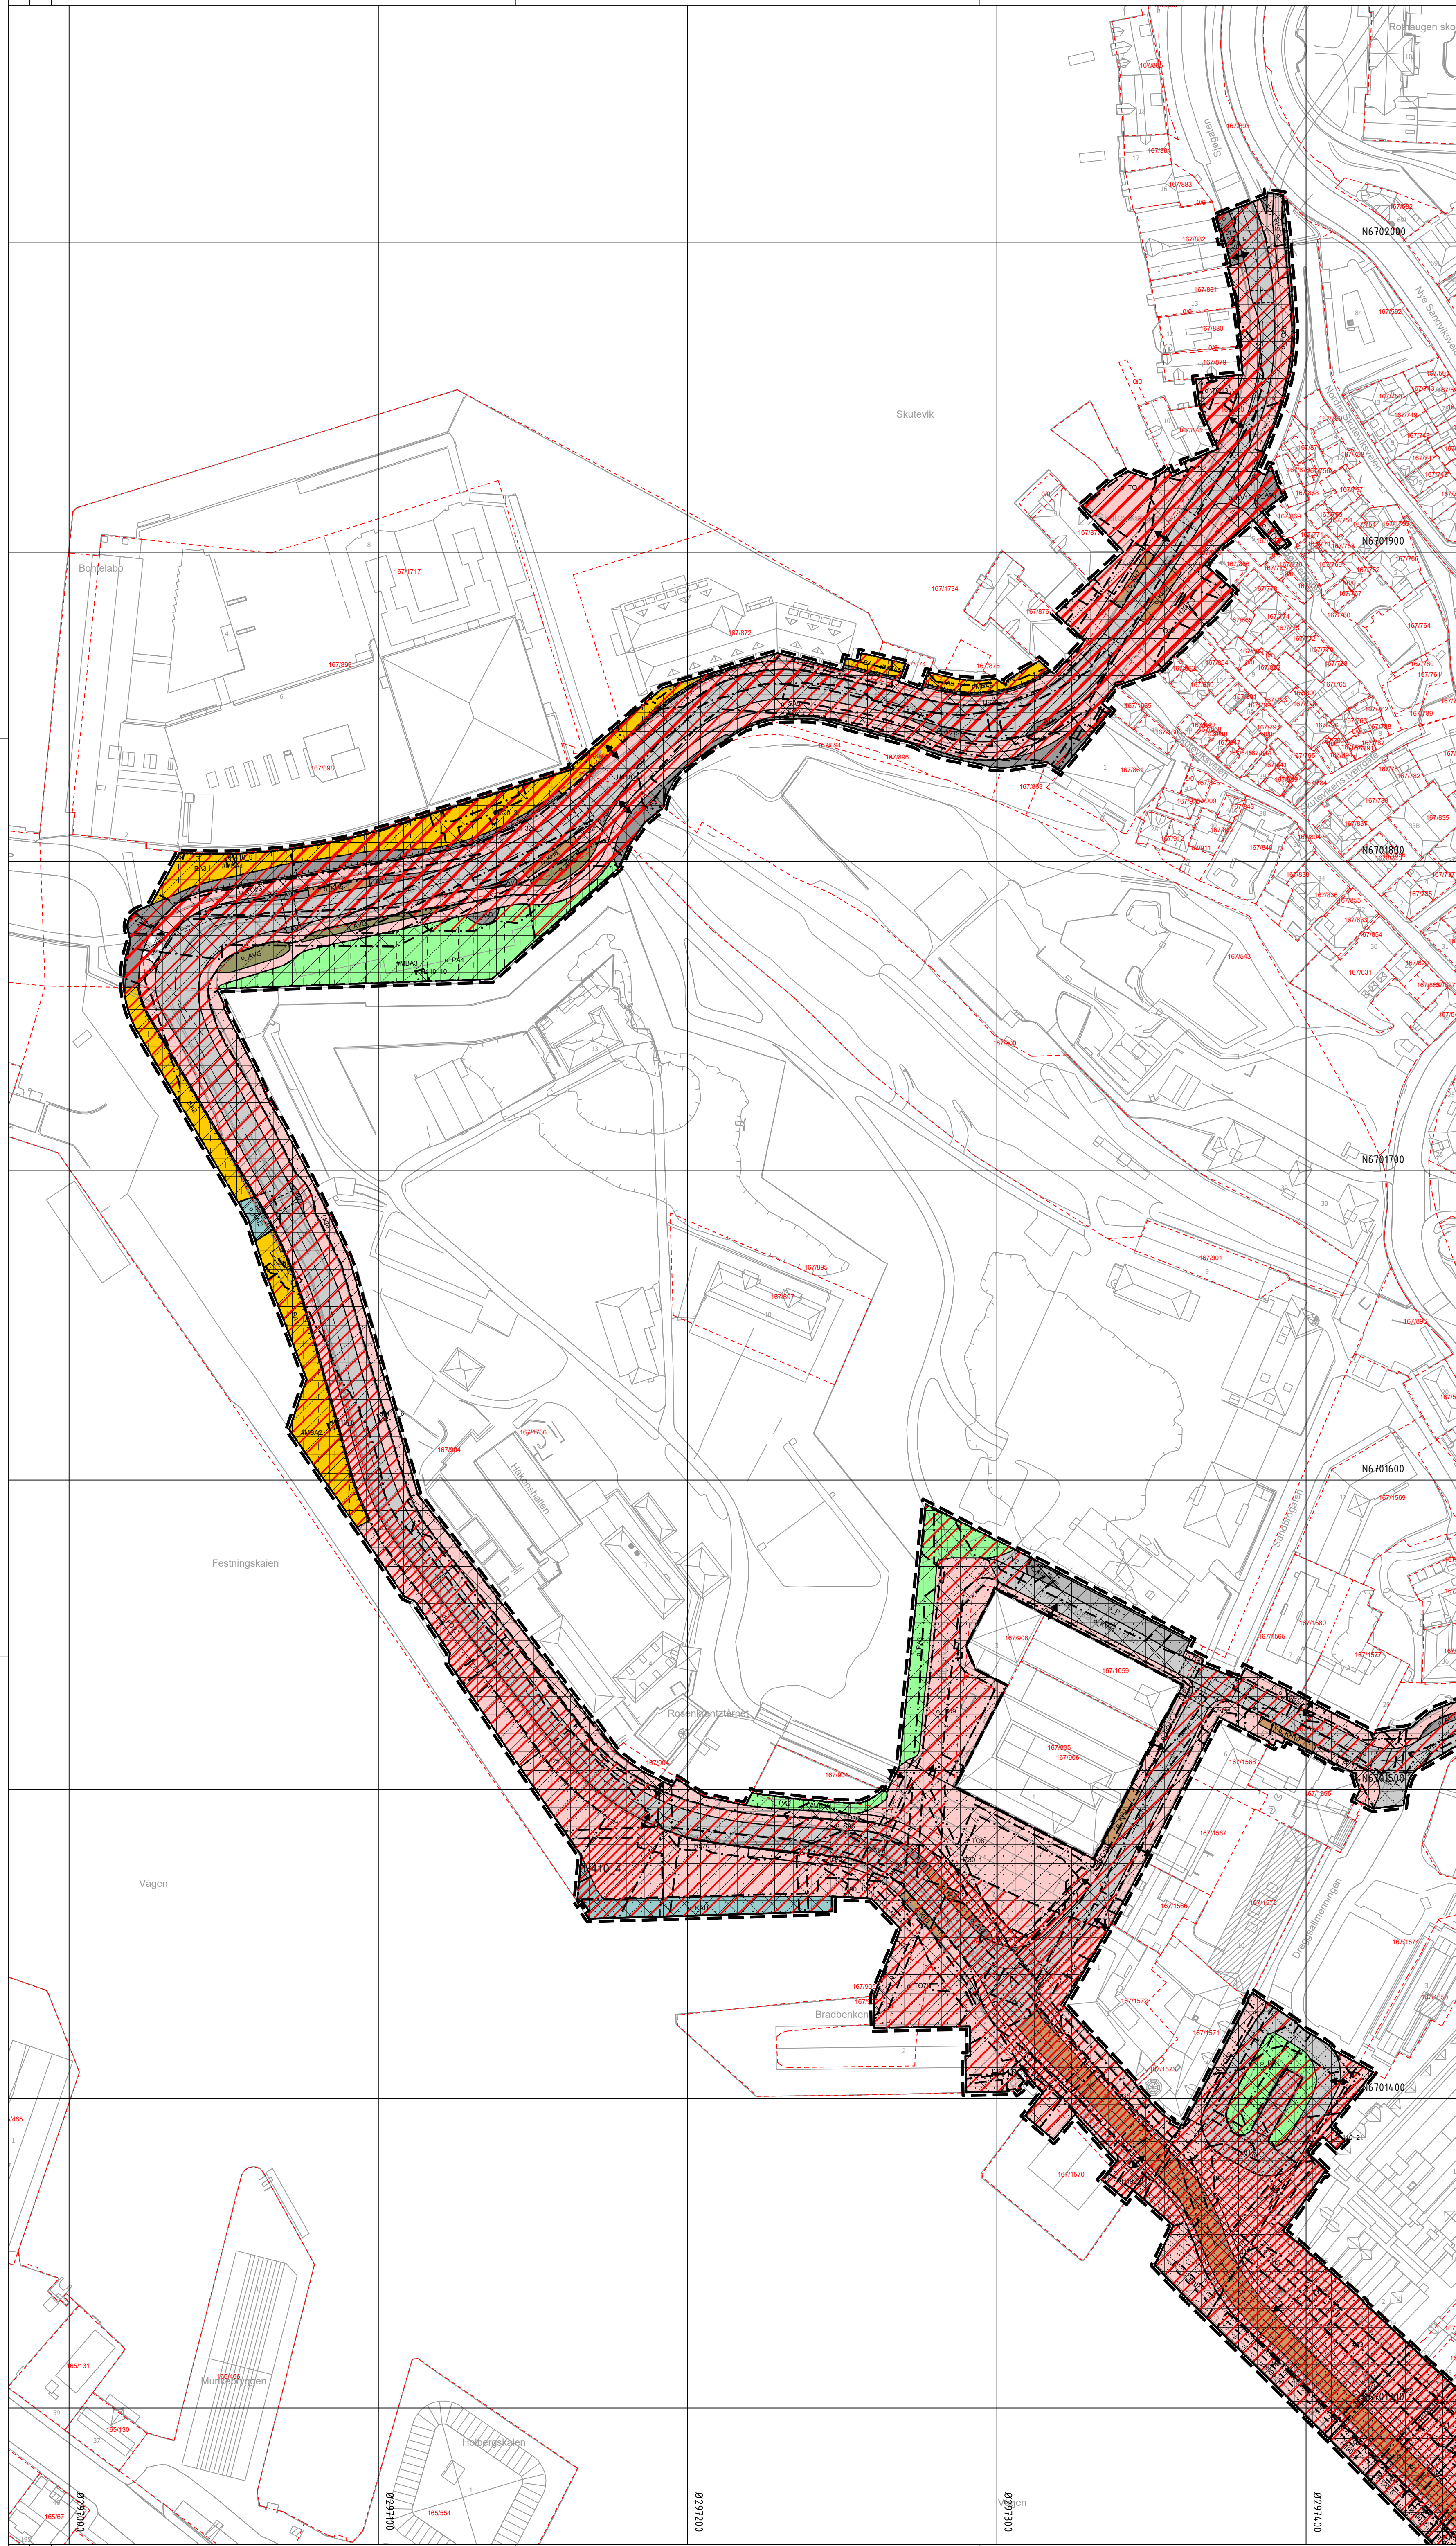[illegible]

Reguleringsplan, detalregulering for: (Jf. plan- og bygningsloven (pbl) §12)			
Bergenhus. Hovedsykkelfrute Torget-Skuteviken			
(Kommuneløsgren legges inn her etter planvedtak)	Nasjonal arealplan-ID 4601_71730000		Vertikallinje 2
Saksbehandling i følge plan- og bygningsloven			
Saksangang	Dato	Plankart dateret	Bestemmelser dateret
Planoppstart kunningt	01.02.2025		
Beslutning, offentlig ettersyn	dd mm åååå	dd mm åååå	dd mm åååå
Offentlig ettersyn, fra - til	dd mm åååå - dd mm åååå	dd mm åååå	dd mm åååå
Byttsrøys vedtak			dd mm åååå
Planvedtak kunningt			dd mm åååå
Foranstøtler: Utarbeidet av:		Saknummer: 2024-10559 Side revidert/dato plankart: 25.09.2026	
 Norconsult			