


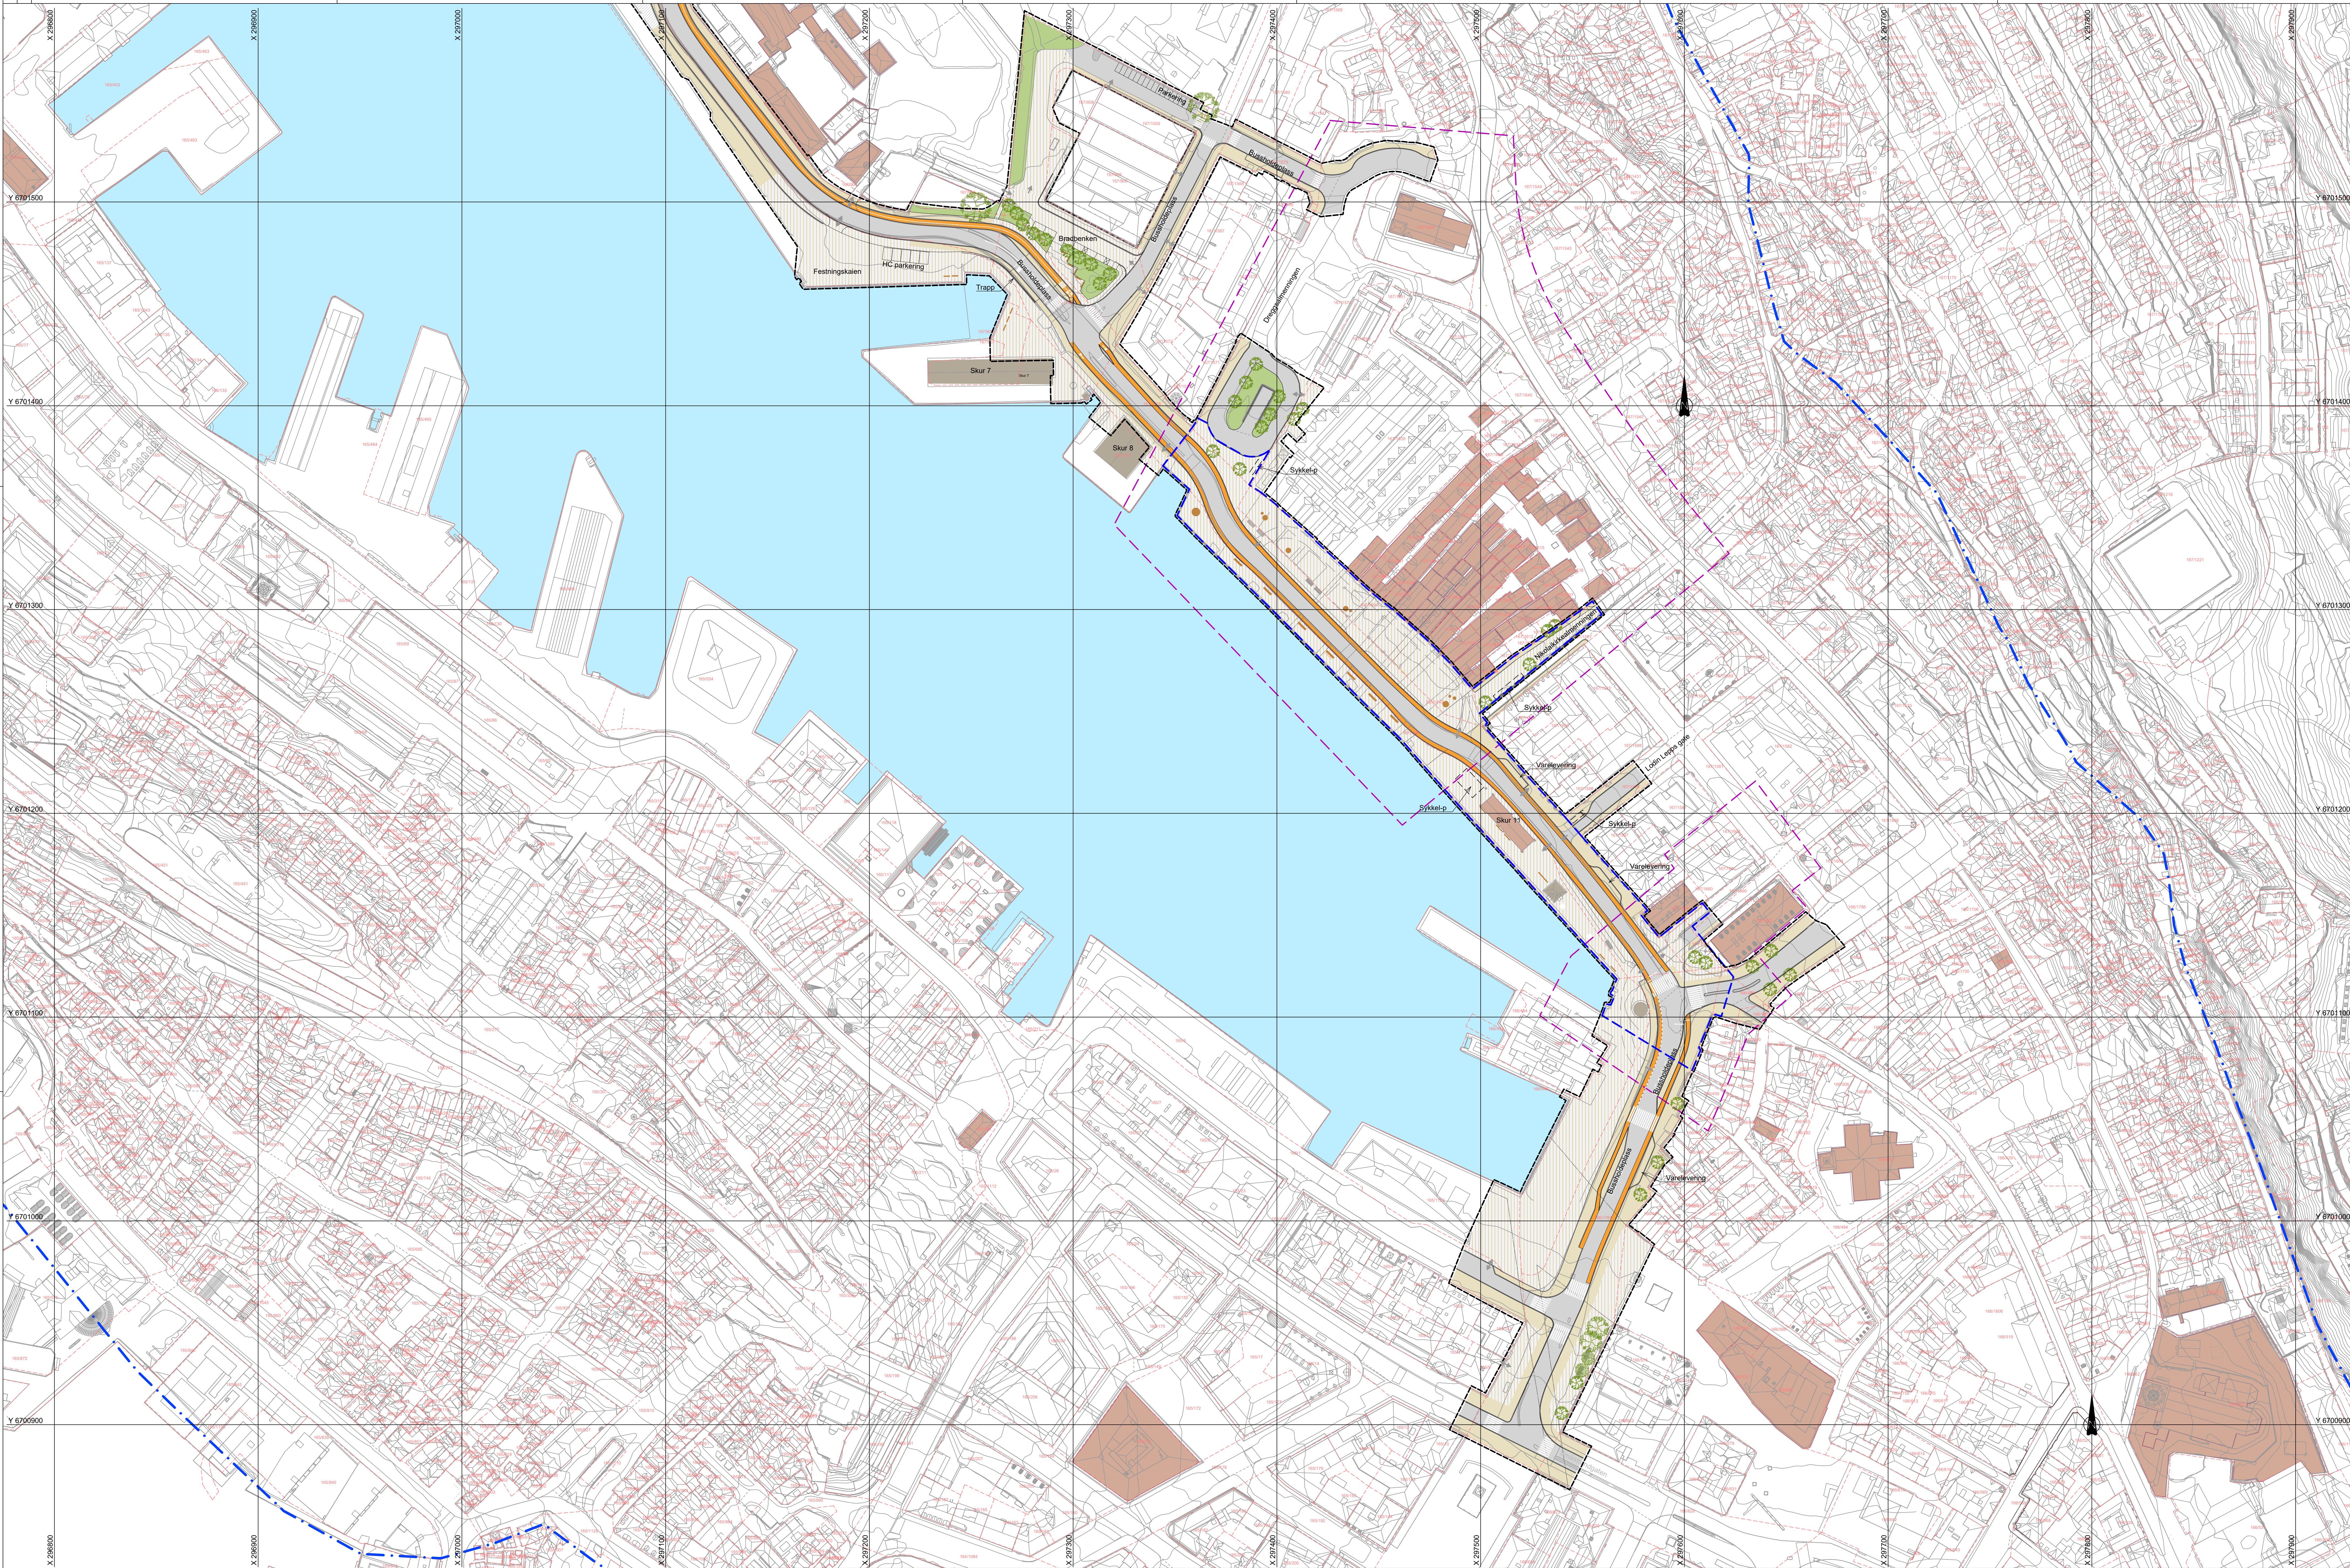

Tegnforklaring

Fortau / gangareal

Sykkelanlegg

Kjørefev

Trafikk

Torg / plassdannelse

Mur / konstruksjon / skjering

Park / grøntområde

Eksisterende bygg

Vann

Fredete bygg

Eksisterende trær

Nye trær

Grense juridisk bindende plan

Midlertidig riggområde

Fredet byggrunn

Planens avgrensning

Grense verdensarvstedets nærområde iht. Vågen, kaiaene og Bryggen; plan id 16040000

Eiendomsgrænse

Avkjørsel

Møblering

Friskiltinge byrom

Tunnelmunning

BT5 Bybane Sentrum - Sandviken

Hovedsykkelrute Torget - Skuteviken

Illustrasjonsplan

Torget og Bryggen

Revisjon	Revisjon gjelder	Utlarb	Kontr	Godkjent	Rev. dato
01	Teknisk forprosjekt	KM	INGRKA	ROV	2026-09-25

Leverandør

Norconsult

Målestokk

1:1000

Tegningsnummer/dokumentkode

BT5-T-ILP71730000-101


Plan id

71730000

Rev.

01

X:\nooppdrag\Bergen\52504\52504\BMLandskap\Sheets\LAV_B15T_S1_Landskap_B15T_S1_Vegskilt_B15T_S1_OO001_Sentrum_hatch_illustrasjonsplan_500_BT5-050-0-c_kulturmener_Landskapslag

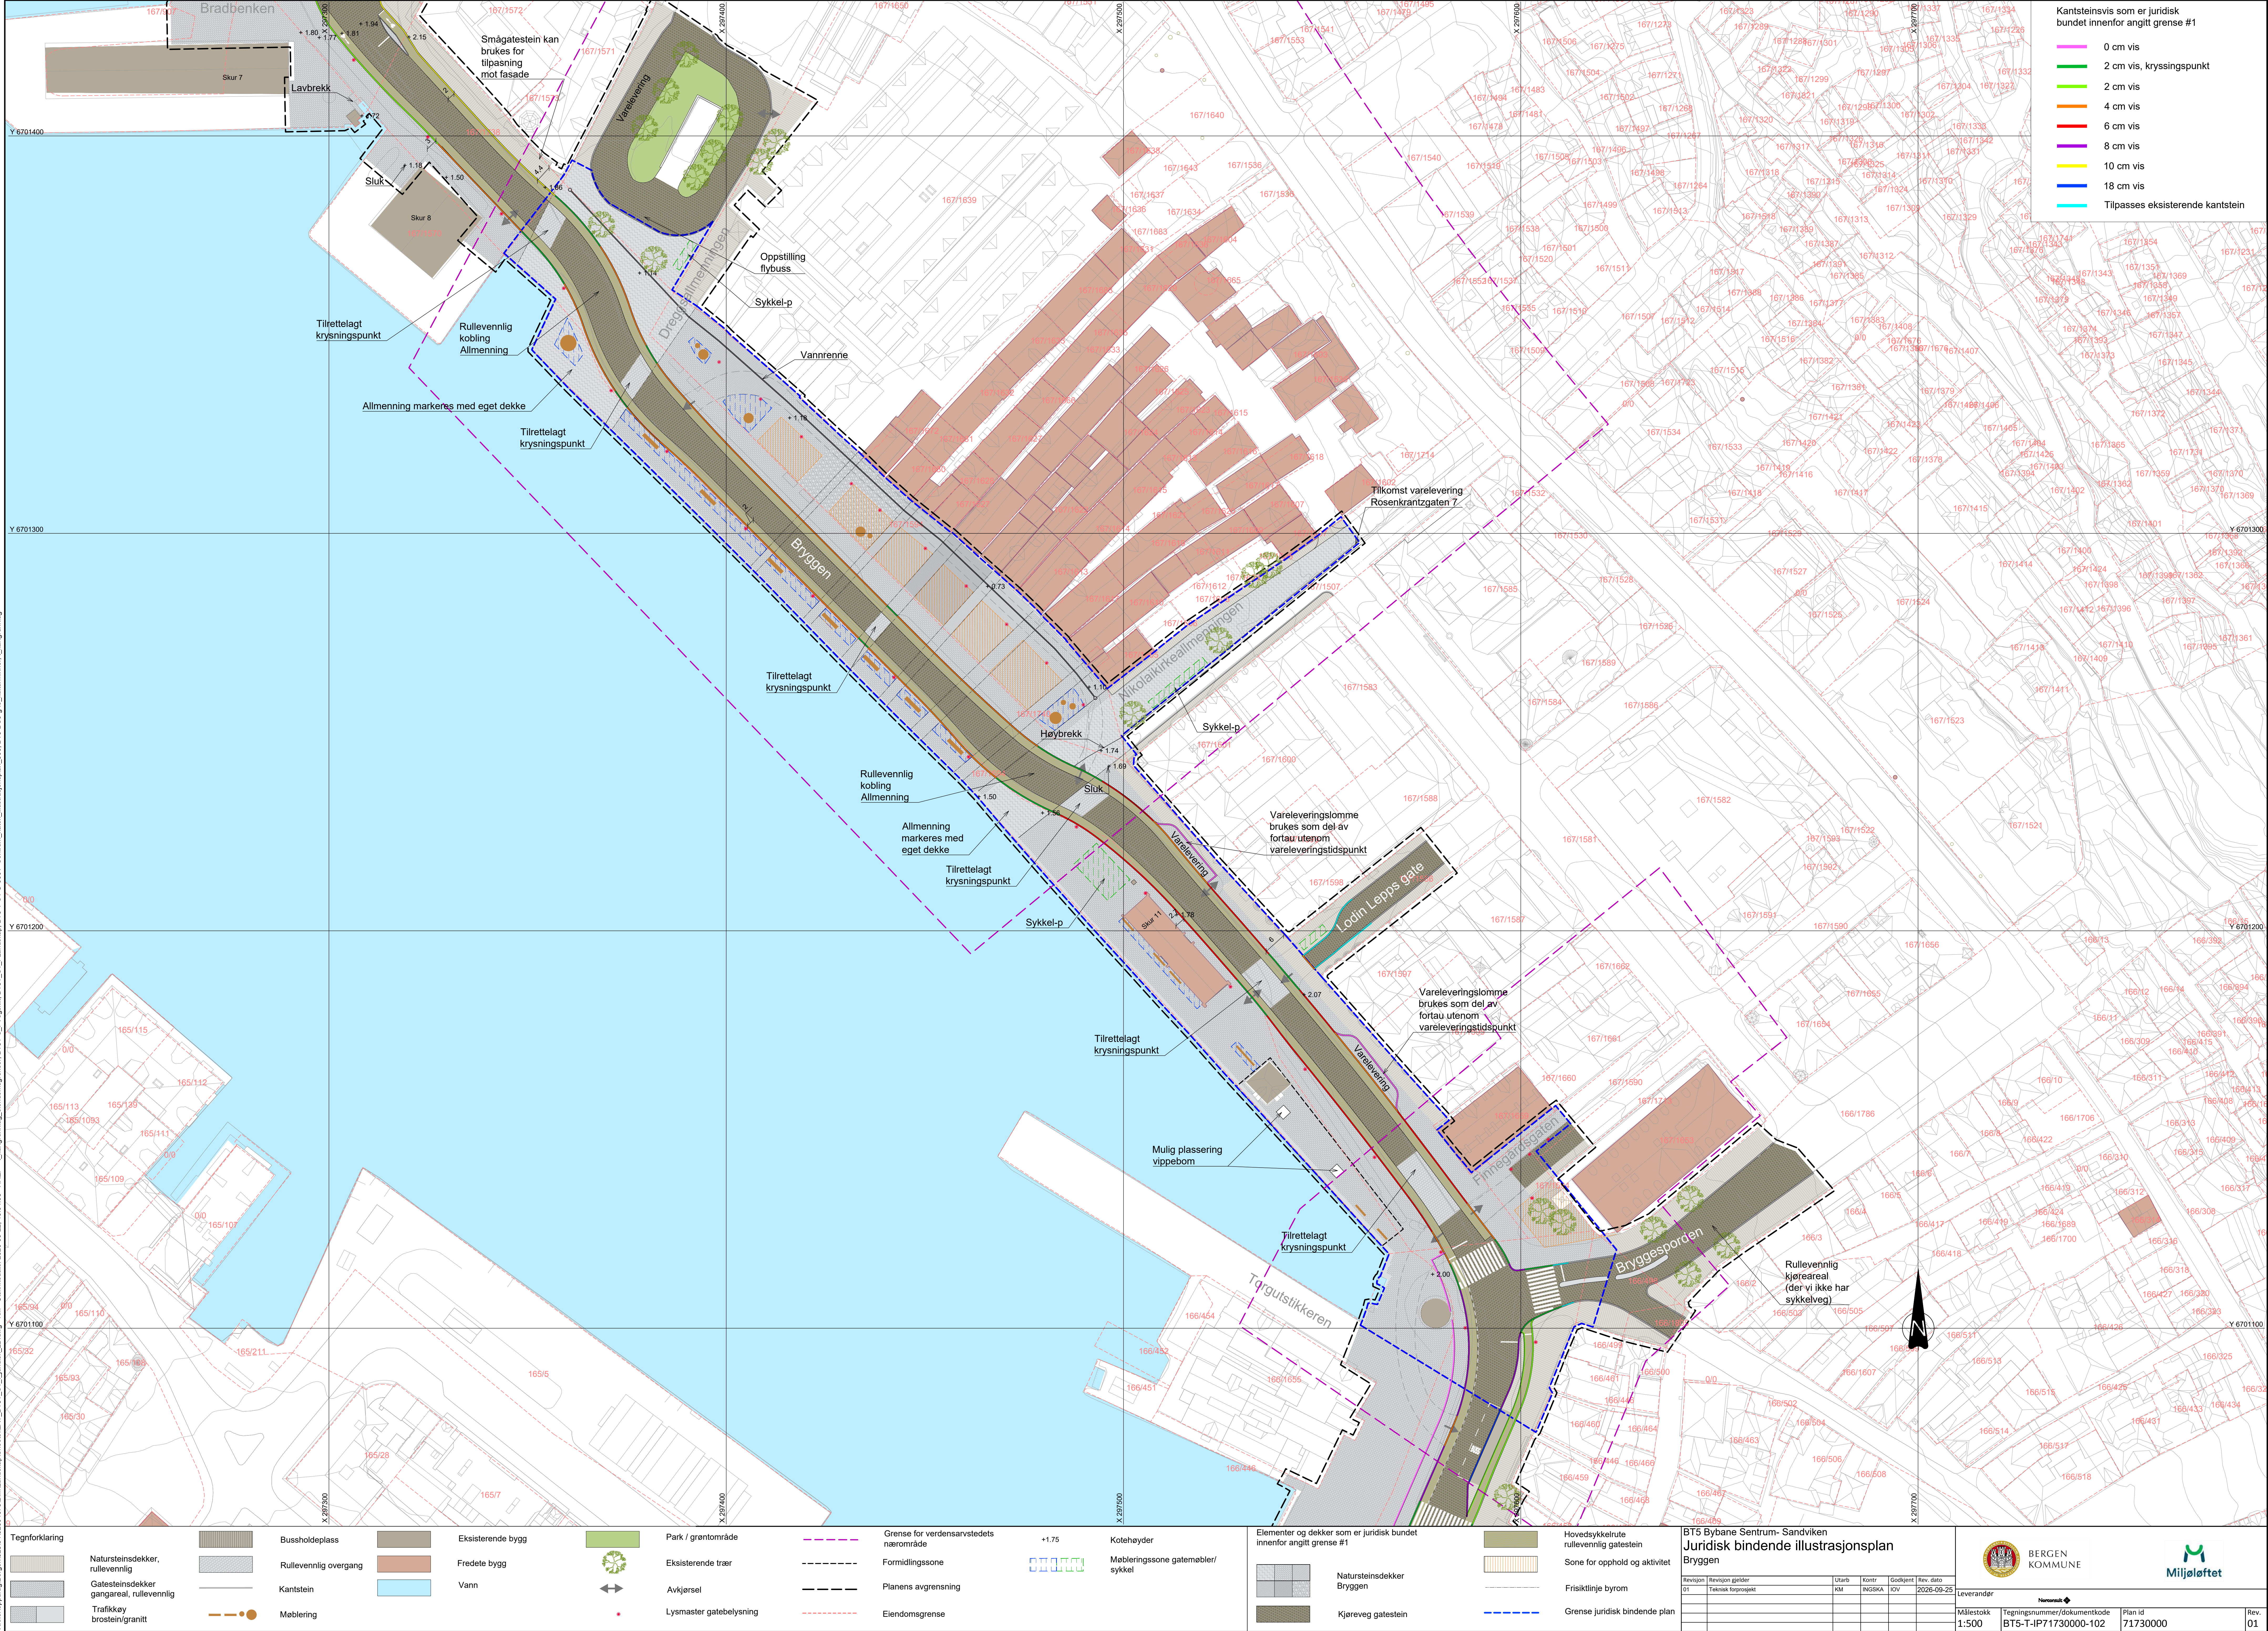

Tegnforklaring

Natursteinsdekker, rullevennlig

Gatesteinsdekker gangareal, rullevennlig

Trafikkey brostein/granitt

Bussholdeplass

Rullevennlig overgang

Kantstein

Møblering

Eksisterende bygg

Fredete bygg

Vann

Park / grøntområde

Eksisterende trær

Avkjørsel

Lysmaster gatebelysning

Grense for verdensarvstedets nærområde

Formidlingszone

Planens avgrensning

Eiendomsgrænse

+1.75

Kotehøyder

Møbleringssone gatemøbler/sykkel

Elementer og dekker som er juridisk bundet innenfor angitt grense #1

Natursteinsdekker Bryggen

Kjørevege gatestein

Hovedsykkelrute rullevennlig gatestein

Sone for opphold og aktivitet

Frisktiltjening byrom

Grense juridisk bindende plan

BT5 Bybane Sentrum- Sandviken

Juridisk bindende illustrasjonsplan

Bryggen

Revisjon	Revisjon gjelder	Utlarb KM	Kontr INGSKA	Godkjent ROV	Rev. dato
01	Teknisk forprosjekt				2026-09-25

Målestokk 1:500

Tegningsnummer/dokumentkode BT5-T-IP71730000-102

Plan id 71730000

Rev. 01

Bergen KOMMUNE

Miljøloftet

Leverandør

Nemus



Tegnforklaring

	Fortau / gangareal		Mur / konstruksjon / skjæring		Eksisterende trær		Planens avgrensning		Avkjørsel
	Sykkelriegg		Park / grønntområde		Nye trær		Grense verdensarvstedets nærområde iht. Vågen, kaiene og Bryggen: plan id 16040000		Møblering
	Kjøreveg		Eksisterende bygg		Grense juridisk bindende plan		Midlertidig riggnområde		Friskiltline byrom
	Trafikkøy		Vann		Fredet bygrunn		Elendomsgrænse		Tunnelmunning
	Torg / plassdannelse		Fredete bygg						

BT5 Bybane Sentrum- Sandviken
Hovedsykkellrute Torget - Skuteviken
Illustrasjonsplan
Festningskaien og Skuteviken

Revisjon	Revisjon gjelder	Utlarb	Kontr	Godkjent	Rev. dato
01	Teknisk forprosjekt	KM	INGSKA	ROV	2026-09-25

Leverandør	Norconsult
Målestokk	1:1000
Tegningsnummer/dokumentkode	BT5-T-IP71730000-103
Plan id	71730000
Rev.	01

BERGEN KOMMUNE

Miljøløftet