


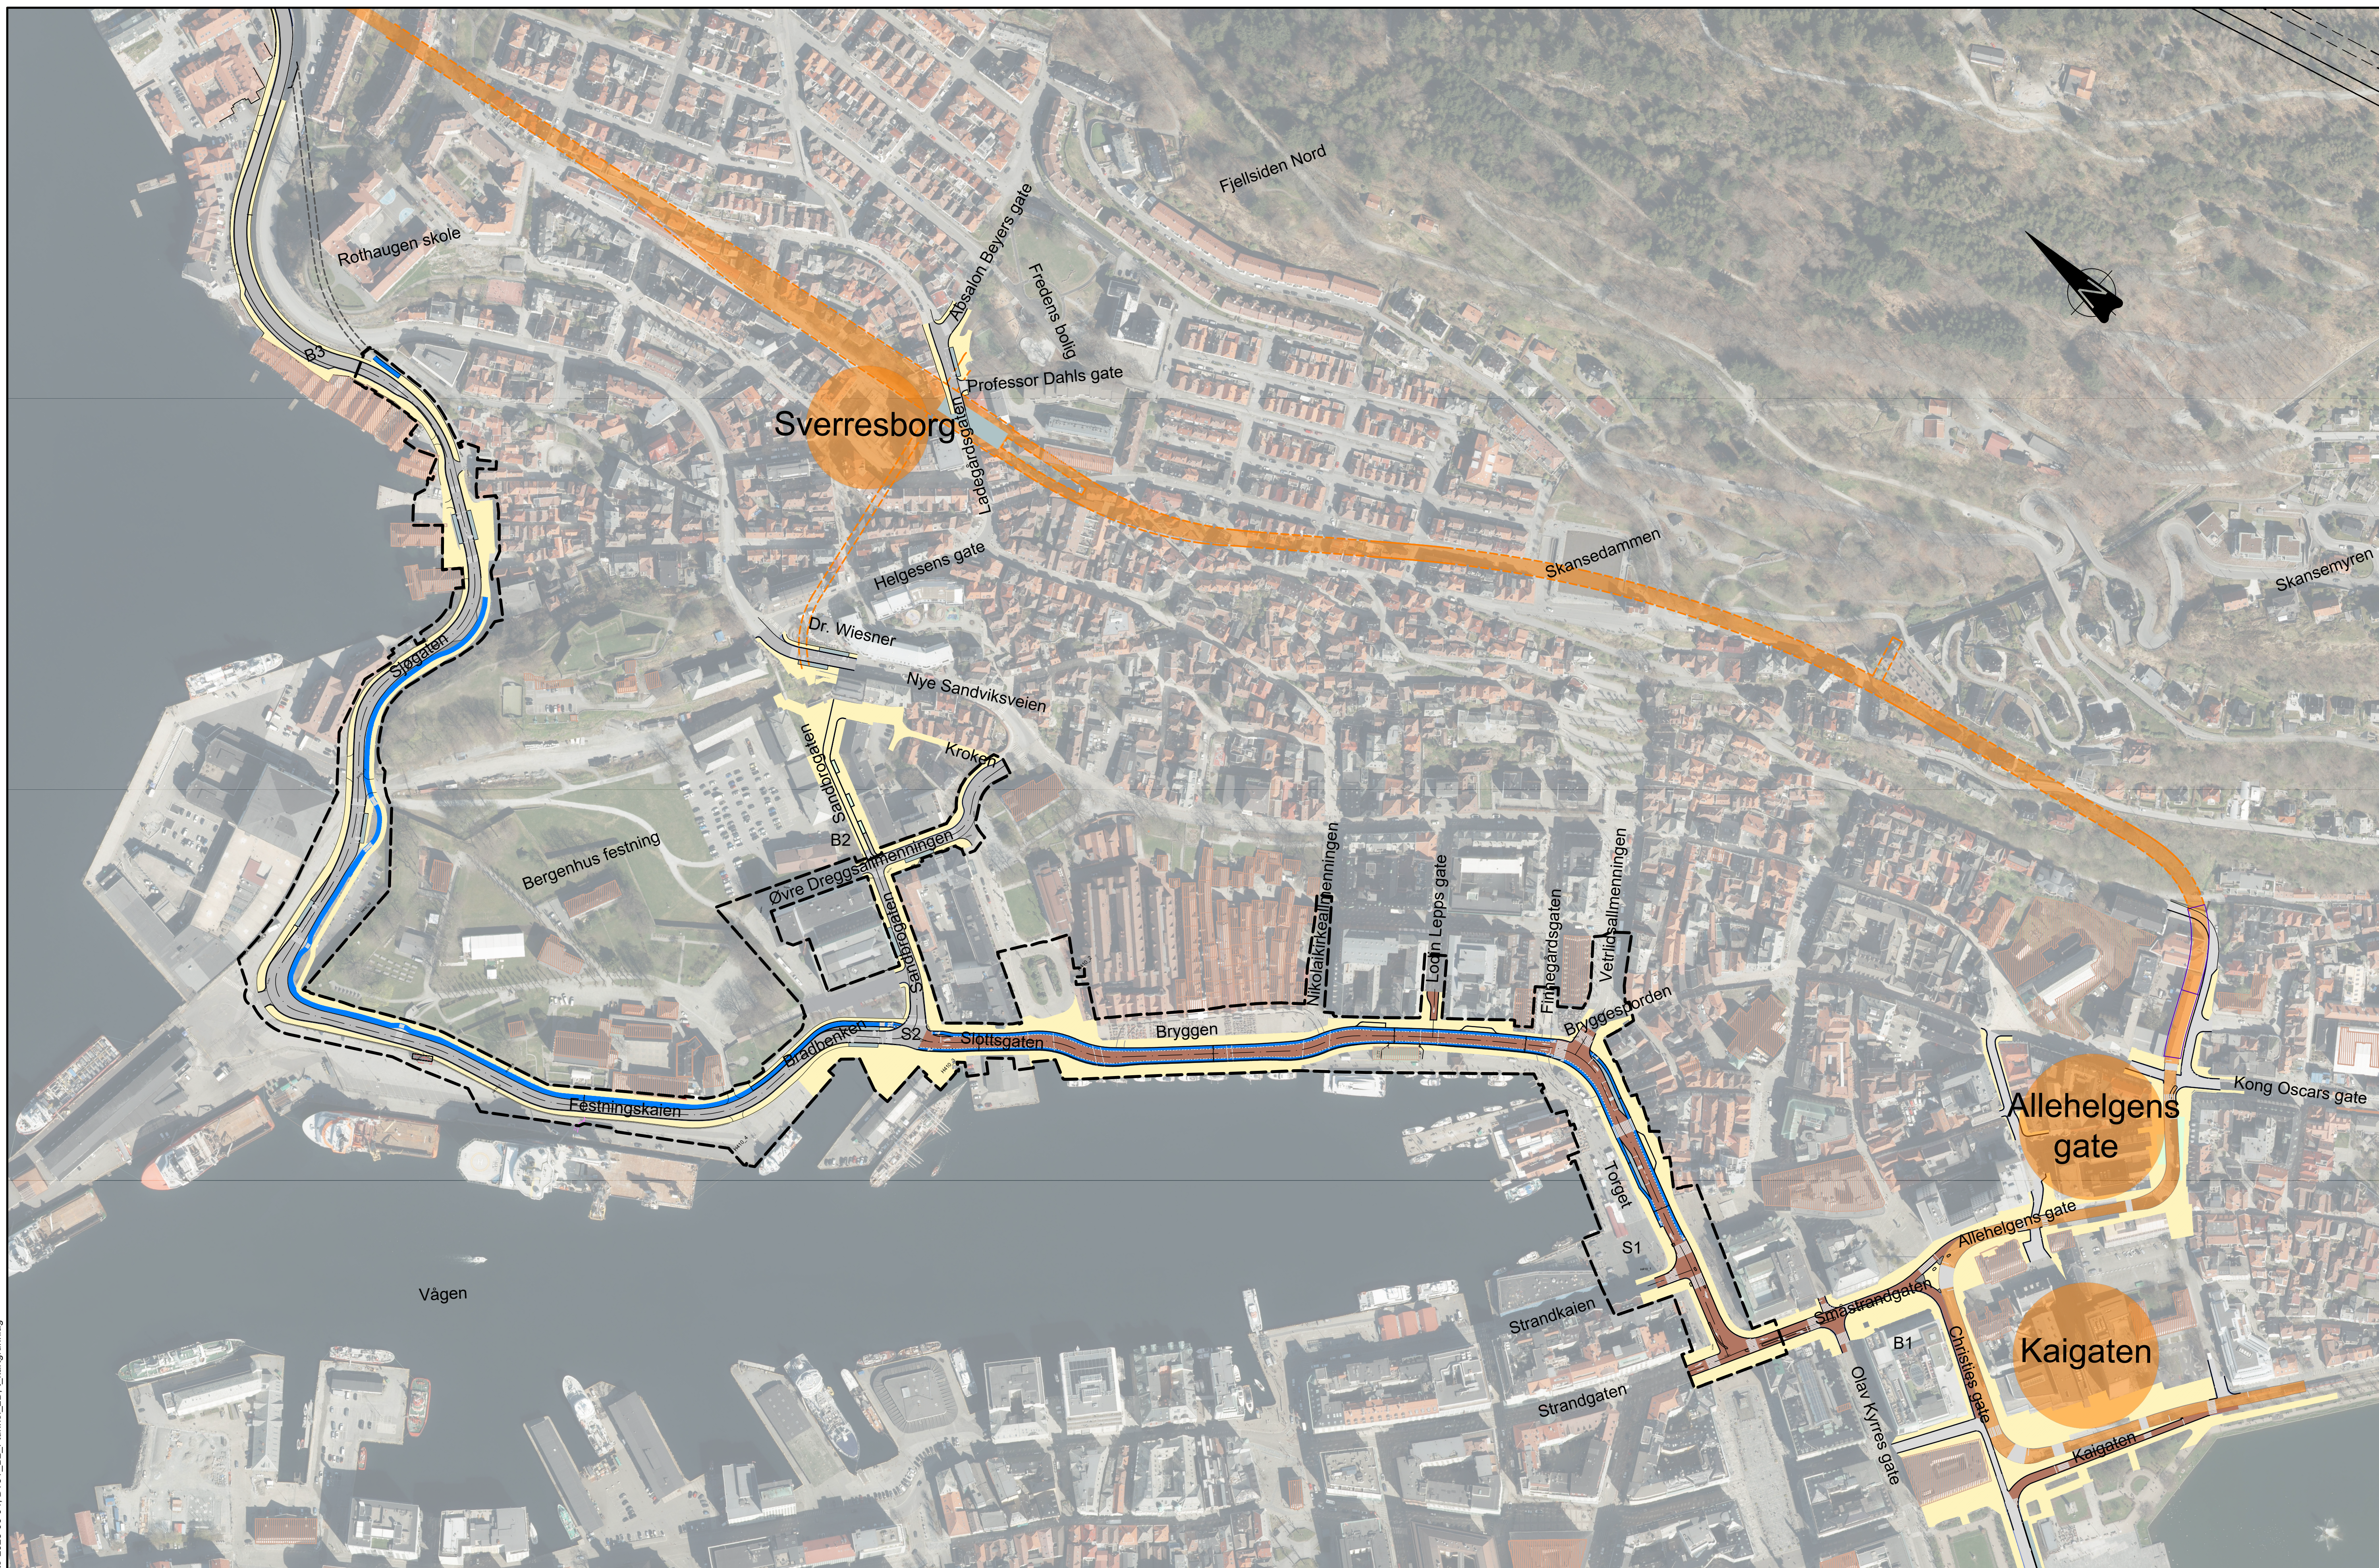

Tegnforklaring

-  Bybane
-  Bybane- og bussplattform
-  Kjørveg
-  Kjørveg begrenset trafikk
-  Gangveg/Torg
-  Sykkelveg/ sykkelfelt

- | | |
|---|----------------------------|
|  | Annet vegareal/ grøntareal |
|  | Fjell |
|  | Leskur |
|  | Trafikkøy |
|  | Mur |
|  | Overkjørbart areal |
|  | Fredet bygg |

- | | |
|---|---------------------------|
|  | Plangrense
Bybanestopp |
|  | Prosjektert tunnelportal |
|  | Prosjektert tunnel |
|  | Eksisterende tunnel |

Hovedsykkelrute Torget - Skuteviken

Oversiktsplan

Småstrandgaten - Sjøgaten

Revisjon	Revisjon gjelder	Utarb	Kontr	Godkjent	Rev. dato
01	Teknisk forprosjekt	AnnDal	LIE	IOV	2026-09-25

	Leverandør
--	------------

Målestokk
1:2000

Tegningsnummer/dokumentkode	BT5-T-S1-B-0001
-----------------------------	-----------------

Plan id
71730000

Rev.	01
------	----

BERGEN
KOMMUNE

Norconsult

	Plangrense Bybanestopp
	Prosjektert tunnelportal
	Prosjektert tunnel
	Eksisterende tunnel

Målestokk	Tegningsnummer/dokumentkode	Plan id	Rev.
1:2000	BT5-T-S1-B-0002	71730000	01