


Målestokk	Tegningsnummer/dokumentkode	Plan id	Rev.
1:1000	BT5-T-S1-X-0101	71730000	01

X:\proppordrag\Bergen\52504678\BIM\VA_T\Sheets\LAY_X_Gravedybdet\dwg - CaKan - Utskriftsdato: 2026-09-21, 20:56:00 - LAYOUT = BT5-T-S-GH-0104 - XREF = Plangrenser_Bane_VN2_L_kartgrunnlag, Plangrense hovedsykkelrute, BT5T_B1_L_fgravedybdet_2D, BT5T_B1_L_fgravedybdet_2D, BT5T_B2_L_fspor_2D, BT5T_B2_L_funnel_2D, f-dren, BS, L eksisterende-utneier_og_bergrom_L_kartgrunnlag, beromsgrenser

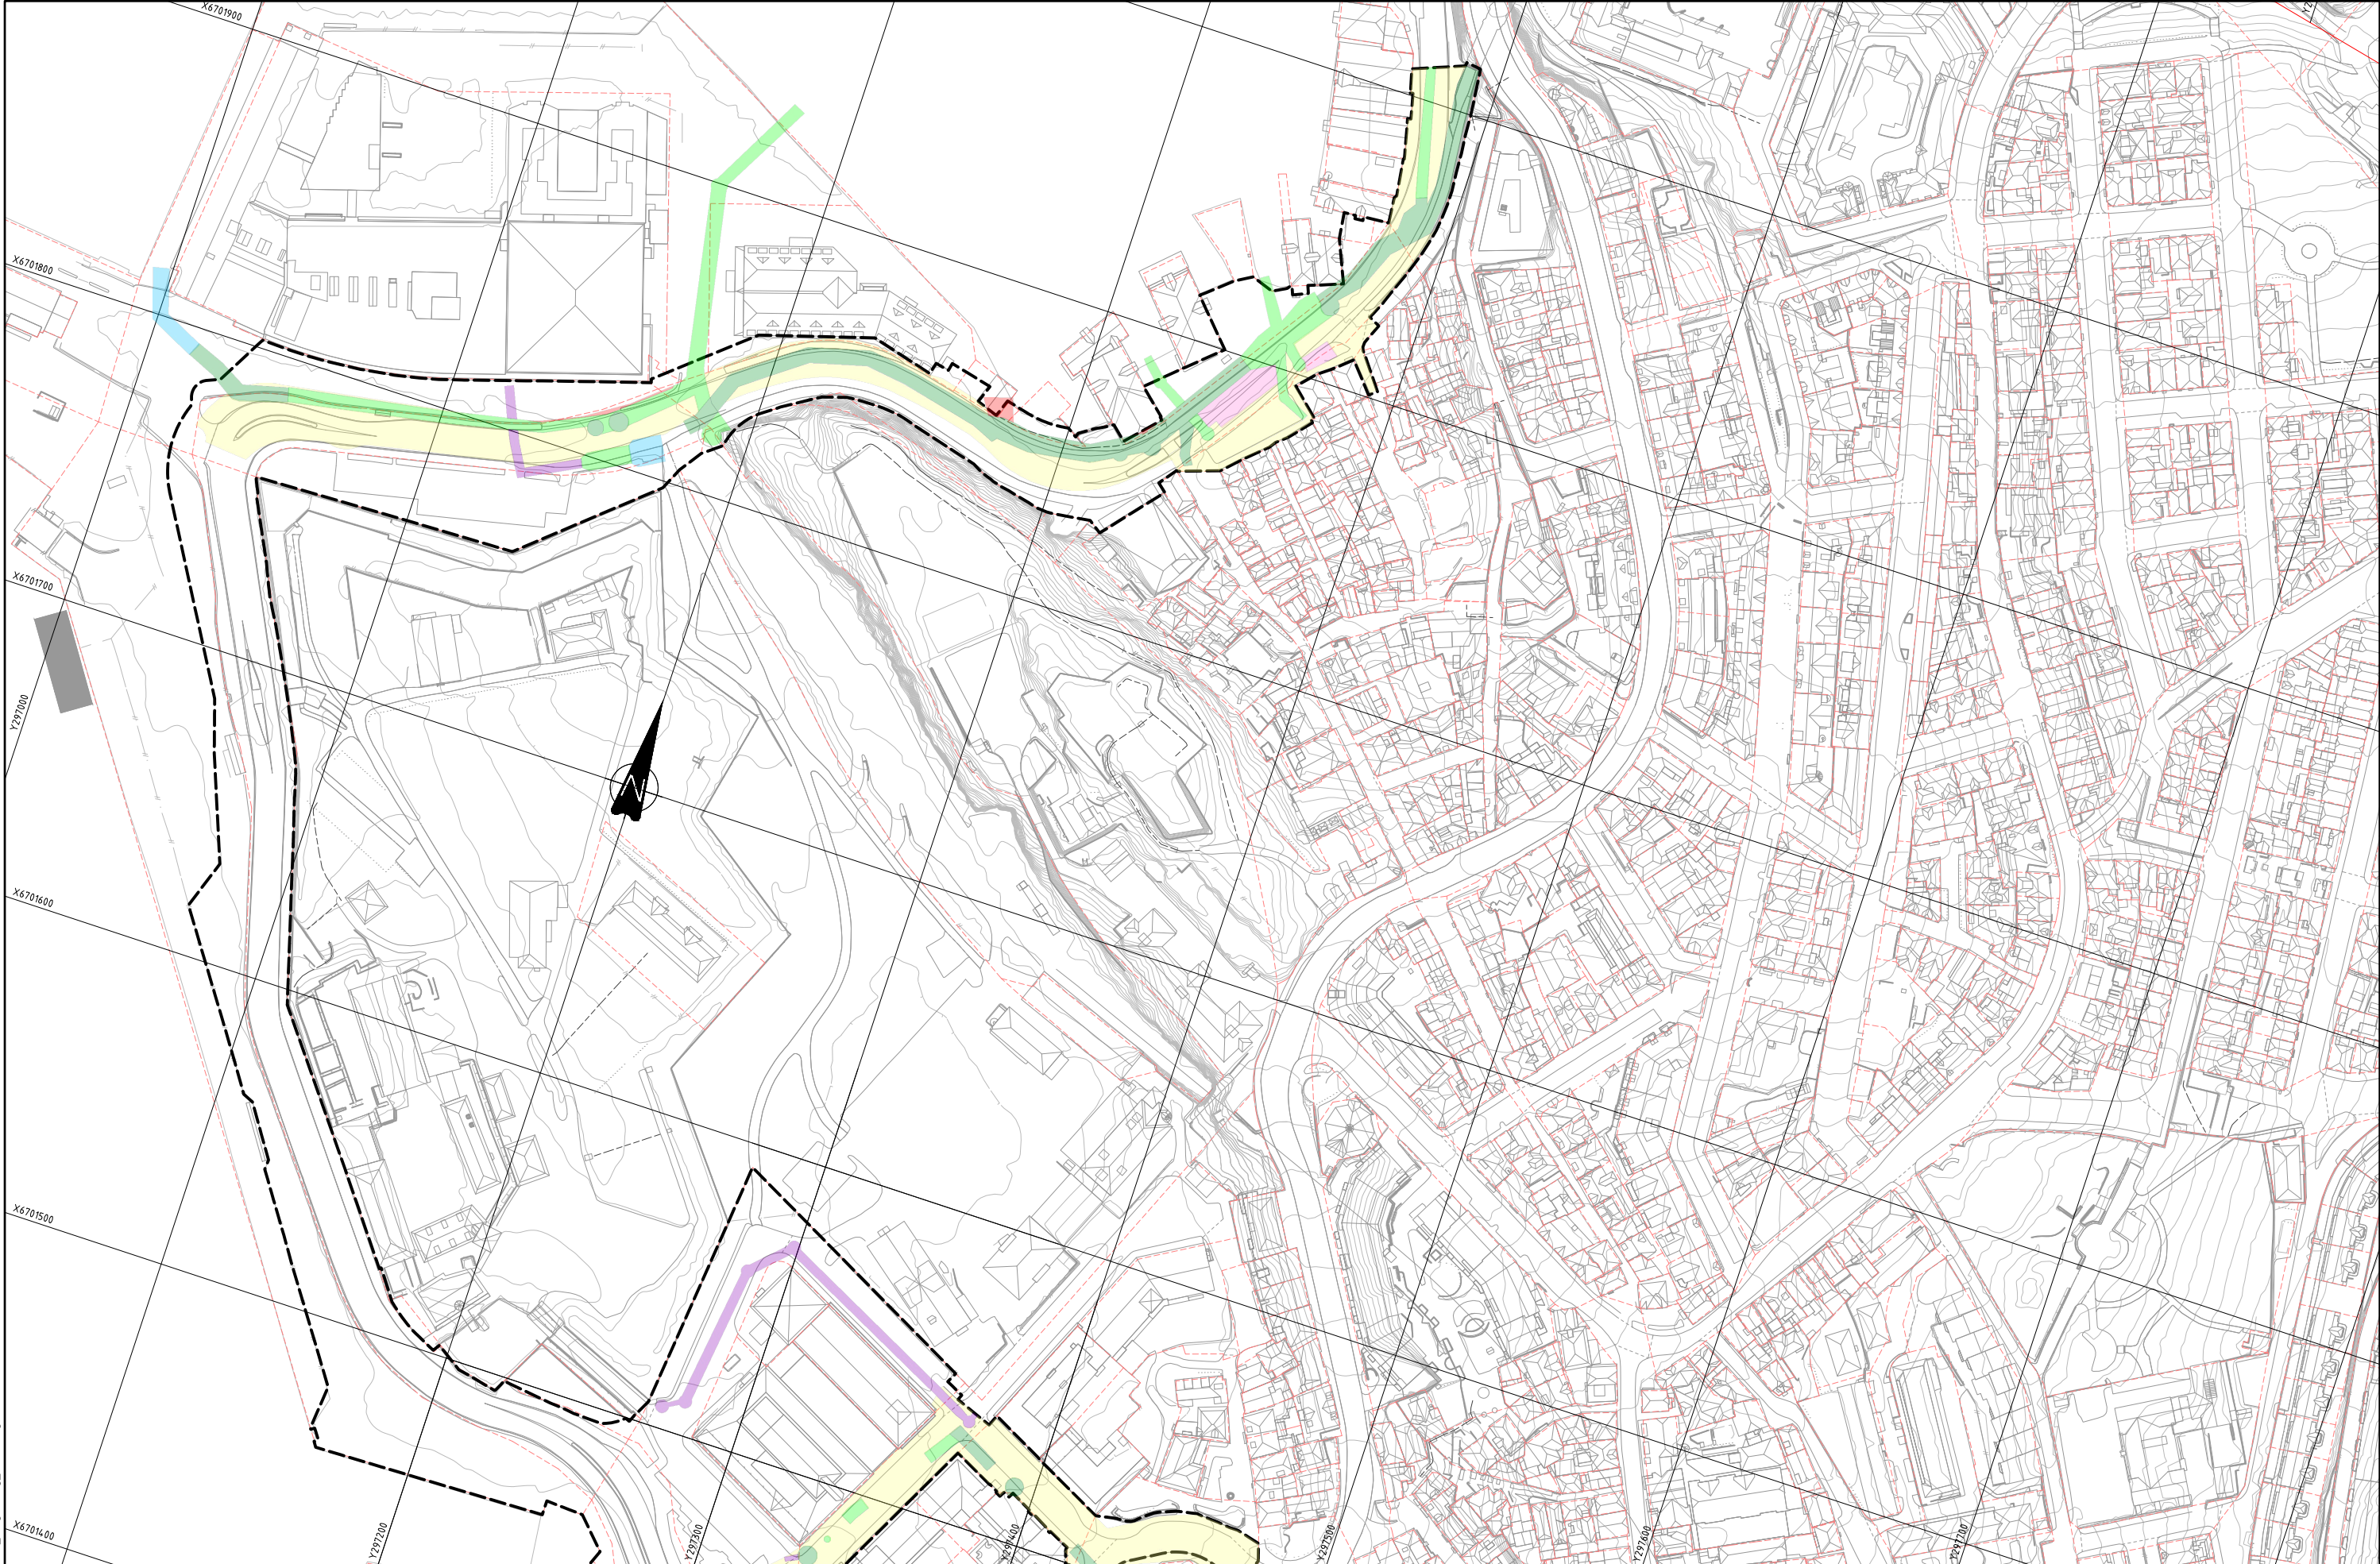

Gravedybdet		
0 - 0,5 m	2,5 - 3,0 m	5,0 - 5,5 m
0,5 - 1,0 m	3,0 - 3,5 m	5,5 - 6,0 m
1,0 - 1,5 m	3,5 - 4,0 m	6,0 - 21 m
1,5 - 2,0 m	4,0 - 4,5 m	
2,0 - 2,5 m	4,5 - 5,0 m	

MERKNADER

- ANVISNINGER
- Koordinatsystem UTM 32
 - Høydegrunnlag NN2000

HENVISNINGER

Hovedsykkelrute Torget - Skuteviken
Oversiktstegning gravedybdet
Festningskaiaen - Skuteviken



Revisjon	Revisjon gjelder	Utarb	Kontr	Godkjent	Rev. dato
01	Teknisk forprosjekt	CaKan	Helvik	IOV	2026-09-25

Leverandør			
Norconsult			
Målestokk	Tegningsnummer/dokumentkode	Plan id	Rev.
1:1000	BT5-T-S2-X-0104	71730000	01