




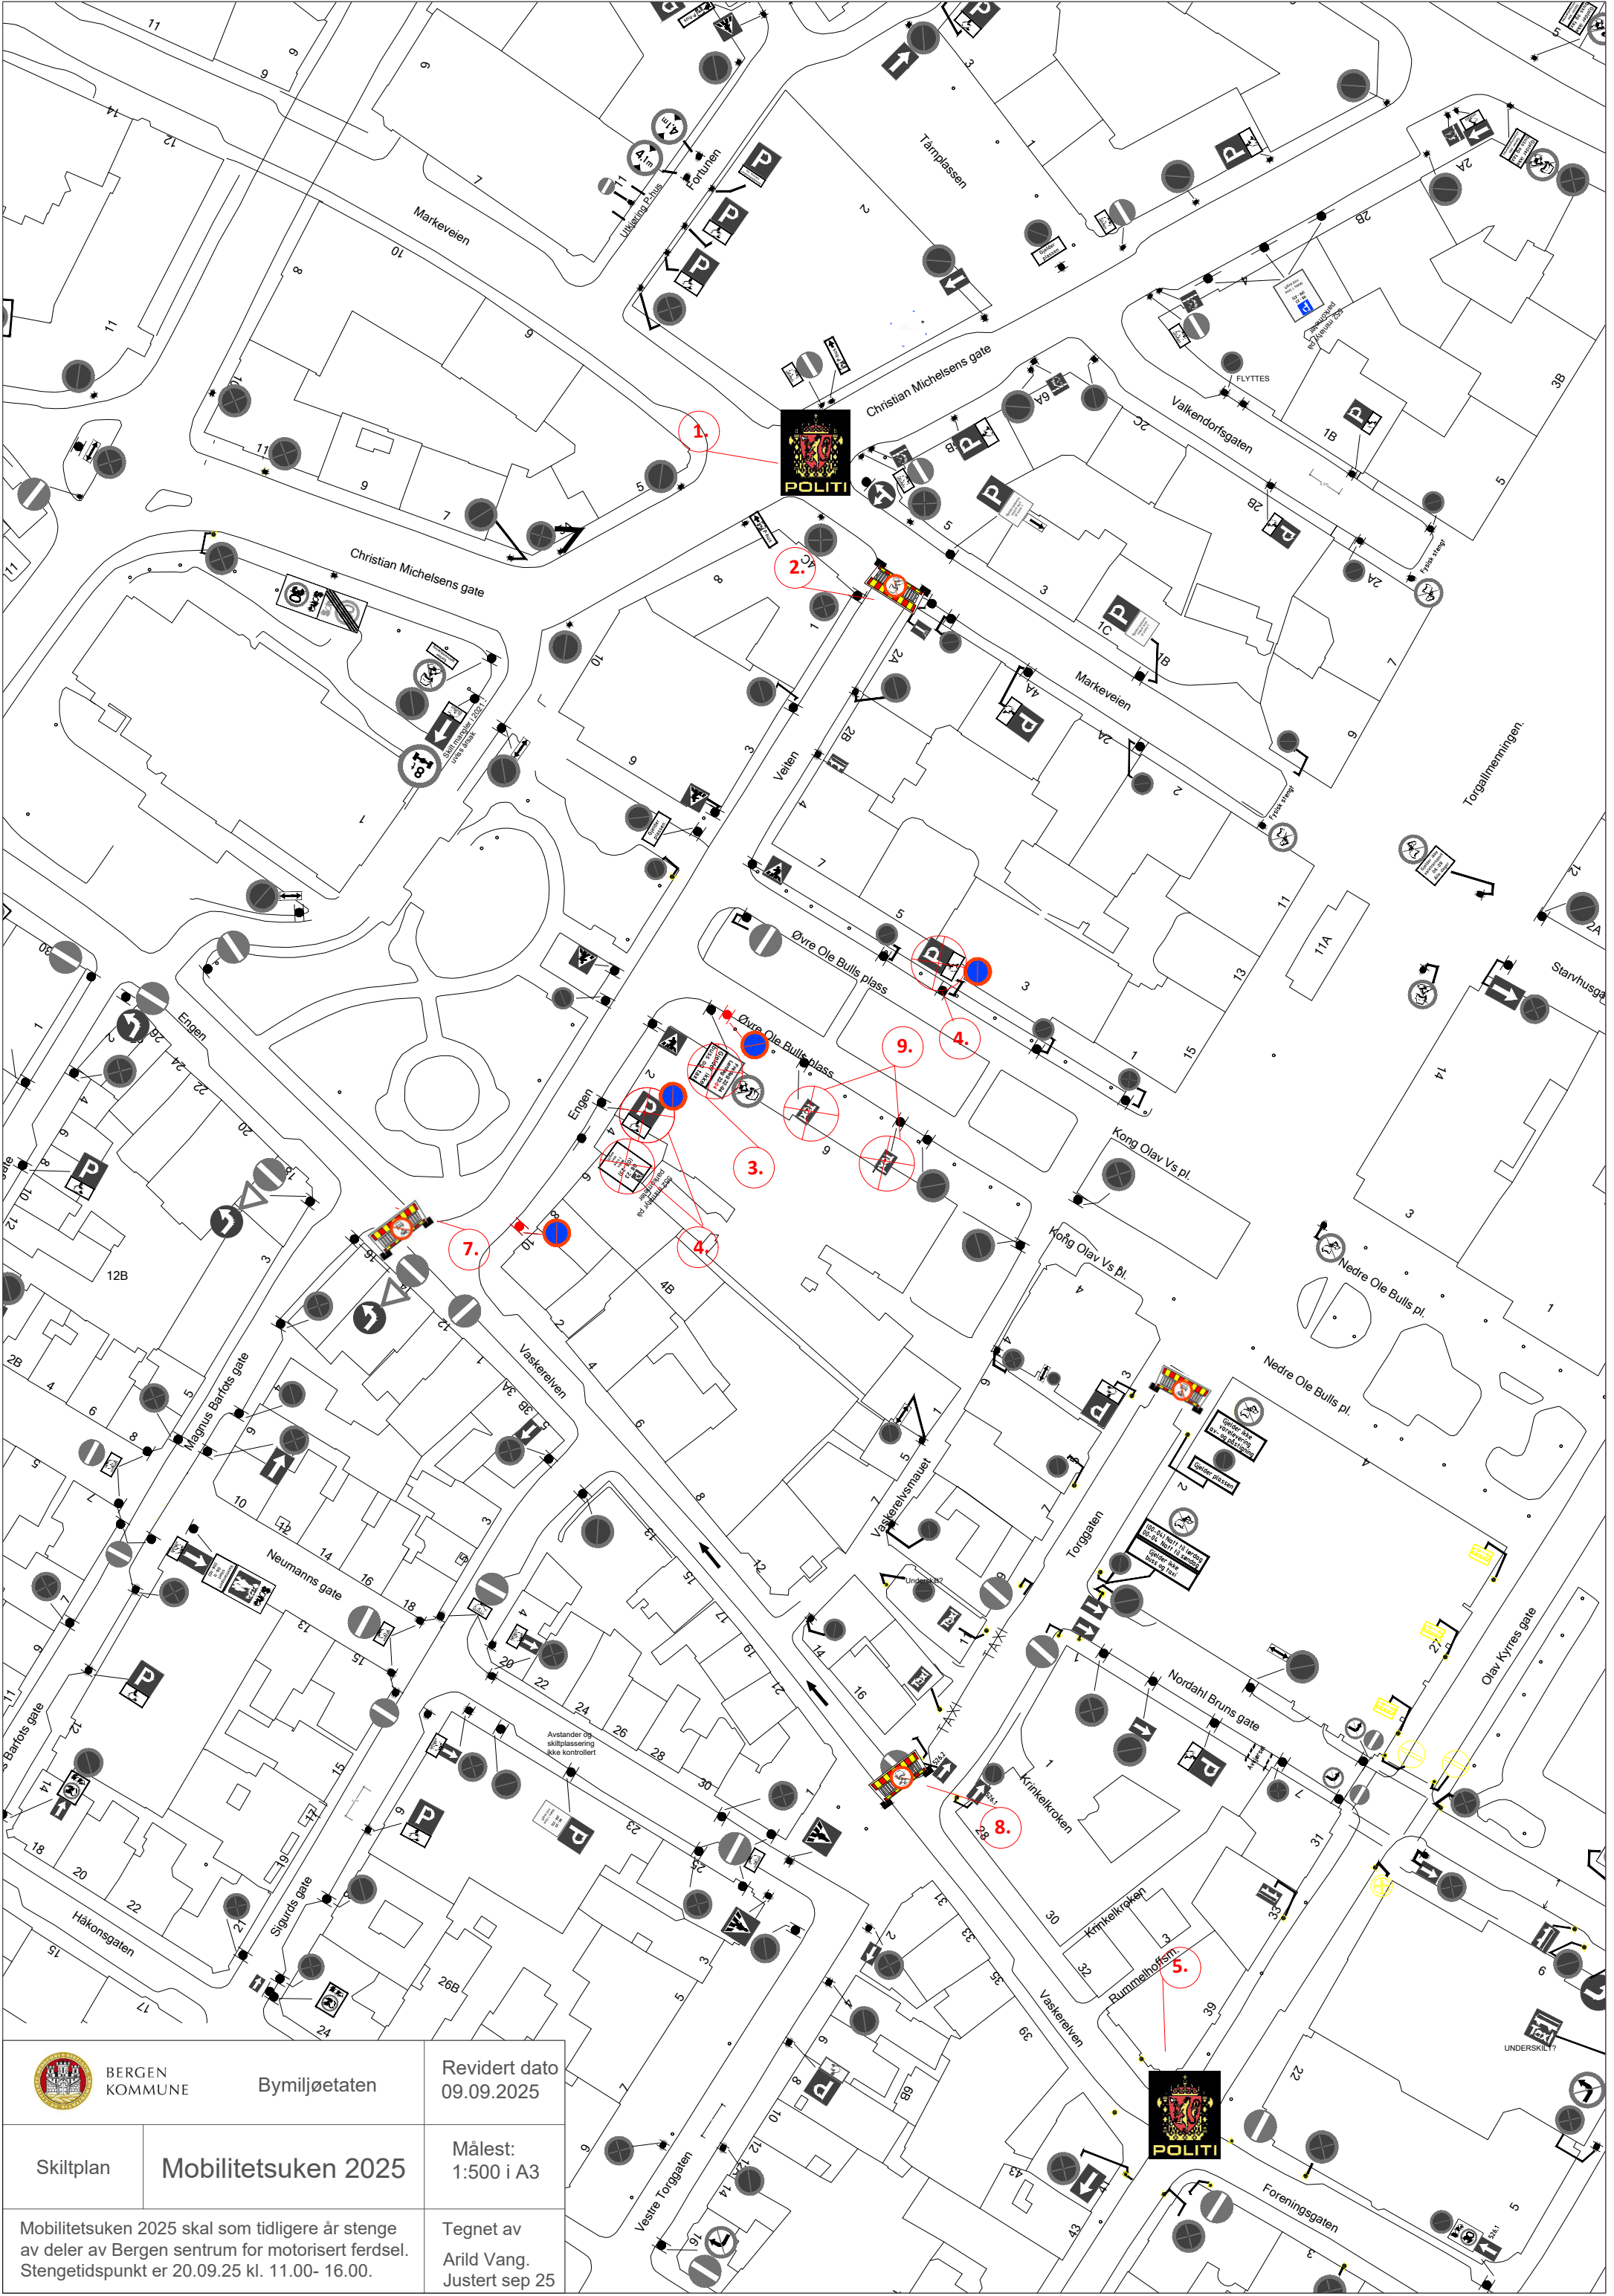

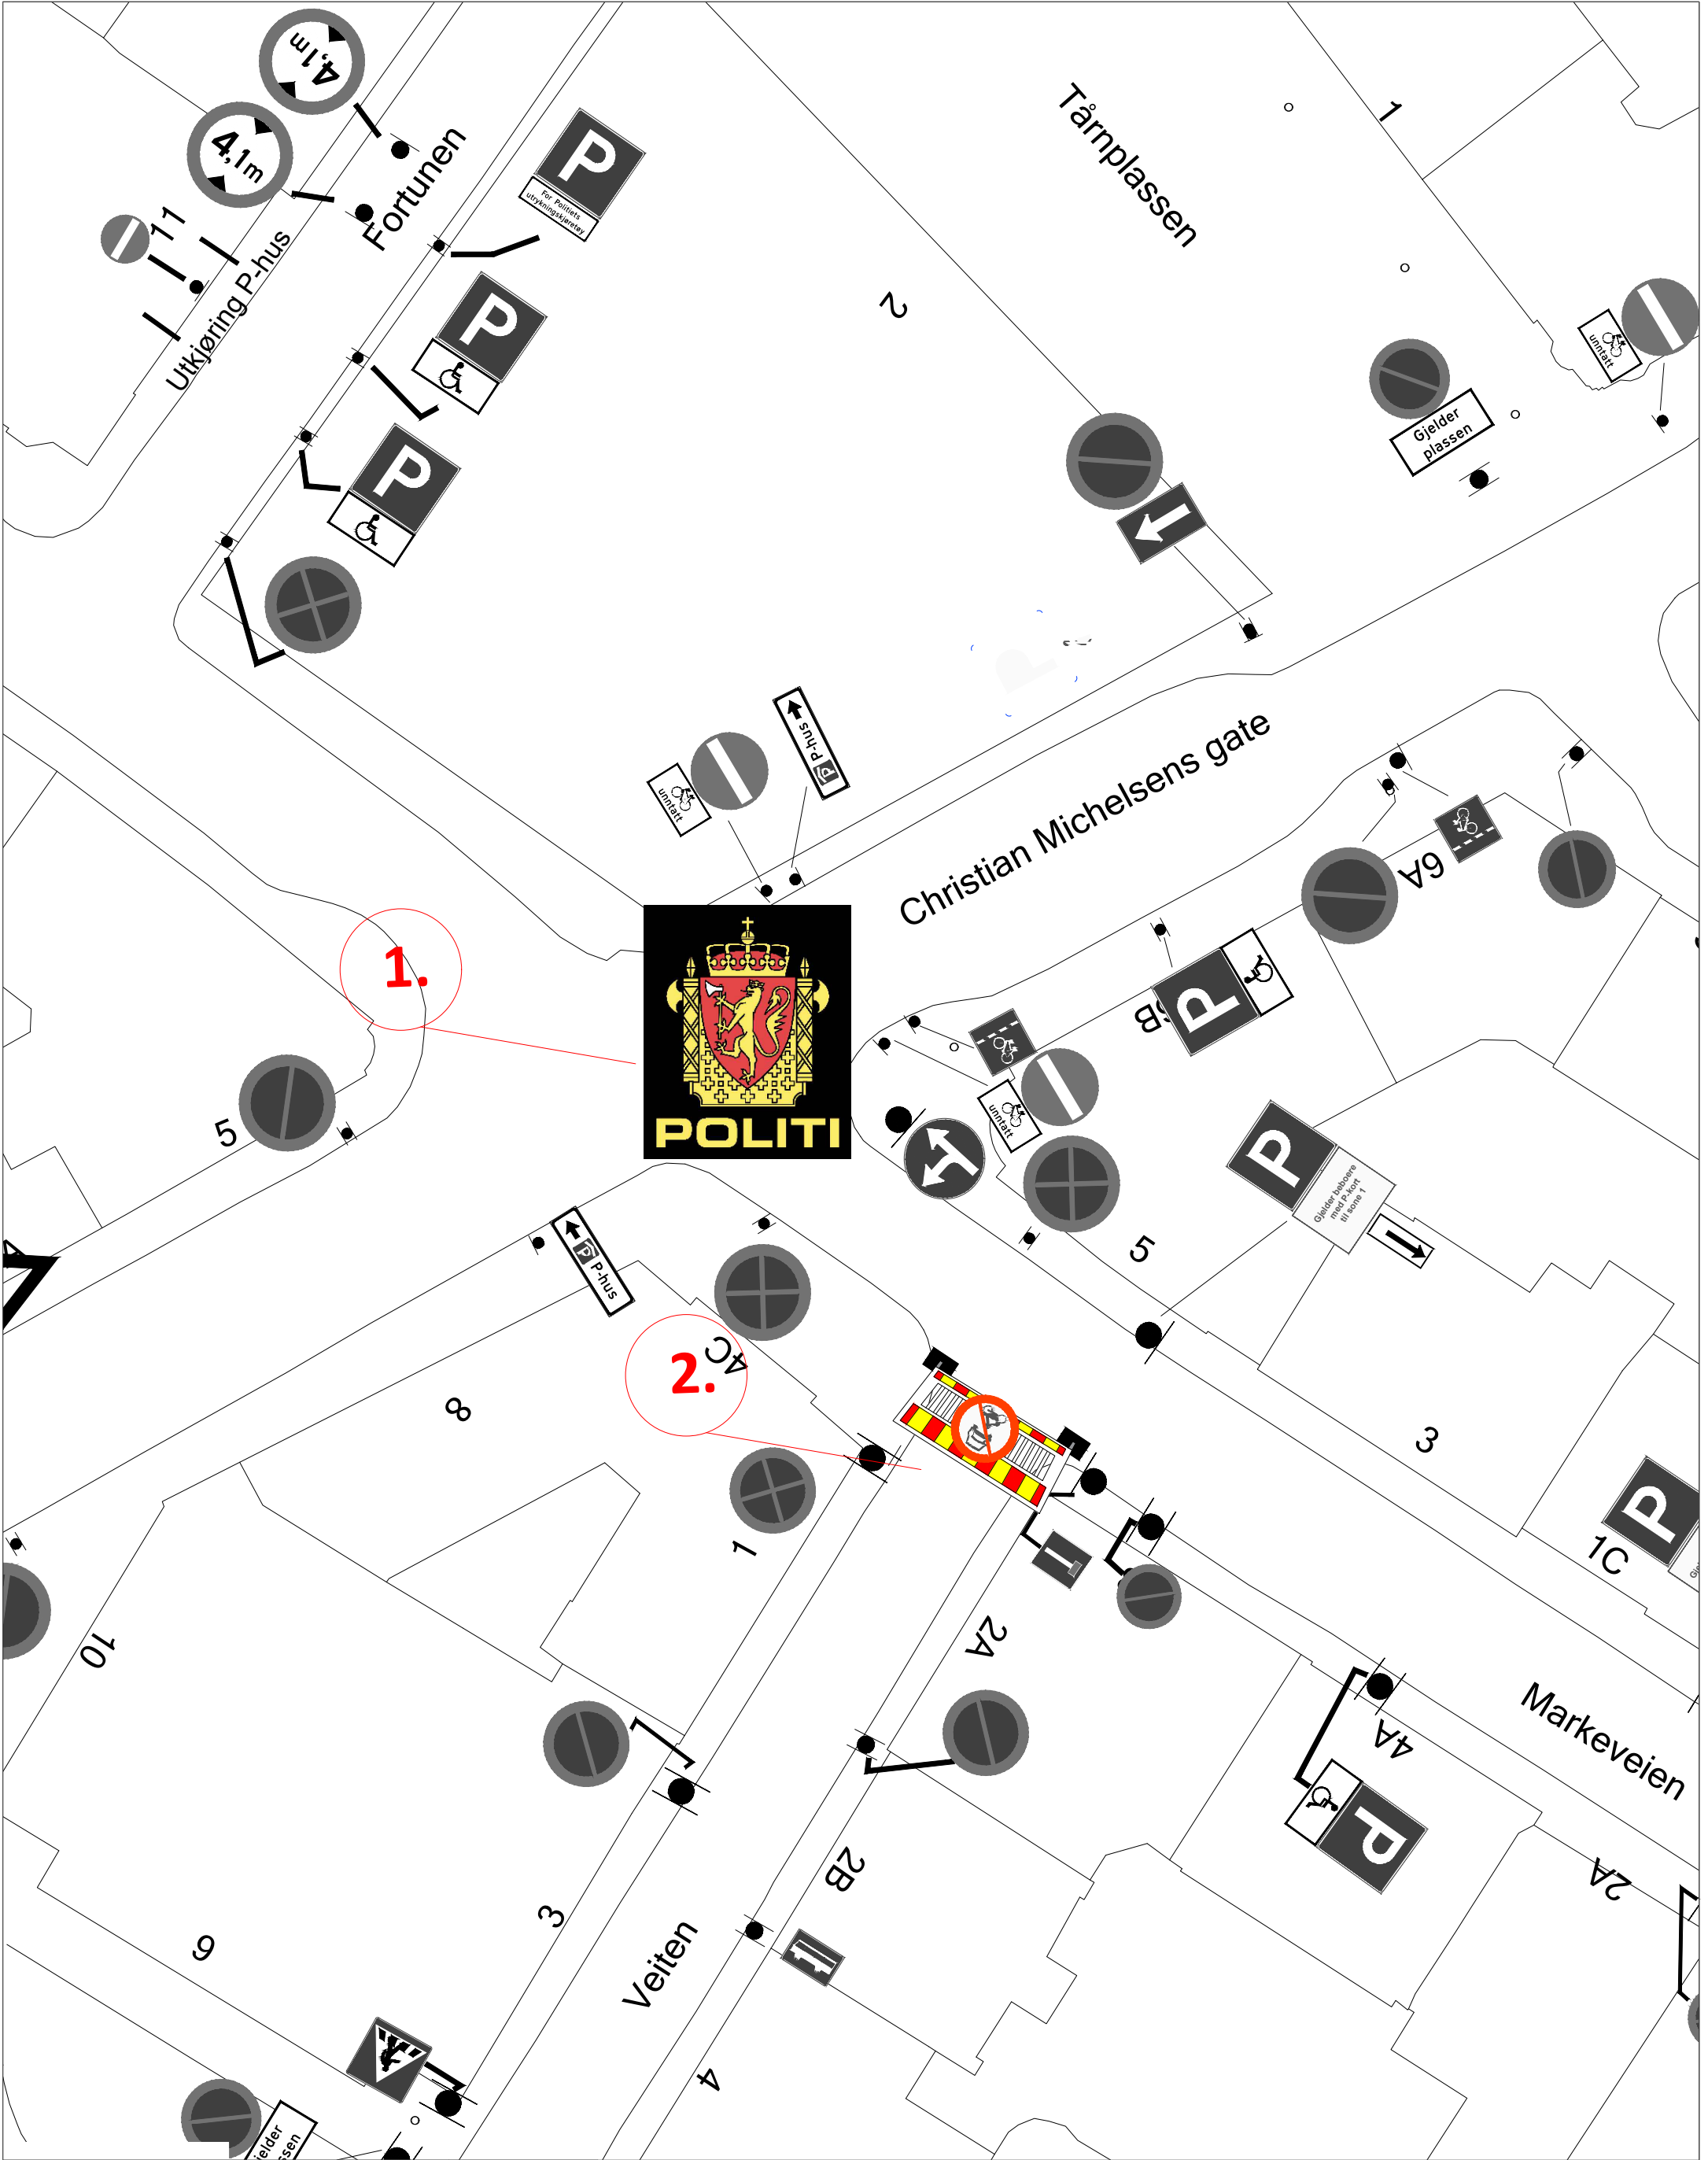

 BERGEN KOMMUNE		Bymiljøetaten		Revidert dato 09.09.2025	
Skiltplan		Mobilitetsuken 2025		Målest: 1:500 i A3	
Mobilitetsuken 2025 skal som tidligere år stenge av deler av Bergen sentrum for motorisert ferdsel. Stengetidspunkt er 20.09.25 kl. 11.00 - 16.00				Tegnet av Arild Vang. Justert aug 25	

Detaljert oversikt over tiltak og reguleringer for stenging av veinettet i Mobilitetsuken.	
1.	I krysset Chr. Michelsens gate – Markeveien. Politibetjent som dirigerer trafikken. Politibetjent vurderer om trafikk skal slippes ned mot Thon hotel Bristol mm.
2.	I krysset Markeveien – Veiten settes det opp fysisk sperring for å hindre kjøring mot Engen og Vaskerelven NB! Vente med å stenge til siste buss har passert.

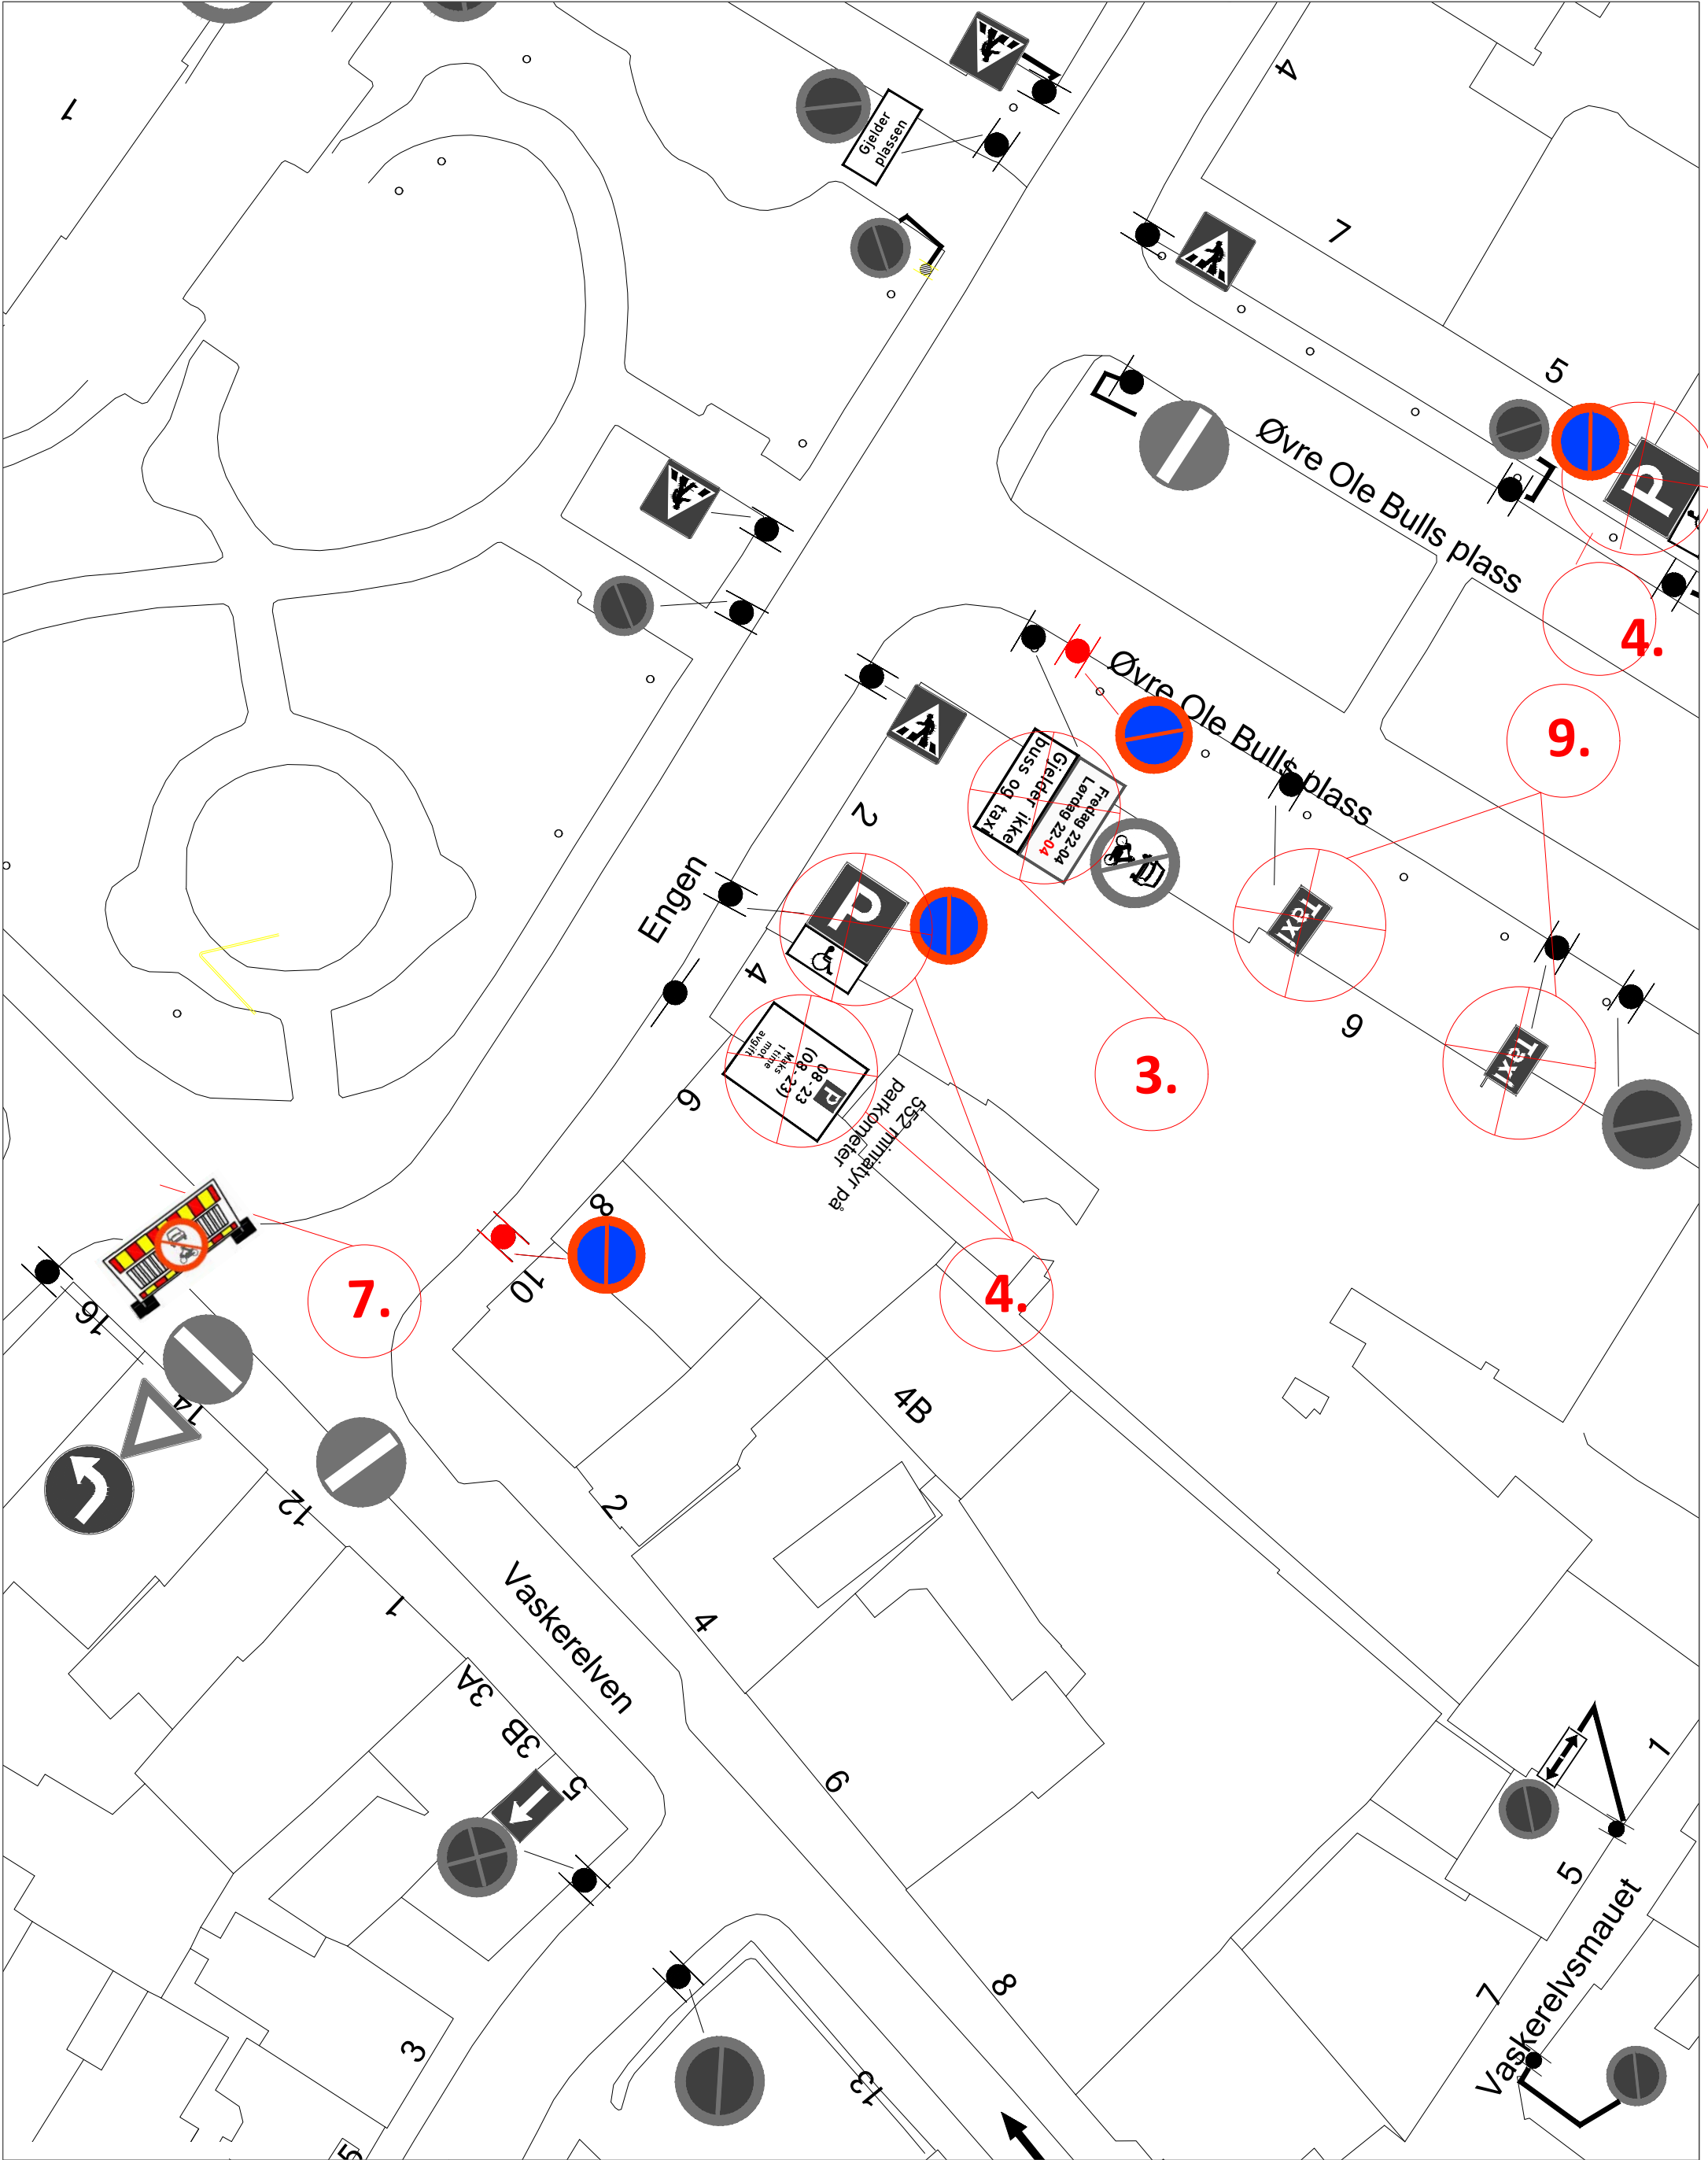

 BERGEN KOMMUNE		Bymiljøetaten	Revidert dato 09.09.2025	Detaljert oversikt over tiltak og reguleringer for stenging av veinettet i Mobilitetsuken.	
Skiltplan	Mobilitetsuken 2025		Målest: 1:500 i A3	3.	Samtlige underskilt til skilt 306.1 tildekkes. Dette for å hindre kjøring langs Logen teater samt at det ikke bli mulig å kjøre til Vaskerelvsmauet.
Mobilitetsuken 2025 skal som tidligere år stenge av deler av Bergen sentrum for motorisert ferdsel. Stengetidspunkt er 20.09.25 kl. 11.00- 16.00.			Tegnet av Arild Vang. Justert aug 25	4.	Skilt 372 må etableres 24t før stenging. Dette innebærer at parkometre og HC-parkering på Engen og i Øvre Ole Bulls Plass må tildekkes 24 timer før arrangementet.Skilt 372 etableres også i tilknytning til de tildekkede skiltene, evt som trykk på tildekkingen.
				7.	Magnus Barfots gate holdes åpen for trafikk. I kryss Magnus Barfotsgate – Vaskerelven plasseres det en sperring, som hindrer høyresving inn i arrangementsområdet.
				9.	Ole Bulls plass er stengt for innkjøring (se punkt 3). Taxi holdeplass utgår i perioden og erstattes av skilt 372 parkering forbudt.



Tegnforklaring

	Tosidig skiltstolpe eksisterende skilt - Ingen endring
	Ensidig skiltstolpe eksisterende skilt - Ingen endring
	Tosidig skiltstolpe - Nytt skilt eller endring på skilt
	Ensidig skiltstolpe - Nytt skilt eller endring på skilt
	Skilt i gråtoner - Ikke berørt

	Kjøretøysperre / bom
Automat 	Billetteautomat
	Parkometer
	Kjegle / zebraflex
	Lett sperring/sperring med kjøretøy på tvers.

Tidsplan gjennomføring

Veinett skal stenges 20.09.25 kl.
11-00-16.00 Parkeringsregulering innføres
19.09.25 kl 08.00, og tilbakeføres 20.09.25
kl. 23.00

Midlertidig omregulering for å hindre motorisert ferdsl under Mobilitetsuken 2025.

Skiltliste

[illegible]