


Tegnforklaring	
	Bybane
	Bybane- og bussplattform
	Kjøreveg
	Gangveg/ gang- og sykkelvei
	Sykkelveg/ sykkelfelt
	Annet vegareal/ grøntareal

	Fjell
	Leskur
	Trafikkøy
	Mur
	Prosjektert tunnel
	Eksisterende tunnel

250 - Profilering b
Fredet bygg
Plangrense
Bybanestopp

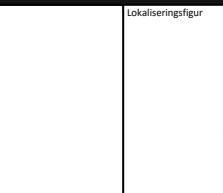

The map shows the route of the BT5 Bybanen line. A red line segment connects the station at Sandbrogaten to the station at Åsane. The Eidsvågtunnelen is indicated by a blue shaded area under the line between these two stations. A north arrow is located in the top left corner of the map area.

Revisjon	Revisjon gjelder
01	Teknisk forprosjekt
02	Til 2.gangs behandling

Utarb	Kontr	Godkjent	Rev. dato		
NorBoy	LIE	IOV	2022-09-15	Leverandør	Norconsult
NorBoy	LIE	IOV	2023-03-17	Målestokk	Tegningsnummer/dokument
				1-5000	BT5-B-20101




URGEN
COMMUNE



Miljøloftet

asplan

10000

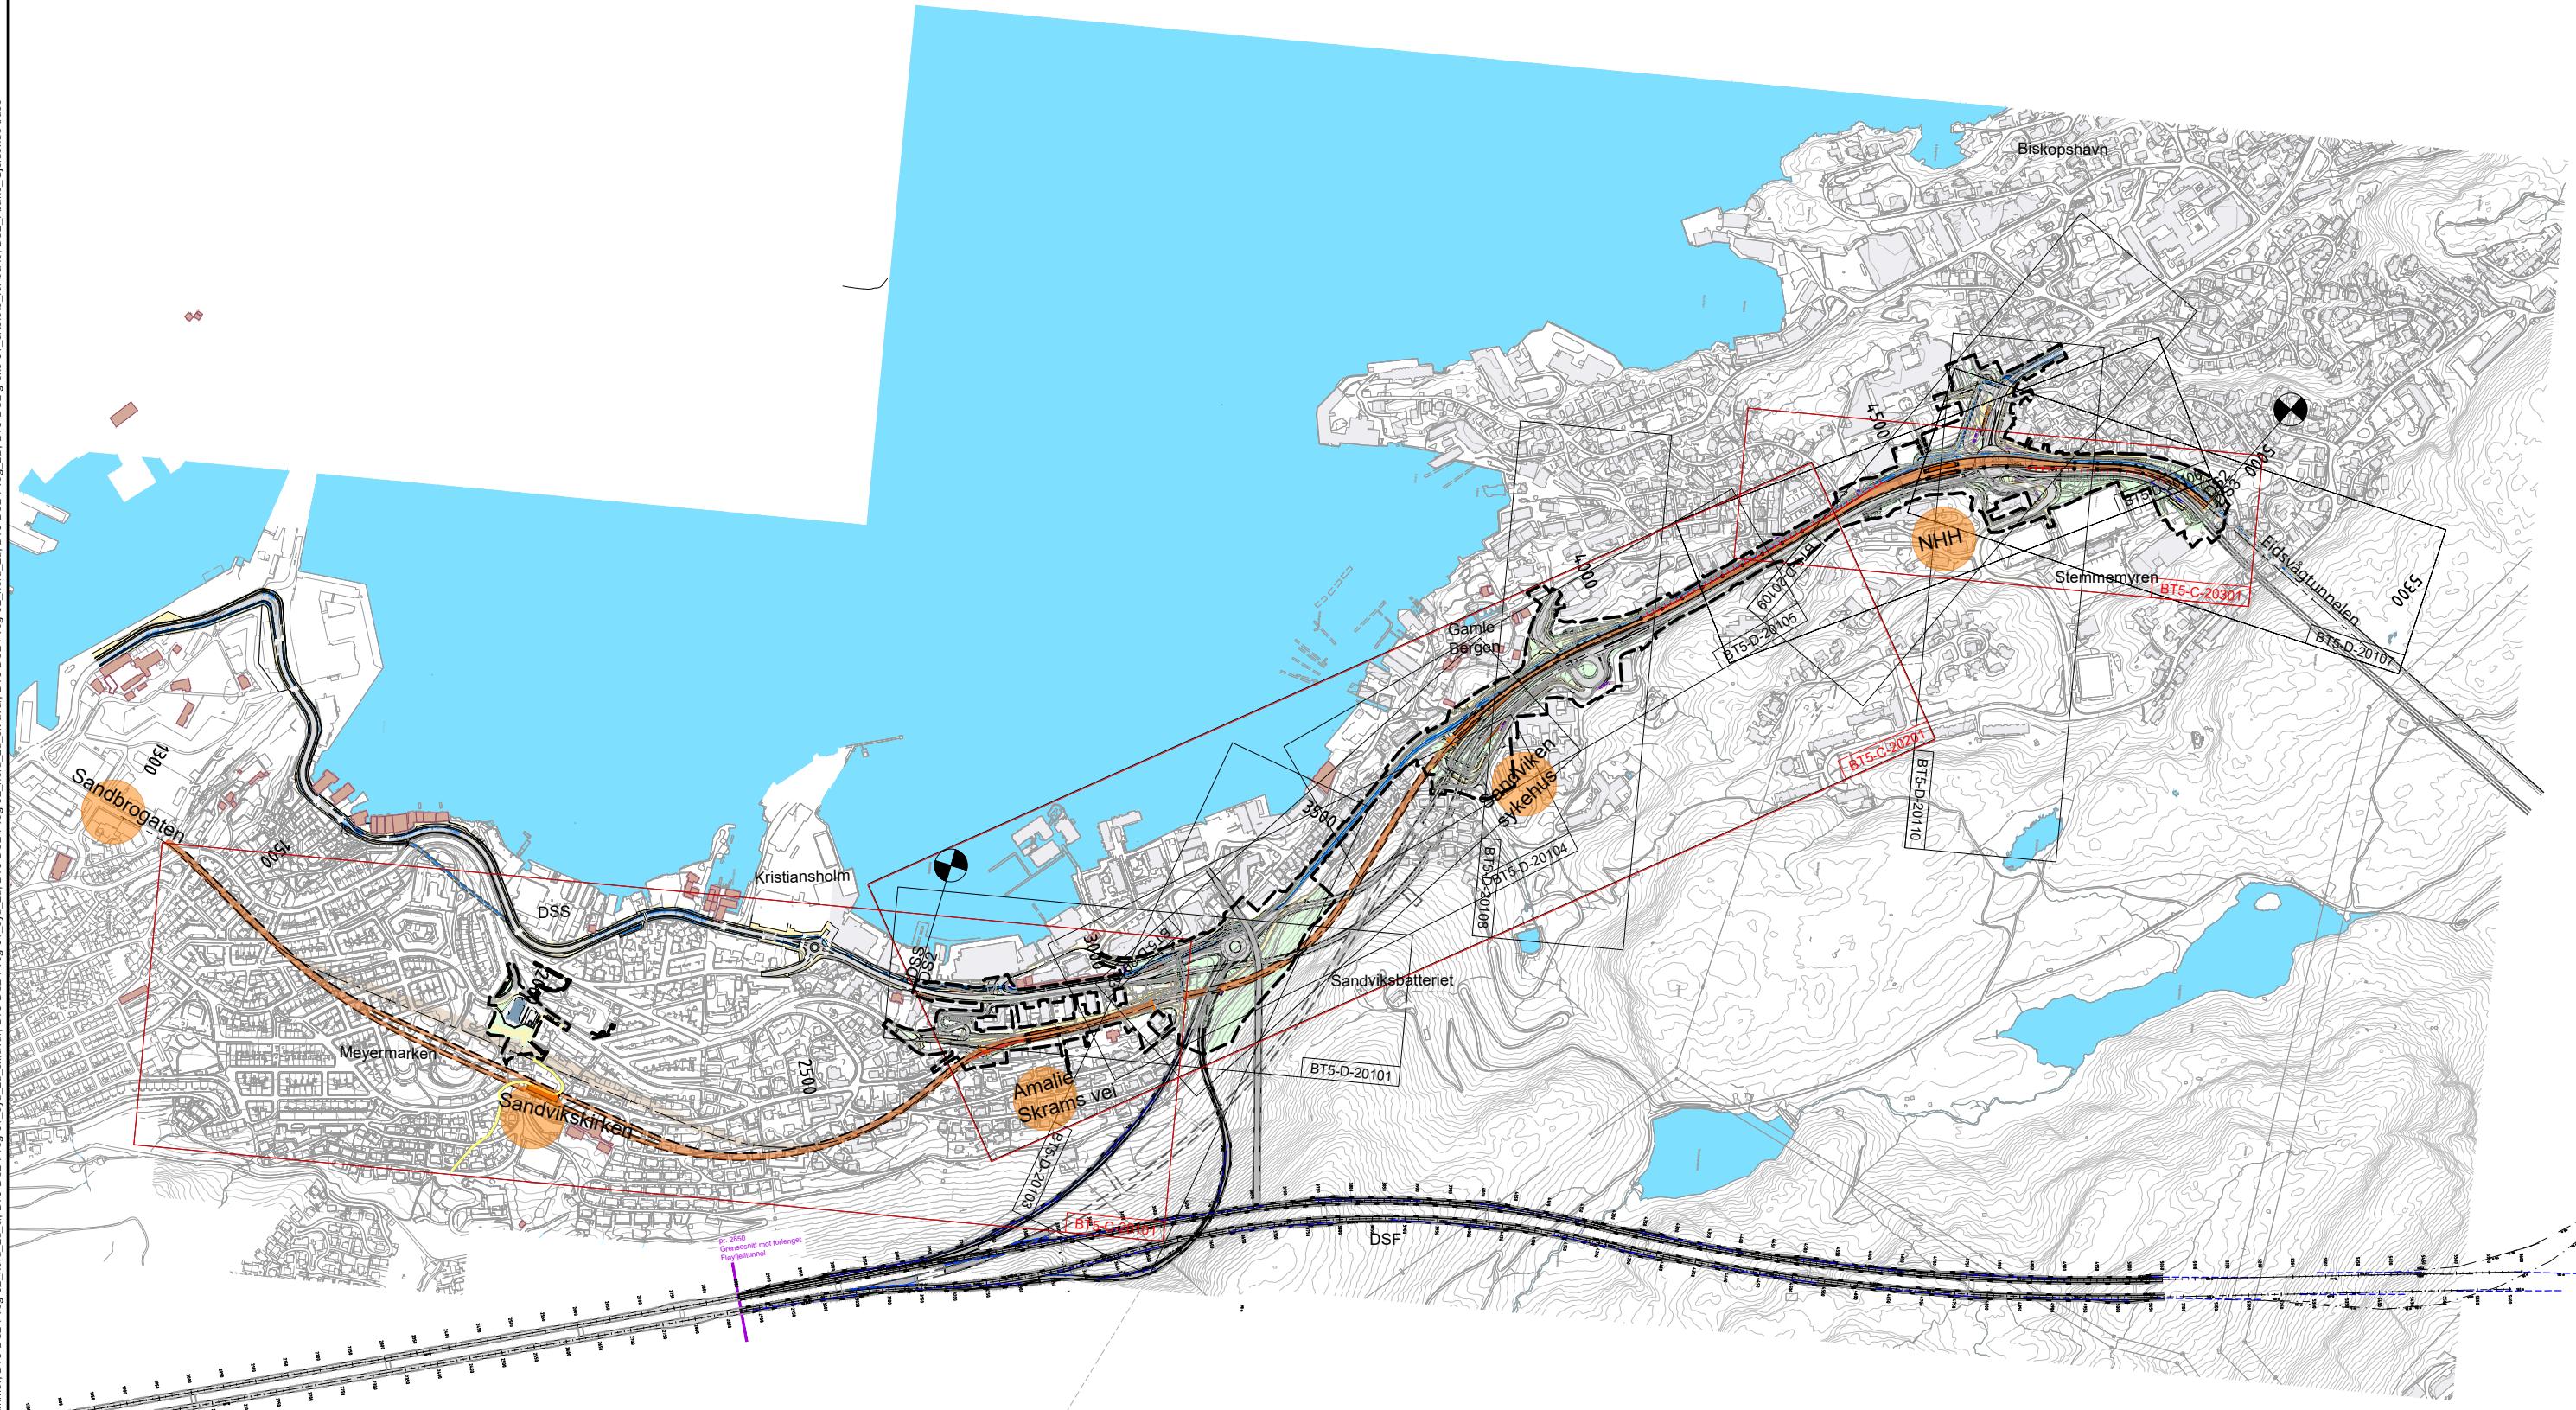

Tegnforklaring	
	Bybane
	Bybane- og bussplattform
	Kjøreveg
	Gangveg/ gang- og sykkelveg
	Sykkelveg/ sykkelfelt
	Annet vegareal/ grøntareal

	Fjell
	Leskur
	Trafikkøy
	Mur
	Prosjektert tunnel
	Eksisterende tunnel

250 - Profilering b
Frede bygg
Plangrense
Bybanestopp

ane

104

104

1

104

100

1

1

1

104

Lokaliséringsfigur	N	BT5 Bybanen til Åsane DS2, Sandbrogaten - Eidsvågtunnelen Oversiktsplan, Ramme C- og D-tegninger			
		Revisjon Revisjon gjelder Utarb Kontr Godkjent Rev			
01	Teknisk forprosjekt	NorBoy	LiE	IOV	202
02	Til 2.gangs behandling	NorBoy	LiE	IOV	202



N BT5 Bybanen til Åsane
DS2, Sandbrogaten - Eidsvågtunnelen
Oversiktsplan, Ramme C- og D-tegninger



BERGEN
KOMMUNE



Miliøløftet

asplan
viak